


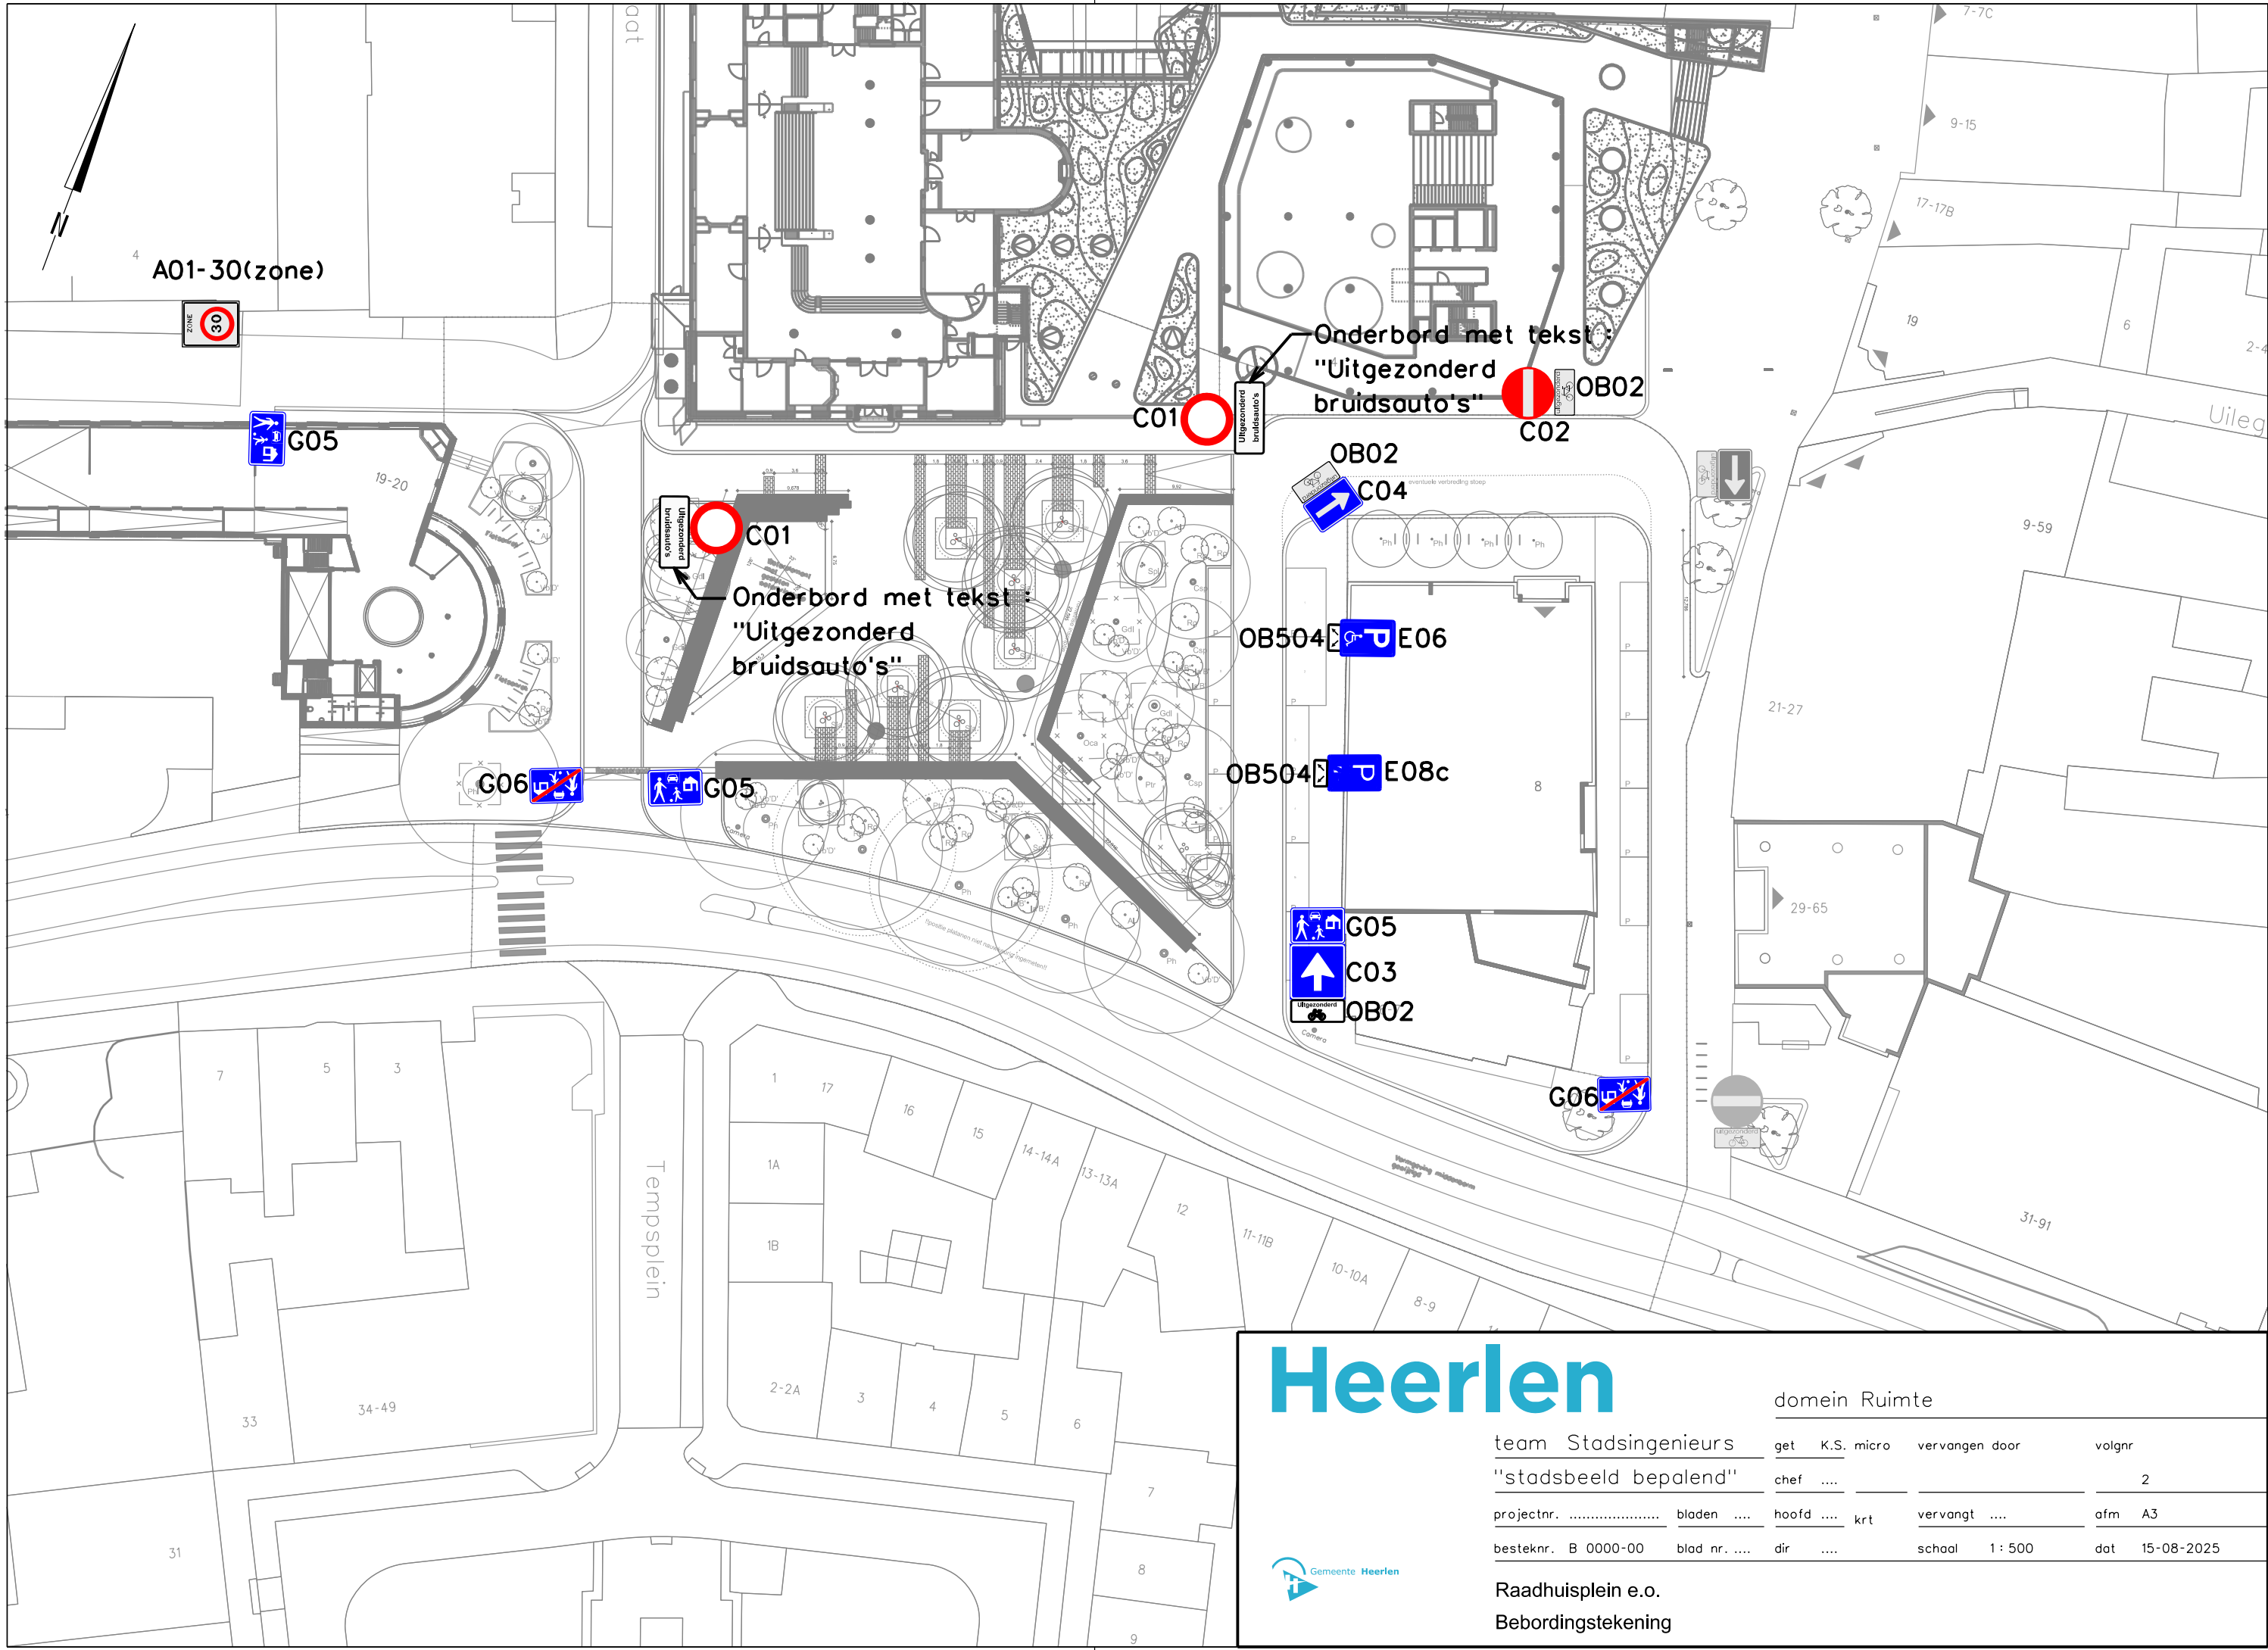

Heerlen

domein Ruimte

team Stadsingenieurs	get	K.S.	micro	vervangen door	volgnr
"stadsbeeld bepalend"	chef				2
projectnr.	bladen		hoofd		krt
besteknr. B 0000-00	blad nr.		dir		afm
				school	1 : 500
				dat	15-08-2025

Raadhuisplein e.o.
Bebordingstekening

