

 
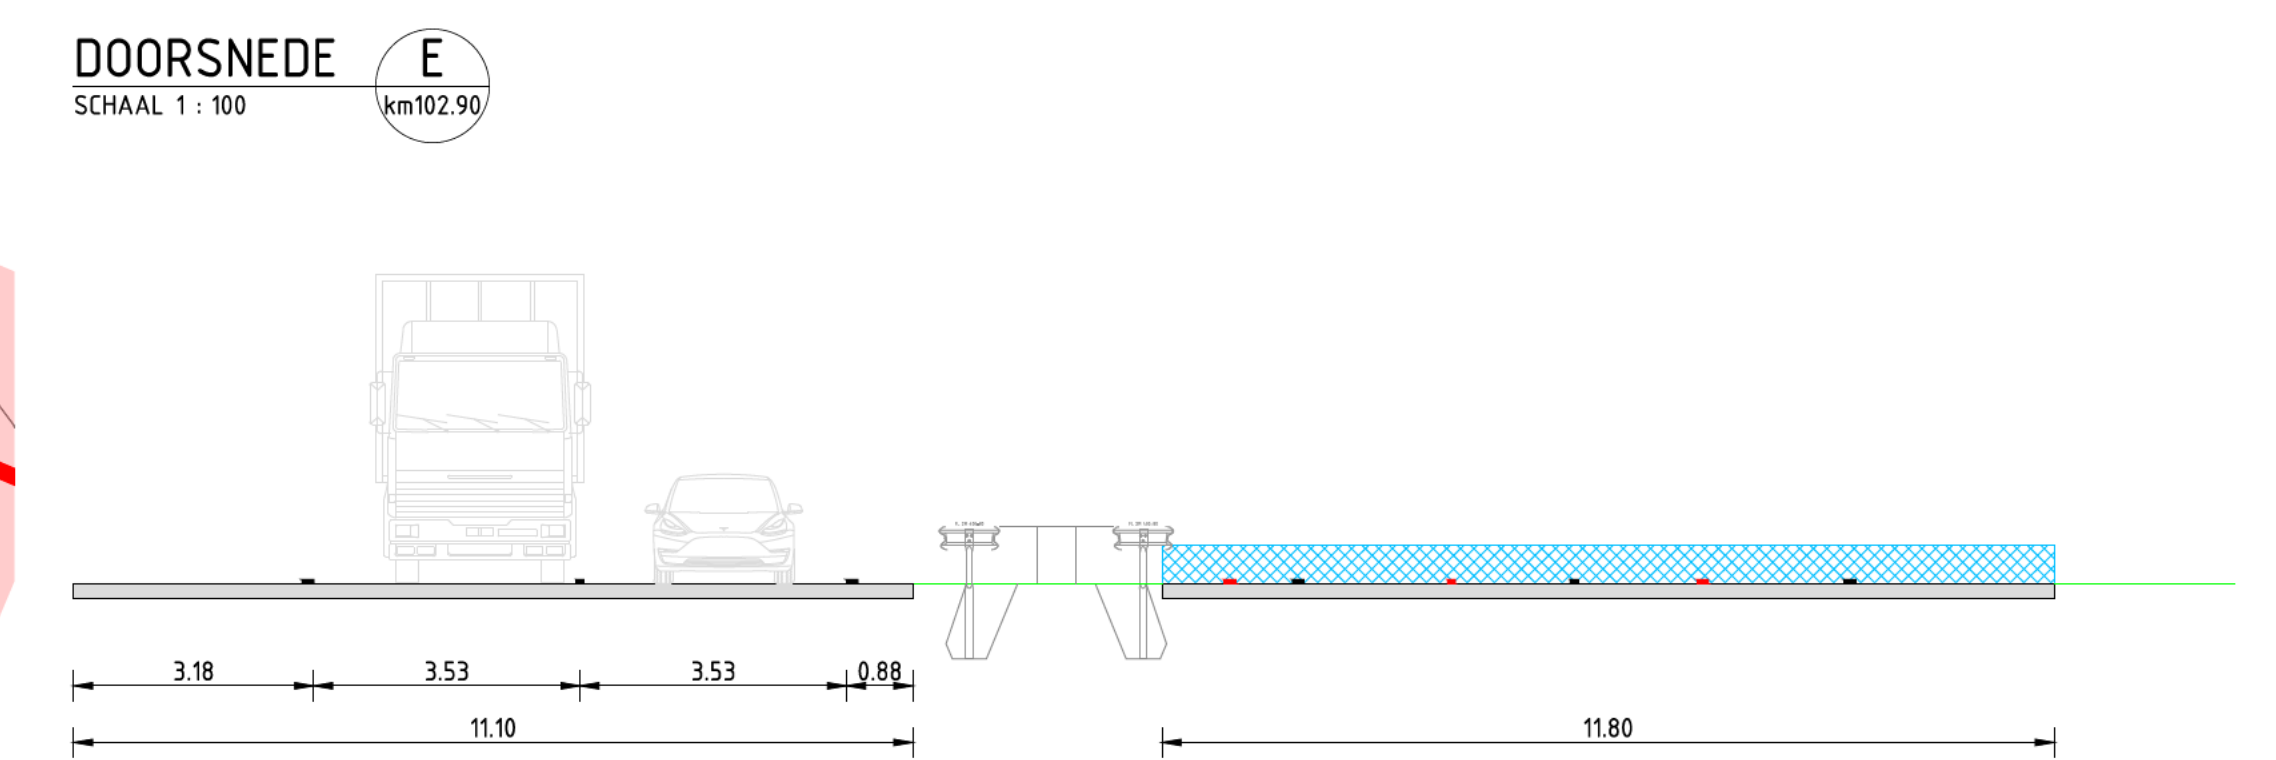


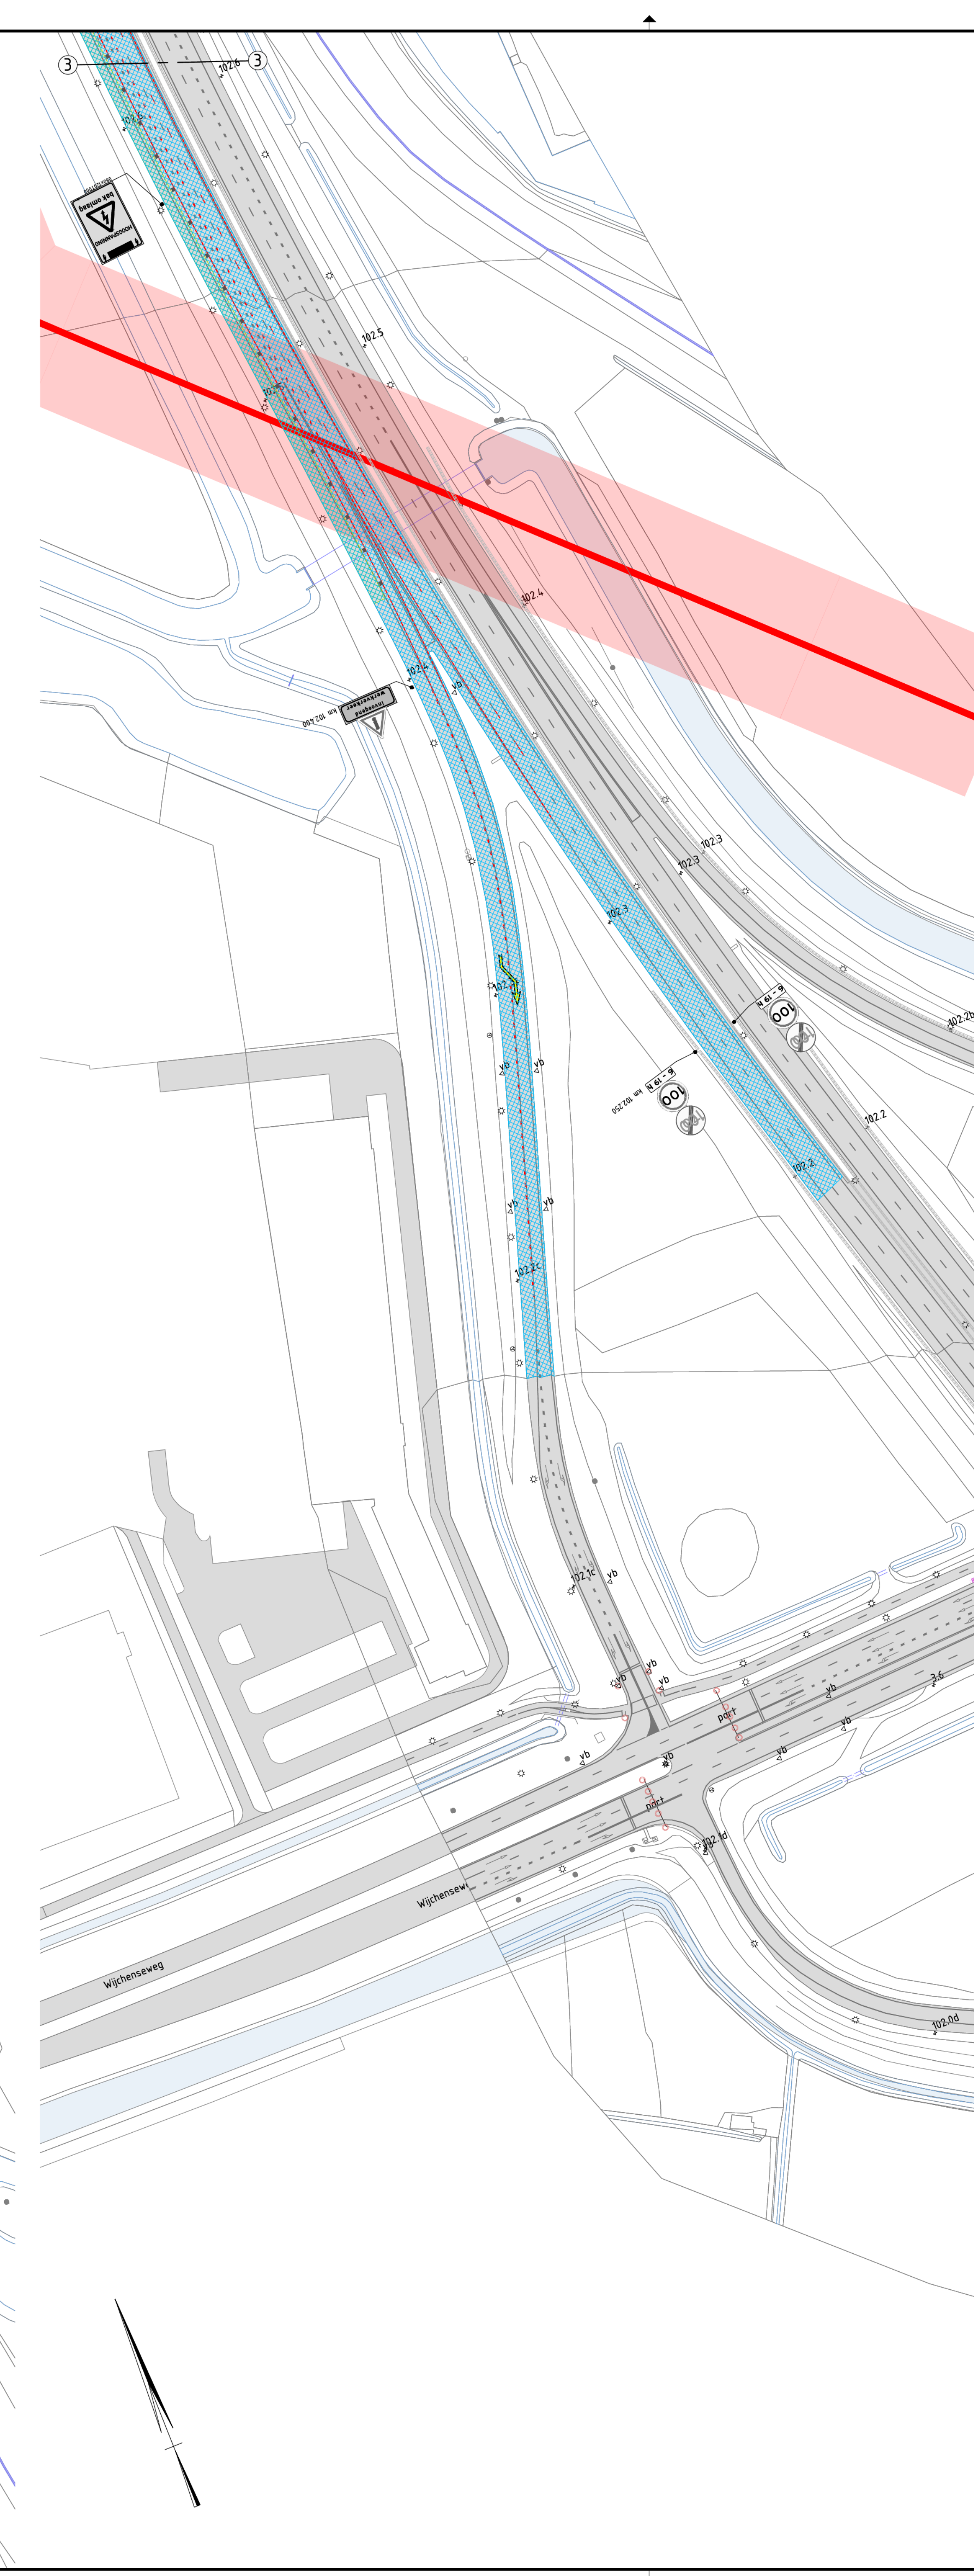

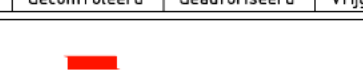

- # Legend
- | | |
|---|--|
|  | - Werkruimte |
|  | - Gesloten wegvak |
|  | - Tijdelijke verharding |
|  | - Tijdelijke verharding - Rijplaten |
|  | - Tijdelijke markering |
|  | - Verkeersborden (retroreflecterend, klasse III) |
|  | - Bestaande verkeersborden uit voorgaande fase |
|  | - Geledebakken $\approx 1,0\text{m}$ |
|  | - Geleideband (Safeguard) |
|  | - Geleidebarrier (Haisma Ba01) |
|  | - Vrije ruimte |
|  | - Hoogspannings tracé |
|  | - Tijdelijke lichtmasten |
|  | - In- / uitvoegen werkverkeer |
|  | - Locatie Google Maps |
- Conflicterende RVV-babording afplakken/afdraaien
Conflicterende NBD-babording afplakken indien werkzaamheden > 2uur

10	22-07-2025	DEFINITEF			
0.1	16-07-2025	Eerste uitgave			
Verste	Datum	Omschrijving	Ophelien	Gecorrigeerd	Geanaliseerd
Heijmans Wegspecialisten Ad. Verkeers technieken					
Grafischplan 07	Postbus 766	T +31 (0)853 56 73			
3142 HJ Roosendaal	5201 AX - h.heijmans@heijmans.nl				
ROK VK ON A73 knp. Neerbosch HRR + Neerbosch - Wijchen Fase 4 - A73 HRL dicht Week 45 - om 21:00u - 05:00u			Documentnummer: Tekening Projectnummer: G.023402.2 A200.03 3810 Schaal: 1:1000 Formaat: A0 In: 4. Sladen, blad nr. 4 Gelezen: Tekeningnummer: G025-VKM-A73-403 Versie: 1.0		

[illegible]