


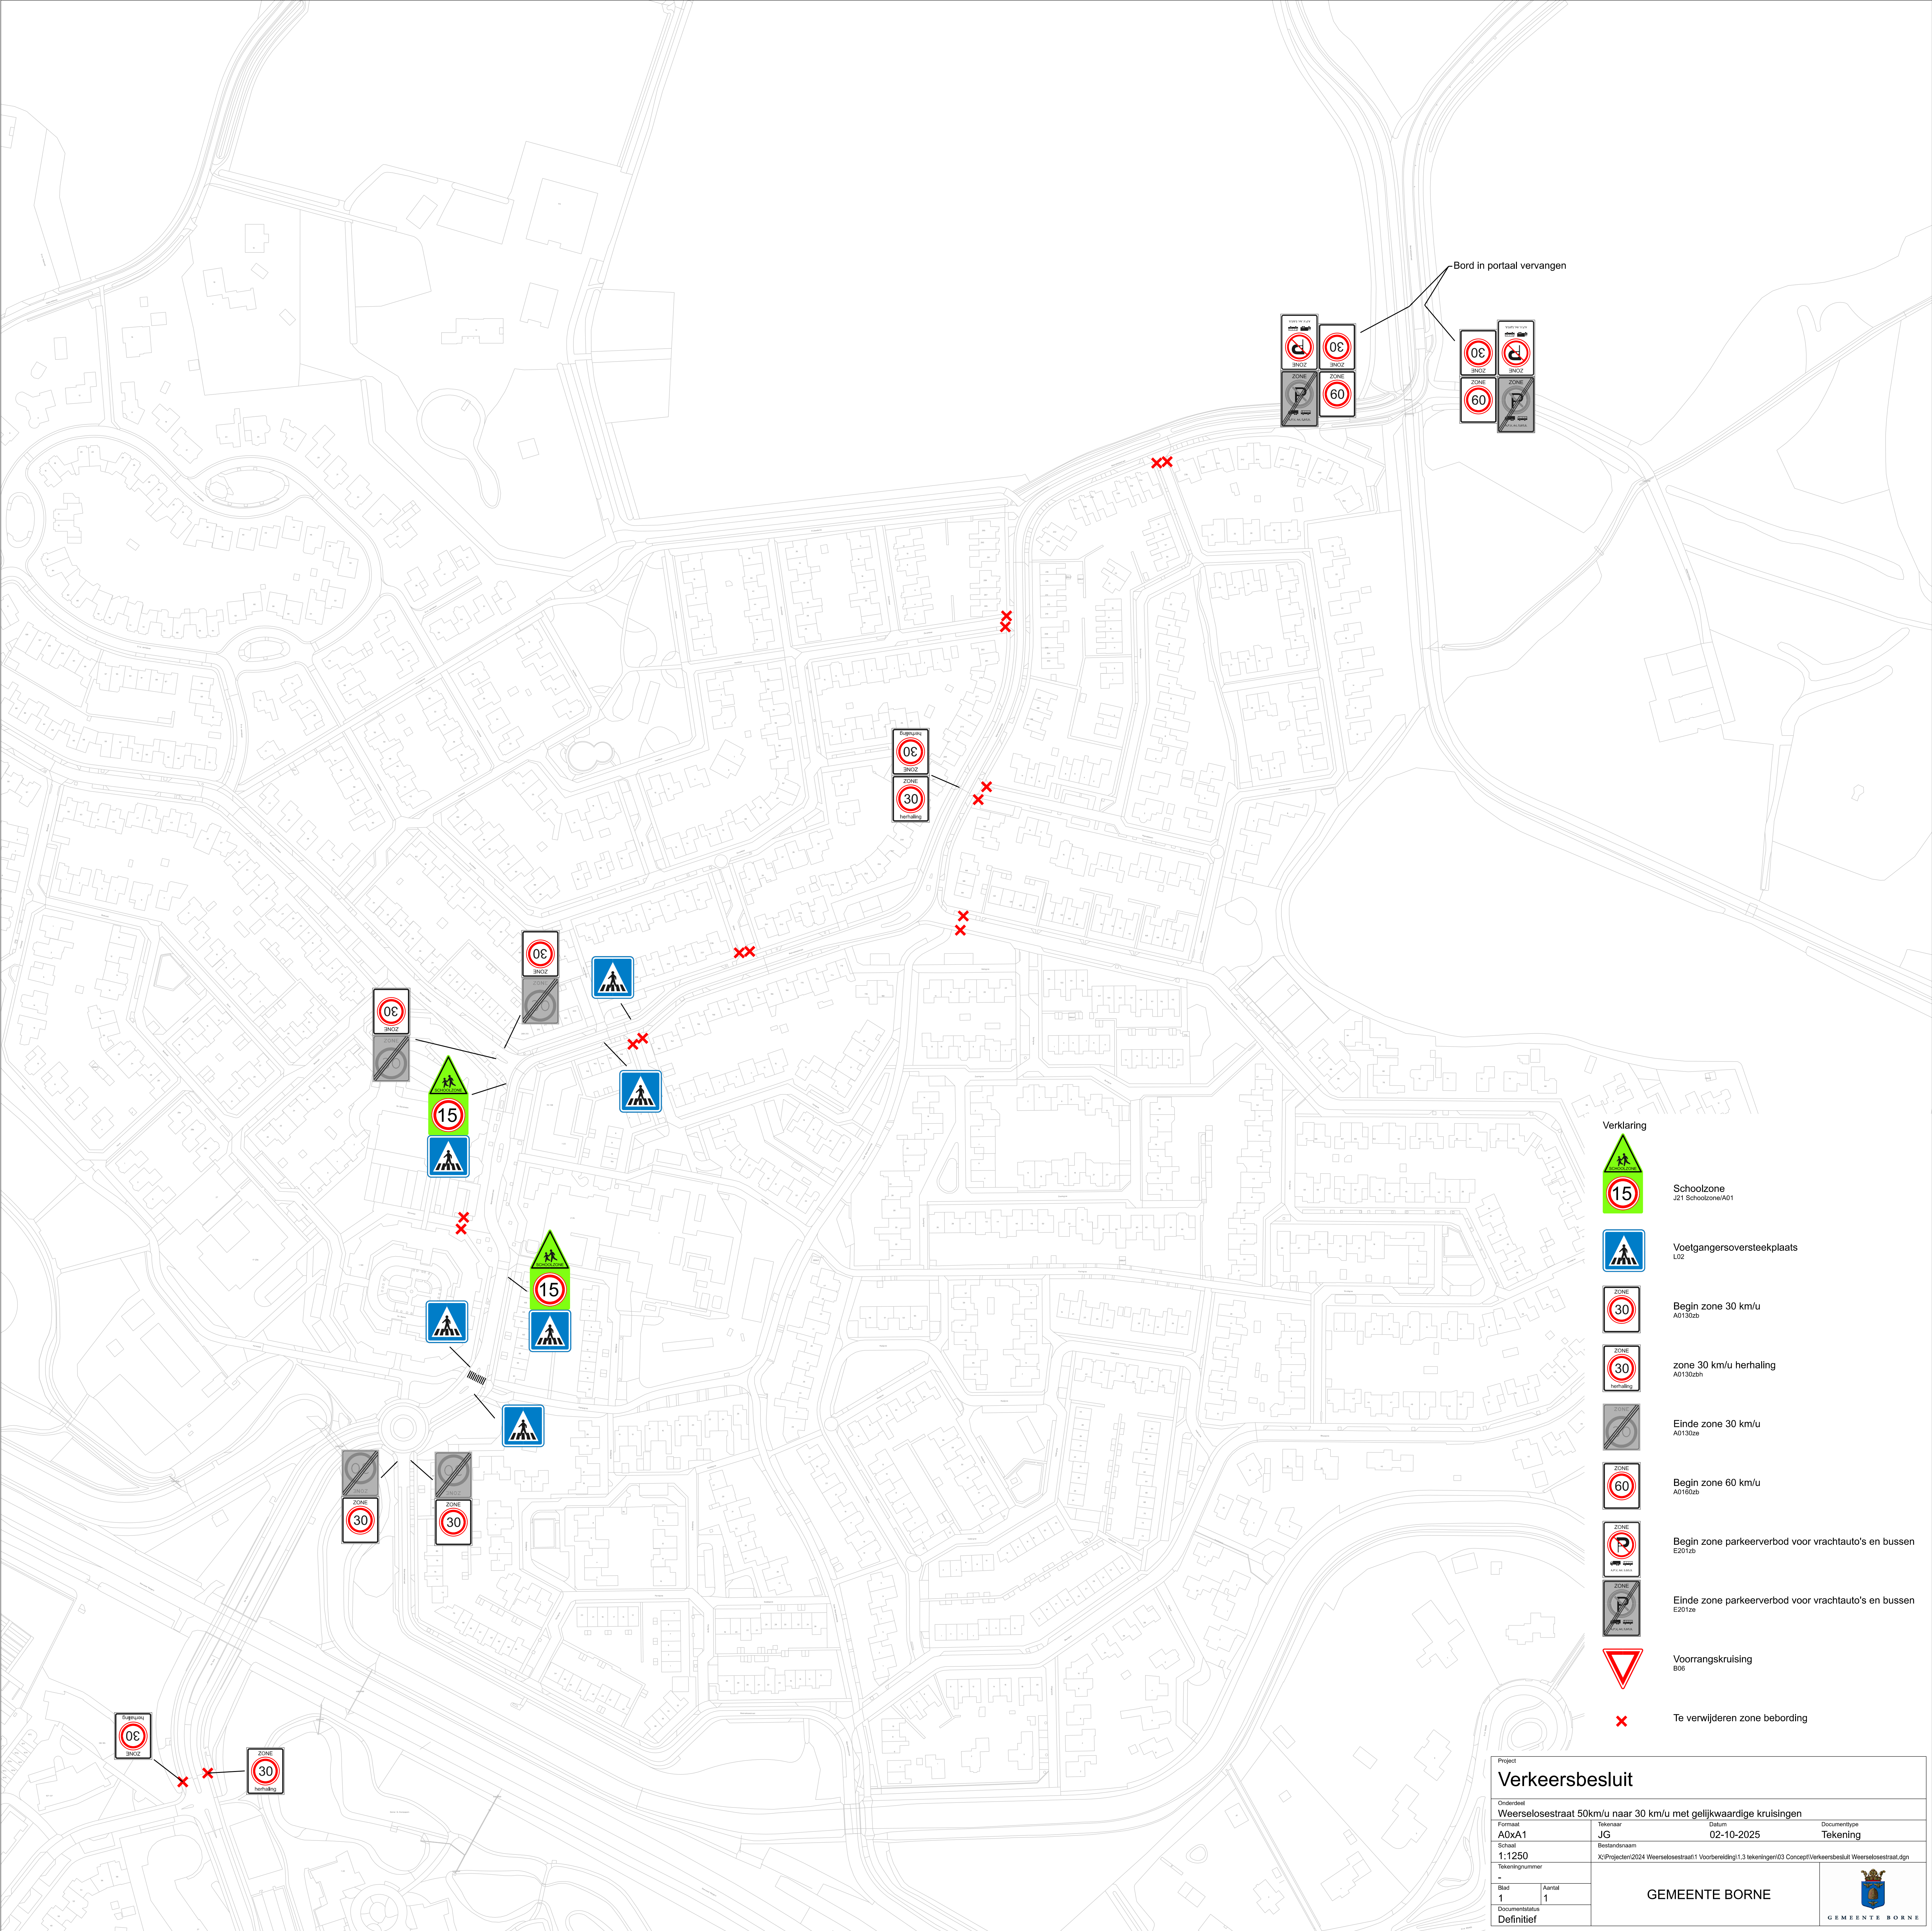

Bord in portaal vervangen

Verklaring



Schoolzone
J21 Schoolzone/A01



Voetgangersoversteekplaats
L02



Begin zone 30 km/u
A0130zb



zone 30 km/u herhaling
A0130zbh



Einde zone 30 km/u
A0130ze



Begin zone 60 km/u
A0160zb



Begin zone parkeerverbod voor vrachtauto's en bussen
E201zb



Einde zone parkeerverbod voor vrachtauto's en bussen
E201ze



Voorrangskruising
B06



Te verwijderen zone bebording

Verkeersbesluit

Ordeentel
Weerselosestraat 50km/u naar 30 km/u met gelijkwaardige kruisingen

Formaat
A0xA1

Tekenaar
JG

Datum
02-10-2025

Documenttype
Tekening

Schaal
1:1250

Bestandsnaam
X:\Projecten\2024 Weerselosestraat\1.3 tekeningen\03 Concept\Verkeersbesluit Weerselosestraat.dgn

Tekeningnummer
-

Blad
1

Aantal
1

Documentstatus
Definitief

GEMEENTE BORNE

