


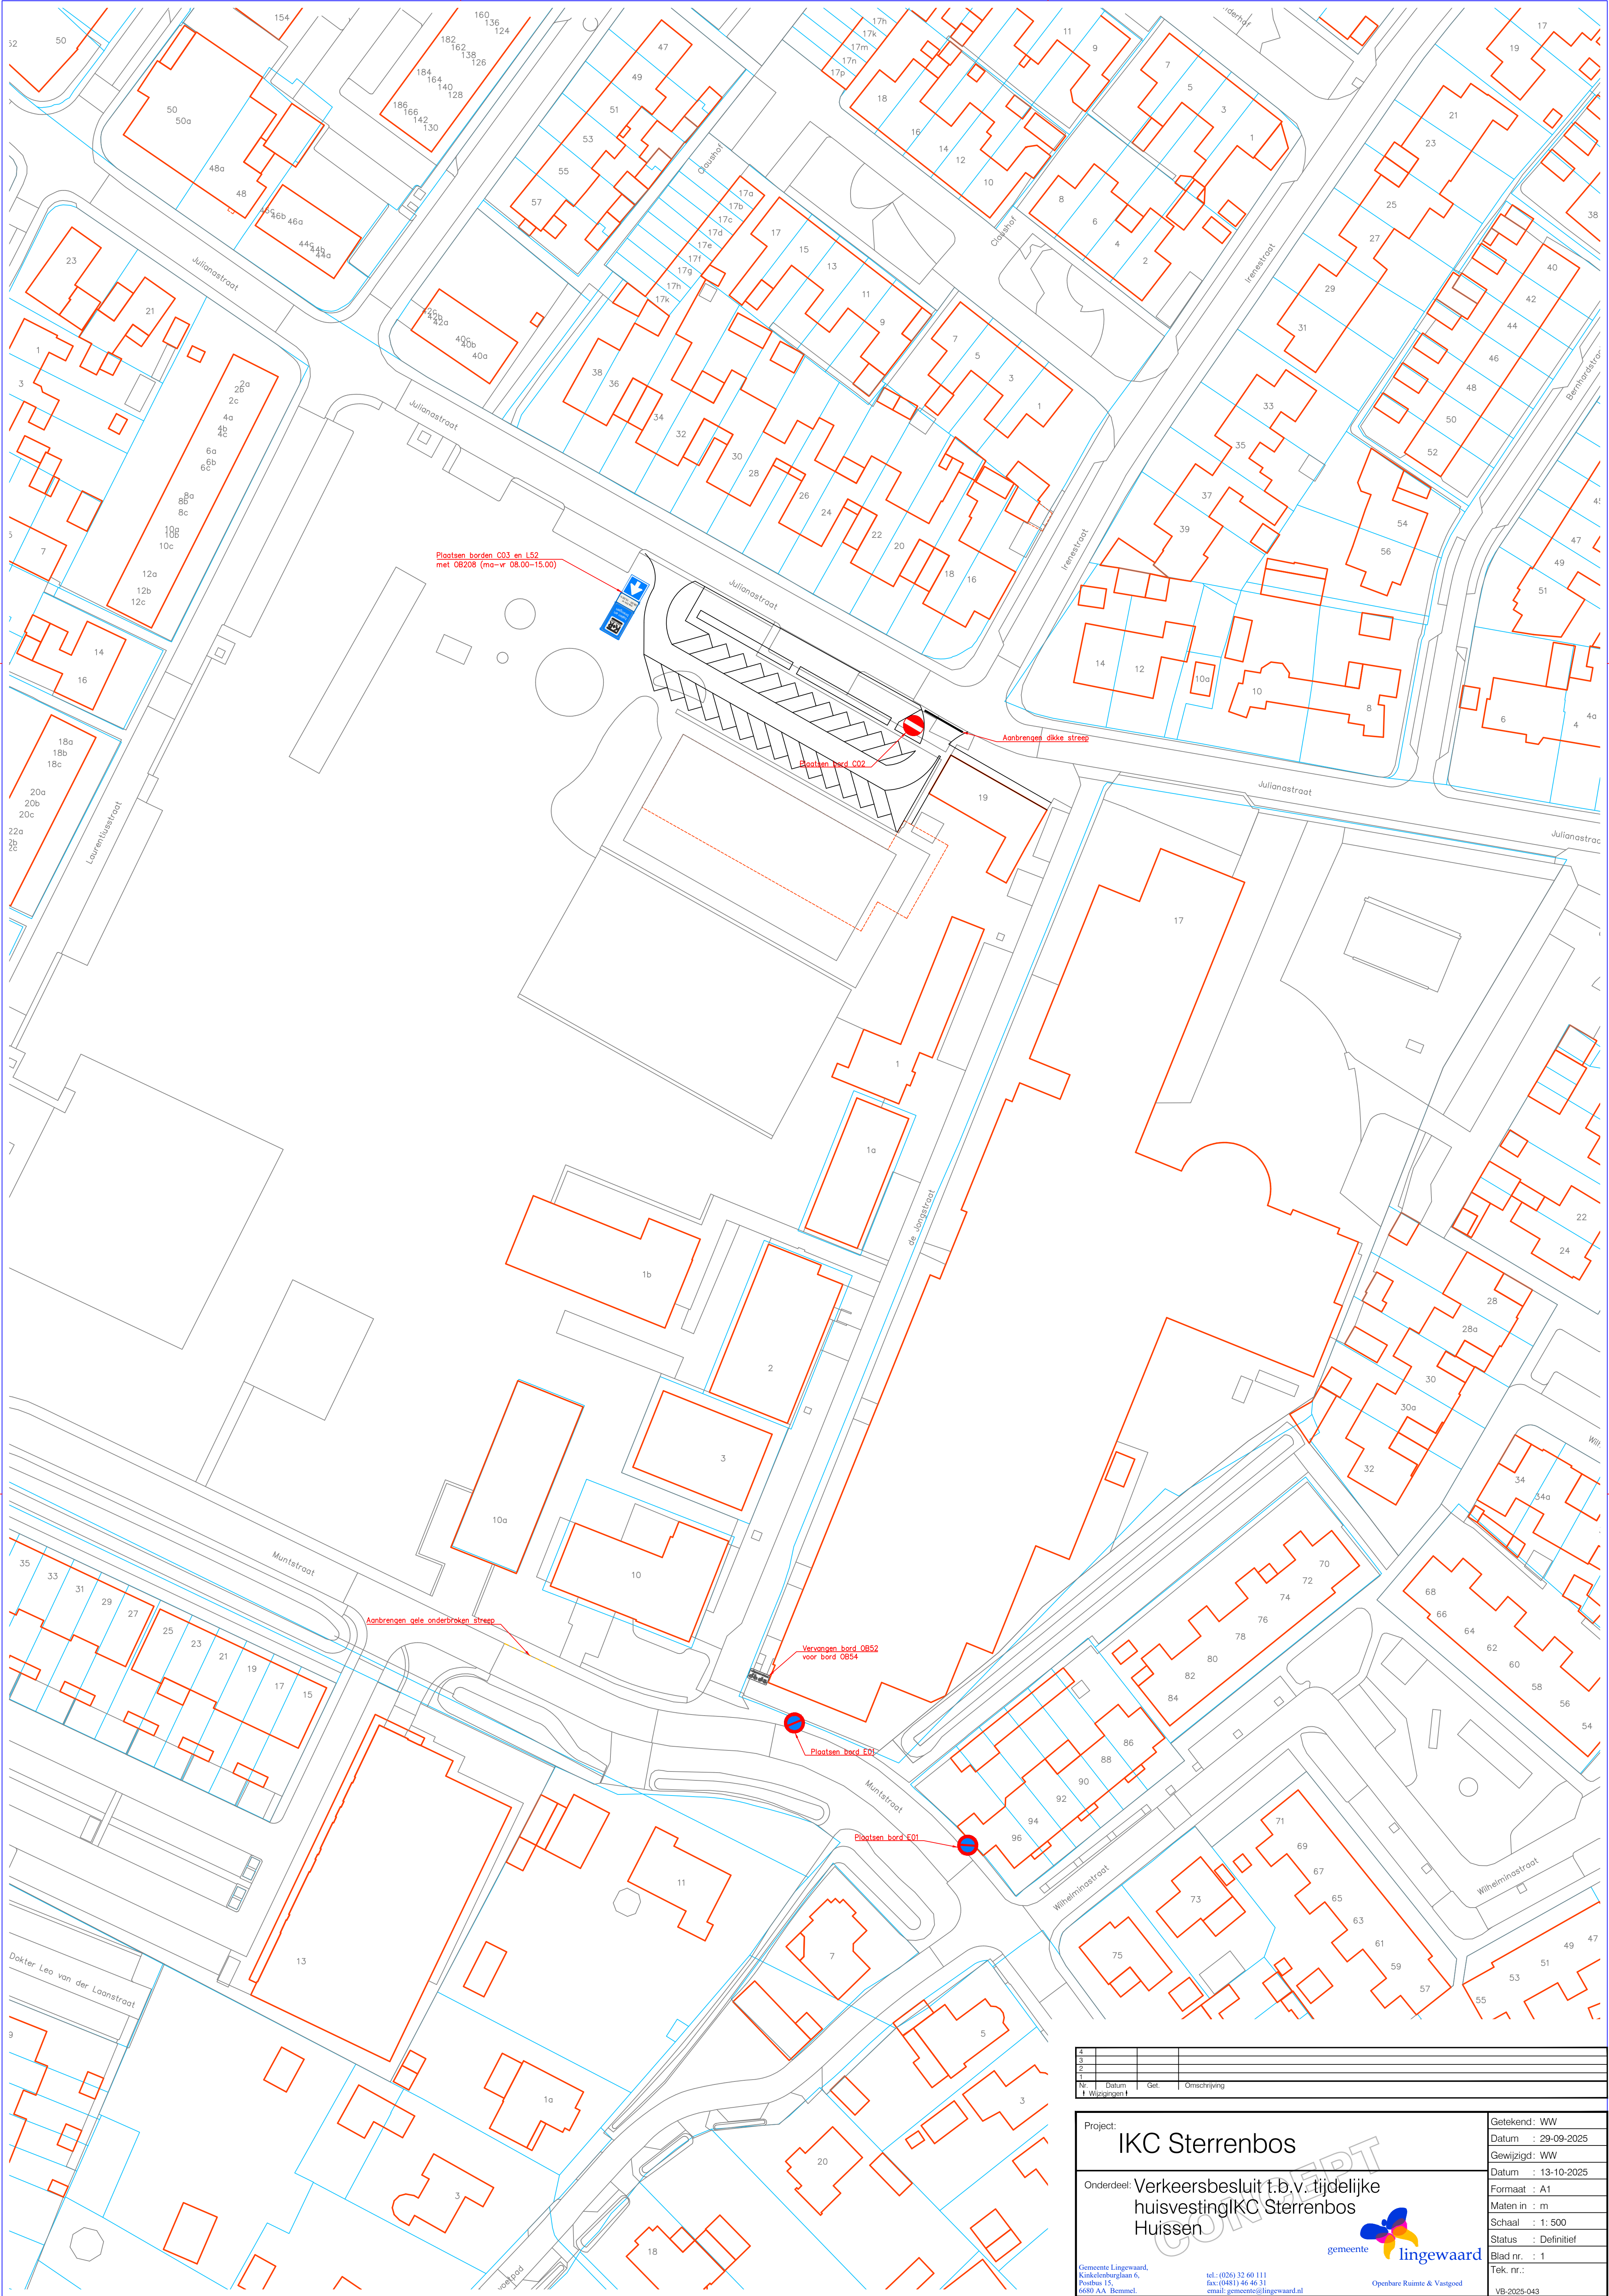

4					
3					
2					
1					
Nr.	Datum	Get.	Omschrijving		
1. Wijzigingen					

Project: IKC Sterrenbos	Getekend: WW				
	Datum : 29-09-2025				
	Gewijzigd: WW				
	Datum : 13-10-2025				
	Formaat : A1				
	Maten in : m				
Onderdeel: Verkeersbesluit t.b.v. tijdelijke huisvesting IKC Sterrenbos Huissen	Schaal : 1: 500				
	Status : Definitief				
	Blad nr. : 1				
	Tek. nr.:				
Gemeente Lingewaard, Kinkelenburglaan 6, Postbus 15, 6800 AA, Bommel		tel.: (026) 32 60 111 fax: (0481) 46 46 31 email: gemeente@lingewaard.nl		gemeente lingewaard	
		Openbare Ruimte & Vastgoed		VB-2025-043	