
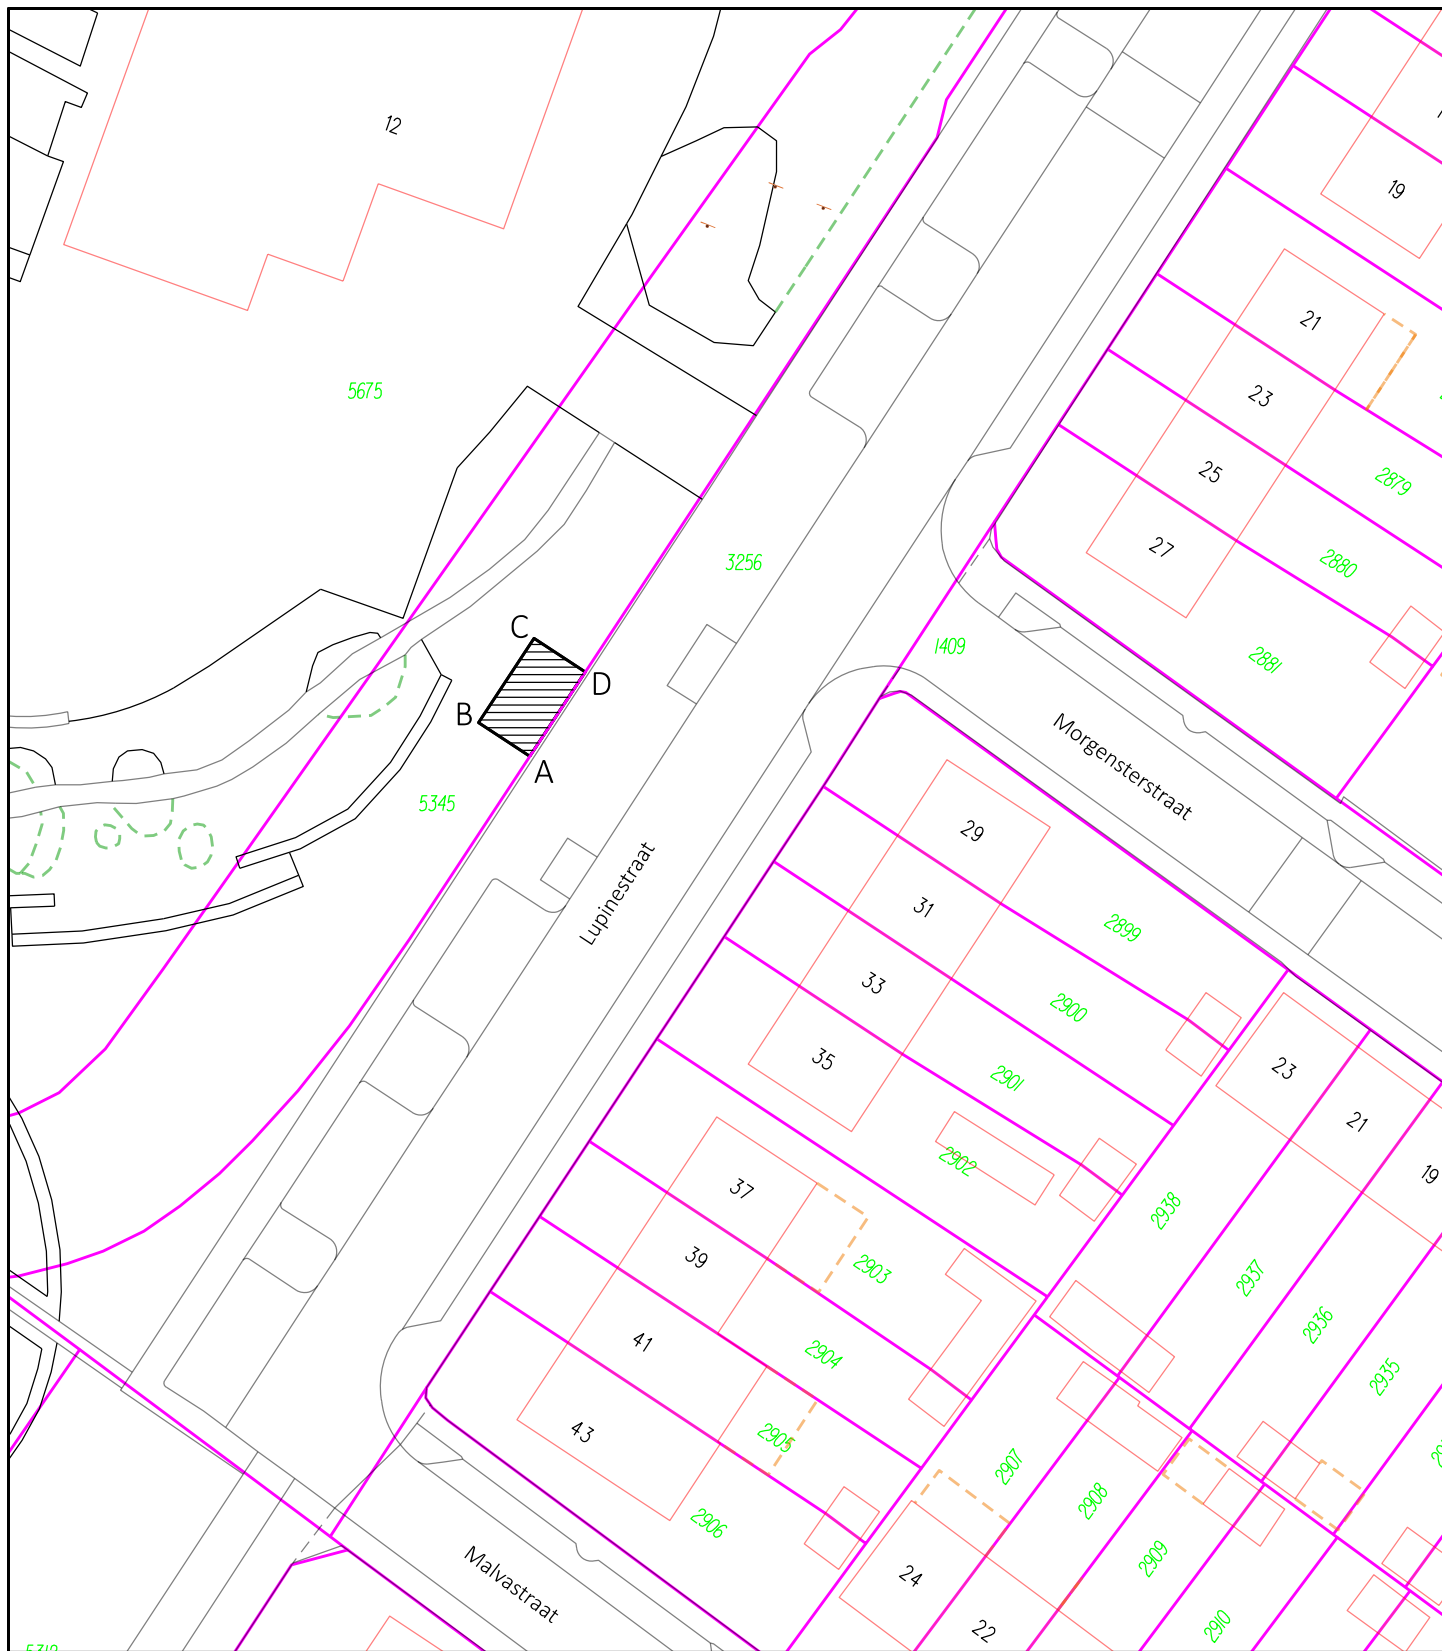


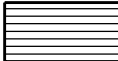

A: X = 190092.64 Y = 442391.79 B: X = 190089.26 Y = 442394.01 C: X = 190092.93 Y = 442399.58 D: X = 190096.31 Y = 442397.36			voor akkoord _____			
 DOOR DE GEMEENTE ARNHEM AAN LIANDER IN RECHT VAN OPSTAL UIT TE GEVEN PERCEELSGEDEELTE Kad. bekend: gem. Arnhem sectie E nr. 5345 ged. Oppervlakte: ± 27 m²			Tekeningnummer 2025-ARN-A0320			
			 N	Getekend RvG	Gewijzigd -	Datum -
Case nr: 0303703			Schaal 1 : 500	Gecontroleerd RV	-	-
Gemeente Arnhem		 Team Basisregistraties Eusebiusbuitensingel 53 6825 HZ Arnhem Postbus 2142 6802 CC Arnhem	Formaat A4	Datum 20-03-2025	-	-