


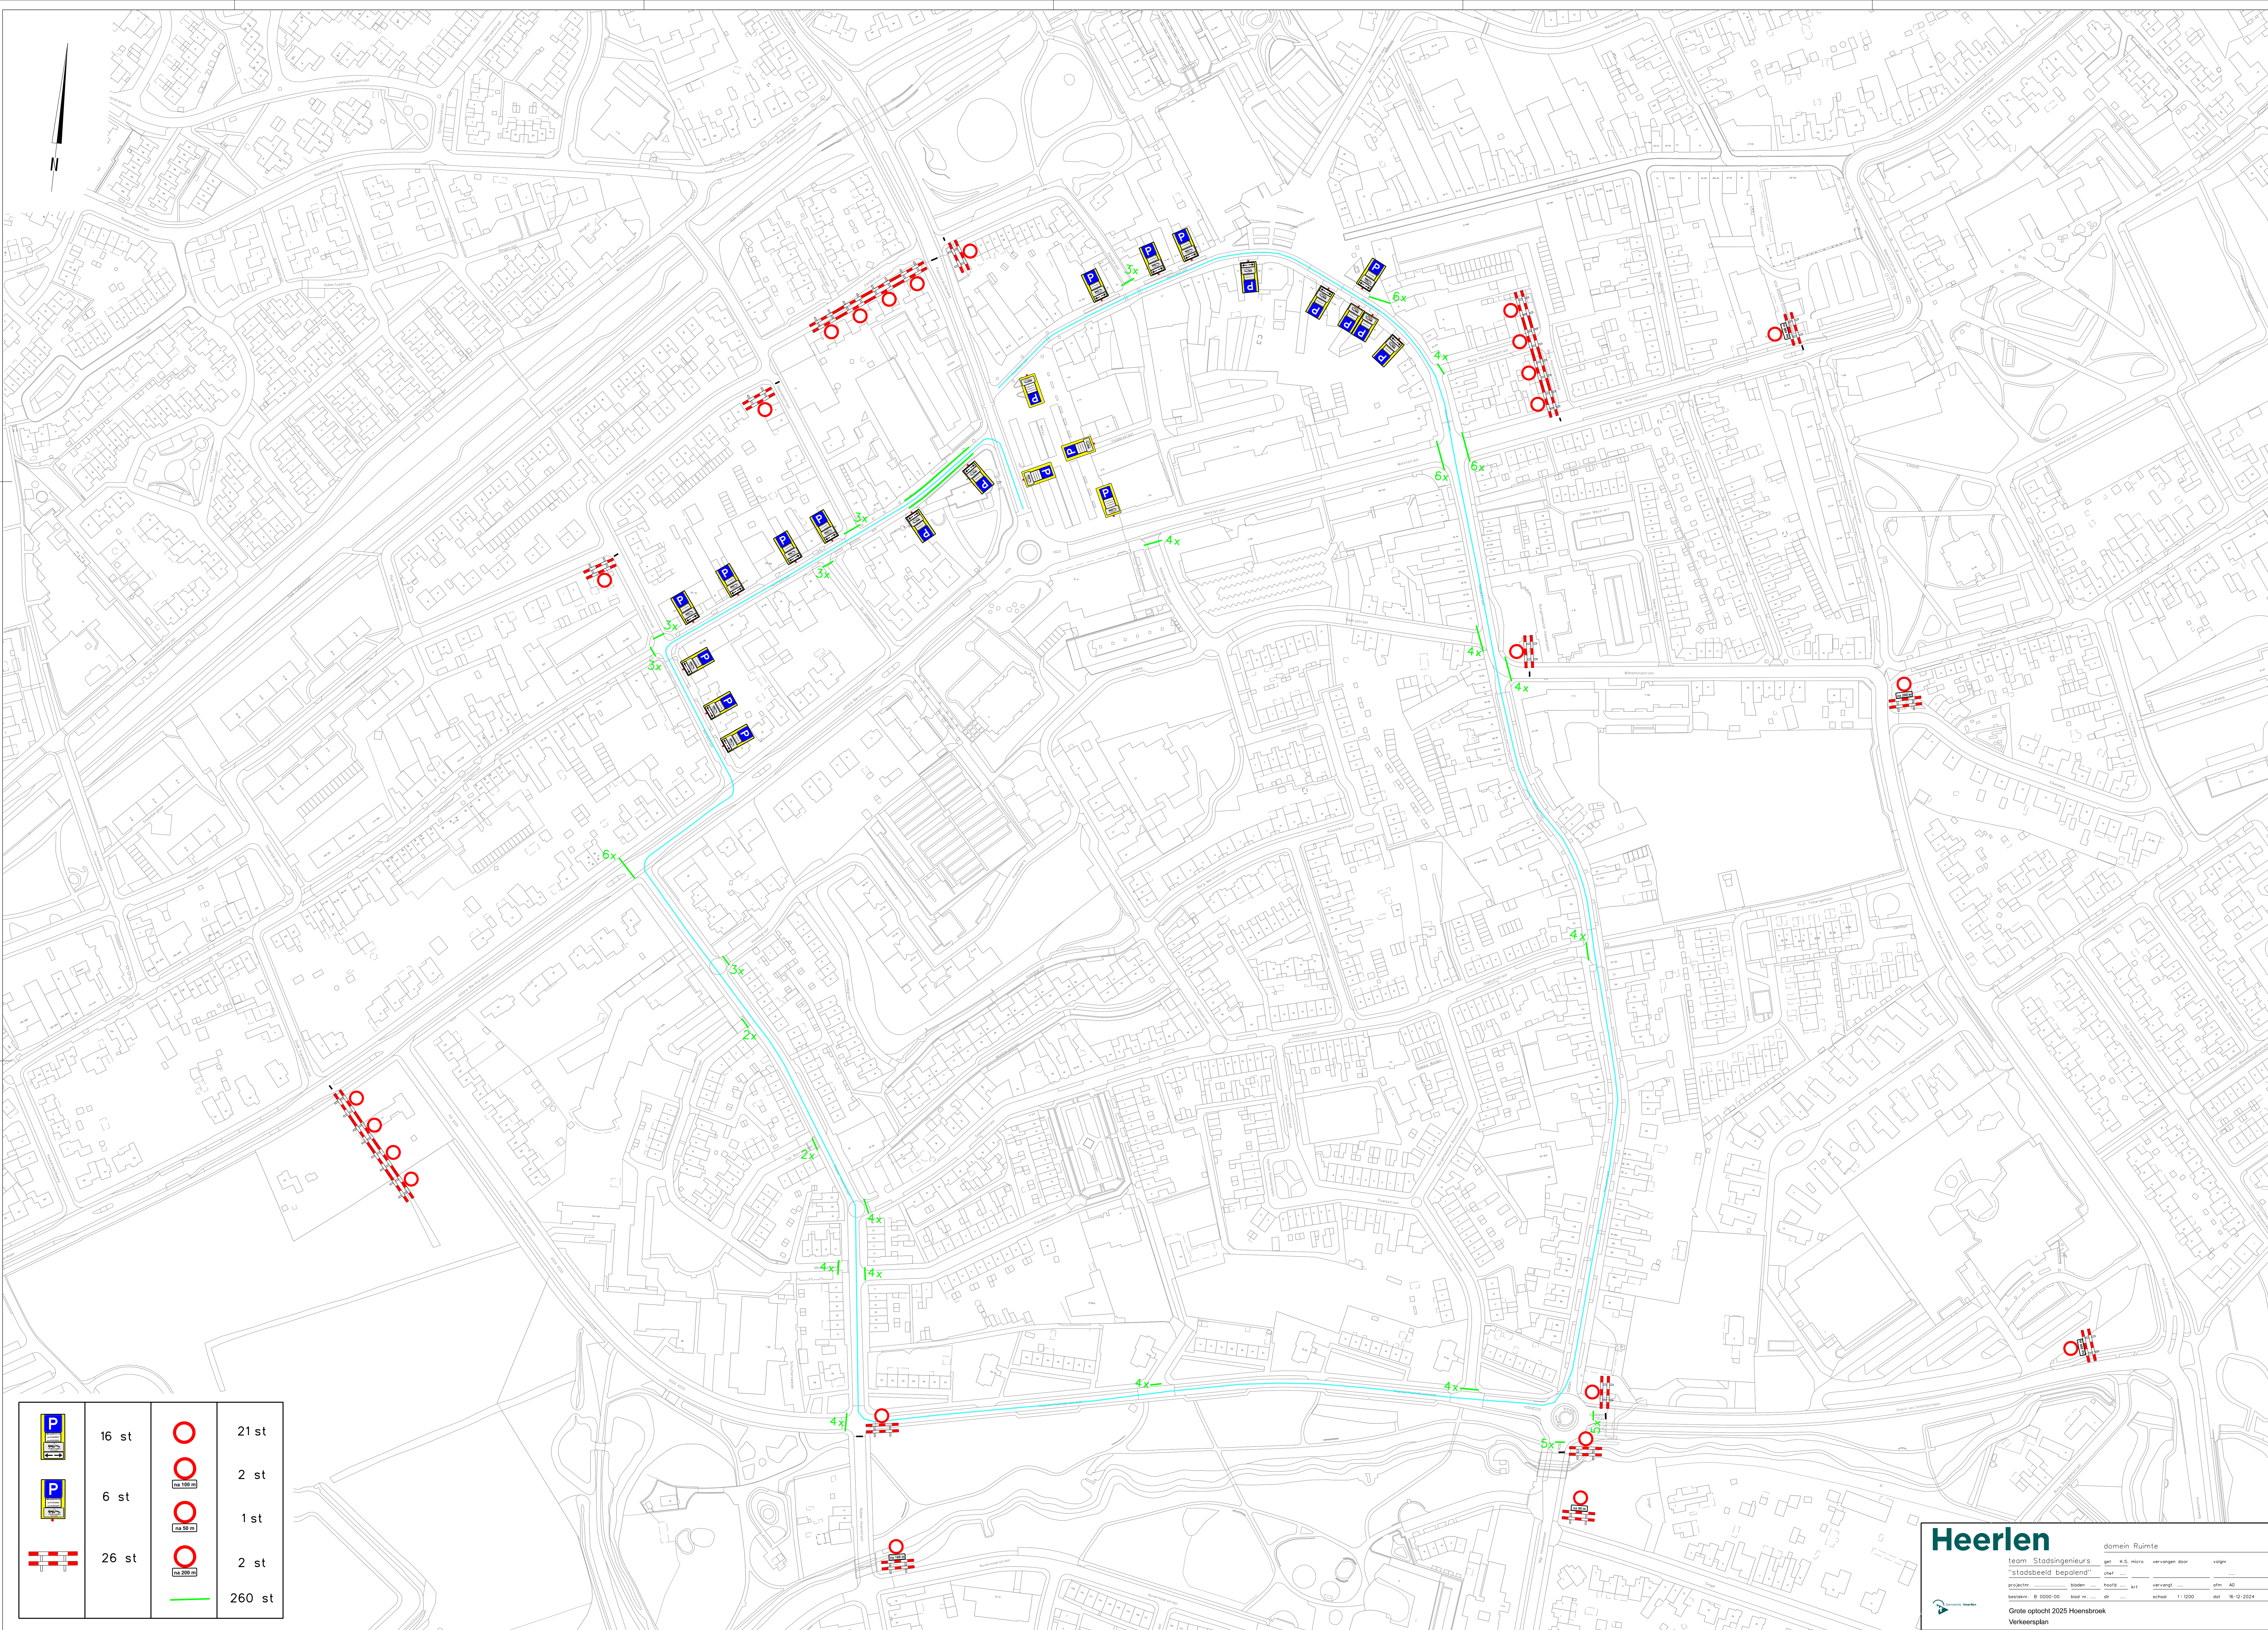

	16 st		21 st
	6 st		2 st
	26 st		1 st
			2 st
			260 st

Heerlen

team: Stadsingenieurs
"stadsbeeld bepland"

projectnr.: bladsr.:
bestuur.: B. 0000-00 blad nr.:
Grote optocht 2025 Hoesbroek
Verkeersplan

domen Ruimte

get	K.S. micro	vervangen door	velgr
chef			
hoofd	ert	vervangt	dtn. A0
schep	1:1200	dat	16-12-2024