
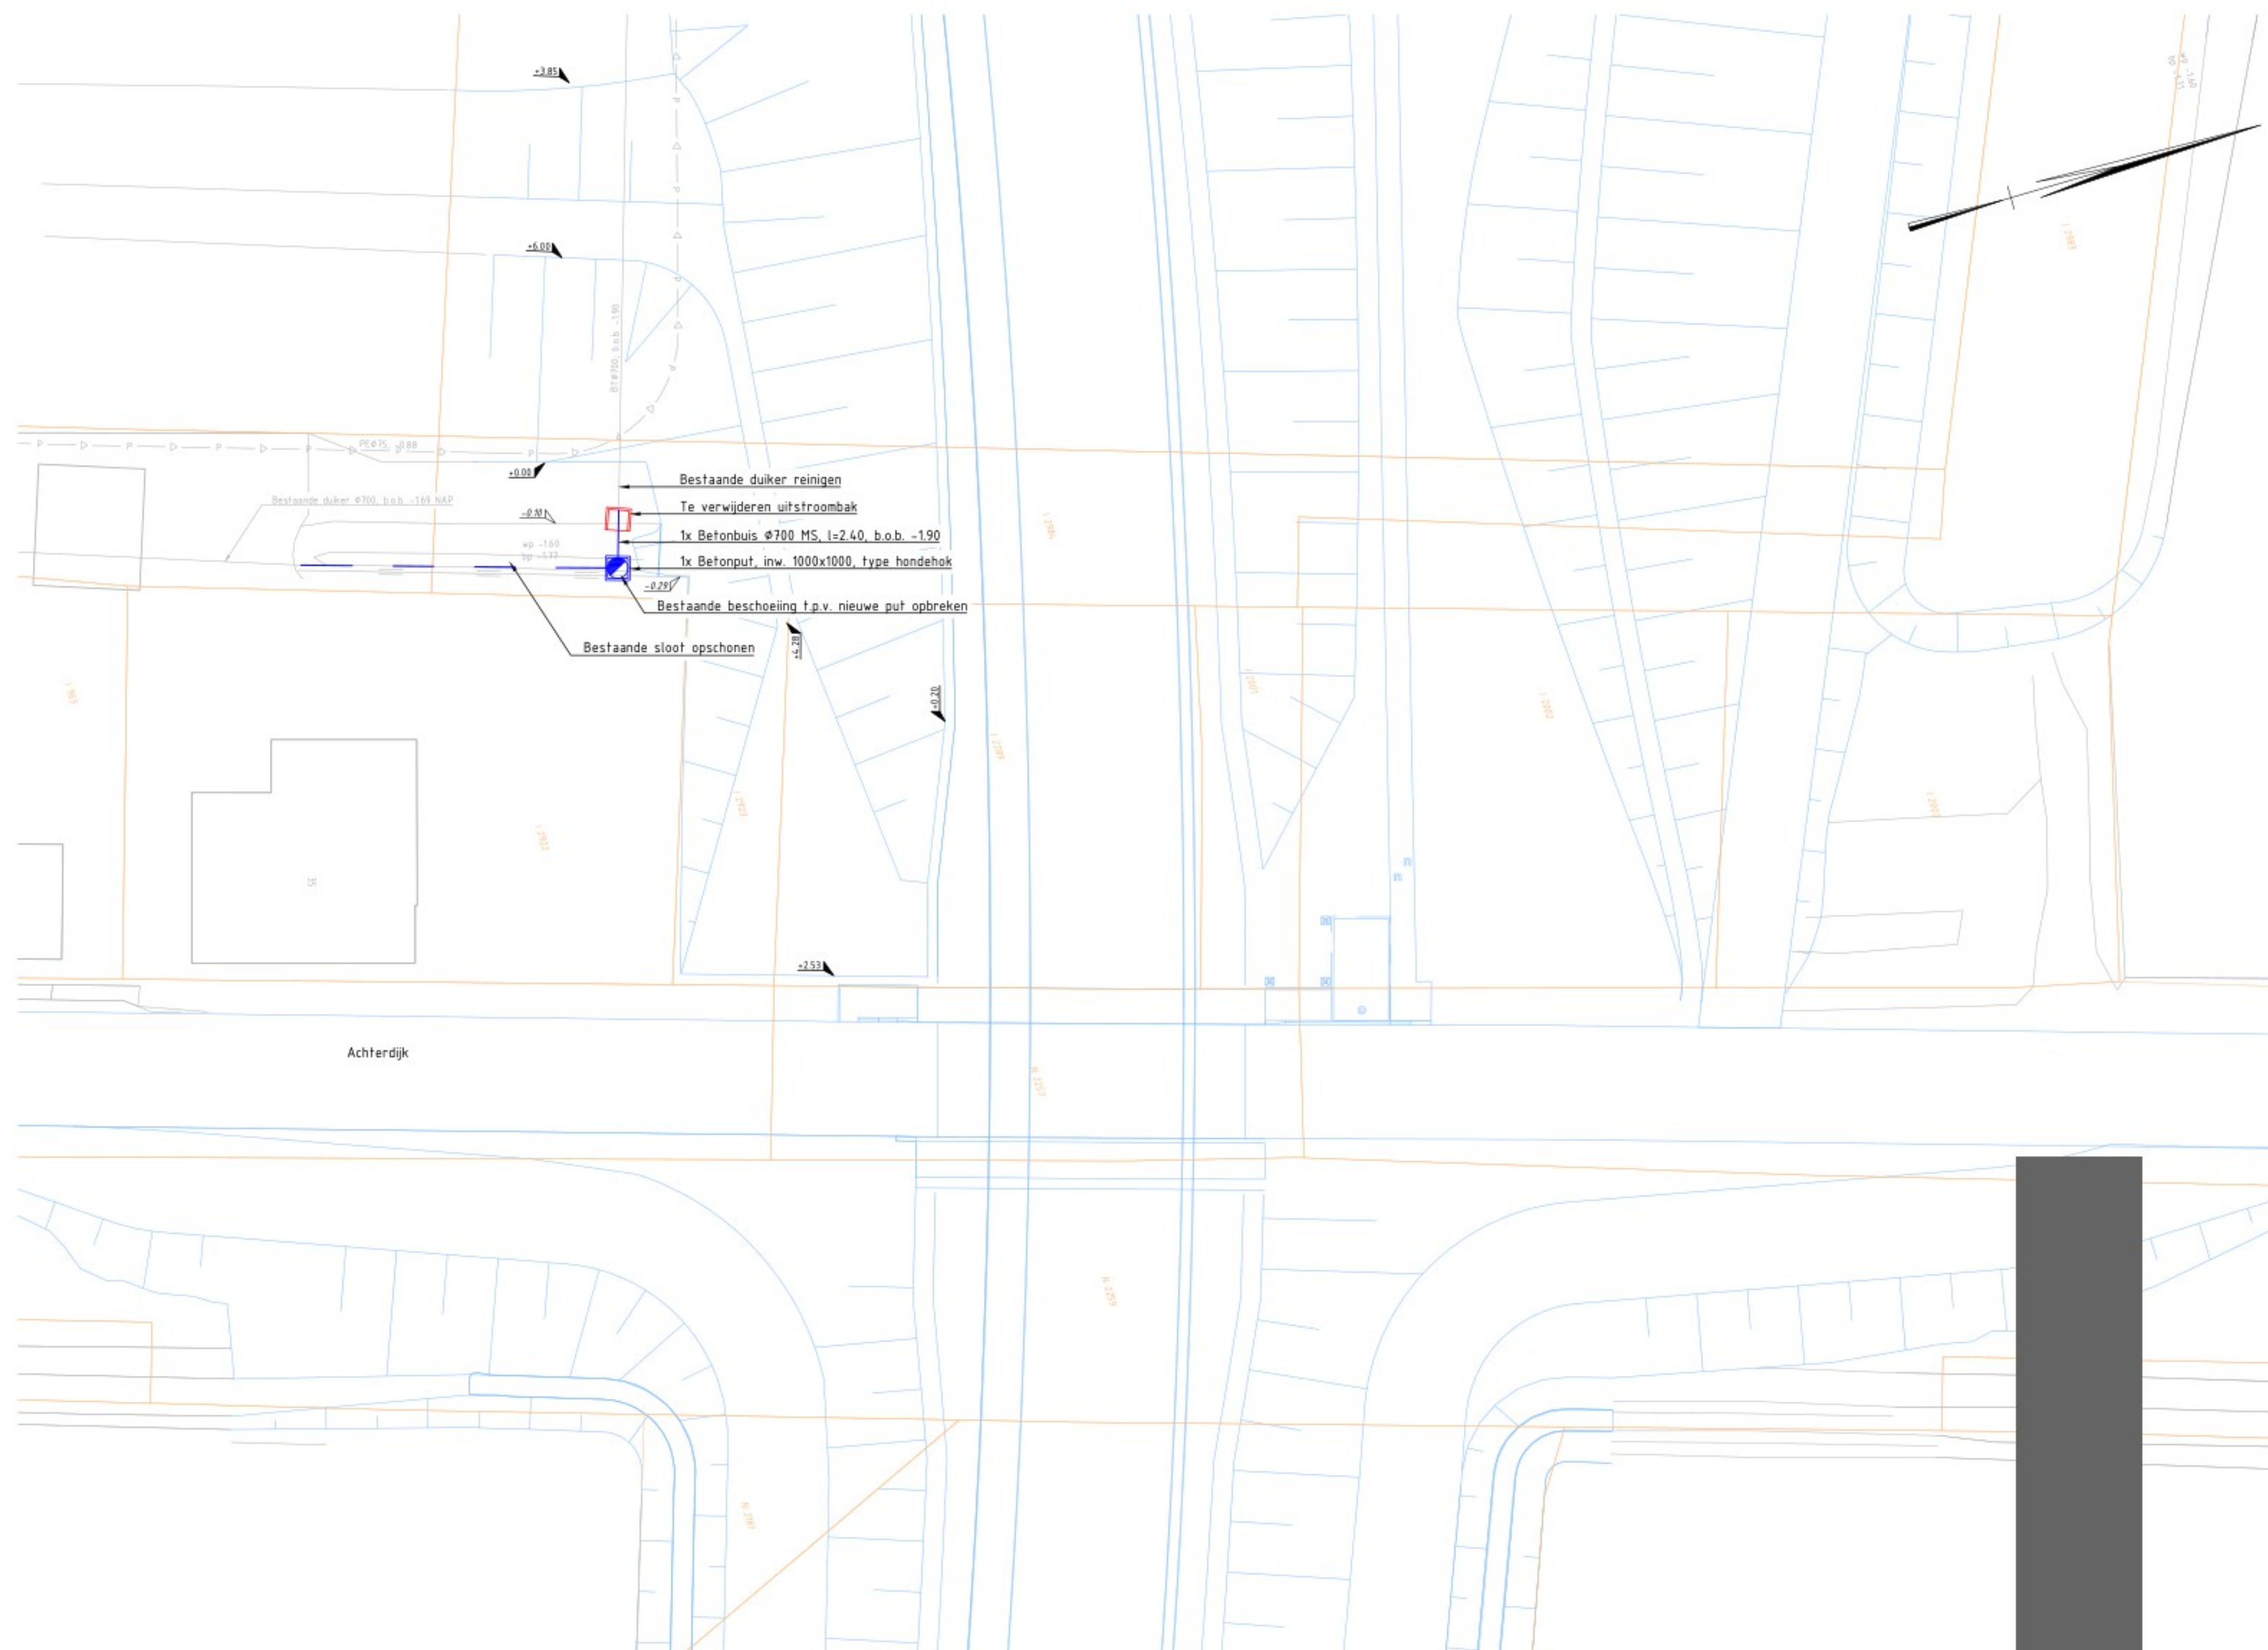


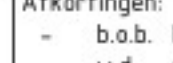

LEGENDA

- | | |
|---|--|
|  | Bestaande situatie |
|  | Bestaande beschoeiing |
|  | Bestaande persleiding |
|  | Perceelgrens |
|  | Toekomstige situatie |
|  | o.b.v. UO v1.0 |
|  | Nieuwe duiker |
|  | Beton, #700 |
|  | Nieuwe duiker – door derden aan te brengen |
|  | Beton, #700 |
|  | Nieuwe inspectieput Duiker |
|  | beton, inv. 1000x1000, v.d. 100, type handehak |
|  | Afwerkhoogte grondwerk |

Afkortingen:

- b.o.b. binnenkant onderkant buis
- w.d. wanddikte
- wp waterpeil
- bp bodempeil

Situatie
SCHAAL 1 : 200

Provincie Noord-Brabant

N285 NOORDELIJKE RANDWEG ZEVENBERGEN

Wegen
Wv

AANPASSING DUIKER ACHTERDIJK 35
SITUATIE

opdrachtnemer

**MOURIK**

MOURIK INFRA & V.
VOONSTRAT 87
POSTBUS 2

2864 ZD GROOT AMMER
TEL. 0146-48720
FAX. 0146-482376

in	1	blades, blade or	1
----	---	------------------	---

formaat	A1
schaal	1:200

getekend	dd. 15-05-2025
gecontroleerd	dd. 15-05-2025
vrijgegeven	dd. 15-05-2025

CONCEPT

reg. no. P14420023-TEK-WV-0105-WHH

versie	0.1
--------	-----