


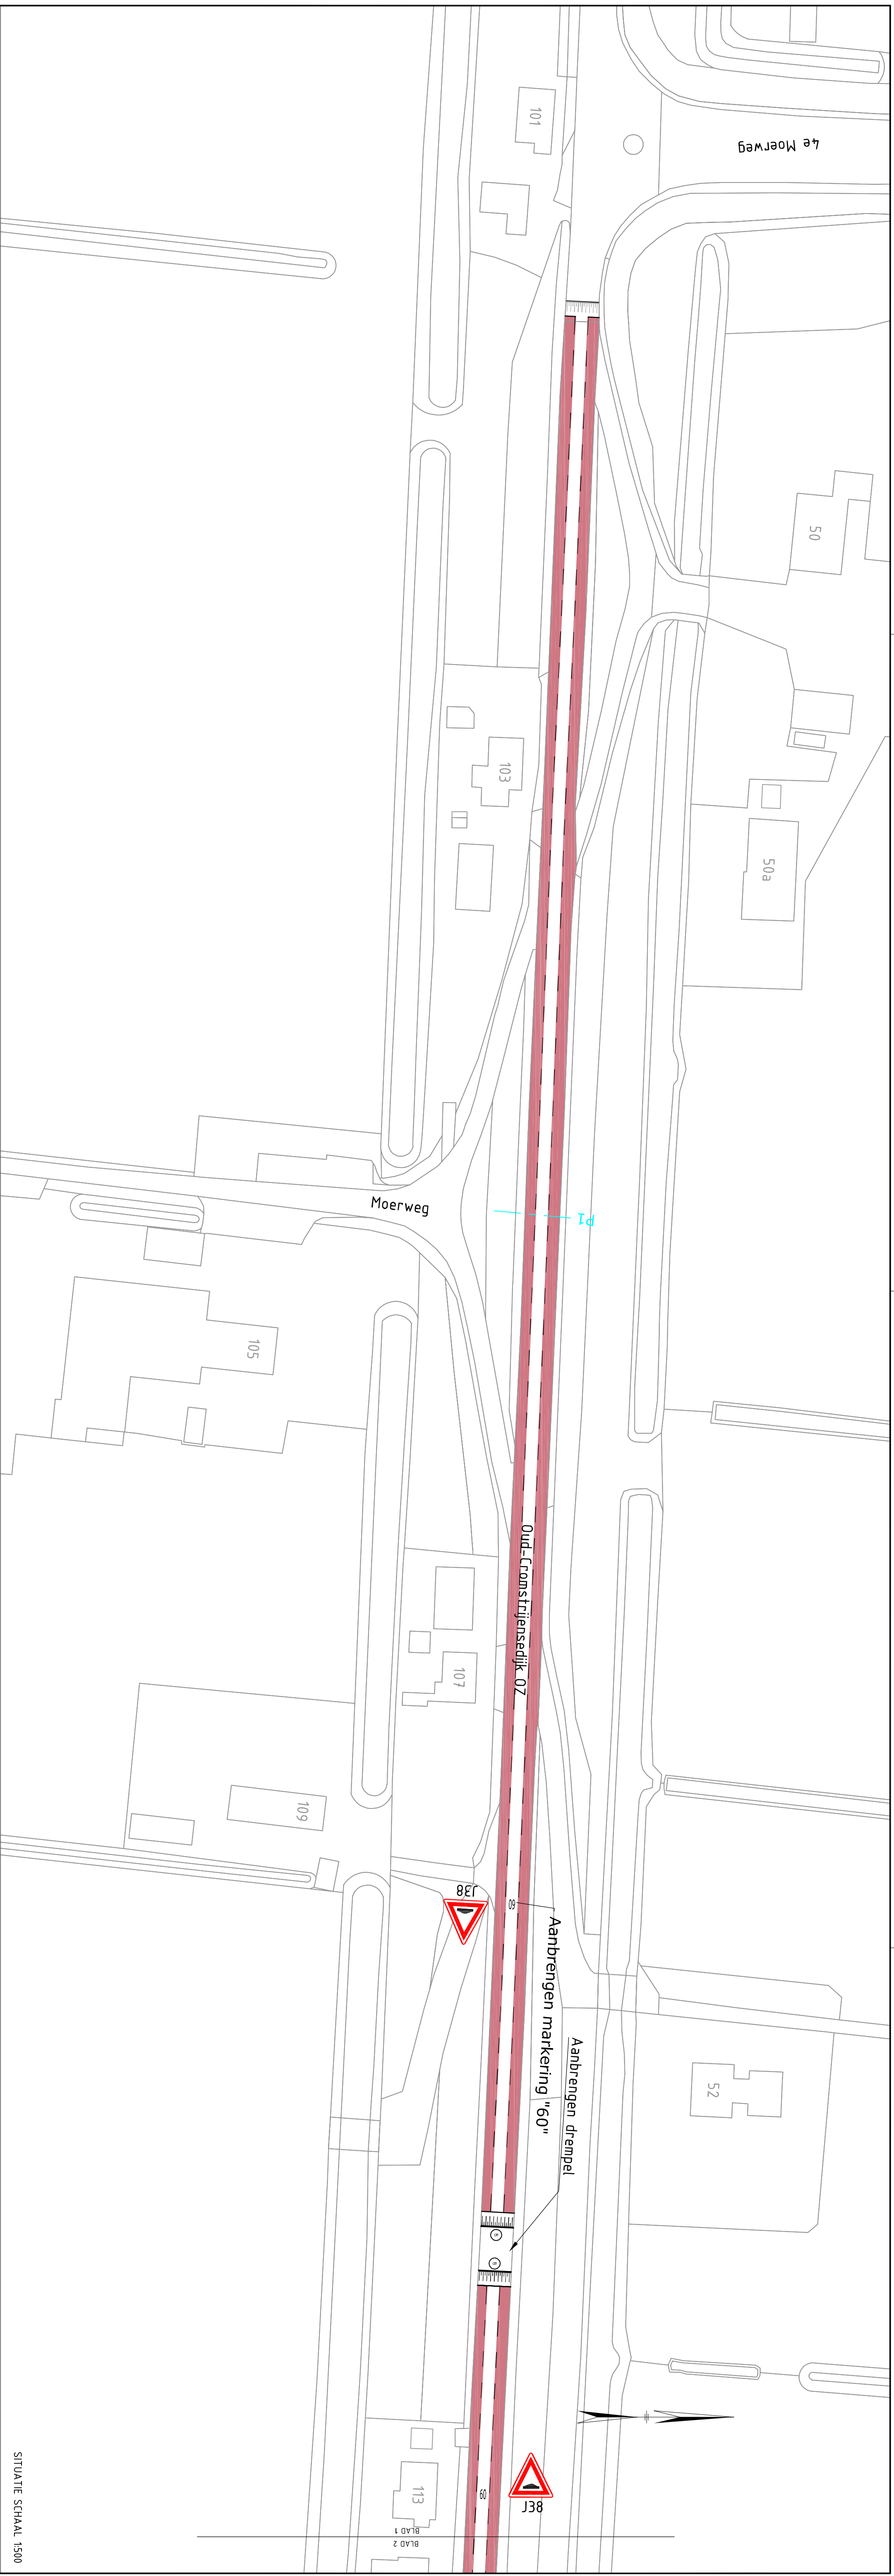
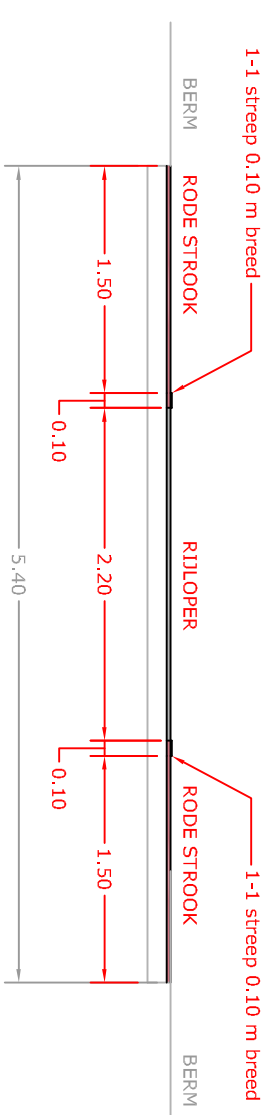


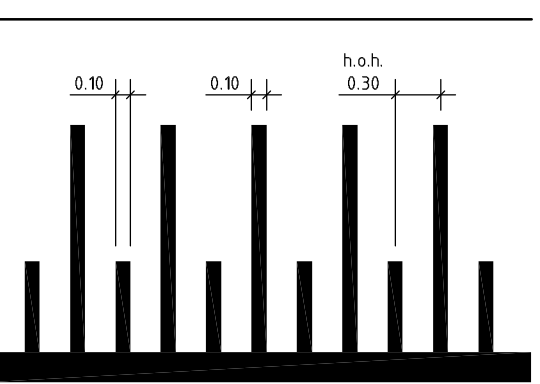

SITUATIE SCHAAL 1:500


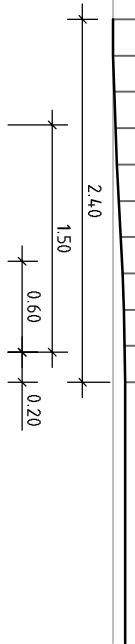


PRINCIPE PROFIEL 1 SCHAAL 1:50

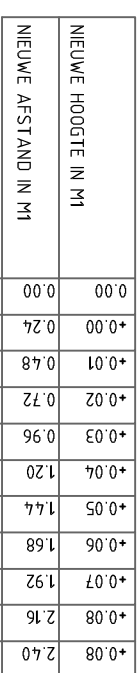

PRINCIPE DETAIL - B

SCHAAL 1: 50 - TALUDMARKERING SINUSVORMIGE OPRIJT

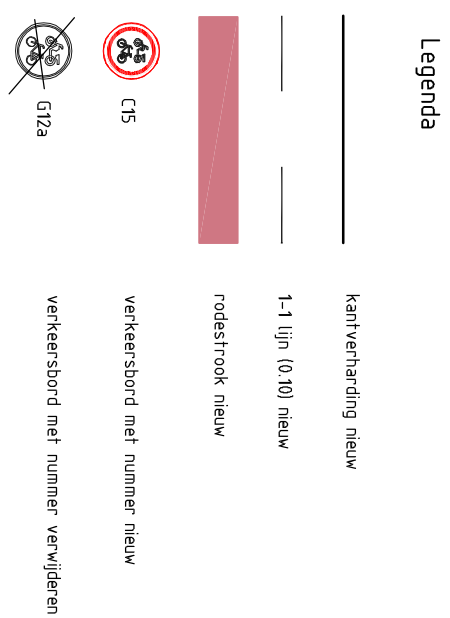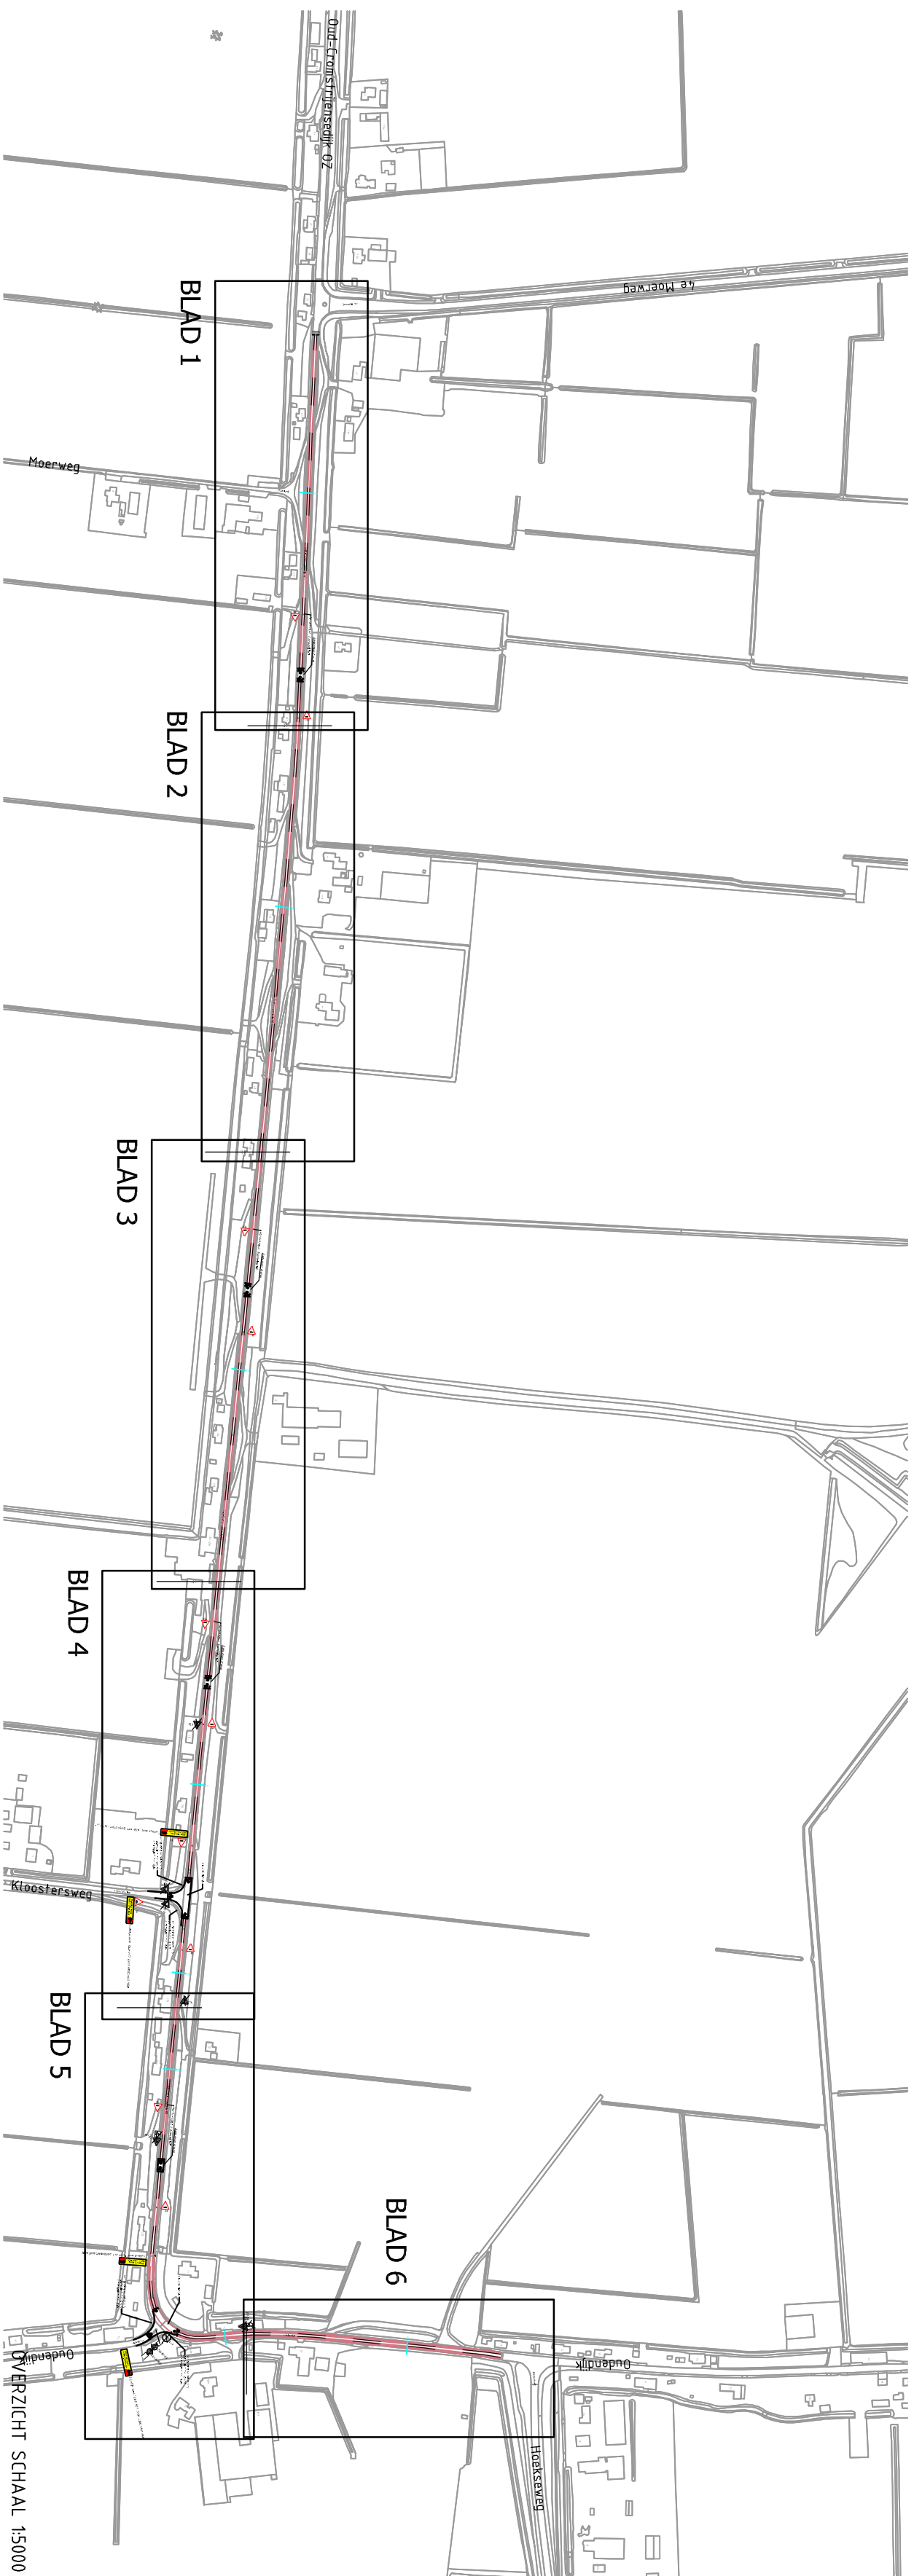

F560 DVI OUD-CROMSTRIJENSEDIJK OZ

KLAASWAAL-STRIJEN


Versie : 9-9-2024

Schaal : 1:50 1:500 1:5000

Project :

Blad 1 van 6

Handelsweg 100 Postbus 4103 2980 GC RIDDERKERK

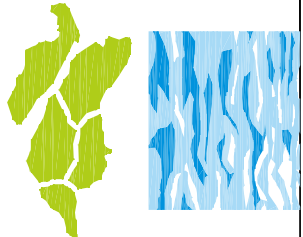

Hollandse
Delta

tel. 088 - 974 30 00 fax 088 - 974 30 01 www.wshd.nl info@wshd.nl