



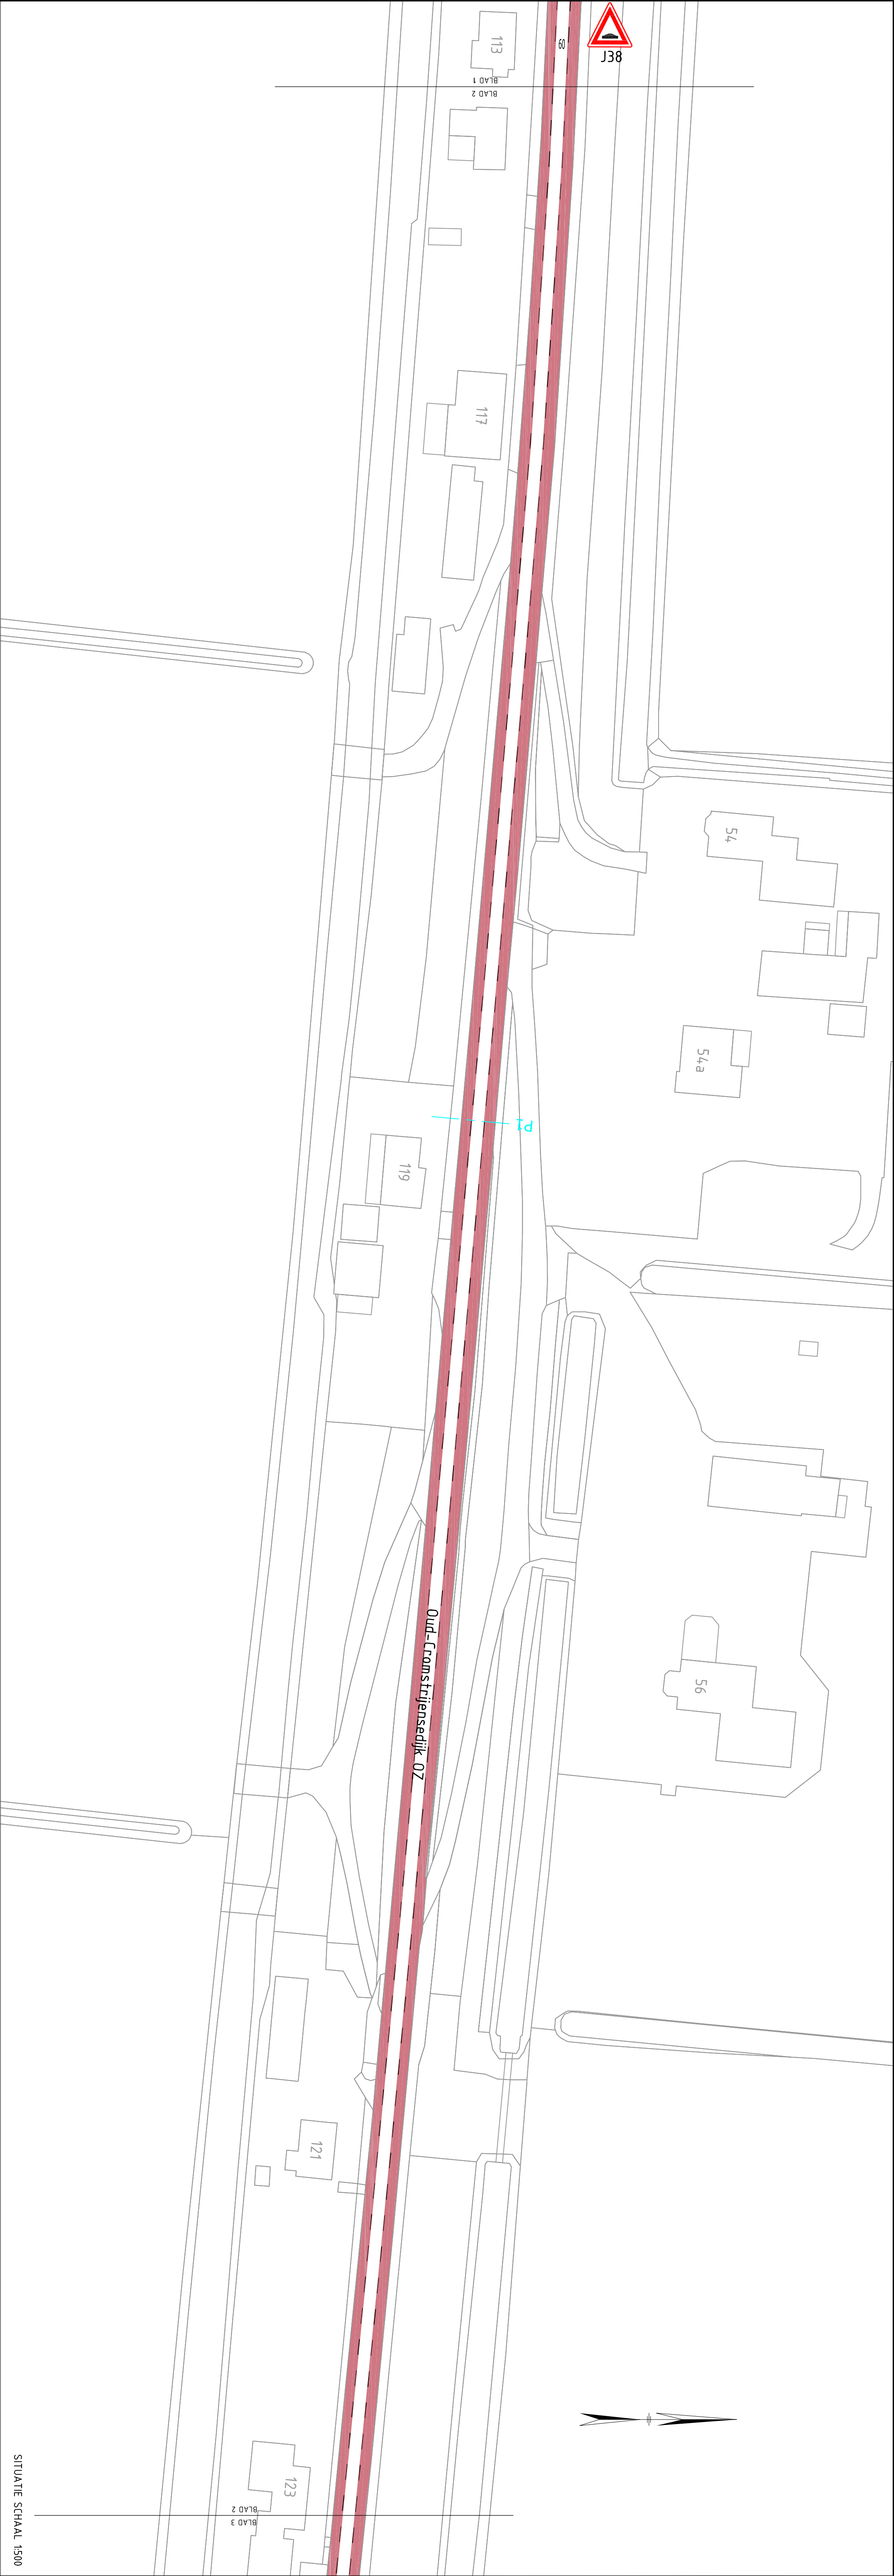


SITUATE SCHAAI 1:500

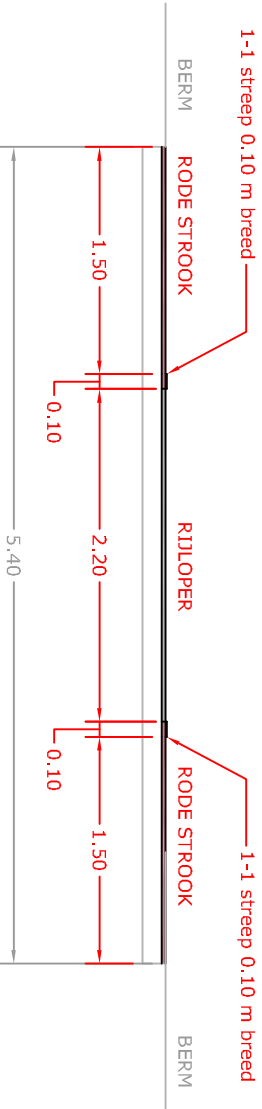


PRINCIPLE PROFIEL 1 SCHAAI 1:50

NIJUE HOGHTI N M	0.00	0.00	0.01	0.02	0.03	0.04	0.05	0.06	0.07	0.08	0.09
NIJUE AFSTAND N M	0.00	0.24	0.48	0.72	0.96	1.20	1.44	1.68	1.92	2.16	2.40

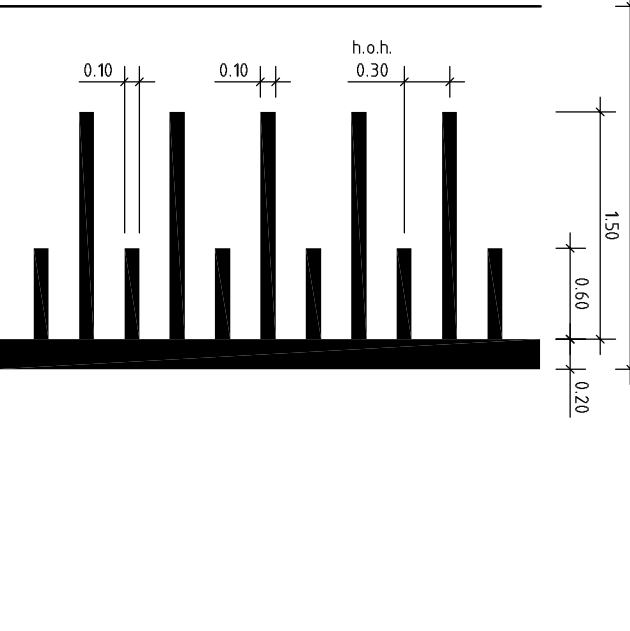

PRINCIPLE DETAIL - B

SCHAAI 1 : 50 - TALUDMARKERING SINUSVOORMIGE OPRIT

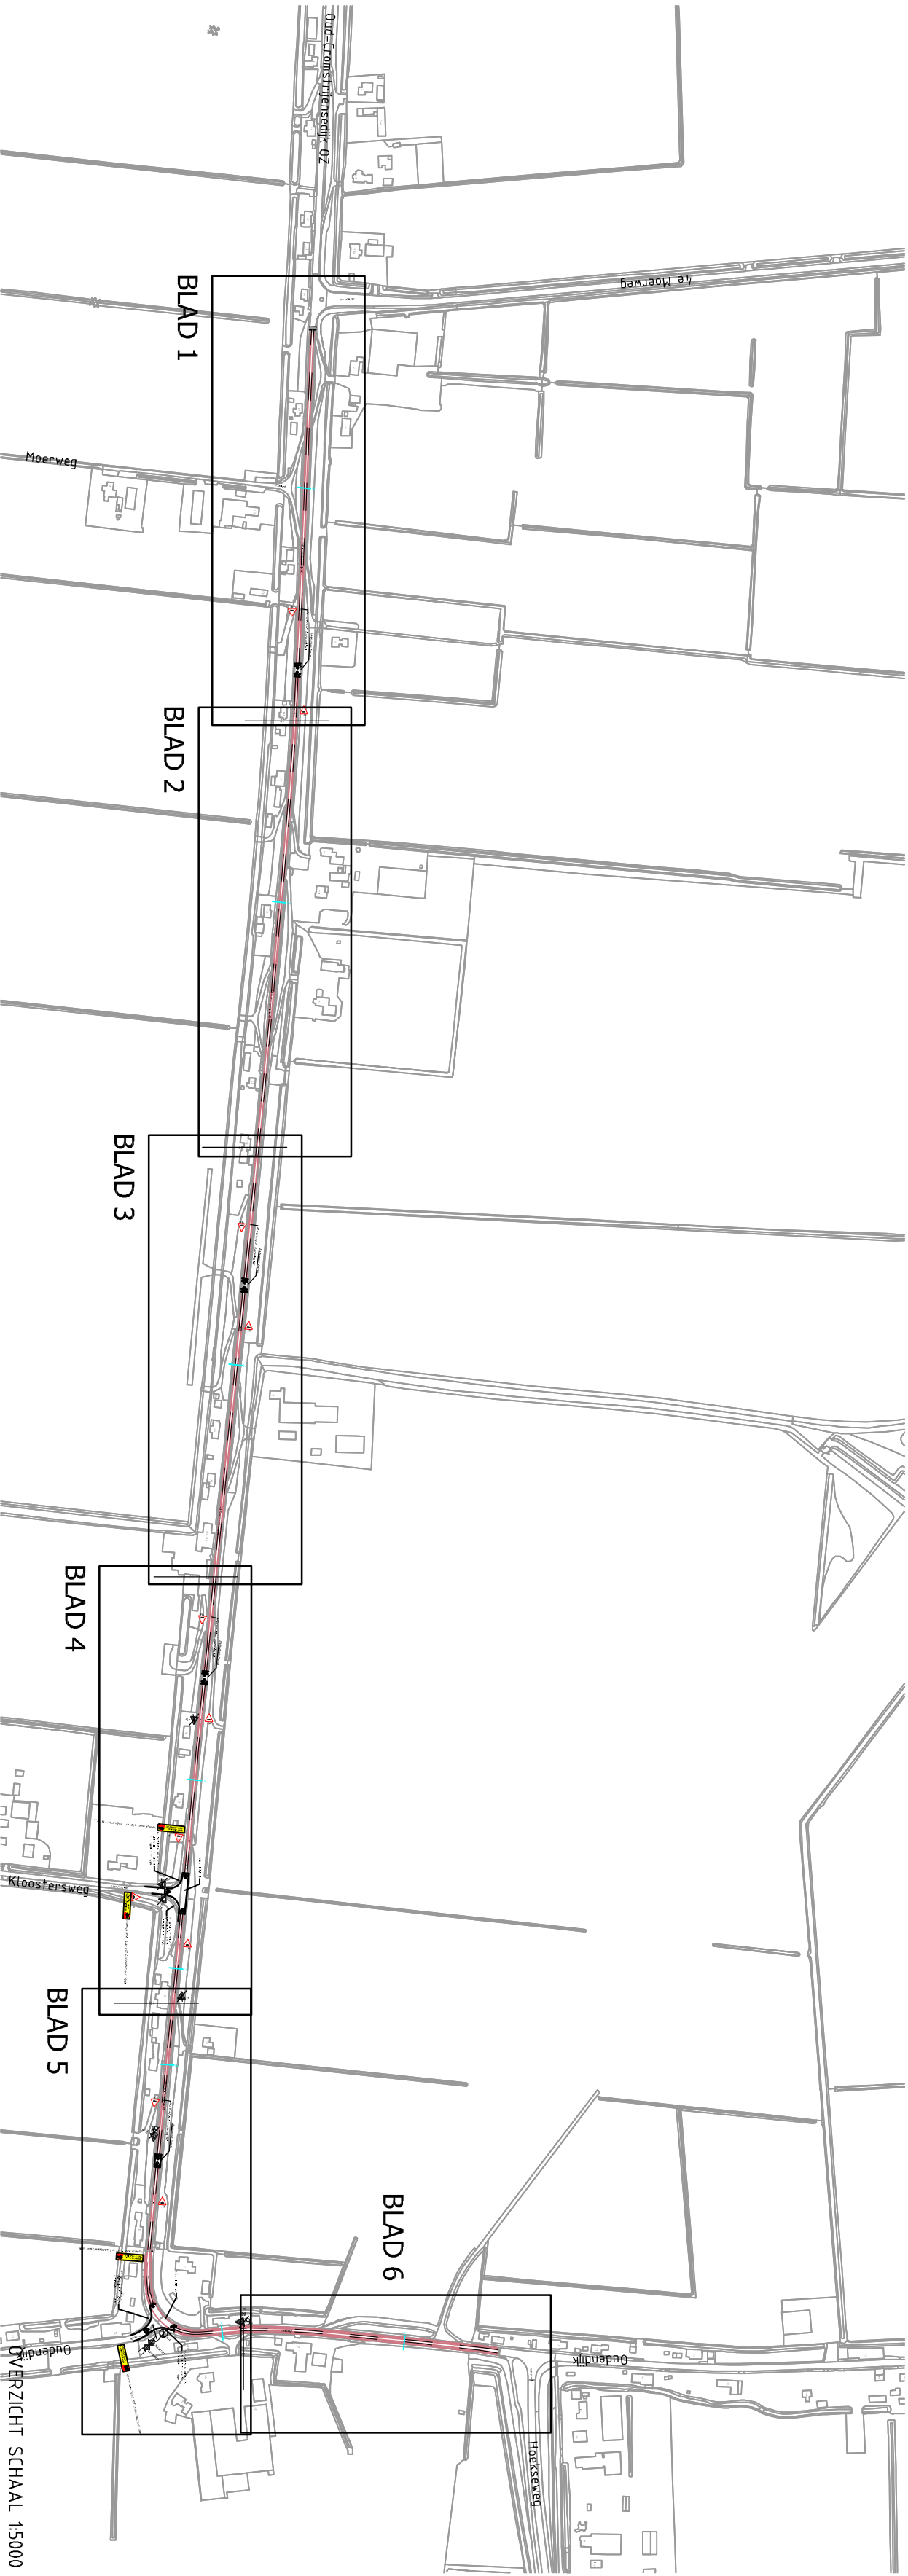

OVERZICHT SCHAAI 1:5000

Legenda	
	keurverdeling nieuw
	1:1 lip (0 to) nieuw
	rode strook nieuw
	verkeersbord met nummer nieuw
	verkeersbord met nummer vervangen

F560 DVI OUD-CROMSTRIJENSEDIJK 02
H0307, H0602 en H603
KLAASWAAL-STRJEN

Versie : 0-9-2024
Schaal : 1:50 1:500 1:5000
Project :
Blad 2 van 6

Formaat : A1
Behoort bij :
Referentie : 15117A01
Auteur : MARBE

Handelweg 100 Postbus 4103 2800 GC RIDDERKERK
tel. 088 - 974 30 00 fax 088 - 974 30 01 www.wswd.nl