



PRINCIPE PROFIEL 2 SCHAAL 1:50

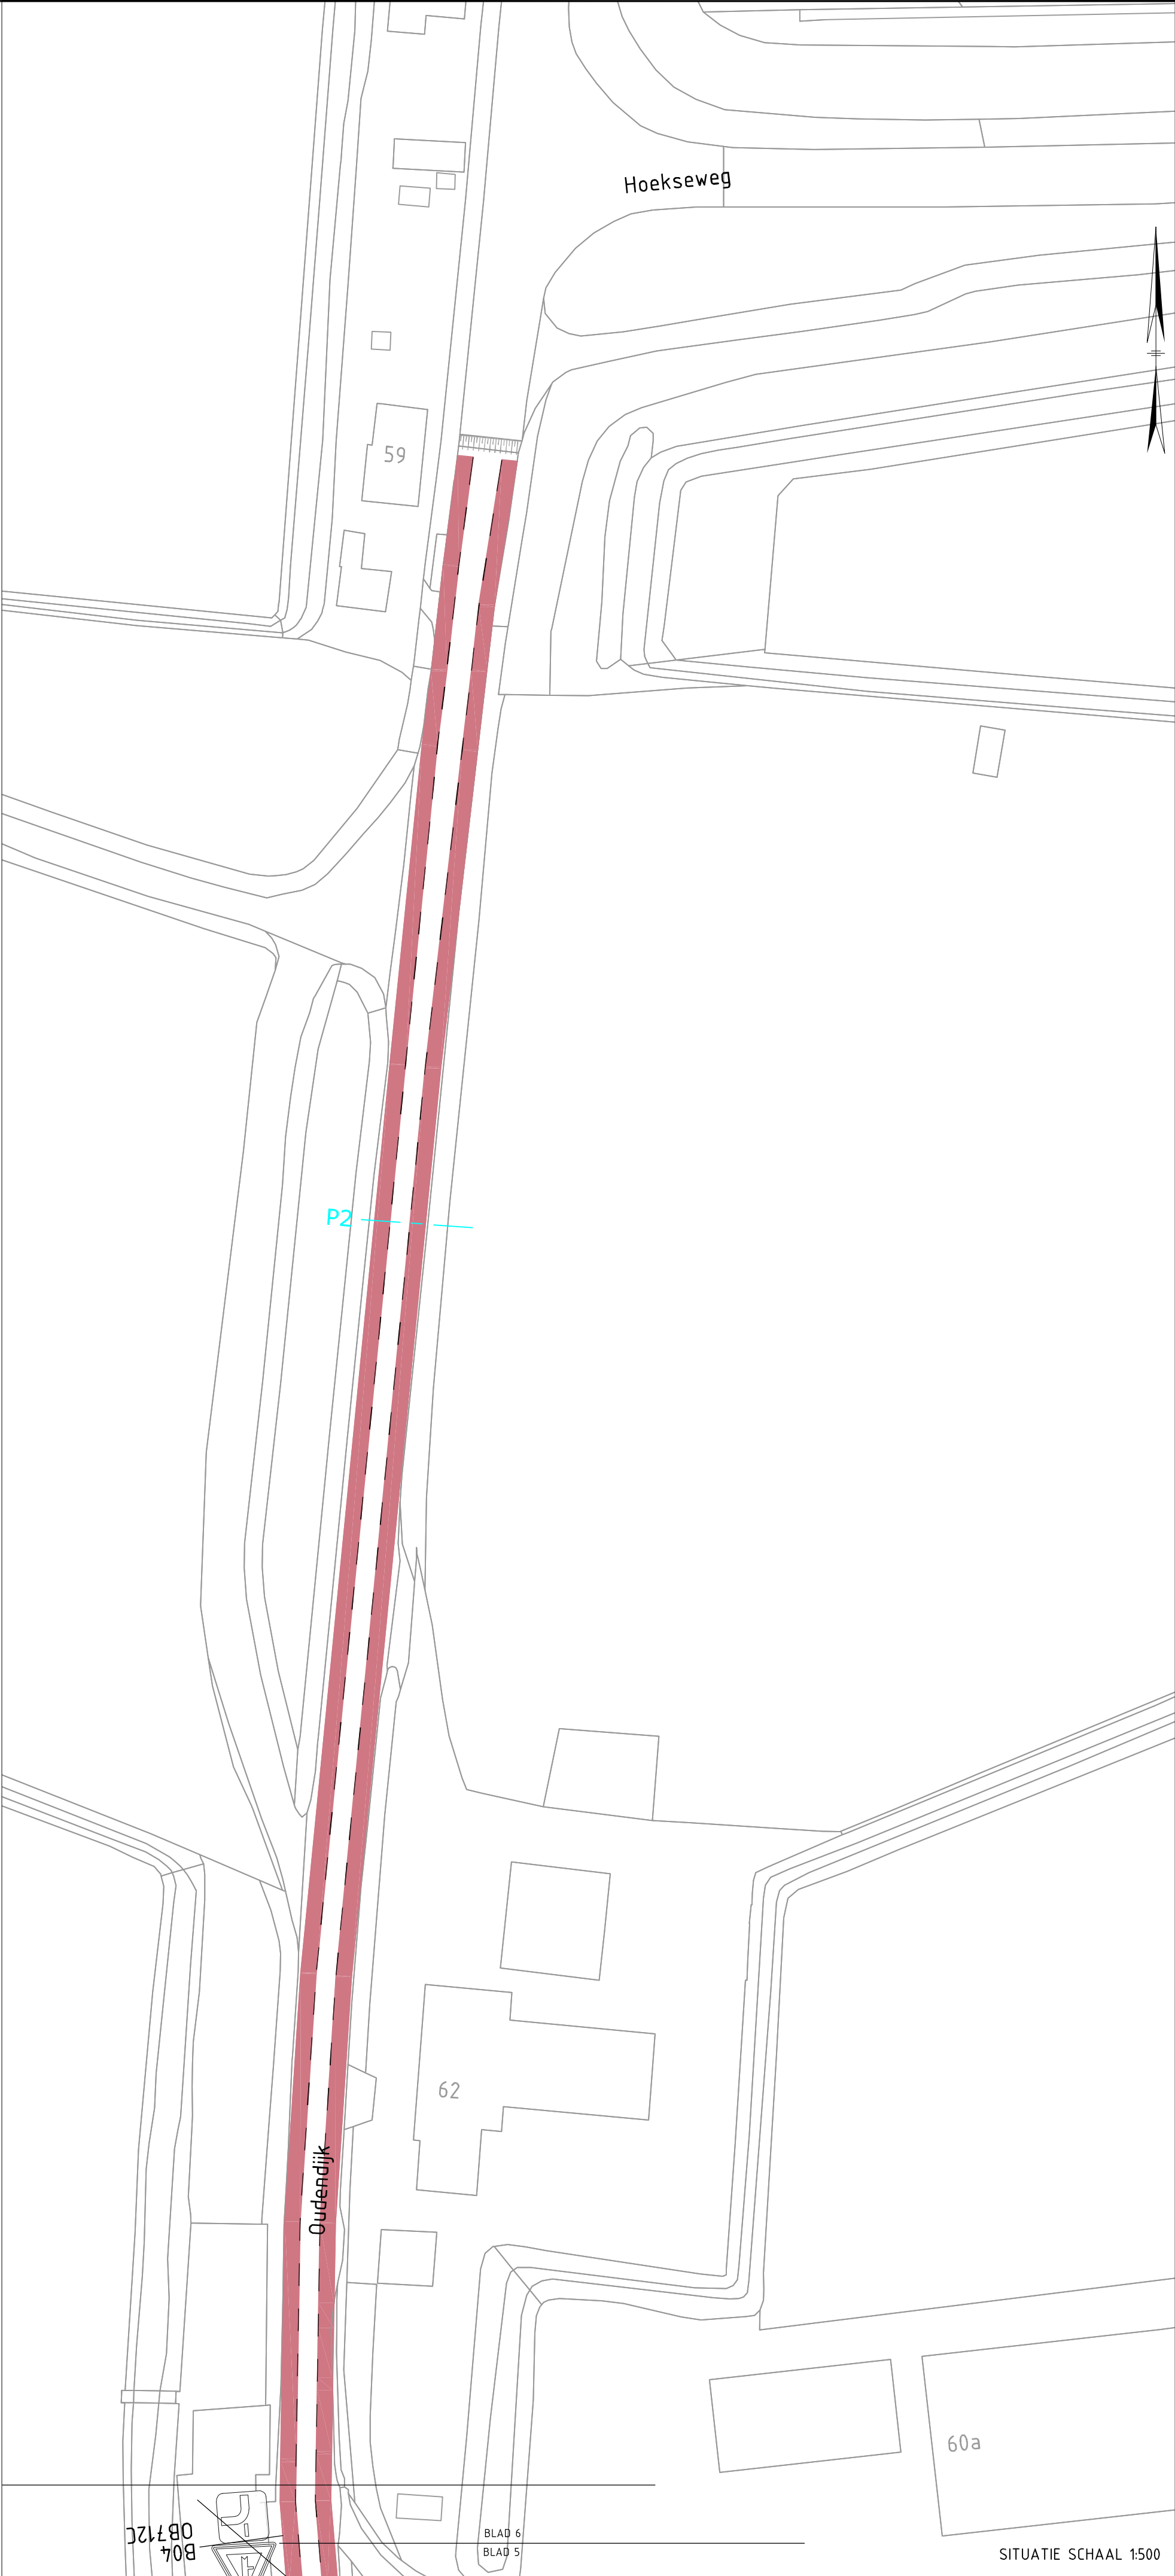

SITUATIE SCHAAL 1:500

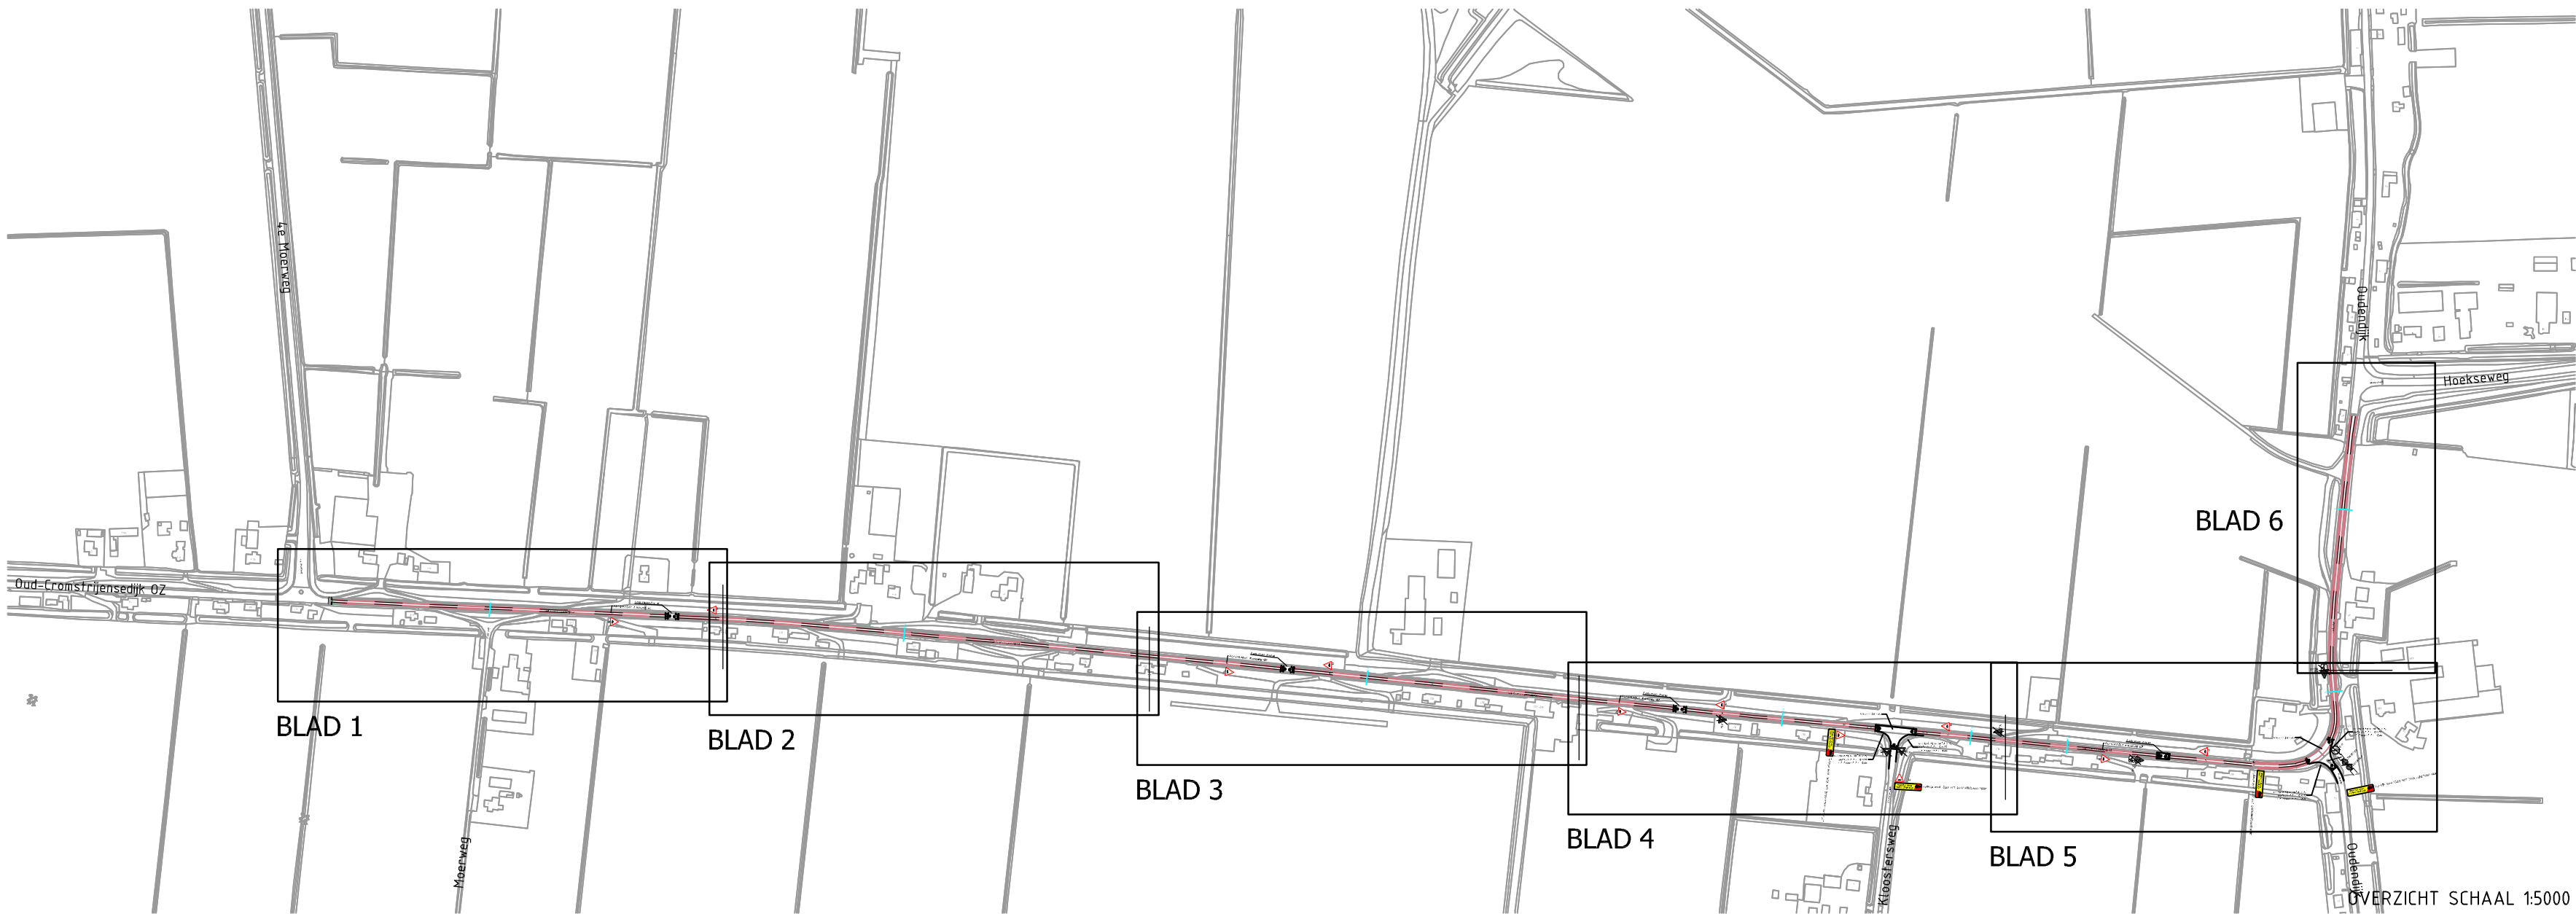

OVERZICHT SCHAAL 1:5000

Legenda	
	kantverharding nieuw
	1-1 lijn (0.30) nieuw
	rodestrook nieuw
	C15 verkeersbord met nummer nieuw
	G12a verkeersbord met nummer verwijderen



F560 DVI OUD-CROMSTRIJENSEDIJK OZ
H0307, H0602 en H603
KLAASWAAL-STRIJEN

Versie : 9-9-2024
Schaal : 1:50 1:500 1:5000
Project :
Blad 6 van 6

Formaat : A1
Behoort bij :
Referentie : 15117A01
Auteur : MARBE