


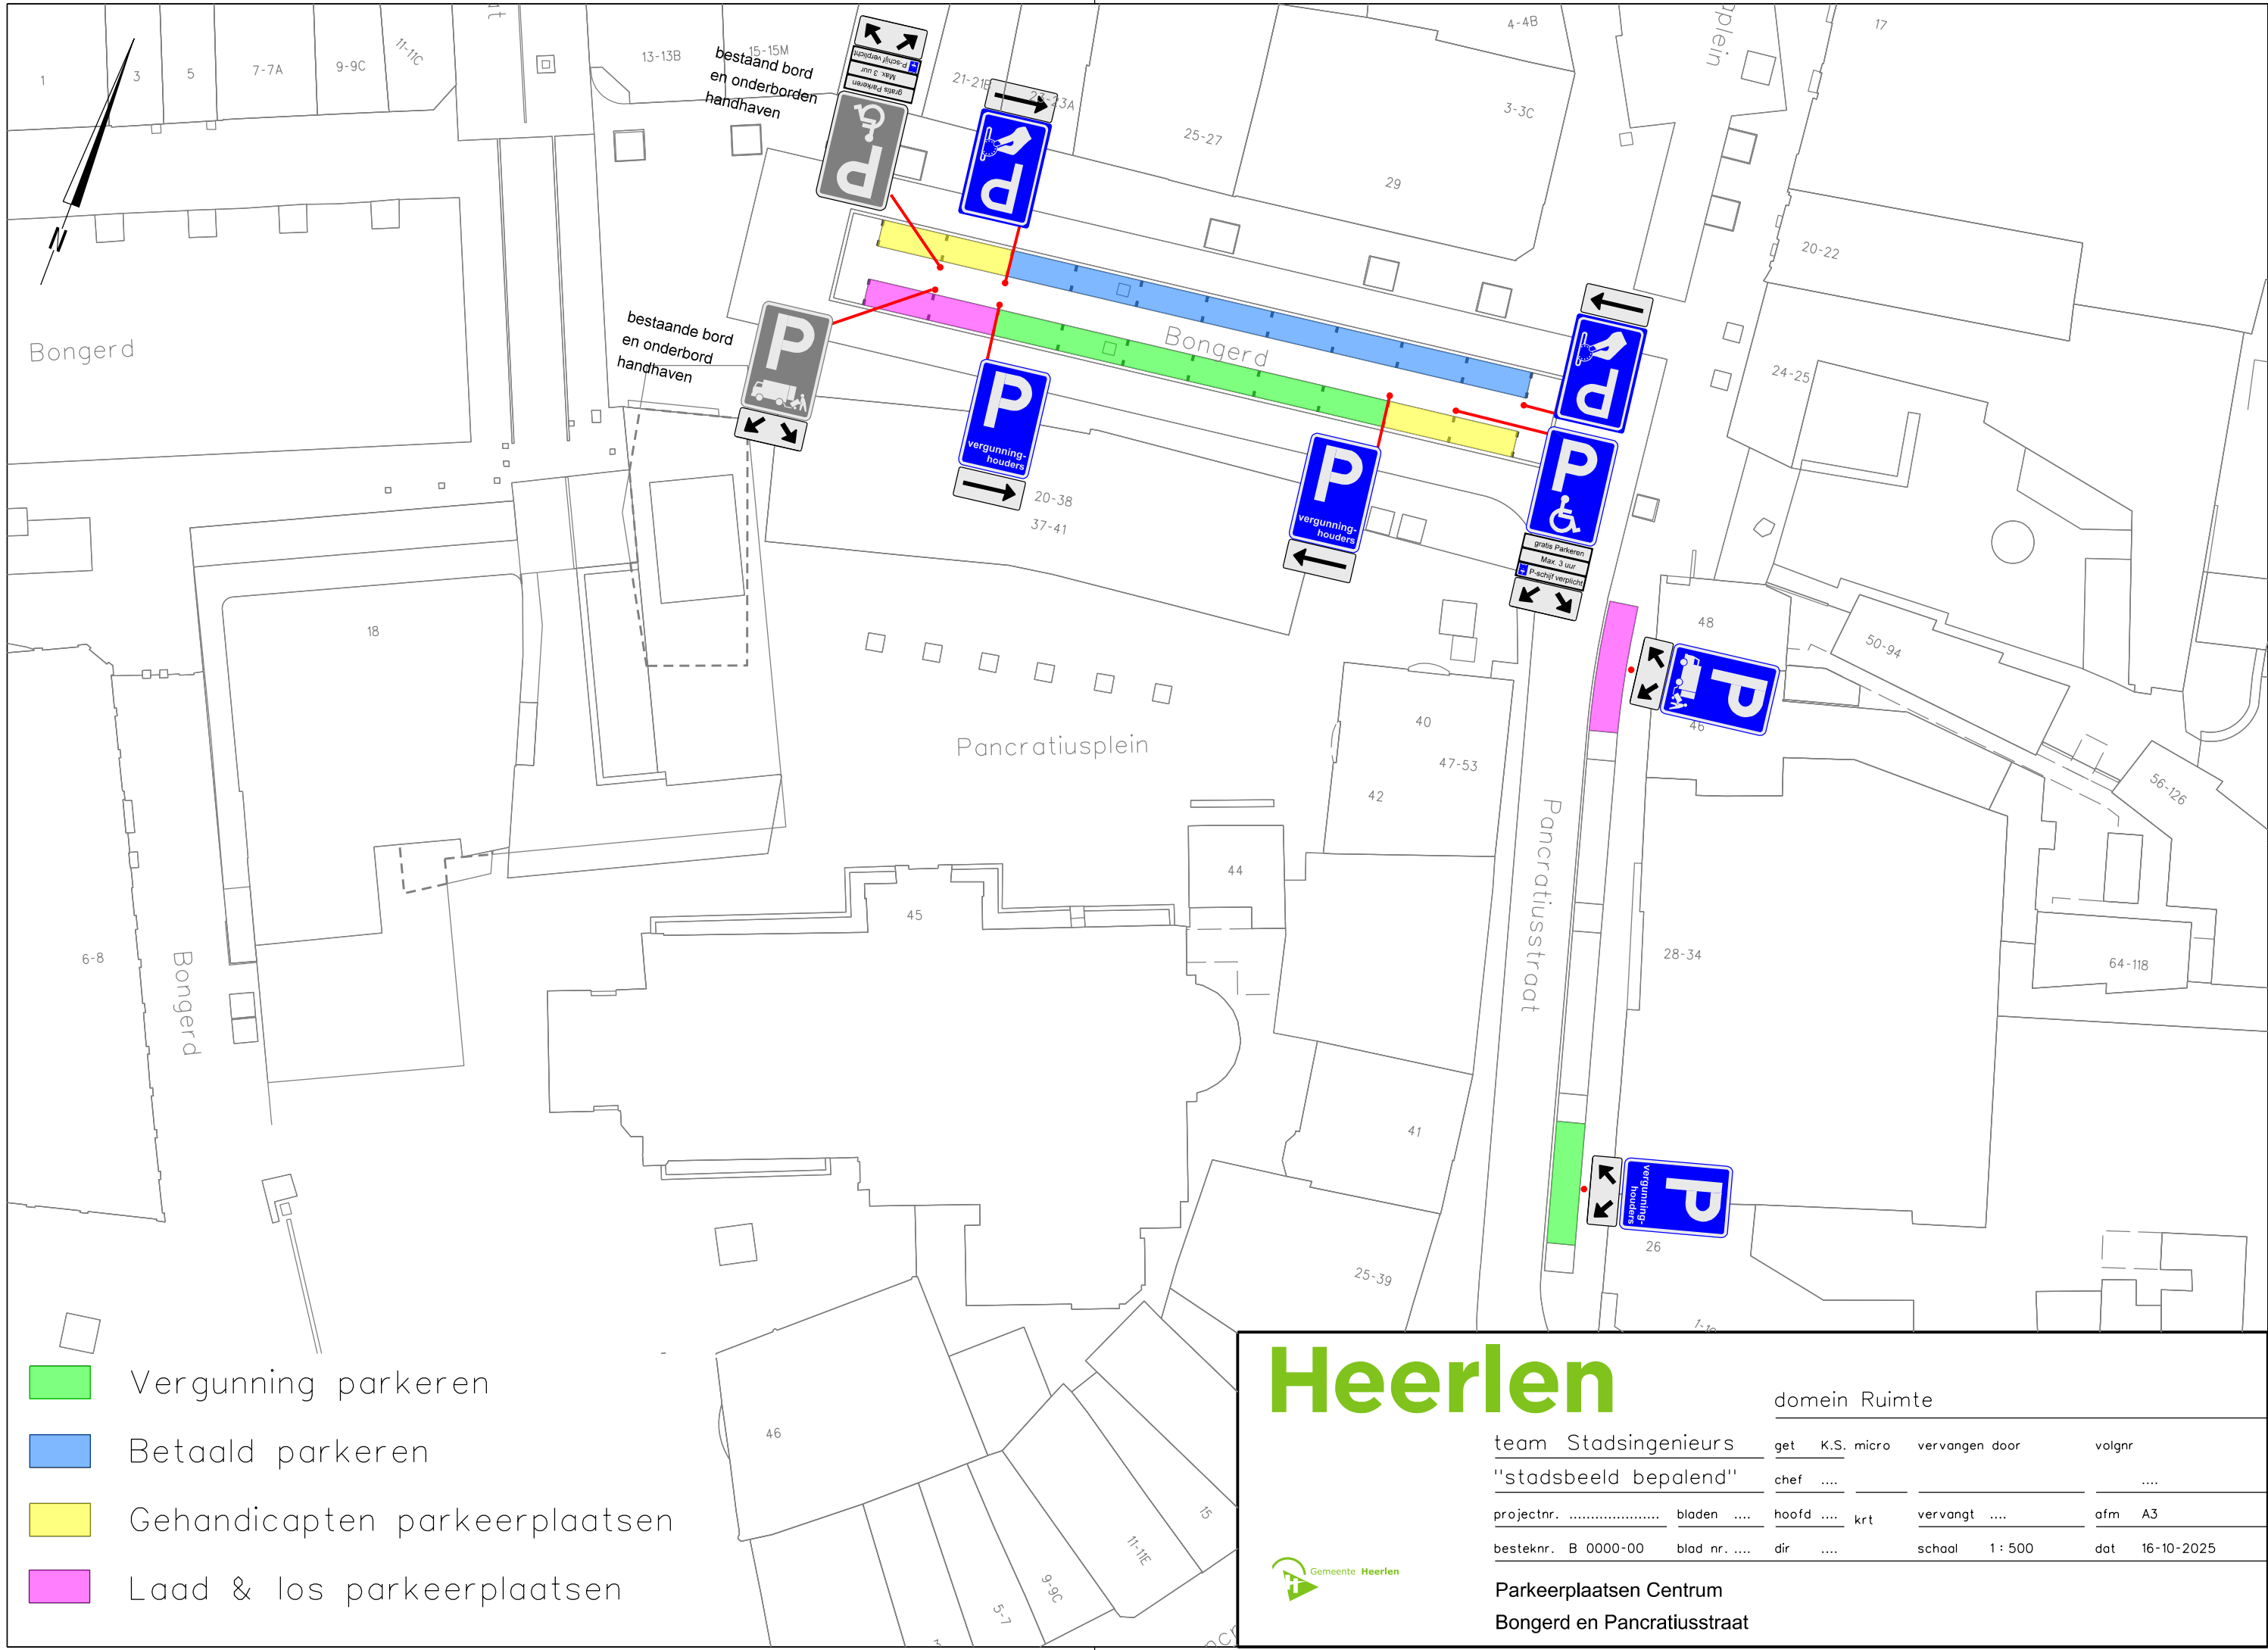

- Vergunning parkeren
- Betaald parkeren
- Gehandicapten parkeerplaatsen
- Laad & los parkeerplaatsen

Heerlen



domein Ruimte							
team	Stadsingenieurs	get	K.S. micro	vervangen door	volgnr		
"stadsbeeld bepalend"		chef					
projectnr.		bladen		hoofd		krt	vervangt afm A3
besteknr.	B 0000-00	blad nr.		dir		schaal	1 : 500 dat 16-10-2025

Parkeerplaatsen Centrum
Bongerd en Pancratiusstraat