


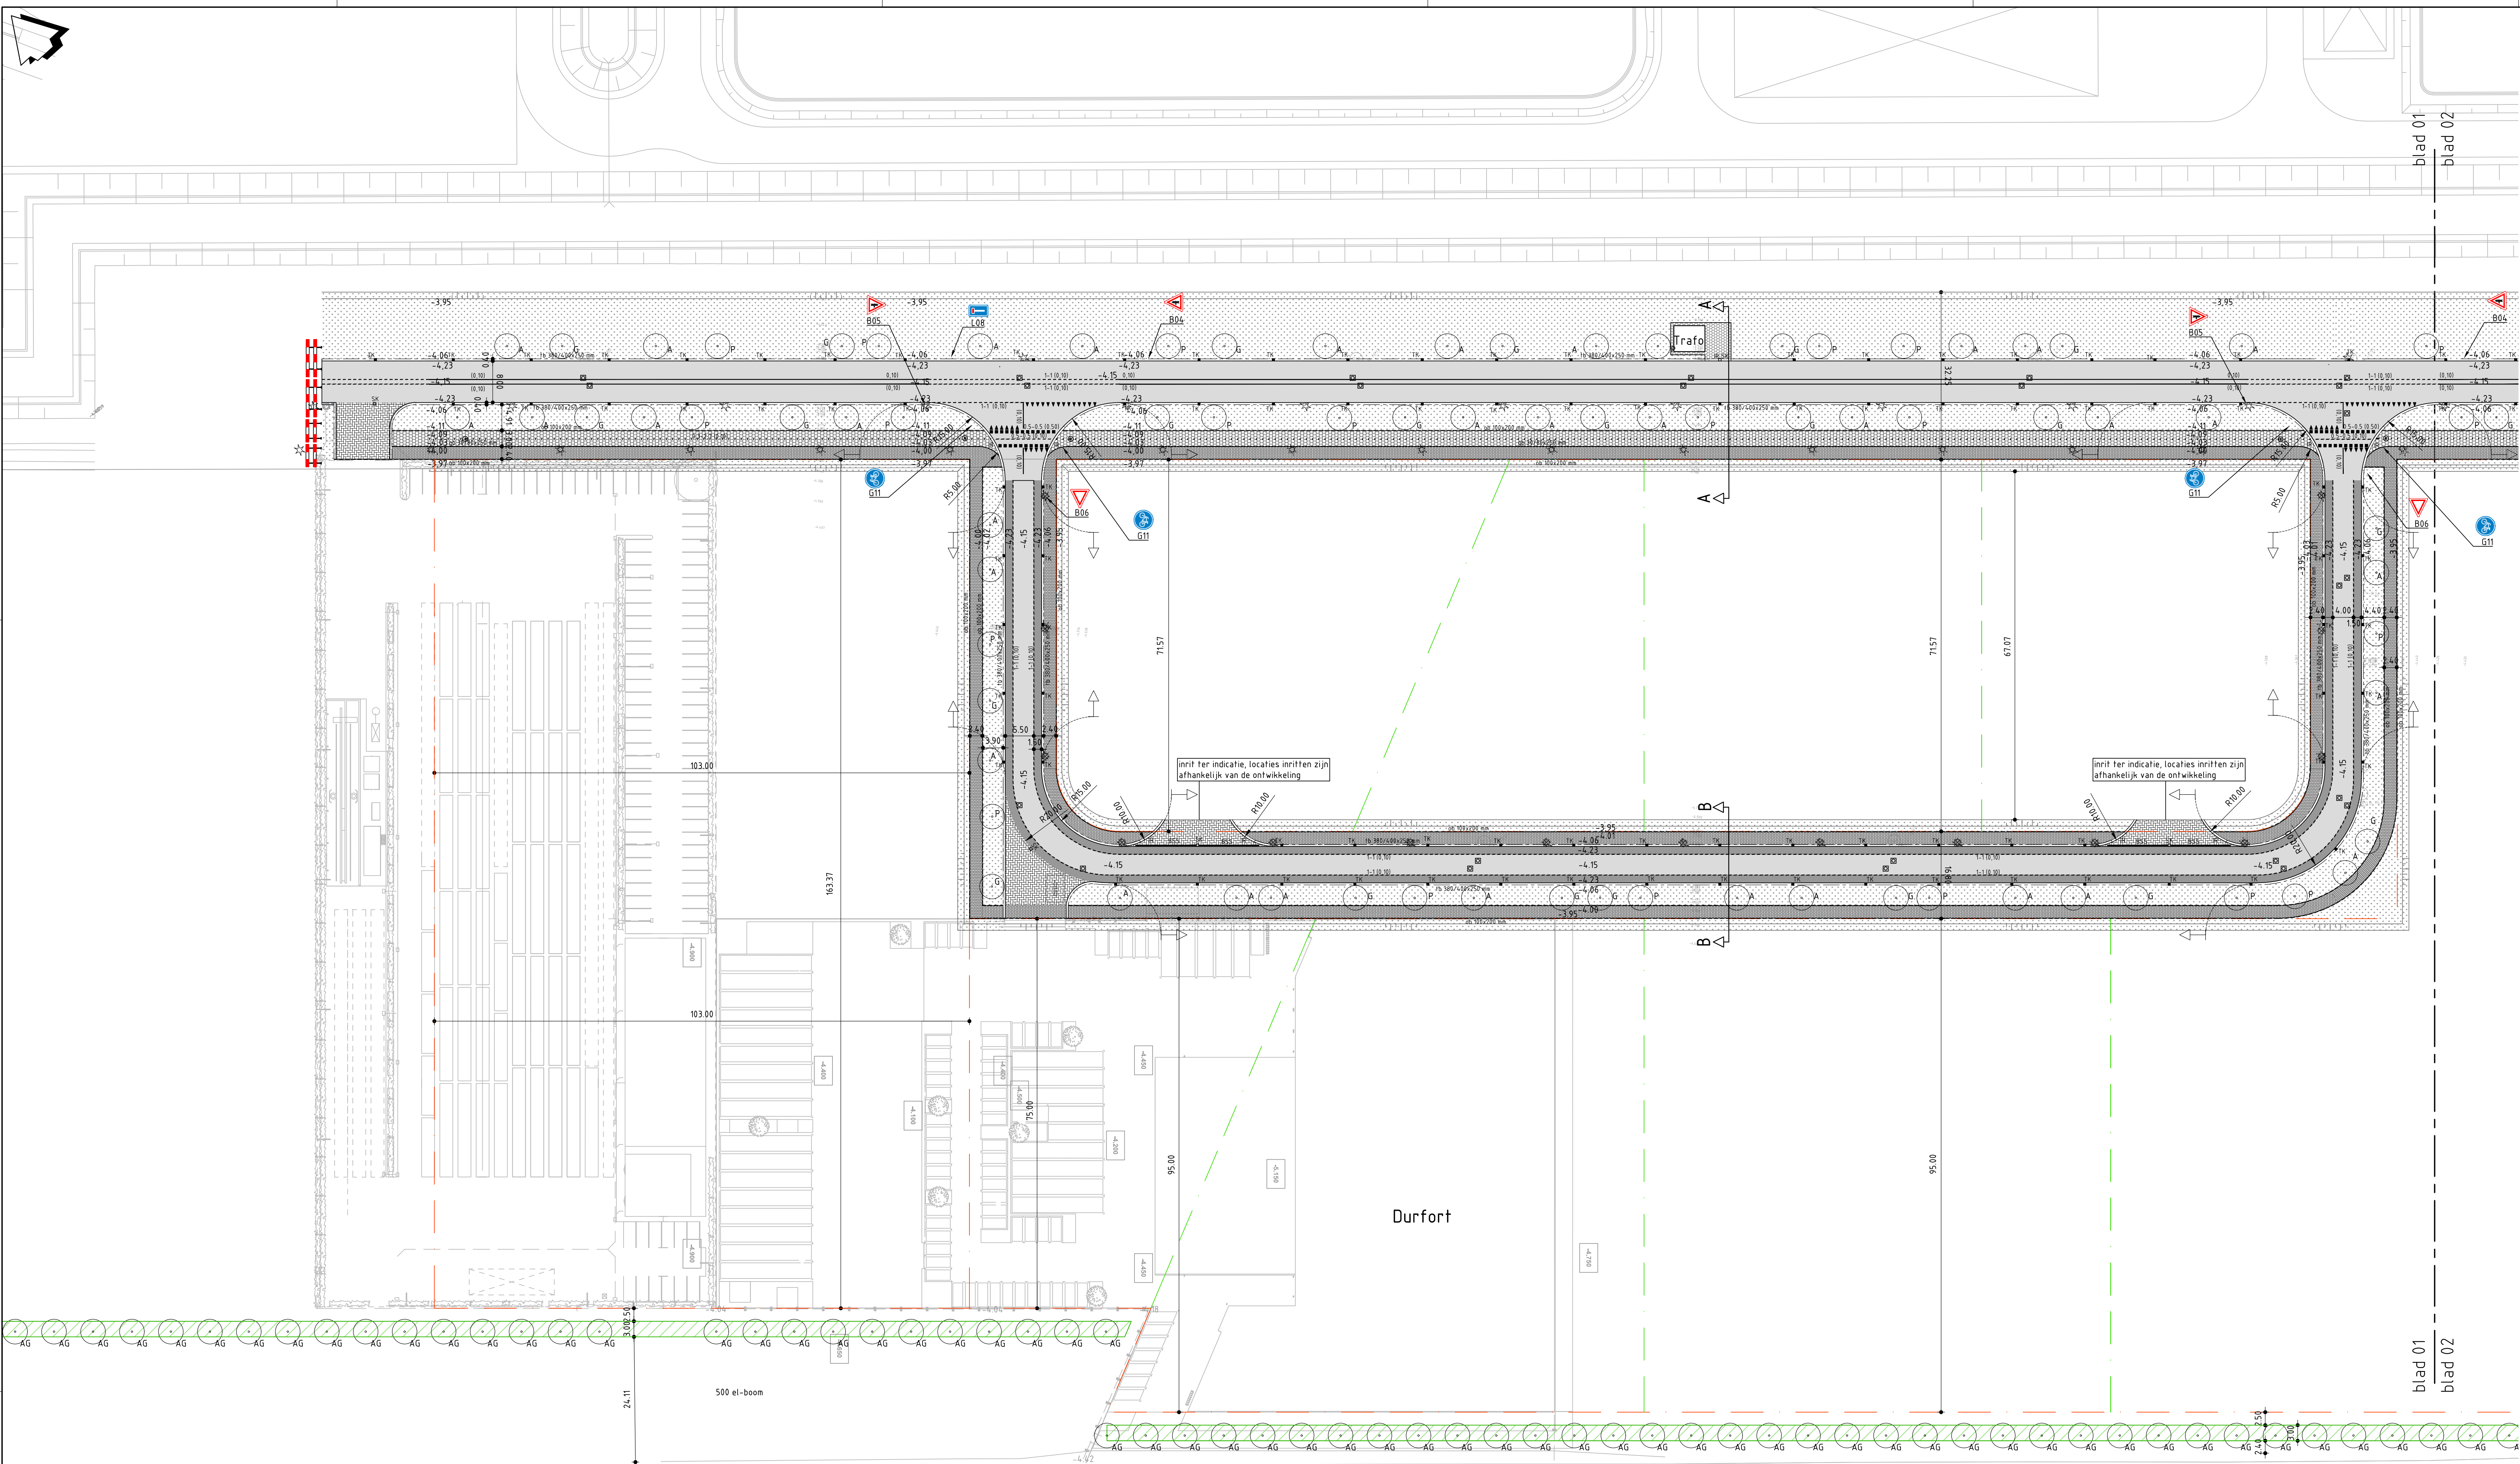

Legenda

bestaande situatie

toekomstige inritten Proptonize

bestaande hoogte

toekomstige hoogte

asfalt

asfalt, kleur rood (fietsuggestie strook)

aansluiting op bestaand asfalt d.m.v. frees trap

zagen asfalt t.b.v. aansluiting tegels

betonstraatstenen, keiformaat, dik 80 mm

elieboogverband, kleur grijs

betontegels, 300x300 mm, dik 70 mm

halfsteensverband, kleur rood

betontegels, 300x300 mm, dik 70 mm

halfsteensverband, kleur grijs

betontegels, 300x300 mm, dik 45 mm

halfsteensverband, kleur grijs

grasbetontegels, 400x600 mm, dik 120 mm

halfsteensverband, kleur grijs

aanbrengen basaltblokken

uitgeefbaar gebied

uitgeefbaar kavelgrens

trotoirband 380/400x250 mm, kleur grijs

trotoirband 115/225x250 mm, kleur grijs

geleideband 30/80x200 mm, kleur grijs

opsluitband 100x200 mm, kleur grijs

inritverloopbanden, 380/400 mm, kleur grijs

putafdekking

schrikblok 500x600 mm

trotoirkolk / straatkolk

aan te brengen duiker

doorgetrokken streep 0,20, betonstraatstenen, kleur wit

doorgetrokken streep 0,10, thermoplastisch materiaal op asfalt

2-2 (0,10) streep 0,10, thermoplastisch materiaal op asfalt

1-1 (0,10) streep 0,10, thermoplastisch materiaal op asfalt

0,50-0,50 streep 0,50, thermoplastisch materiaal op asfalt

0,3-2,70 streep 0,15, tegels 300x150 mm, dik 70 mm in tegels

haaienfanden, thermoplastisch materiaal op asfalt

haaienfanden, tegels 300x300 mm, dik 70 mm in tegels

toekomstige watergang

gras, grasmengsel B3, 150 kg/100 m²

te planten bomenrijen zijden N201

Alnus glutinosa, maat 14-16, h.o.h. 7,5 m

te planten heesters, 2 rijen, h.o.h. 1,5 m, 100 m in de rij

Amelanchier lamarckii en Ligustrum vulgare: mengverhouding 3:5

te planten boom: Alnus x spaethii 'Spaeth', maat 14-16

te planten boom: Gleditsia triacanthos 'Skyline', maat 14-16

te planten boom: Prunus padus 'Albertii', maat 14-16

lichtmasten conform verlichtingsplan INF1608200 DVL dwg.

type 1, lichtpunthoogte 5,00 m

type 2, lichtpunthoogte 9,00 m

type 3, lichtpunthoogte 7,50 m

bestaande te handhaven lichtmast

bestaande lichtmast te verplaatsen

eerste mogelijkheid voor een inrit t.b.v. LZV

dwarsprofiel

uifstroomvoorziening

ponngemaal

locatie verkeersbord met bijbehorende modelnummer

werkgrens

bronnen

2016-11-17_SLP_overzichtstekening BDP_SLP_west

kadastrale grenzen d.d. 01-10-2014

KLIC aug 2015

opmerkingen

alle maten in meters, tenzij anders aangegeven

alle hoogtematen in meters t.o.v. NAP

Versie	: 01	Datum	: 13-12-2018	Getekend	: A. van Gruijthagen
Omschrijving					
Versie	: 1	Datum	: 23-11-2018	Getekend	: A. van Gruijthagen
Omschrijving					
Gecontroleerd	: creyghton	Vrijgegeven	: creyghton		
 ARCADIS Design & Consultancy for natural and built-in assets La Quindtlaanweg 36-66 (1043 DJ) Postbus 50625 1040 AV Amsterdam (NL) Tel +31(0)20 684 2611 info@arcadis.nl www.arcadis.nl					
Opdrachtgever	Schiphol Logistics Park B.V.				
Ontwerp	Arcadis				
Project	Ontwikkeling SLP West				
Ontwerp	Situatie West-Noord, blad 01				
Fase	Definitief ontwerp				
Schaal	: 1:500	Divisie	: Gebouwen		
Blaadformaat	: A0	Status	: Definitief		
Contractnummer		Projectleider	: Creighton, P.J.J.(Pascal)		
Projectnummer			Tekeningnummer		
E07031.002120.0100			02	01	