


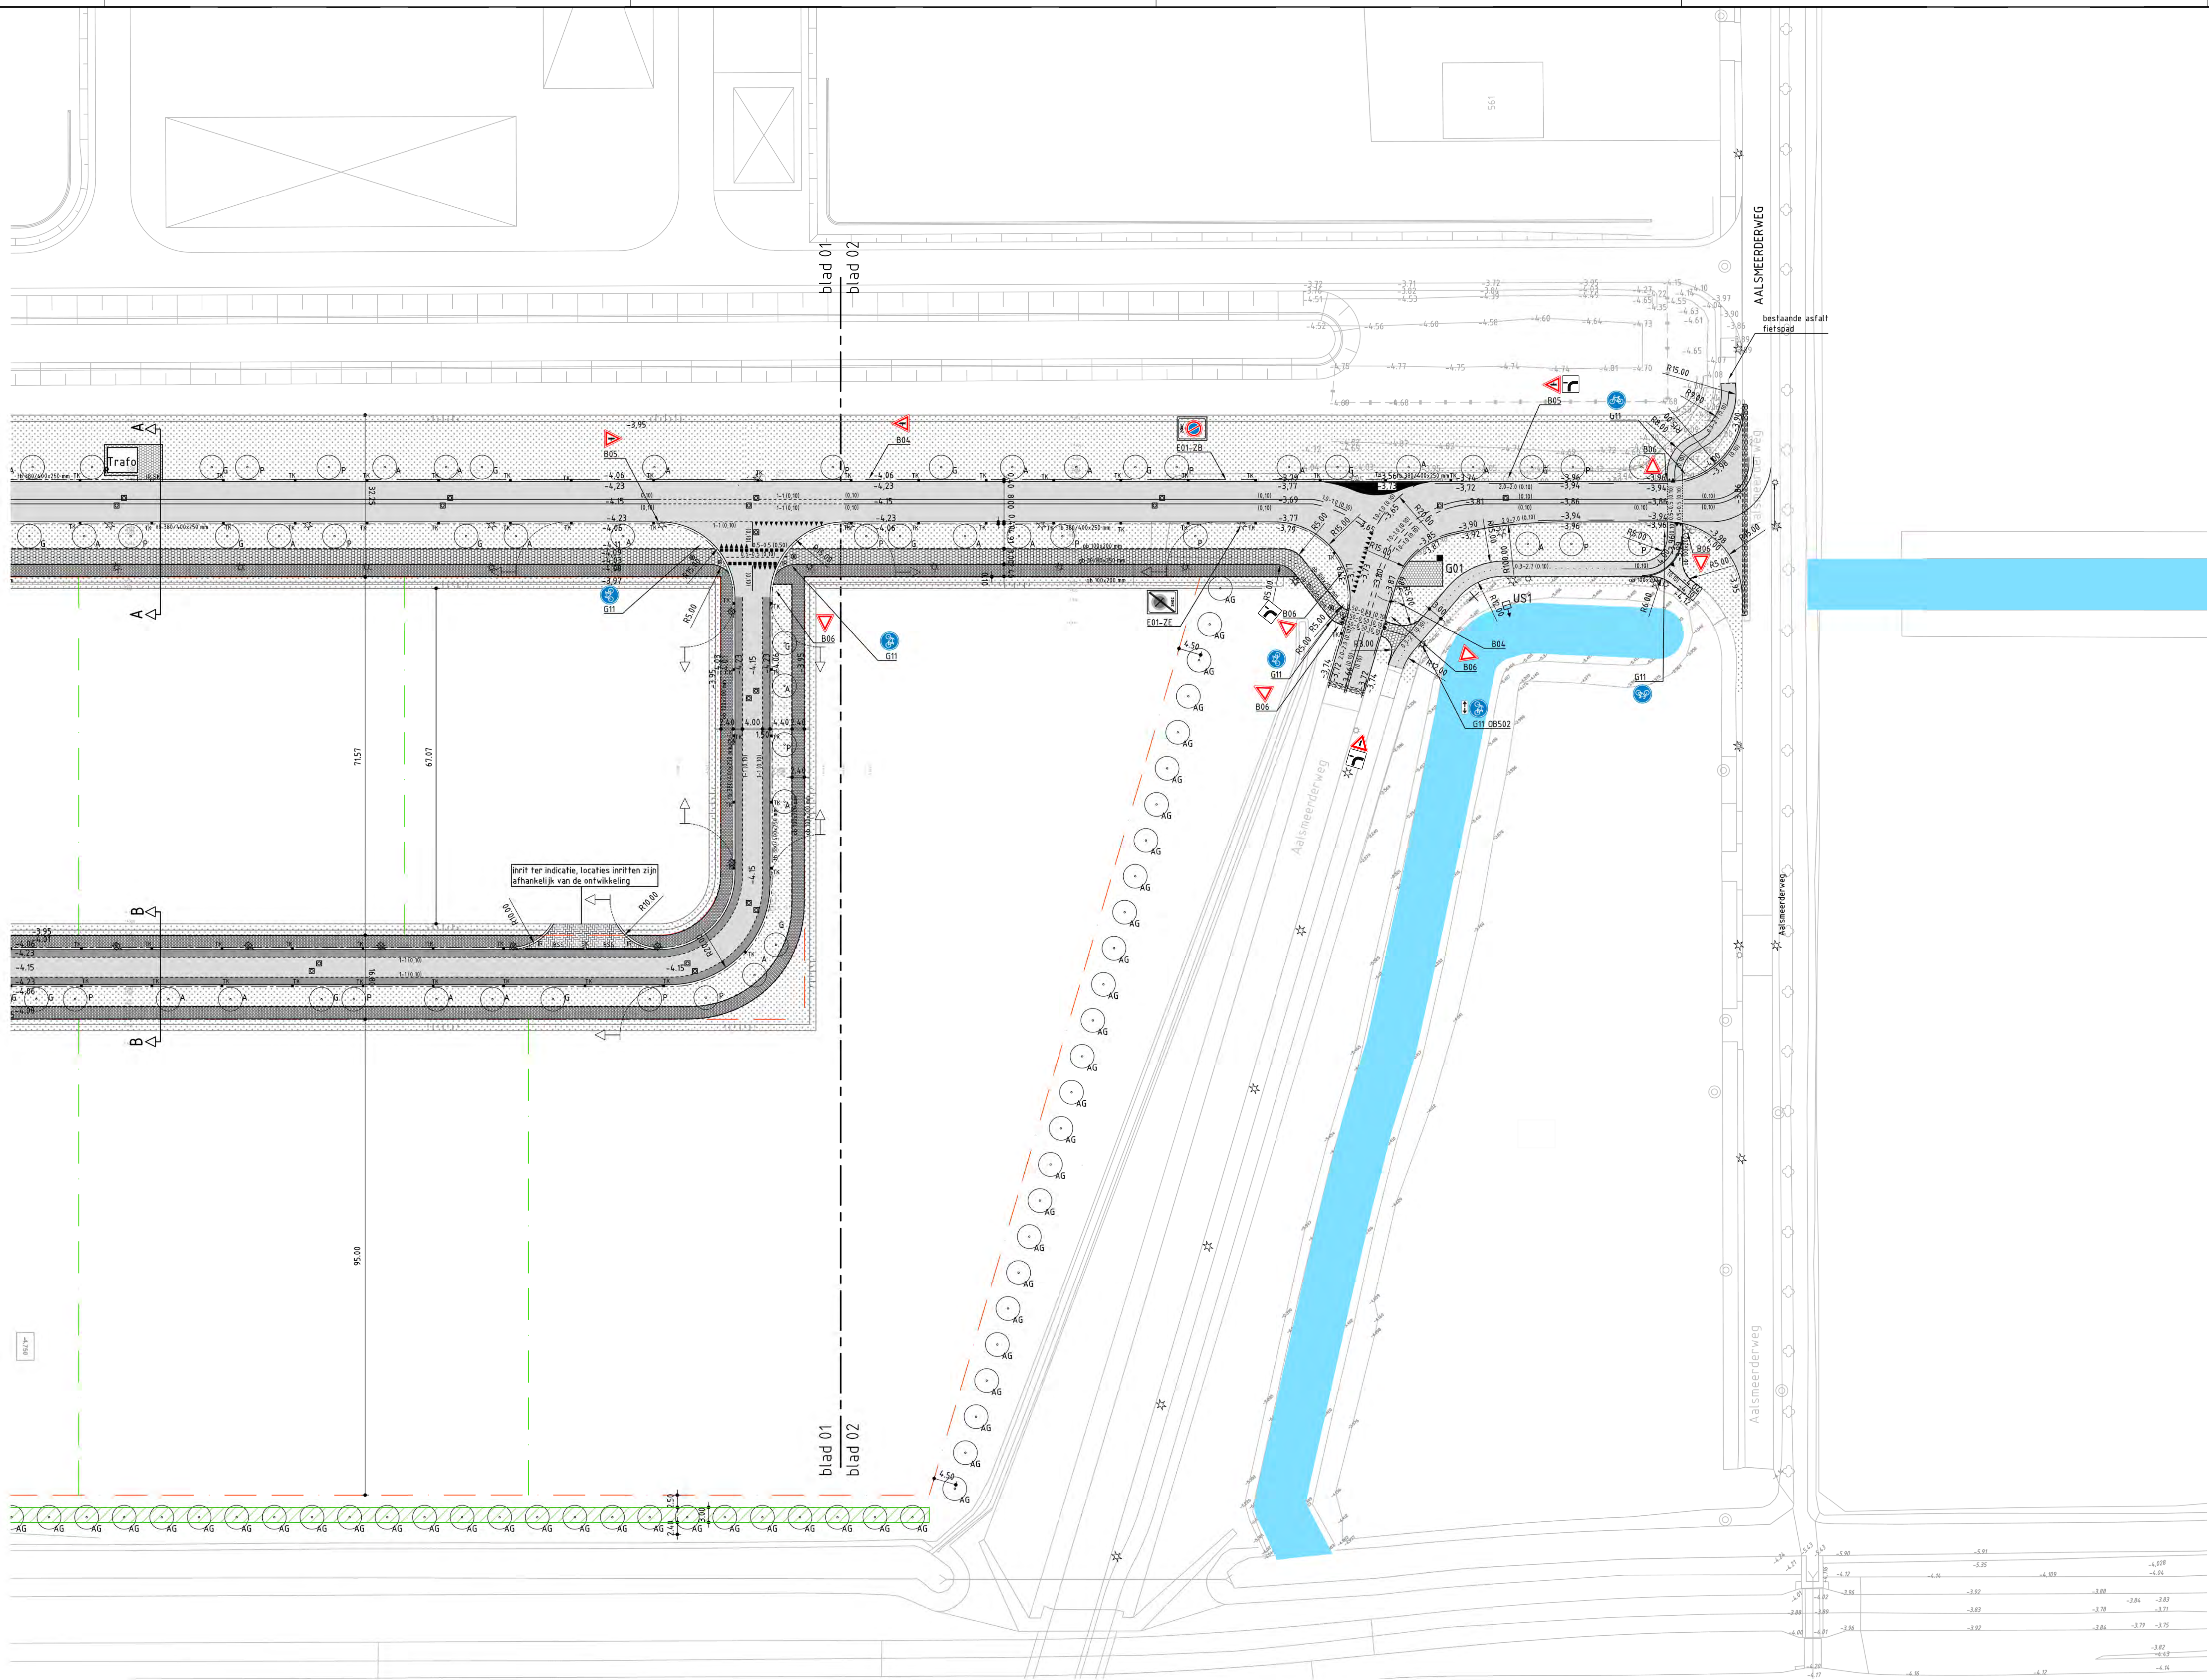

Legenda

bestaande situatie

toekomstige inritten Proptonize

bestaande hoogte

toekomstige hoogte

asfalt

asfalt, kleur rood (fietsuggestie strook)

aansluiting op bestaand asfalt d.n.v. frees trap

zagen asfalt t.b.v. aansluiting tegels

betonstraatstenen, keiformaat, dik 80 mm

elieboogverband, kleur grijs

betontegels, 300x300 mm, dik 70 mm

halfsteensverband, kleur rood

betontegels, 300x300 mm, dik 70 mm

halfsteensverband, kleur grijs

betontegels, 300x300 mm, dik 45 mm

halfsteensverband, kleur grijs

grasbetontegels, 400x400 mm, dik 120 mm

halfsteensverband, kleur grijs

aanbrengen basaltblokken

uitgeefbaar gebied

uitgeefbaar kaveigrens

trotoirband 380/400x250 mm, kleur grijs

trotoirband 15/225x250 mm, kleur grijs

geleideband 30/80x200 mm, kleur grijs

opsluitband 100x200 mm, kleur grijs

inritverloopbanden, 380/400 mm, kleur grijs

putafdekking

schrikblok 500x400 mm

trotoirkolk / straatkolk

aan te brengen duiker

doorgetrokken streep 0,20, betonstraatstenen, kleur wit

doorgetrokken streep 0,10, thermoplastisch materiaal op asfalt

2-2 (0,10) streep 0,10, thermoplastisch materiaal op asfalt

1-1 (0,10) streep 0,10, thermoplastisch materiaal op asfalt

0,50-0,50 streep 0,50, thermoplastisch materiaal op asfalt

0,3-2,70 streep 0,15, tegels 300x150 mm, dik 70 mm in tegels

haaienranden, thermoplastisch materiaal op asfalt

haaienranden, tegels 300x300 mm, dik 70 mm in tegels

toekomstige watergang

gras, grasmengsel B3, 1,50 kg/100 m²

te planten boomrijen zijden N201

Alnus glutinosa, maat 14-16, h.o.h. 7,5 m

te planten heesters, 2 rijen, h.o.h. 1,5 m, 1,00 m in de rij

Amelanchier lamarckii en Ligustrum vulgare

mensuurverhouding 3:5

te planten boom: Alnus x spaethii 'Spaeth', maat 14-16

te planten boom: Gleditsia triacanthos 'Skyline', maat 14-16

te planten boom: Prunus padus 'Albiflora', maat 14-16

lichtmasten conform verlichtingsplan INF1608200 DVL.dwg

type 1, lichtpunthoogte 5,00 m

type 2, lichtpunthoogte 9,00 m

type 3, lichtpunthoogte 7,50 m

bestaande te handhaven lichtmast

bestaande lichtmast te verplaatsen

eerste mogelijkheid voor een inrit

t.b.v. LZV

dwarsprofiel

uitstroonvoorziening

ponngemaal

locatie verkeersbord met bijbehorende modelnummer

werkgrens

bronnen
2016-11-17_SLP_ overzichtstekening BOP_SLP west
kadastrale grenzen d.d. 01-10-2014
NLIC aug 2015

opmerkingen
alle maten in meters, tenzij anders aangegeven
alle hoogtematen in meters f.o.v. NAP

Versie	: R1	Datum	: 13-12-2018	Getekend	: A. van Graijthuis
Omschrijving	:				
Versie	: 1	Datum	: 23-11-2018	Getekend	: A. van Graijthuis
Omschrijving	:				
Gecontroleerd	: creyghrop	Vrijgegeven	: creyghrop		
ARCADIS Design & Engineering for natural and built in assets La Quadenweg 38-48 (1043 DJ) Tel +31(0)20 611 0611 Postbus 98628 1040 AV Amsterdam (NL) Tel +31(0)20 611 0611 info@arcadis.nl www.arcadis.nl					
Opdrachtgever	: Schiphol Logistics Park B.V.				
Ontwerp	: Arcadis				
Project	: Ontwikkeling SLP West				
Onderwerp	: Situatie West-Noord, blad 02				
Fase	: Definitief ontwerp				
Schaal	: 1:500	Divisie	: Gebouwen		
Bladformaat	: A0	Status	: Definitief		
Contractnummer		Projectleider	: Creyghrop, P.J./Pascal		
Projectnummer		Teekeningnummer		Versie	
E07031.002120.0100		03		1/1	