


Bebordingsplan plateau Adriaen van Ostadelaan

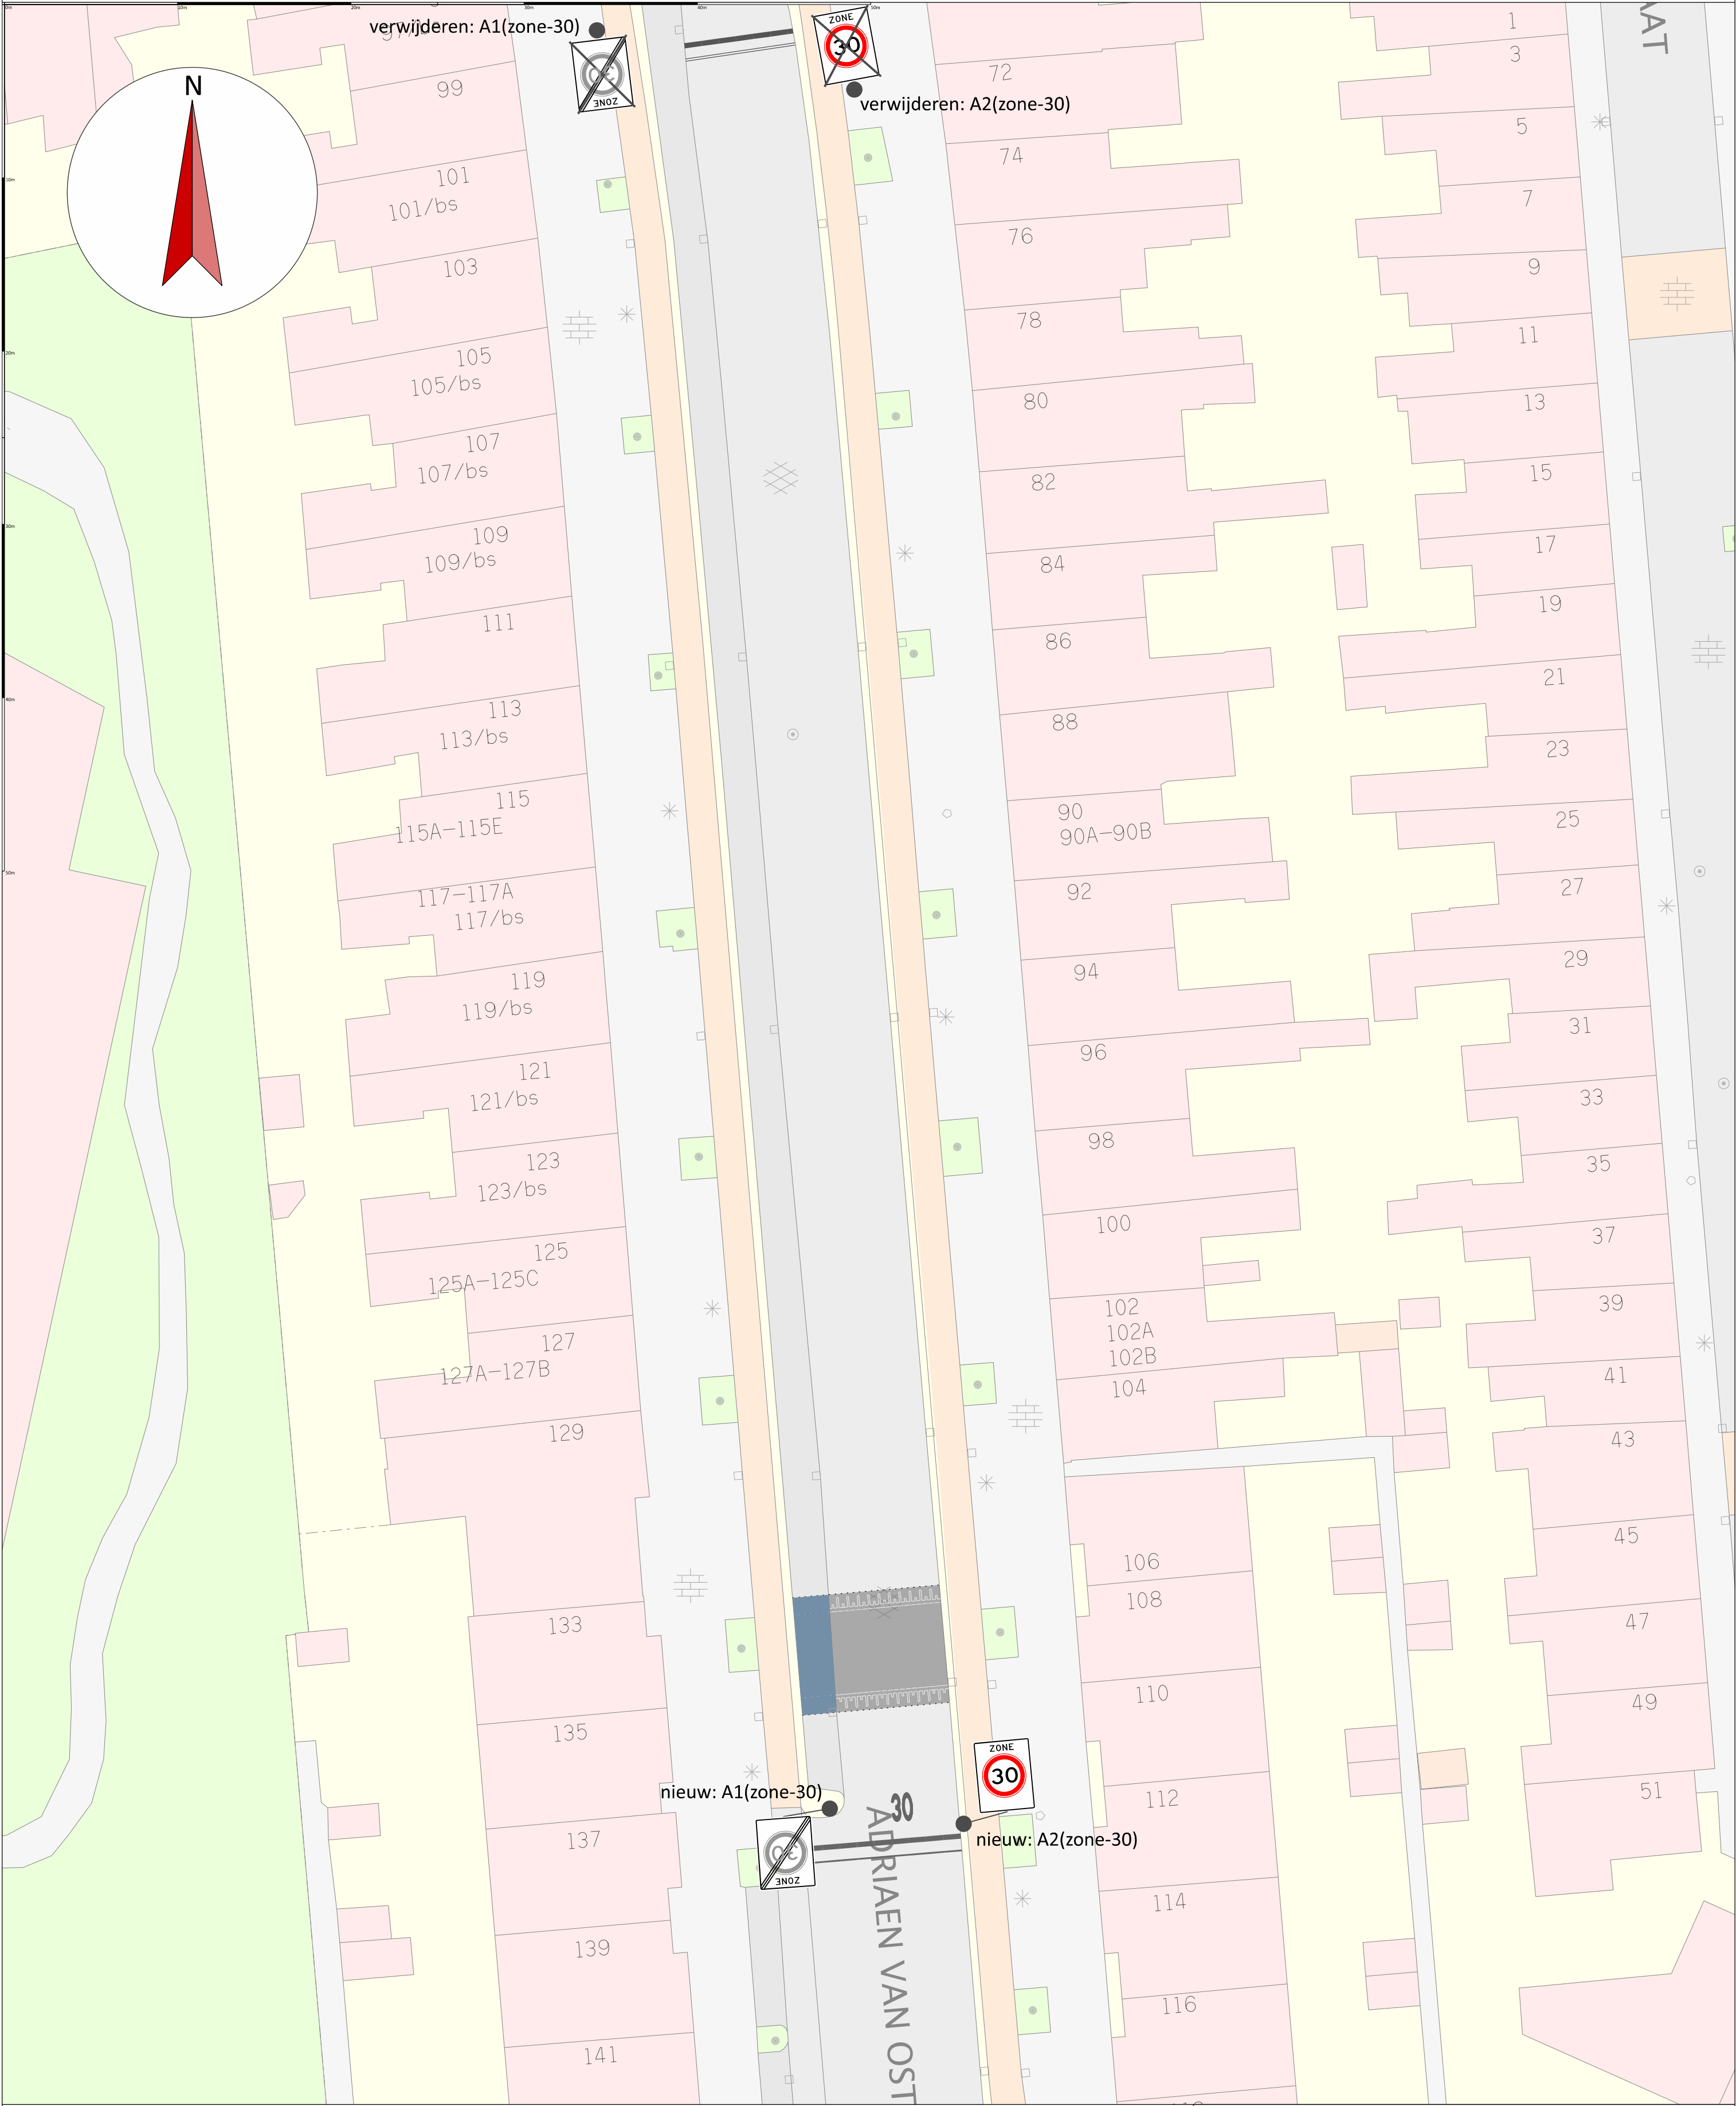

**Gemeente Utrecht**
Gilde Stedenbouw en Mobiliteit, Subgilde Mobiliteit
Stadsplateau 1 | Postbus 8406 | 3503 RK | 030 - 286 23 78

30 km/uur maatregelen
Adriaen van Ostadelaan

Datum	Status	Akkoord BInG
10 juli 2025	CONCEPT	-

Ontwerper	Formaat	Schaal
J. Smedts	A2	1:250

Versie	Datum	Ontwerper	Aanpassingen
1.	06/05/25	JS	eerste concept
2.	10/07/25	JS	