



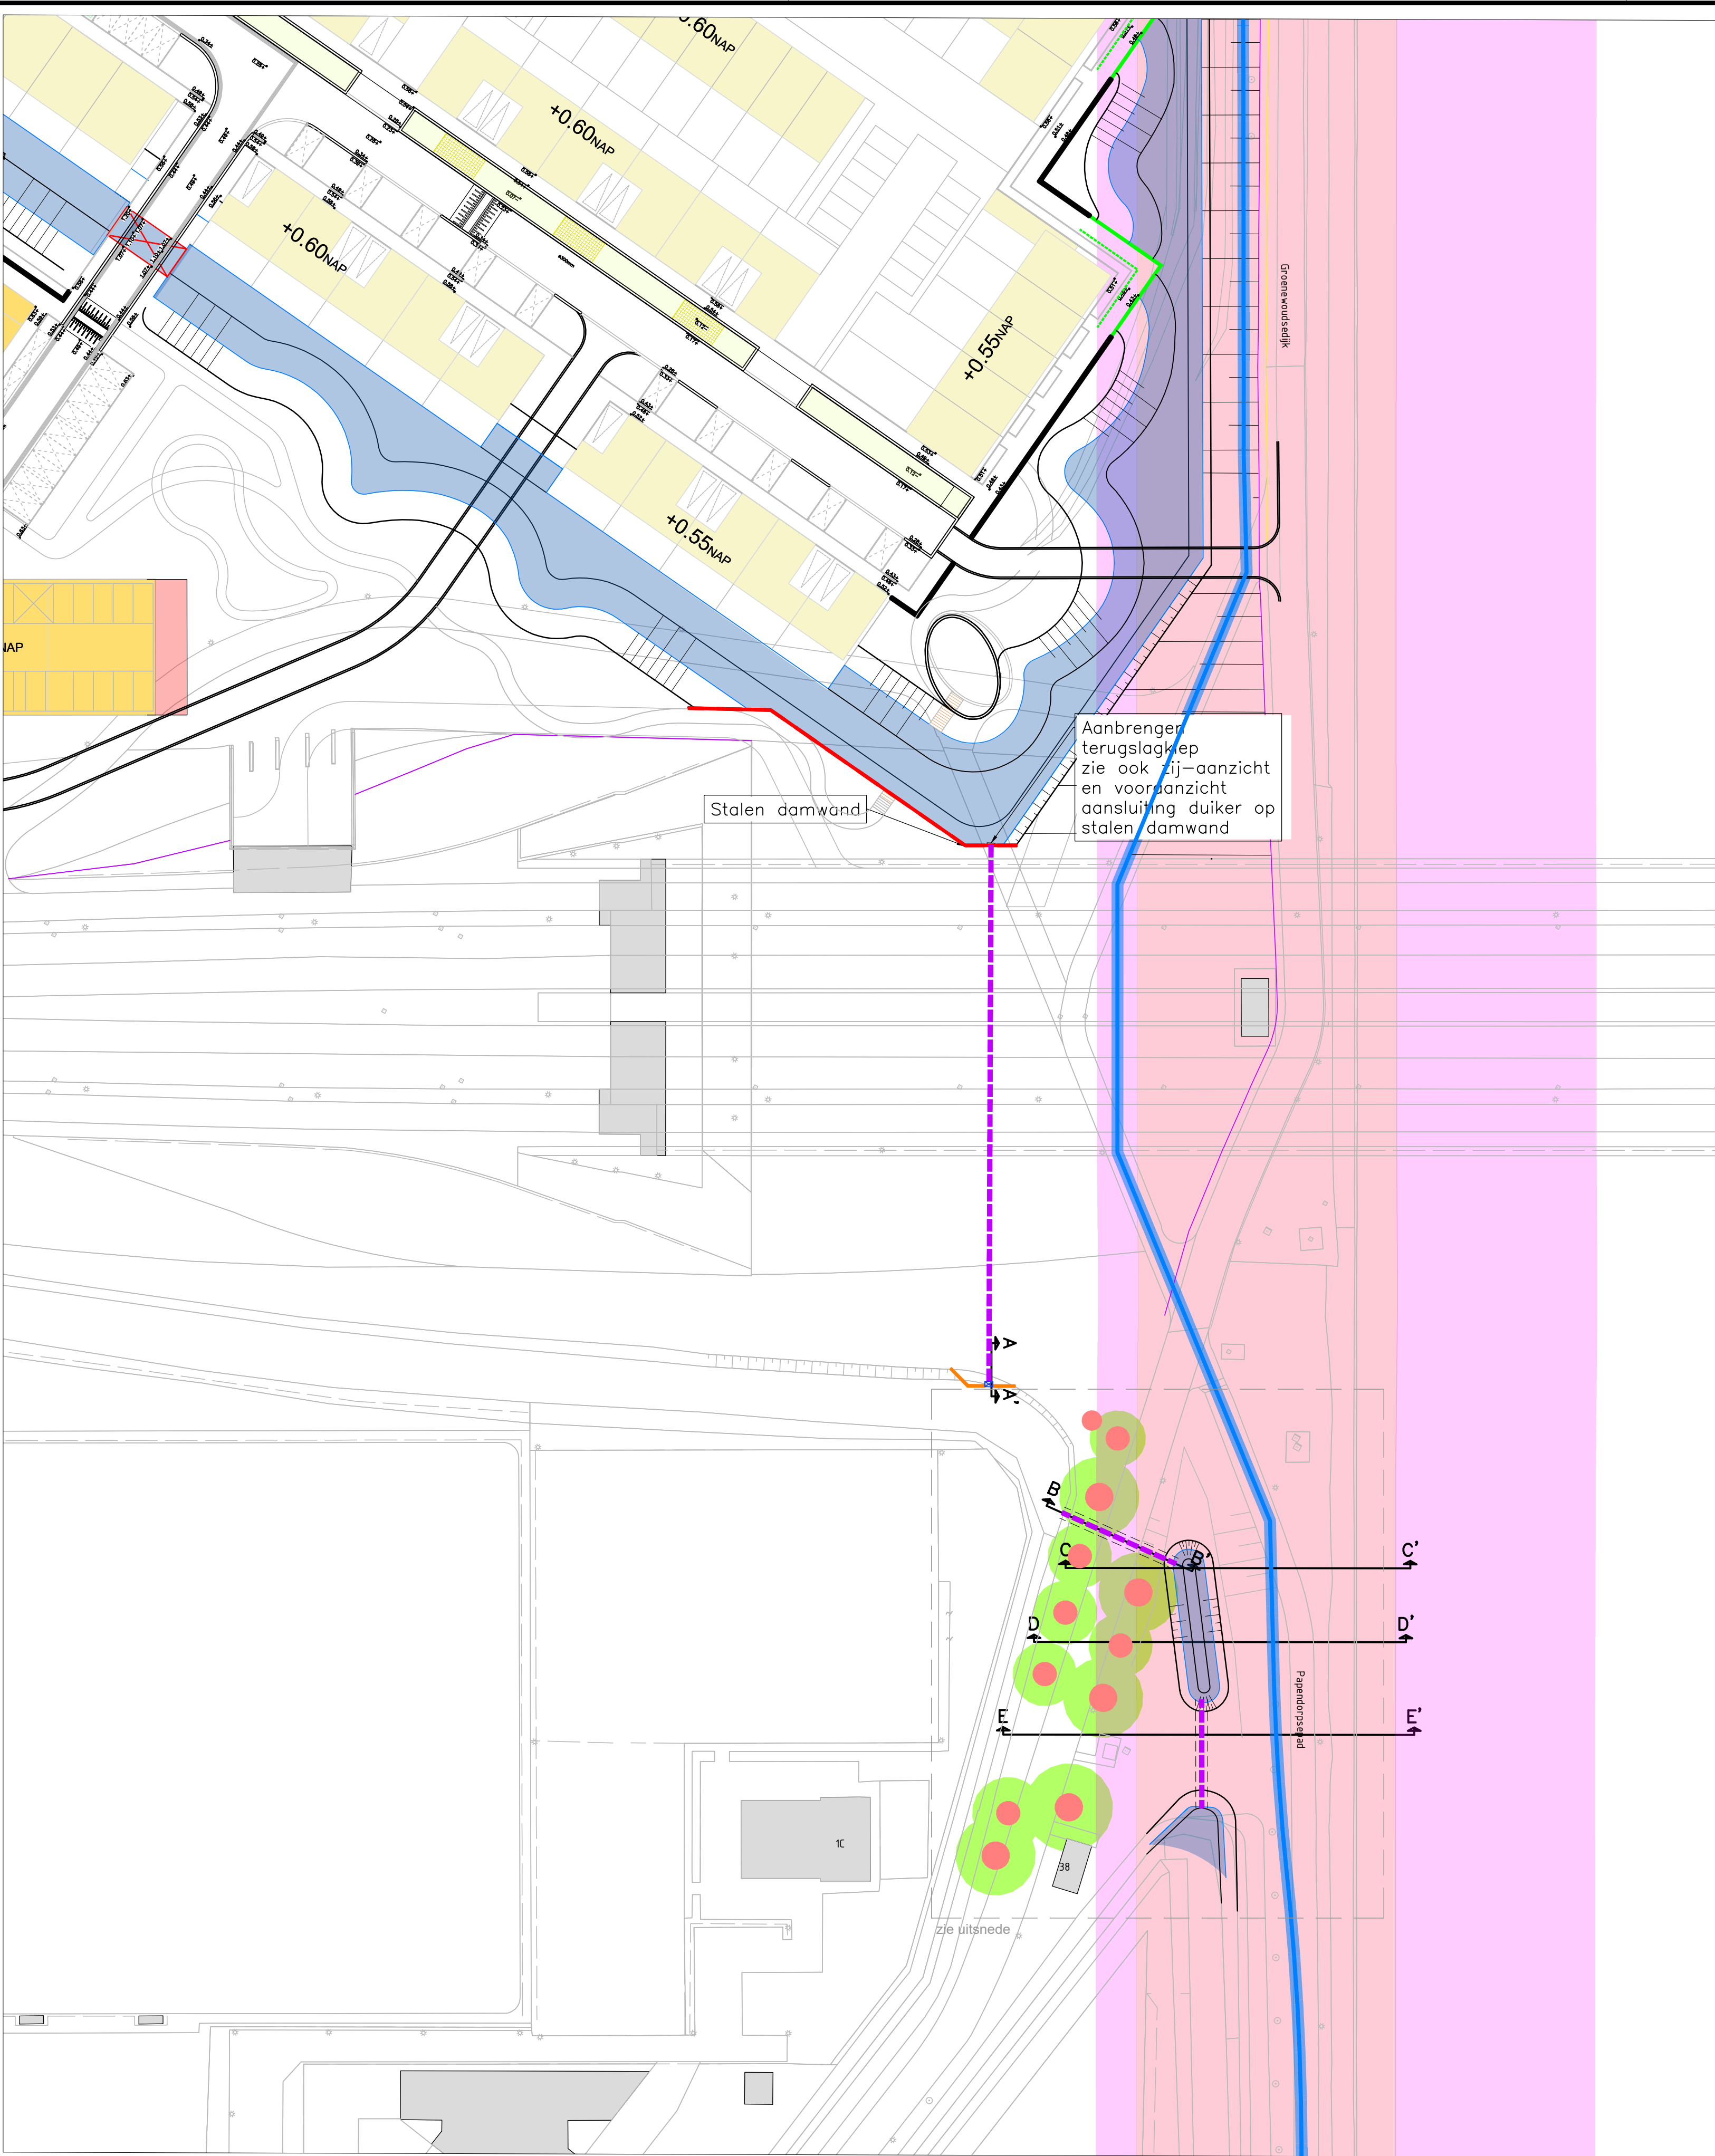

OVERZICHT schaal 1:500

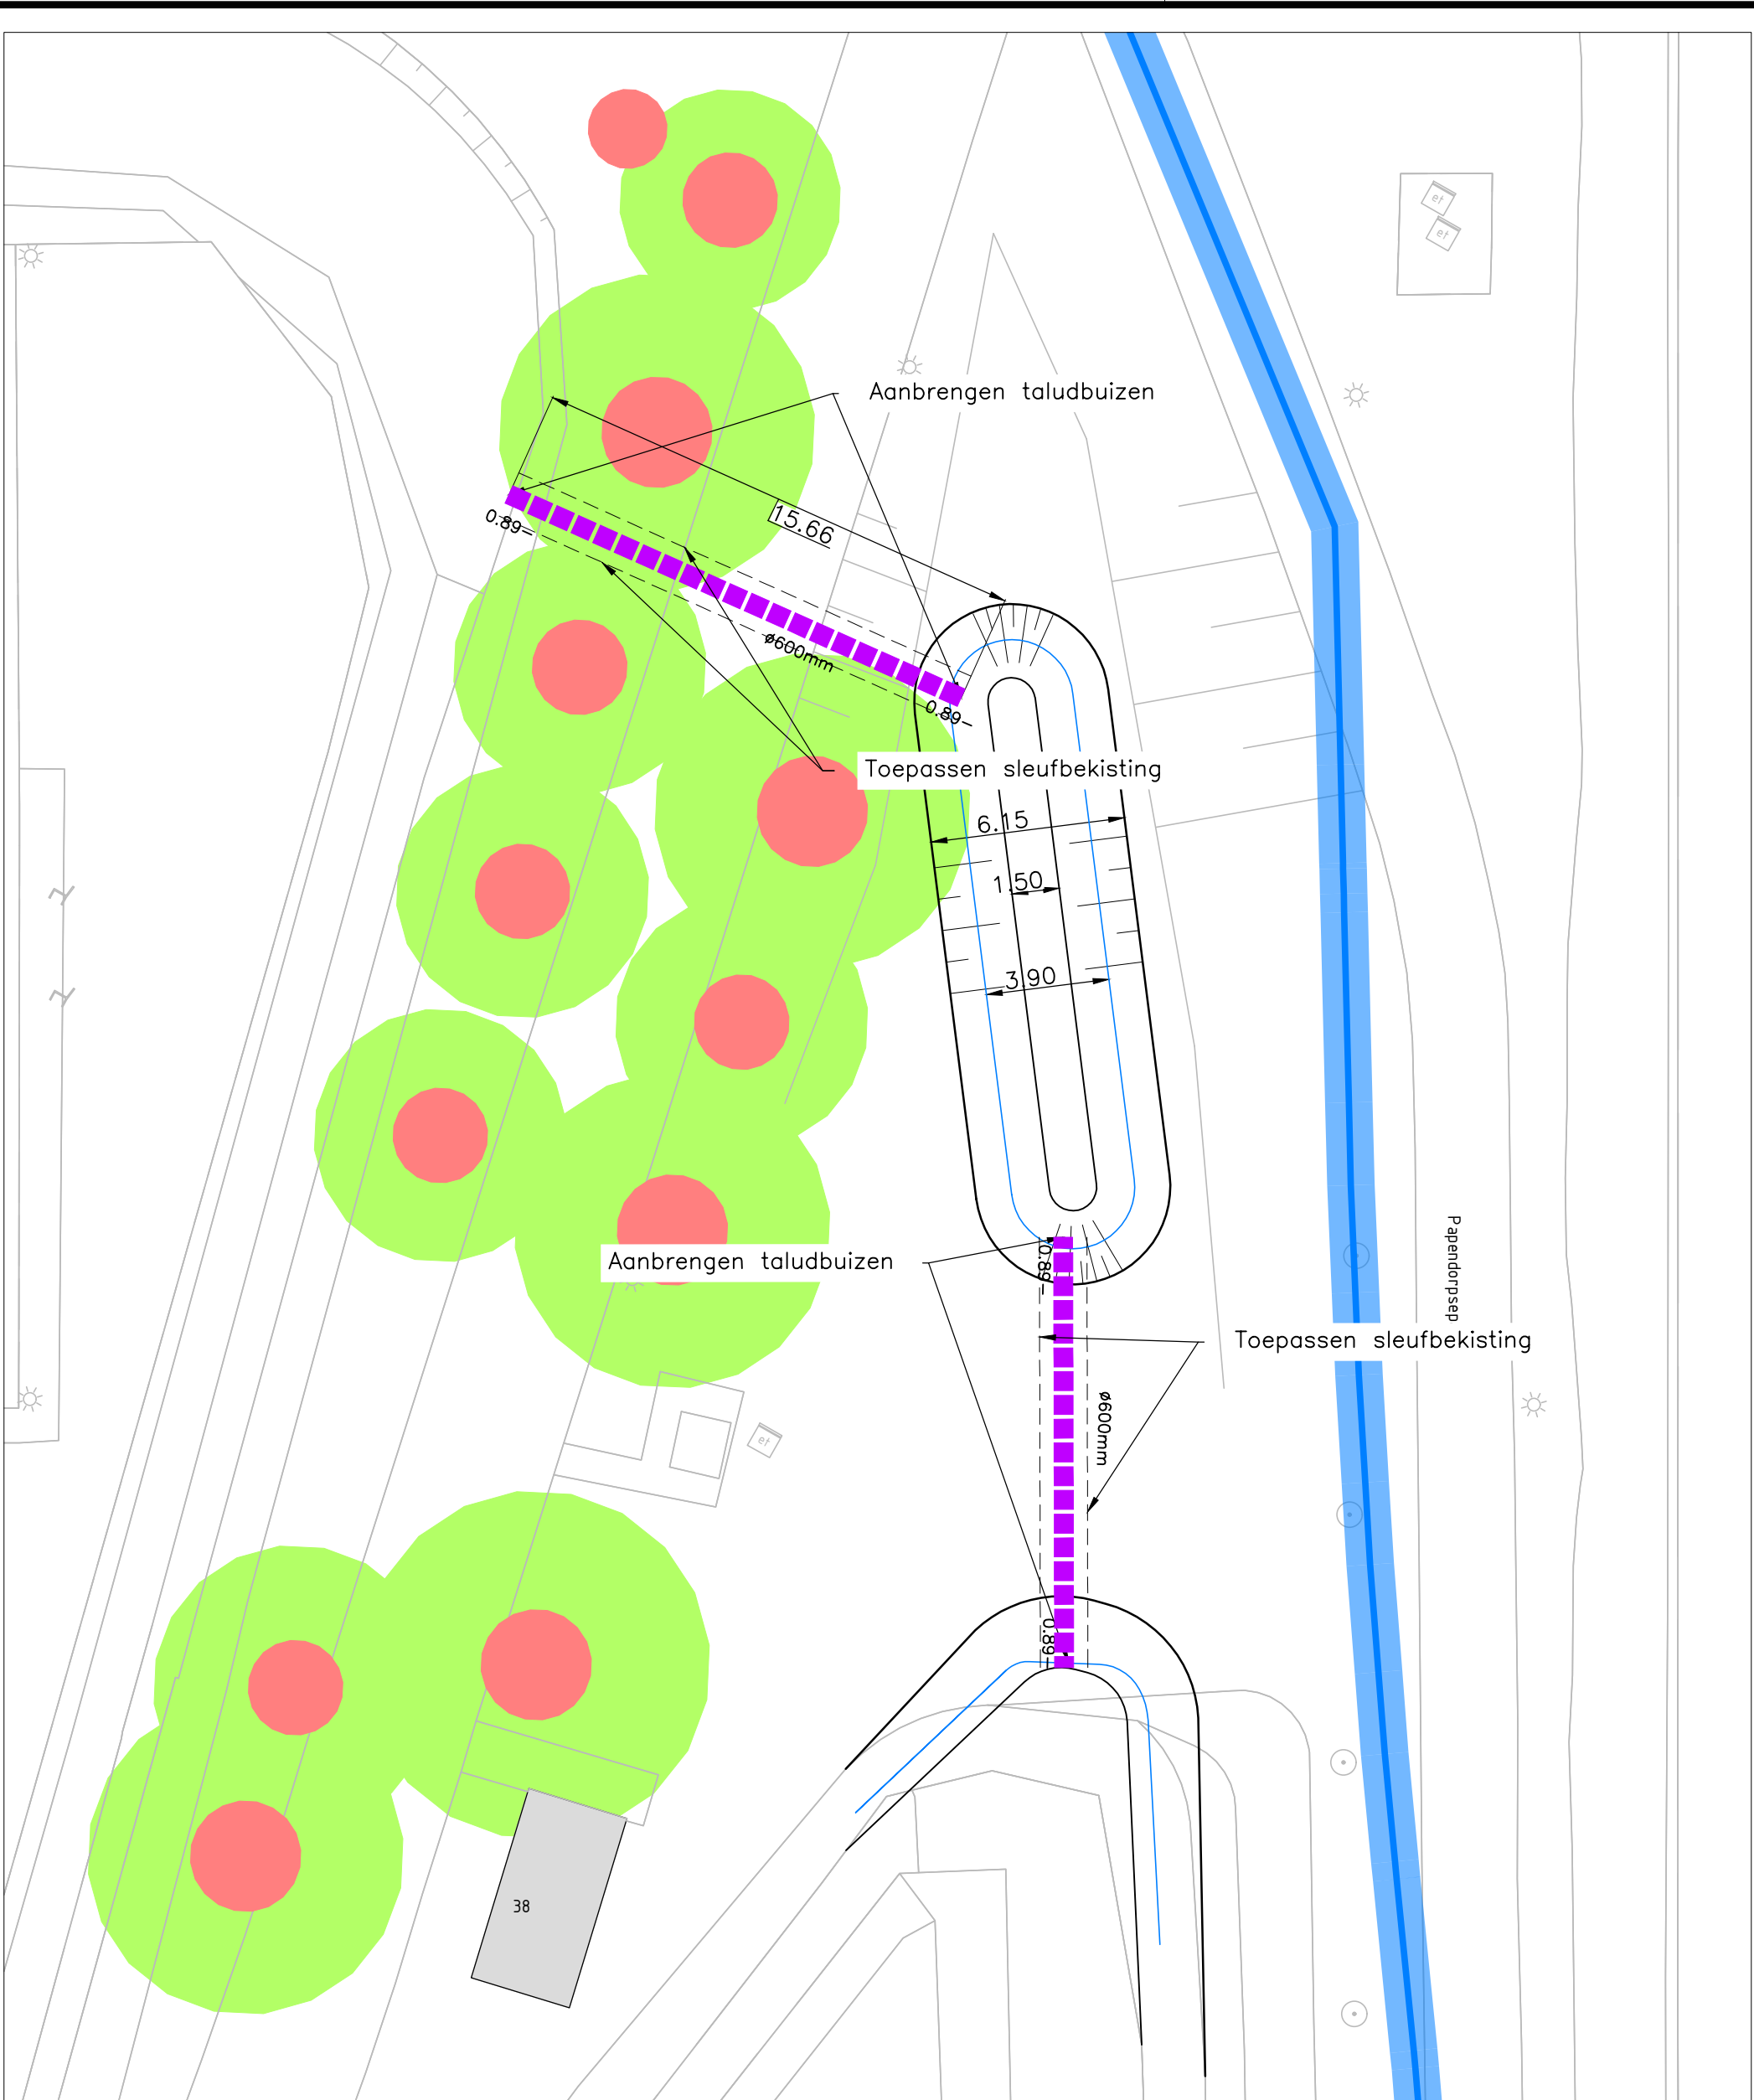

UITSNEDE schaal 1:200

LEGENDA

- Datakabel Eurofiber
- Geprojecteerde waterpartij, bodem op -1,75 NAP
- Ontwerplijnen op basis van ontwerp Sant en Co
- Geprojecteerde bebouwing
- Damwand
- Duiker beton ø600mm, b.o.b volgens tekening
- Aanbrengen duiker m.b.v. sleufbekisting
- Bestaande waterleiding, ø1500 mm
- Kernzone Legger Rijkswaterstaat
- Beschermingszone Legger Rijkswaterstaat
- Kwetsbare boomzone
- Minimale graafafstand

Eenheid in meters, hoogtematen t.o.v. NAP, tenzij anders aangegeven

Project	PARK Groenewoud, fase 1 te Utrecht		
Omschrijving	Ontwerp watertoevoer watersysteem Overzicht		
Opdrachtgever	Loostad Vastgoedontwikkeling B.V.		
Datum	02 oktober 2025	Schaal	1:500, 1:200 en 1:50
Get.		Formaat	A0
Gez.		Status	TER INFO
Besteknr.		Projectnr.	21021
Tekeningnr.		Bladnr.	1 van 2
		Versie	2
		21021.00-WTG-01	



eadviesburo
CIVIELE TECHNIEK

Evers adviesburo voor civieltechniek bv
Arnhemsestraat 81
6974 AH Leuvenheim
T. 0575 56 55 92
E. info@eversadviesburo.nl