



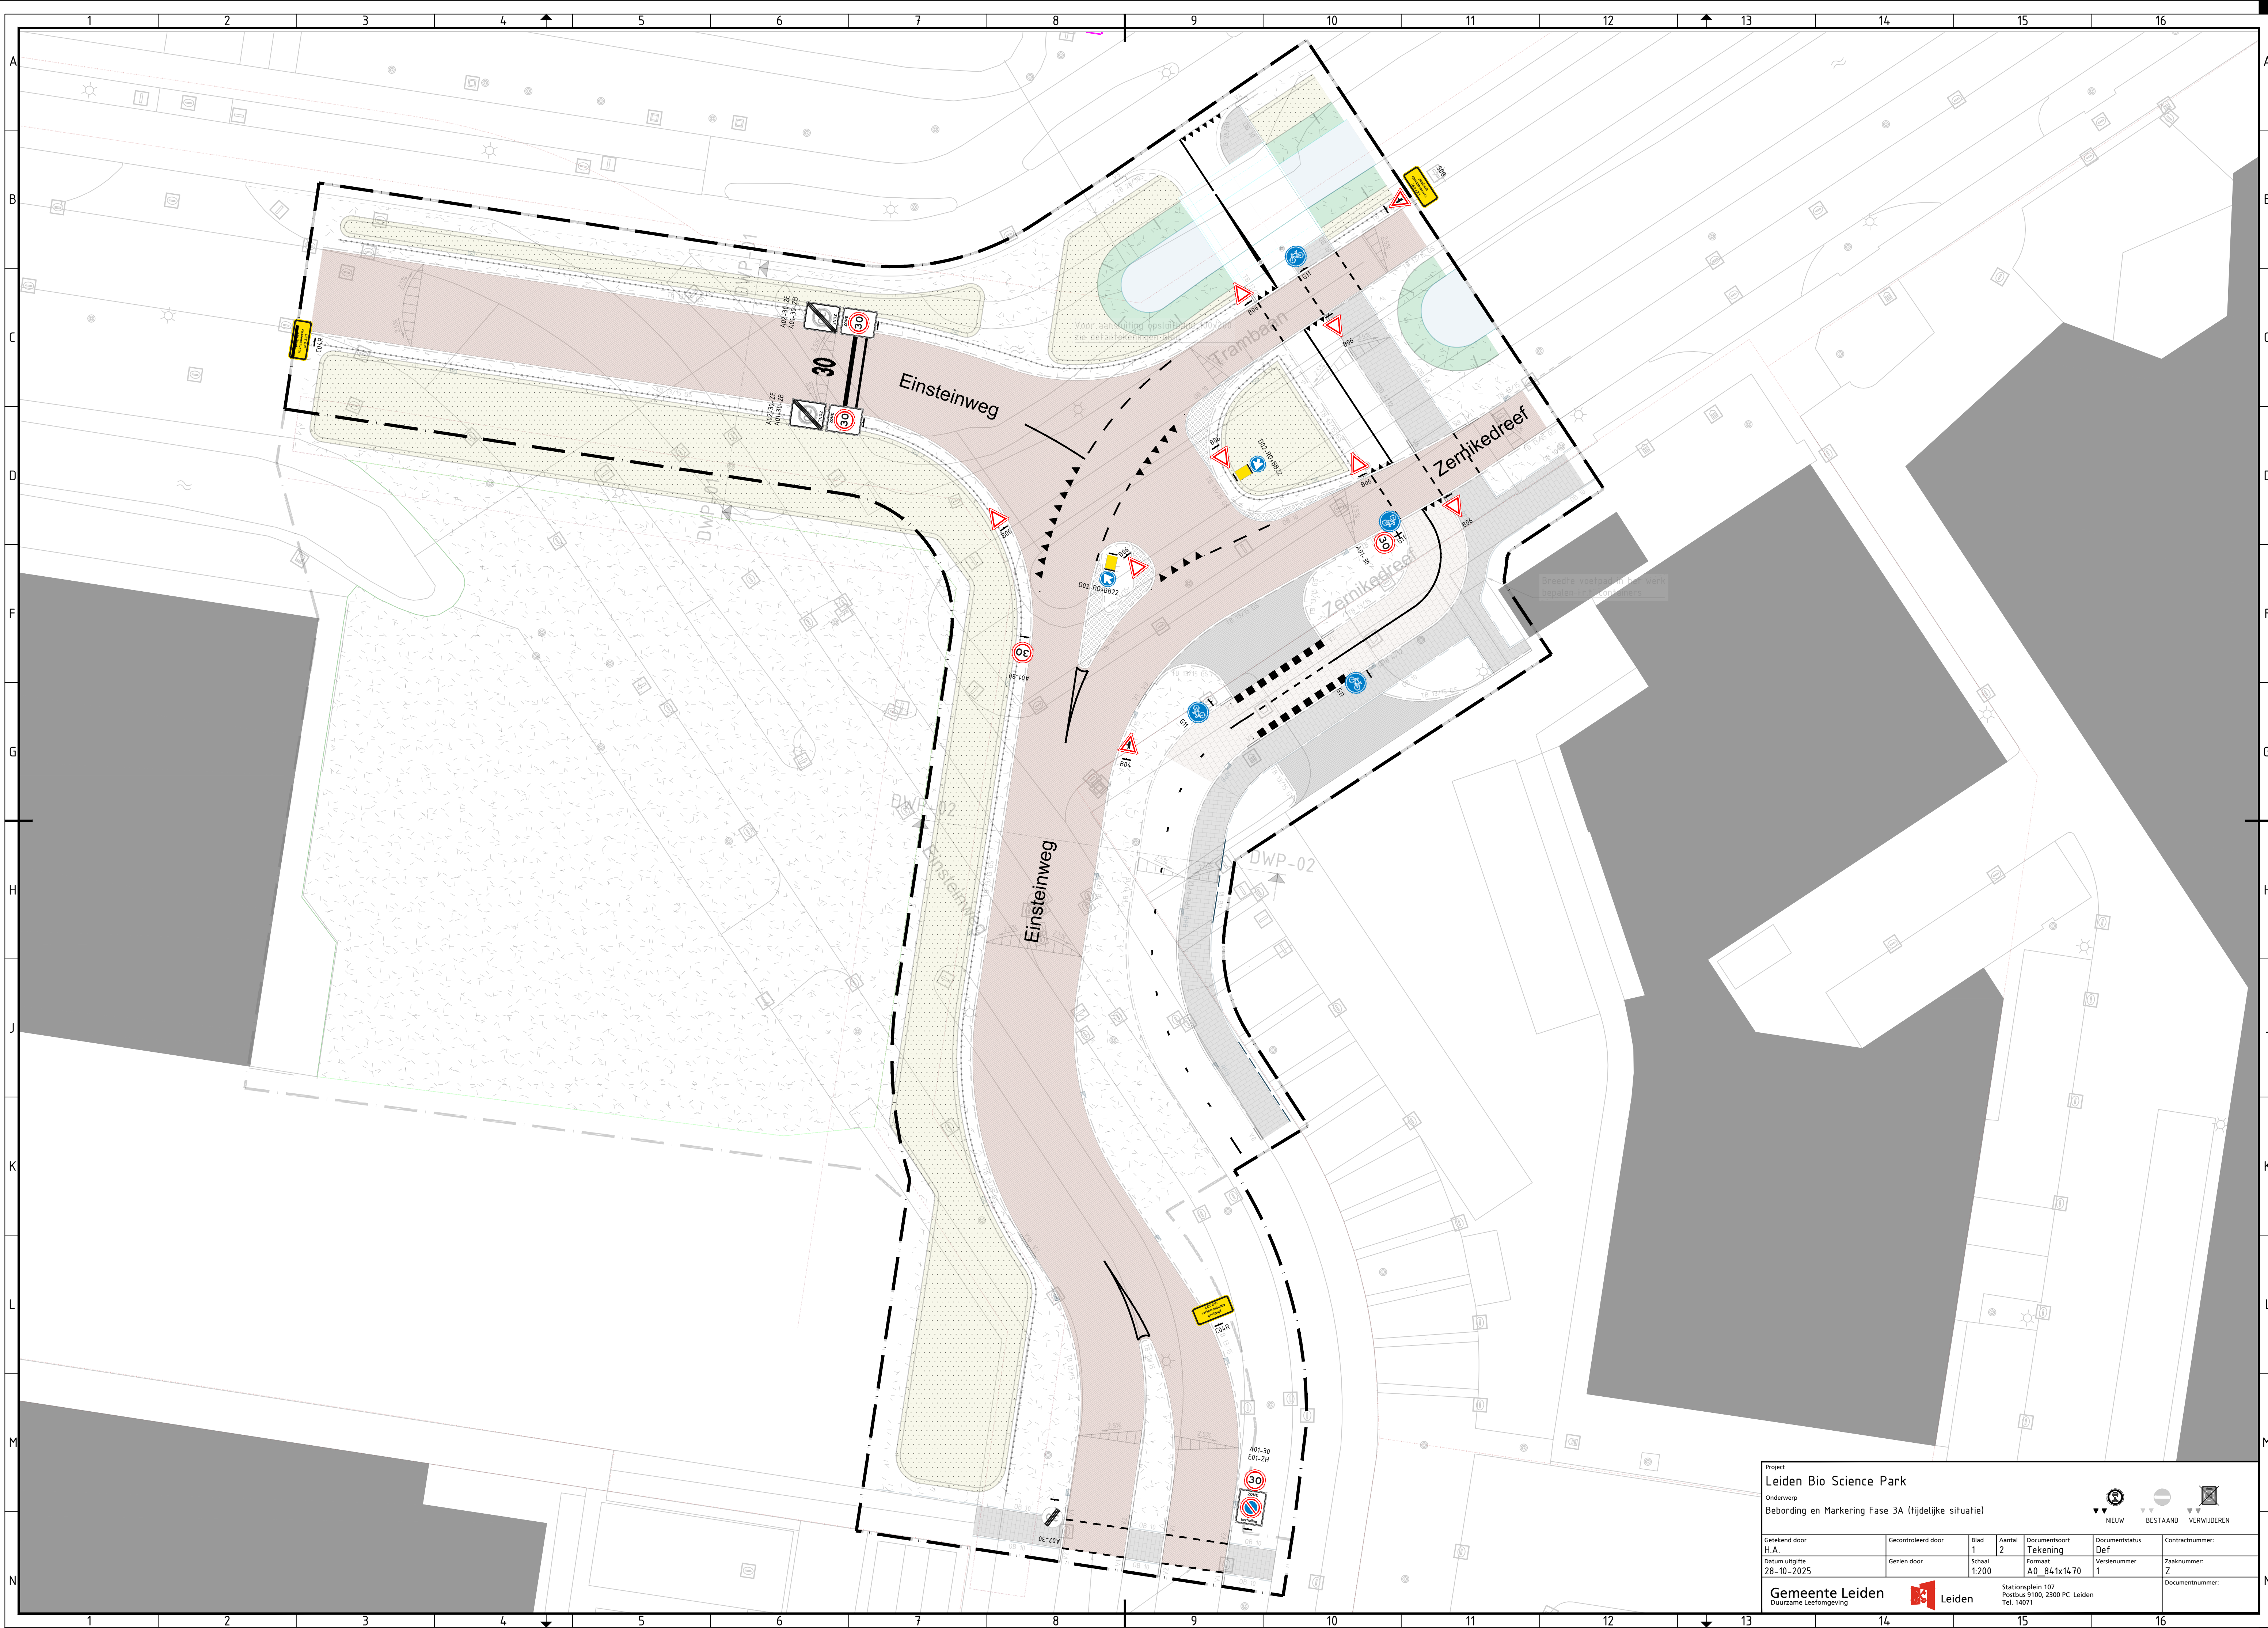

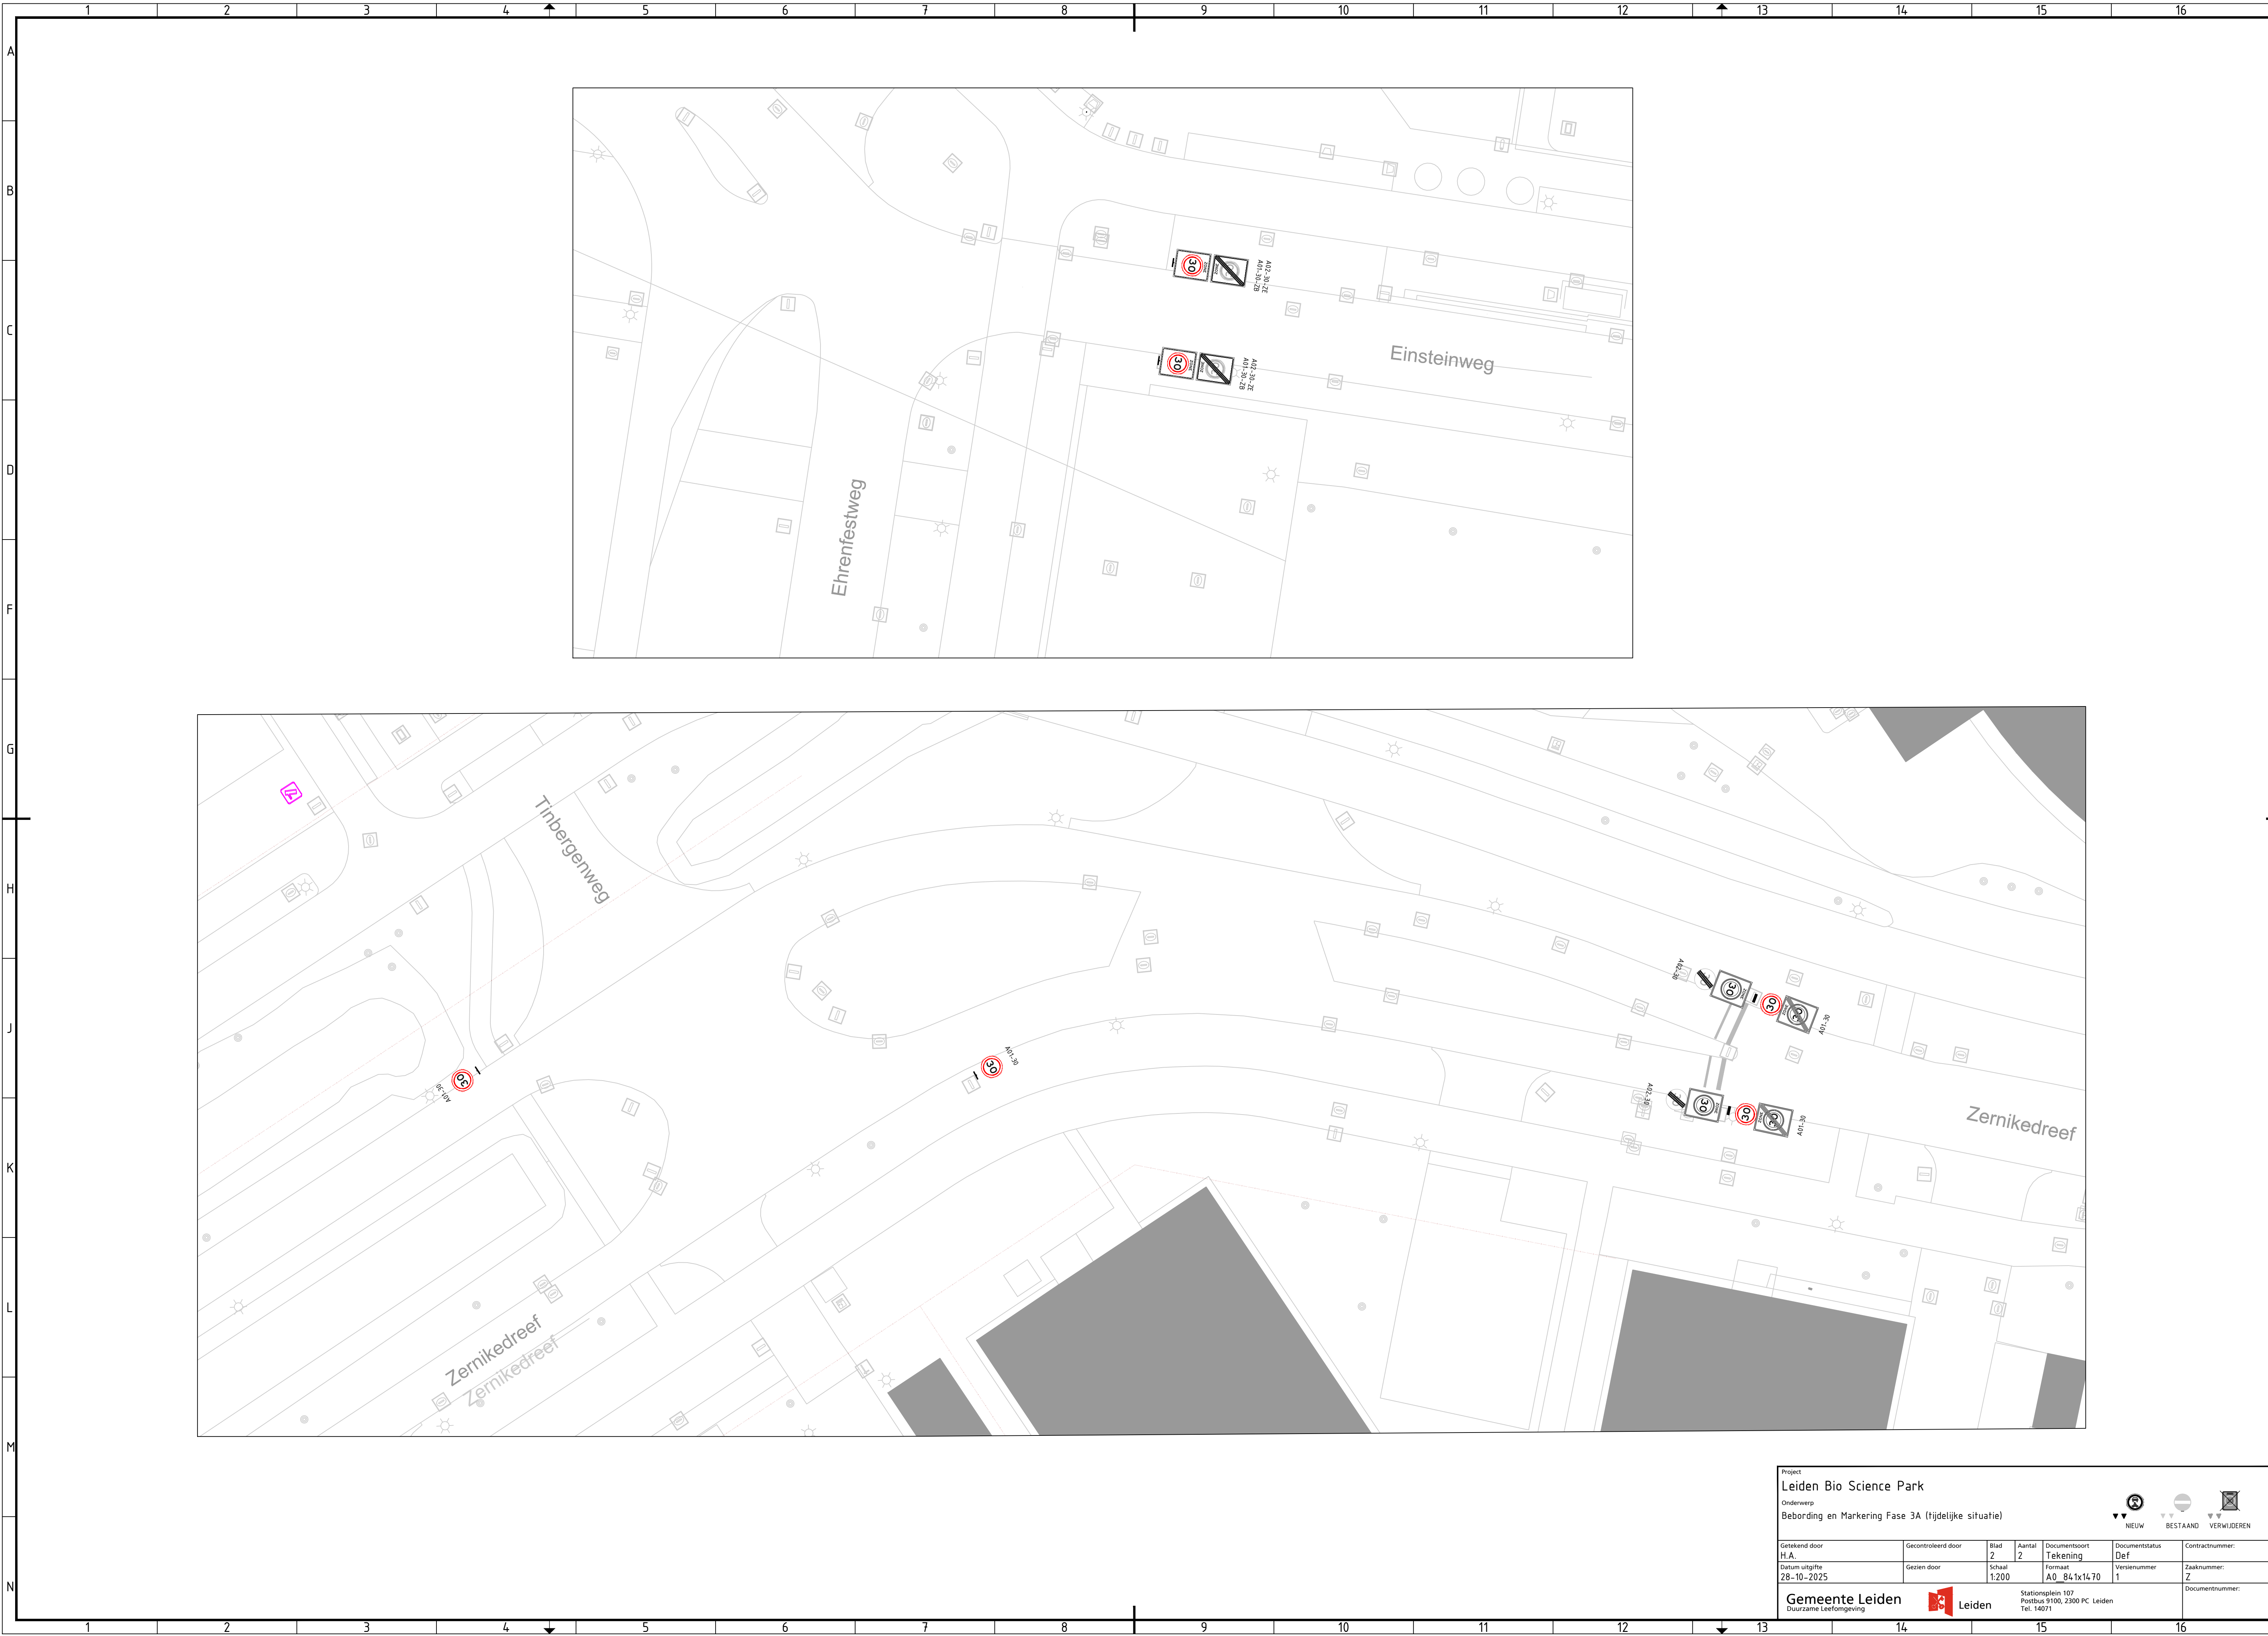

Project
Leiden Bio Science Park

Onderwerp
Bebording en Markering Fase 3A (tijdelijke situatie)

NIEUW

BESTAAND

VERWIJDEREN

Getekend door H.A.	Gecontroleerd door	Blad 2	Aantal 2	Documentsoort Tekening	Documentstatus Def	Contractnummer:
Datum uitgifte 28-10-2025	Gezien door	Schaal 1:200		Formaat A0 84,1x114,70	Versienummer 1	Zaaknummer: Z

Gemeente Leiden
Duurzame Leefomgeving

Stationsplein 107
Postbus 9100, 2300 PC Leiden
Tel. 14071