


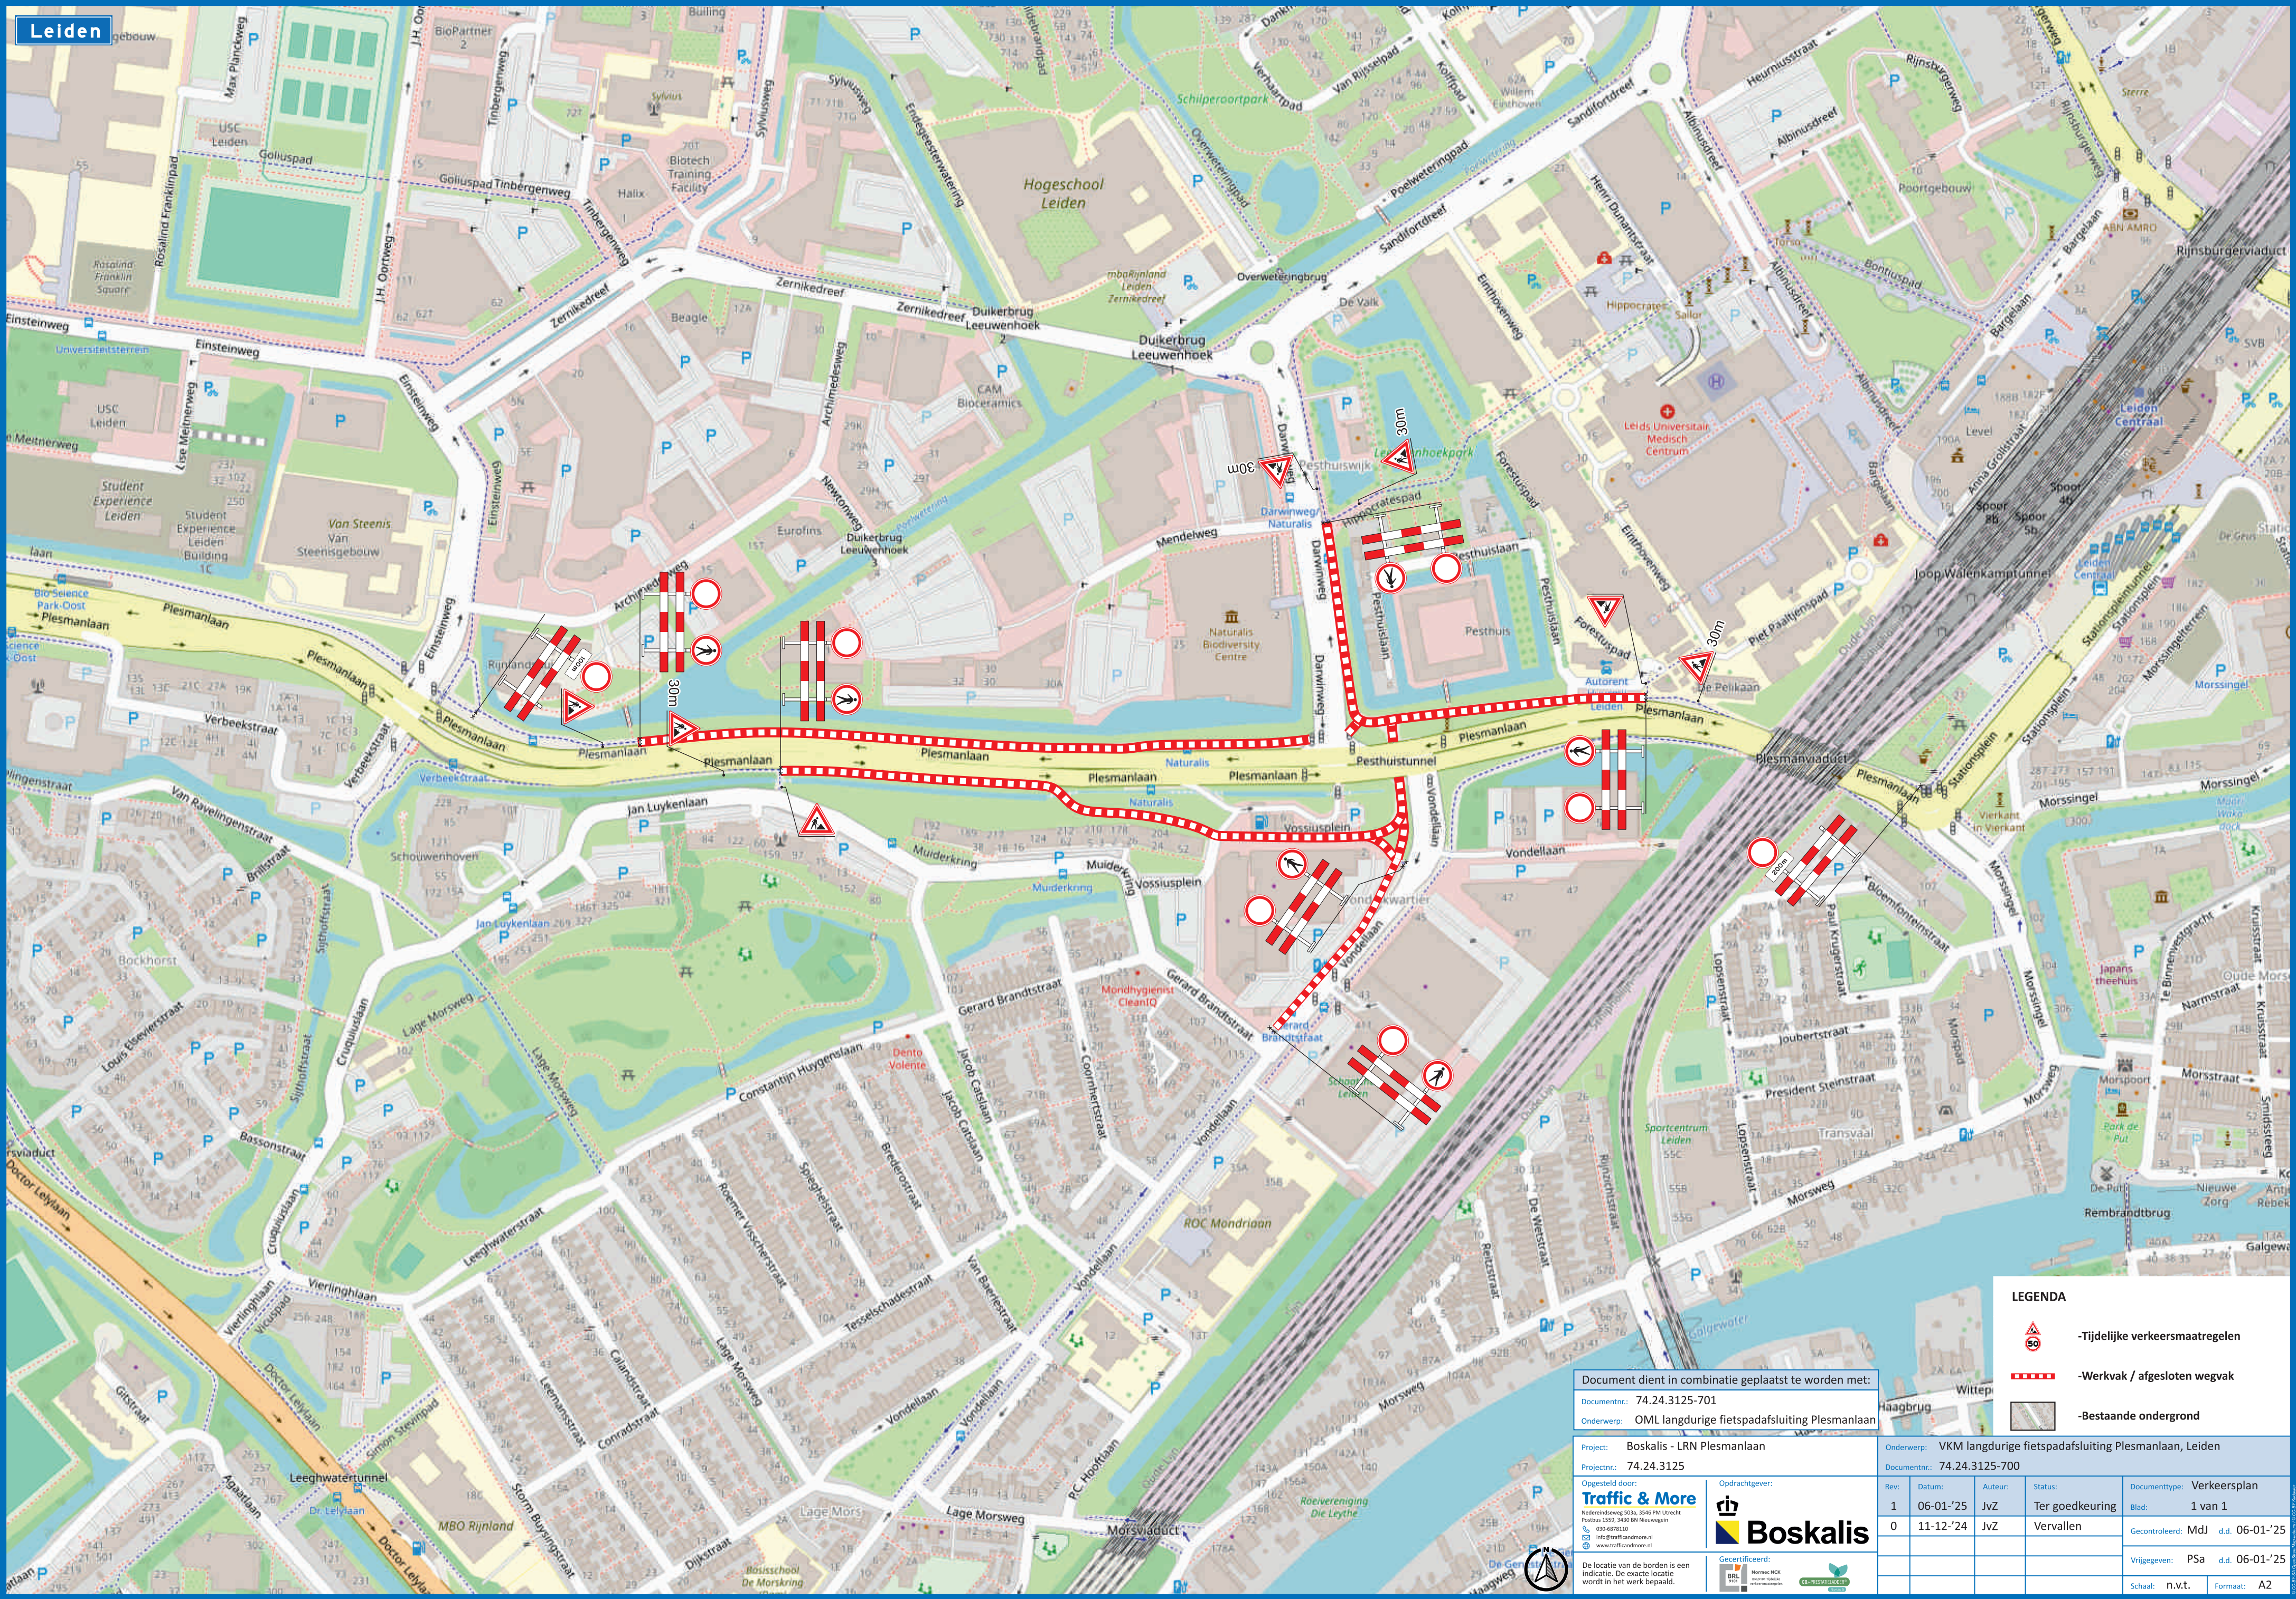

LEGENDA

- Tijdelijke verkeersmaatregelen
- Werkvak / afgesloten wegvak
- Bestaande ondergrond

Document dient in combinatie geplaatst te worden met:
Documentnr.: 74.24.3125-701
Onderwerp: OML langdurige fietspadafsluiting Plesmanlaan

Project: Boskalis - LRN Plesmanlaan
Projectnr.: 74.24.3125

Opgesteld door:
Traffic & More
Boskalis
030 6878110
info@trafficanmore.nl
www.trafficanmore.nl



Opdrachtgever:
Boskalis
Norme NCK
030 6878110
info@trafficanmore.nl
www.trafficanmore.nl

Onderwerp: VKM langdurige fietspadafsluiting Plesmanlaan, Leiden
Documentnr.: 74.24.3125-700

Rev.	Datum:	Auteur:	Status:	Documenttype:
1	06-01-'25	JvZ	Ter goedkeuring	Verkeersplan
0	11-12-'24	JvZ	Vervallen	Blad: 1 van 1
				Gecontroleerd: Mdl d.d. 06-01-'25
				Vrijgegeven: PSa d.d. 06-01-'25
				Schaal: n.v.t. Formaat: A2