


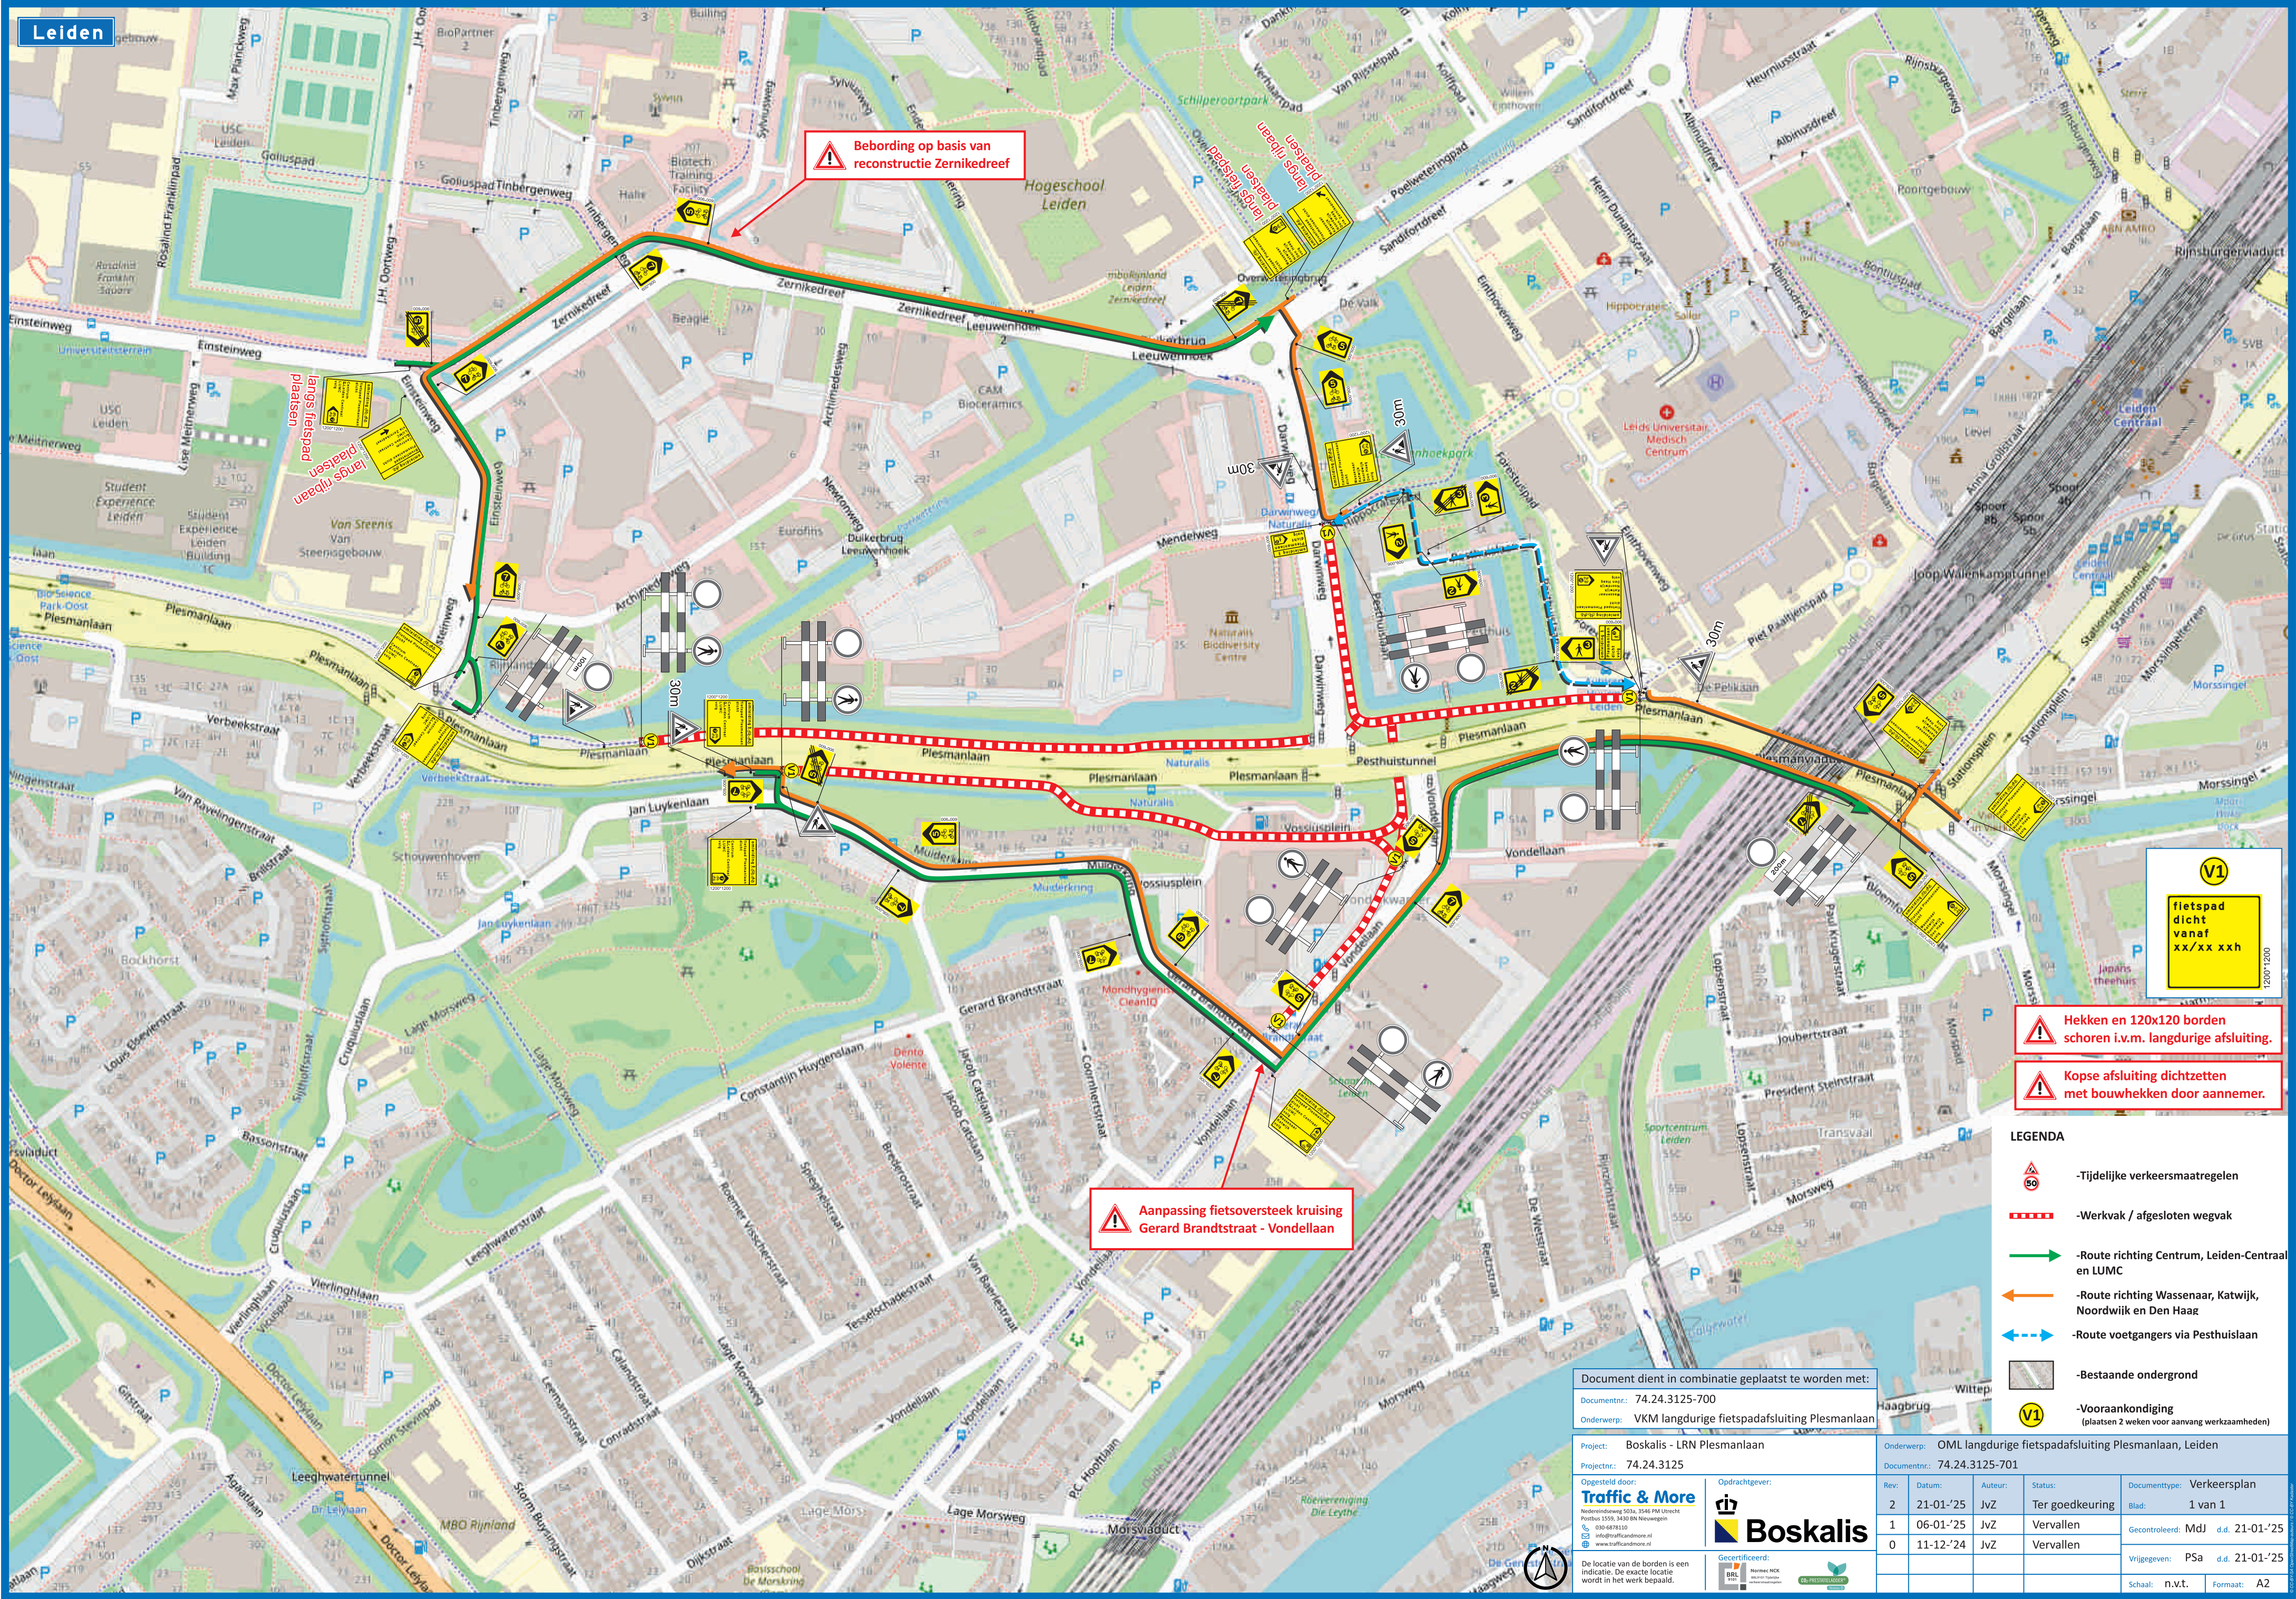

Bewering op basis van reconstructie Zernikedreef

langs fietspad plaatsen
langs rijbaan plaatsen

Aanpassing fietsoversteek kruising Gerard Brandtstraat - Vondellaan

V1
fietspad dicht vanaf xx/xx xxh
1200-1200

Hekken en 120x120 borden schoren i.v.m. langdurige afsluiting.

Kopse afsluiting dichtzetten met bouwhekken door aannemer.

LEGENDA

- Tijdelijke verkeersmaatregelen
- Werkvak / afgesloten wegvak
- Route richting Centrum, Leiden-Centraal en LUMC
- Route richting Wassenaar, Katwijk, Noordwijk en Den Haag
- Route voetgangers via Pesthuislaan
- Bestaande ondergrond
- Vooraankondiging (plaatsen 2 weken voor aanvang werkzaamheden)

Document dient in combinatie geplaatst te worden met:				-Bestaande ondergrond	
Documentnr.: 74.24.3125-700					
Onderwerp: VKM langdurige fietspadafsluiting Plesmanlaan				-Vooraankondiging (plaatsen 2 weken voor aanvang werkzaamheden)	
Project: Boskalis - LRN Plesmanlaan		Onderwerp: OML langdurige fietspadafsluiting Plesmanlaan, Leiden			
Projectnr.: 74.24.3125		Documentnr.: 74.24.3125-701			
Opgesteld door:		Opdrachtgever:		Revisie:	
 Nederlandsdwang 503a, 3546 PM Utrecht Postbus 1599, 3430 BN Nieuwegein T: 06-64791100 E: info@trafficandmore.nl www.trafficandmore.nl		 Boskalis		Datum:	
De locatie van de borden is een indicatie. De exacte locatie wordt in het werk bepaald.		Gecertificeerd:		Auteur:	
				Status:	
				Documenttype: Verkeersplan	
 Normen NCK Nederlandsche Keurings- en Certificatieorganisatie 		Blad: 1 van 1		Gecontroleerd: Mdl d.d. 21-01-'25	
				Vrijgegeven: PSa d.d. 21-01-'25	
				Schaal: n.v.t. Formaat: A2	