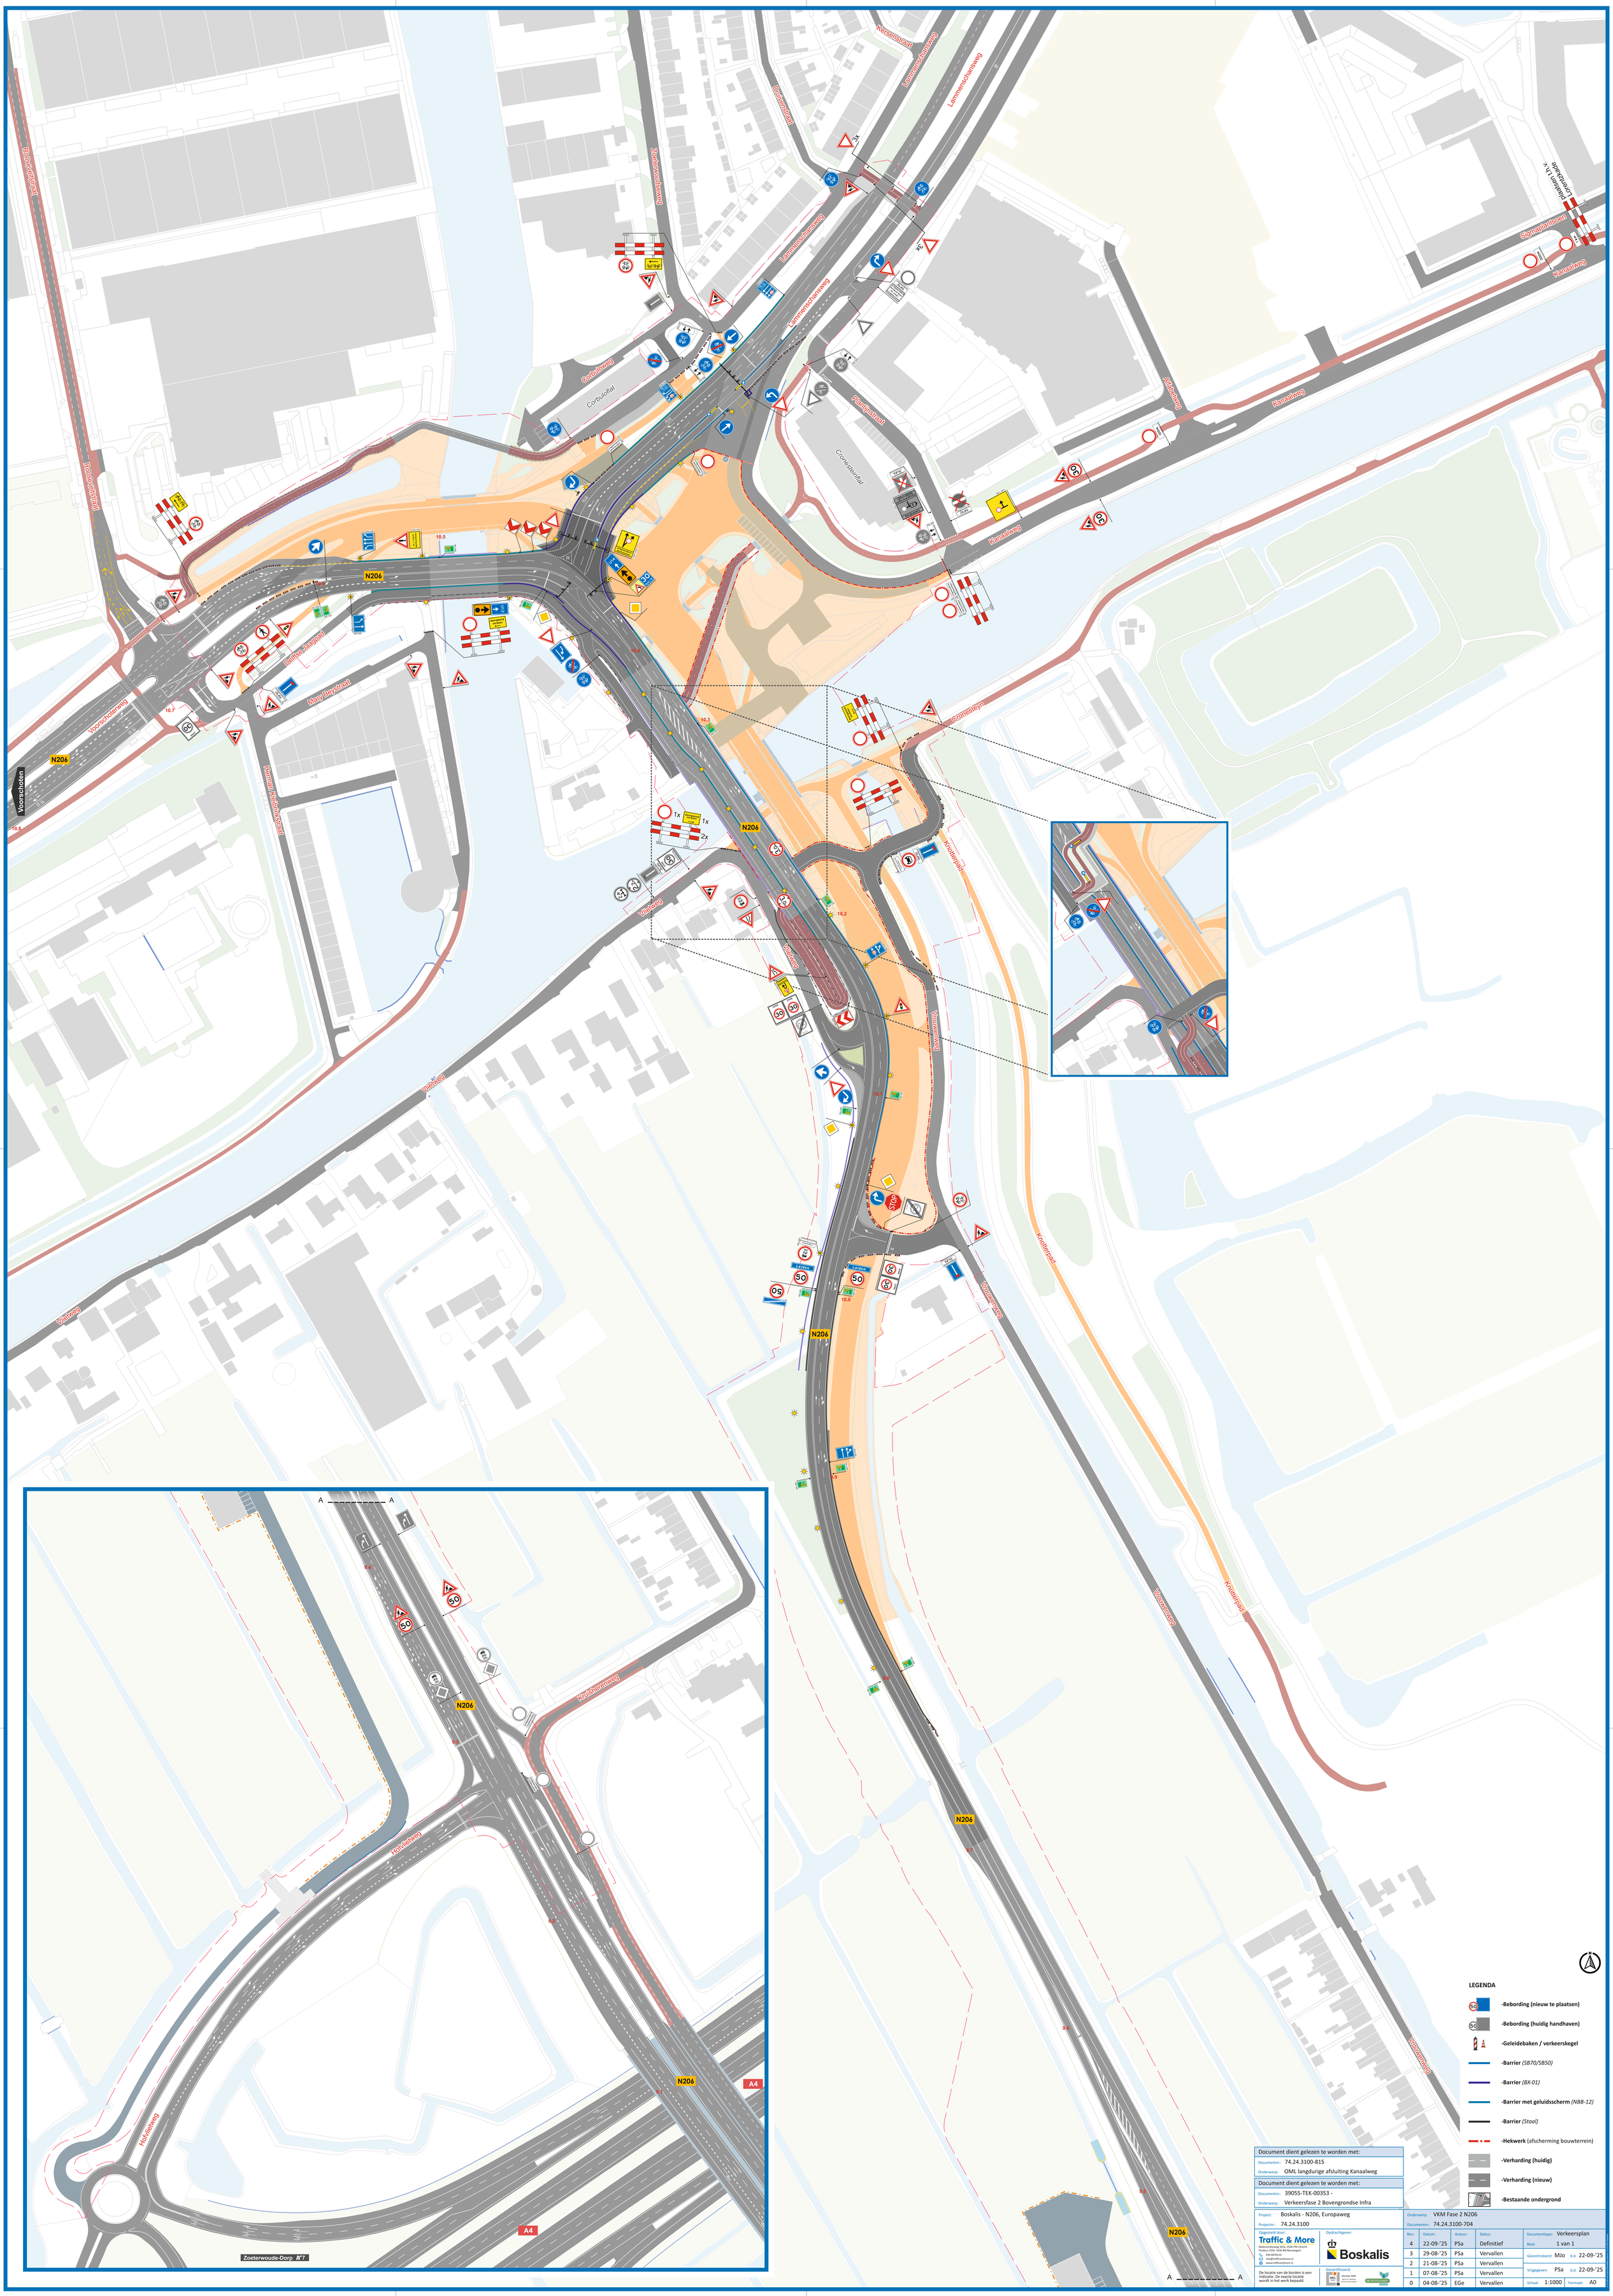
Roosevaltstraat
Zoetermeerseweg
Corbulofiat
Corbulolweg
Lammenschansweg
Kersenstraat
Oranjestraat
Piertjesstraat
Graneetenfiat
Alfabetweg
Kanaalweg
Slamaplantsoen
Plesiaan L.H.v. Loenthzaale
N206
Voorschoterweg
Voorschoten
Oostsea Jaagpad
Mary Beystraat
Herman Mednikstraat
Vlietweg
Cronesteyn
Kruiterpad
Voorweerweg
Kruisheerweg
Hofvlietweg
A4
Zoeterwoude-Dorp A'7
LEGENDA
-Bebording (nieuw te plaatsen)
-Bebording (huidig handhaven)
-Geleidebaken / verkeerskegel
-Barrier (SB70/SB50)
-Barrier (BX-01)
-Barrier met geluidsscherm (NBB-12)
-Barrier (Staal)
-Hekwerk (afscherming bouwterrein)
-Verharding (huidig)
-Verharding (nieuw)
-Bestaande ondergrond
Document dient gelezen te worden met:
Documentnr.: 74.24.3100-815
Onderwerp: OML langdurige afsluiting Kanaalweg
Document dient gelezen te worden met:
Documentnr.: 39055-TEK-00353 -
Onderwerp: Verkeersfase 2 Bovengrondse Infra
Project: Boskalis - N206, Europaweg
Projectnr.: 74.24.3100
Opgesteld door:
Traffic & More
Rijnbrandweg 102c, 2382 PM Zoeterwoude
Postbus 1559, 3430 BN Nieuwegein
030-6878110
info@trafficandmore.nl
www.trafficandmore.nl
De locatie van de borden is een indicatie. De exacte locatie wordt in het werk bepaald.
Opdrachtgever:
Boskalis
Gecertificeerd:
Onderwerp: VKM Fase 2 N206
Documentnr.: 74.24.3100-704
Rev: 4 | Datum: 22-09-'25 | Auteur: PSa | Status: Definitief
3 | 29-08-'25 | PSa | Vervallen
2 | 21-08-'25 | PSa | Vervallen
1 | 07-08-'25 | PSa | Vervallen
0 | 04-08-'25 | EGe | Vervallen
Documentype: Verkeersplan
Blad: 1 van 1
Geontroleerd: MIo d.d. 22-09-'25
Vrijgegeven: PSa d.d. 22-09-'25
Schaal: 1:1000
Formaat: A0