
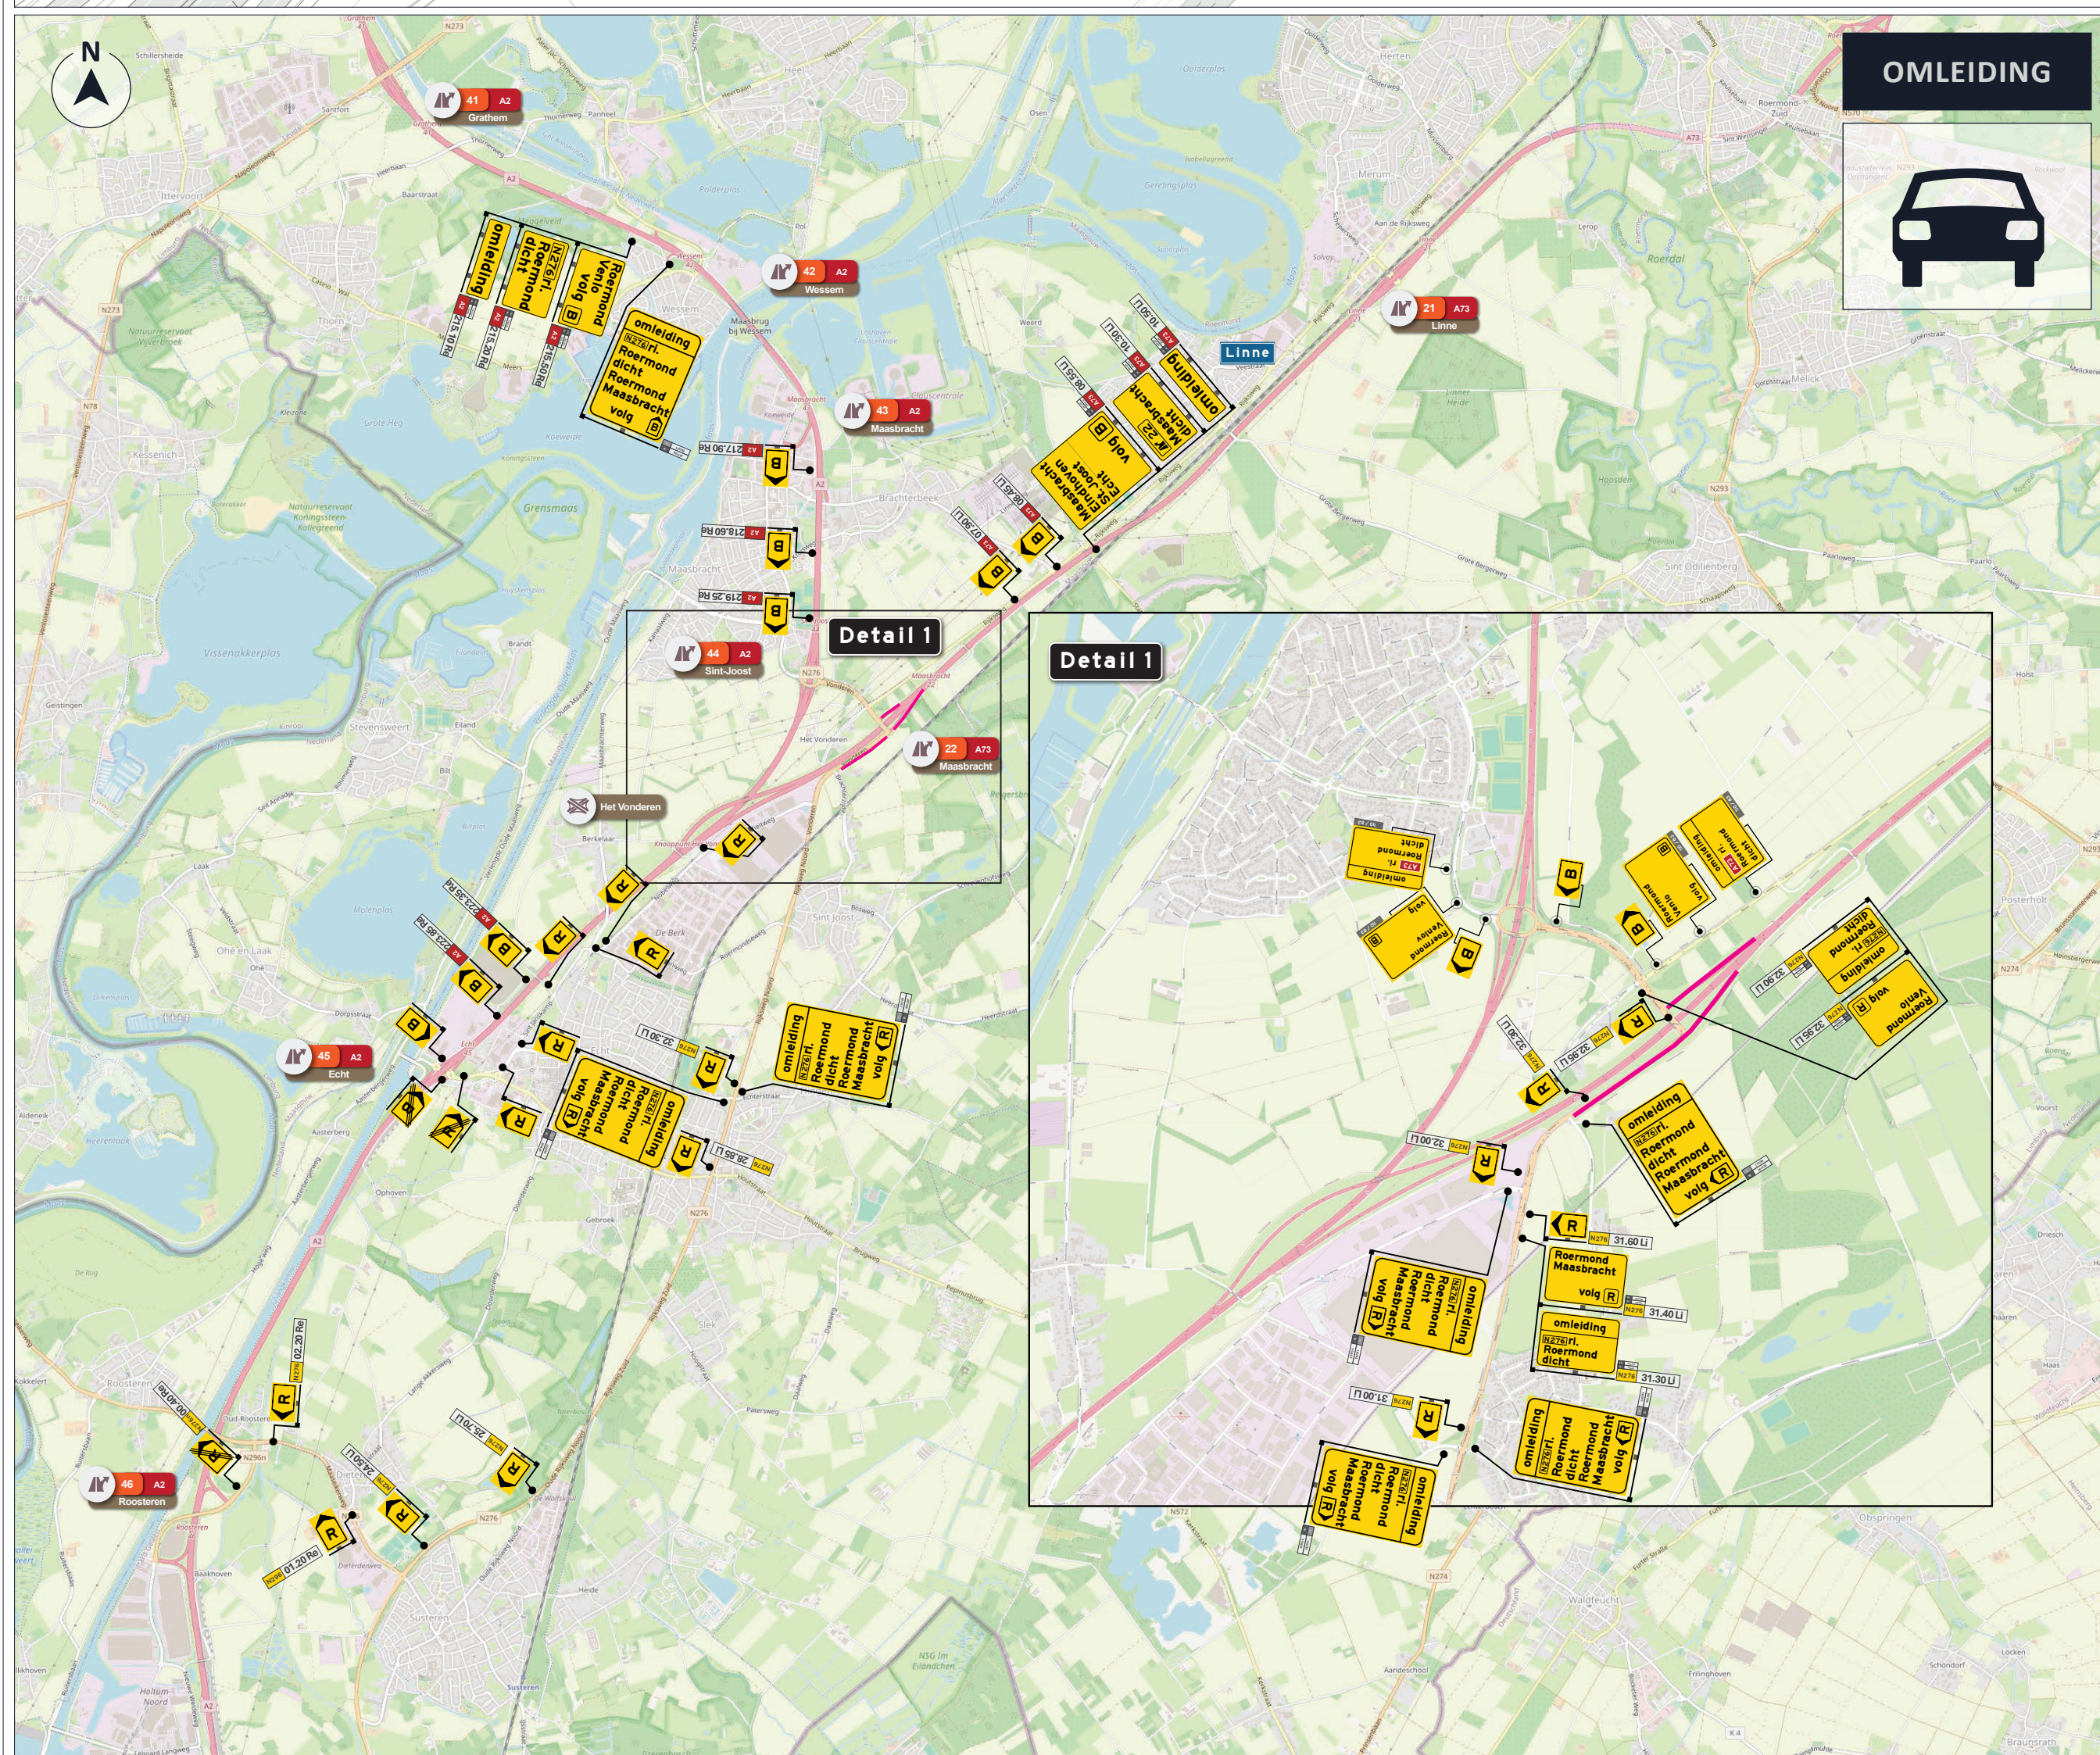
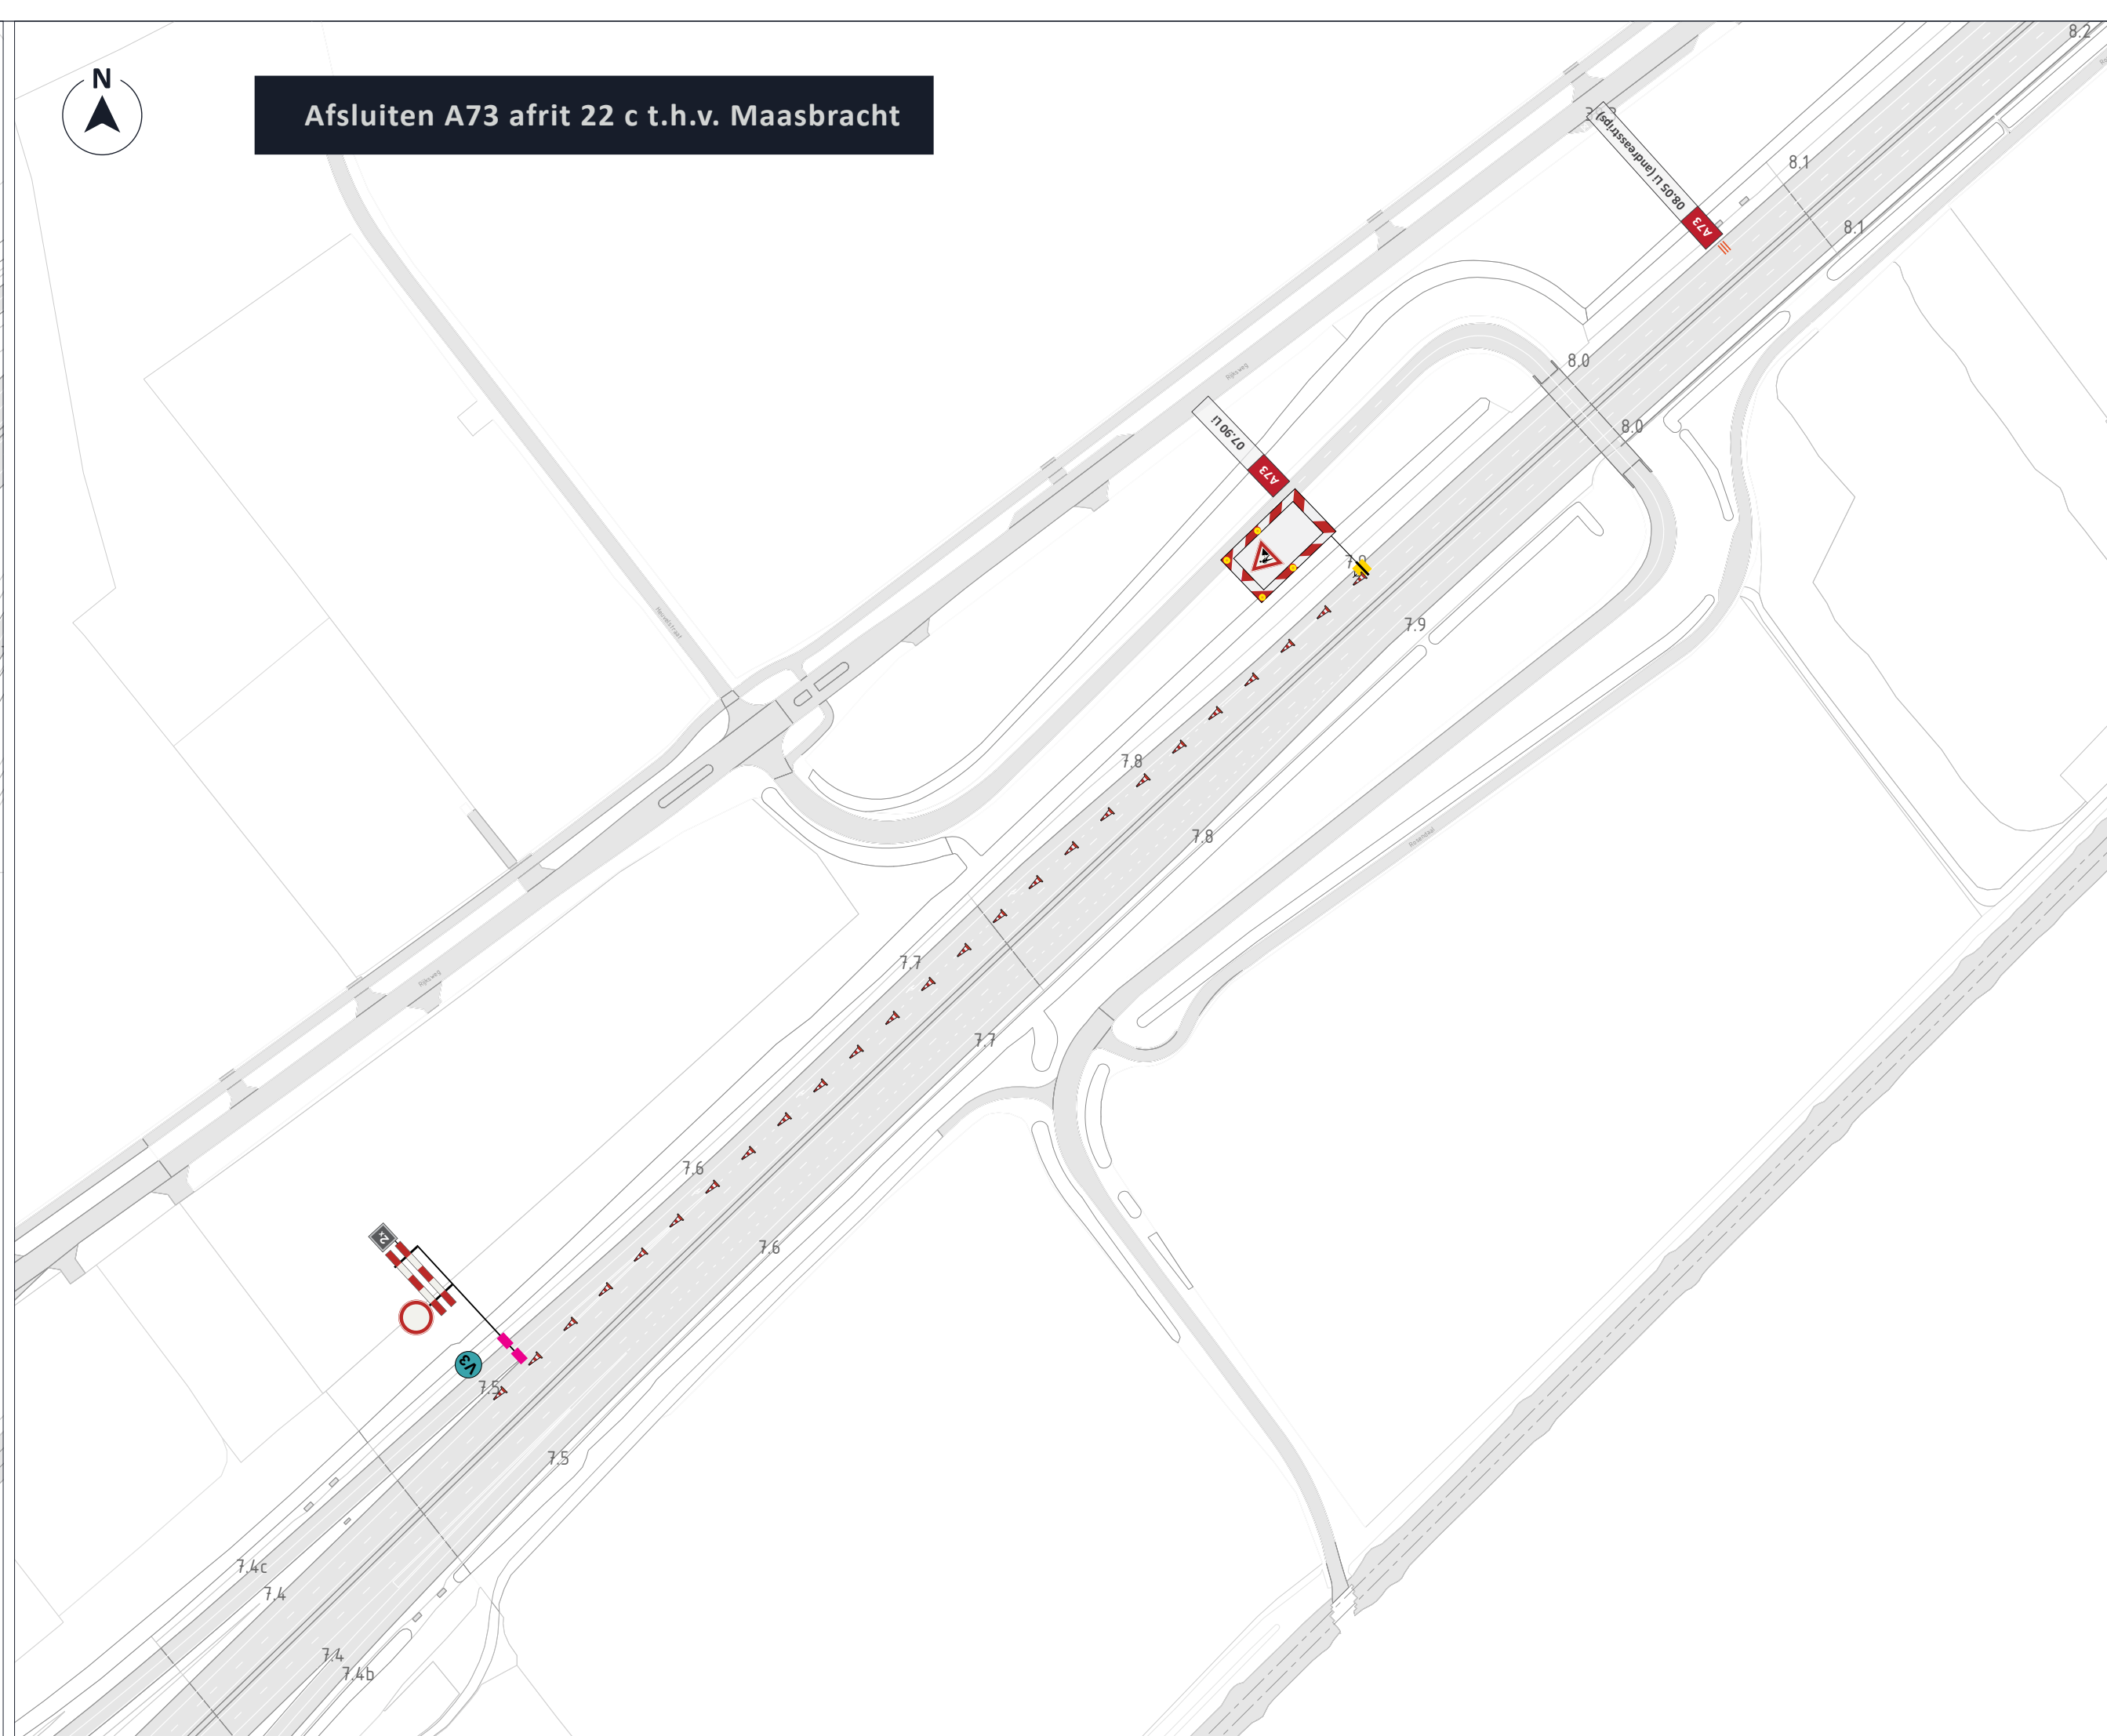


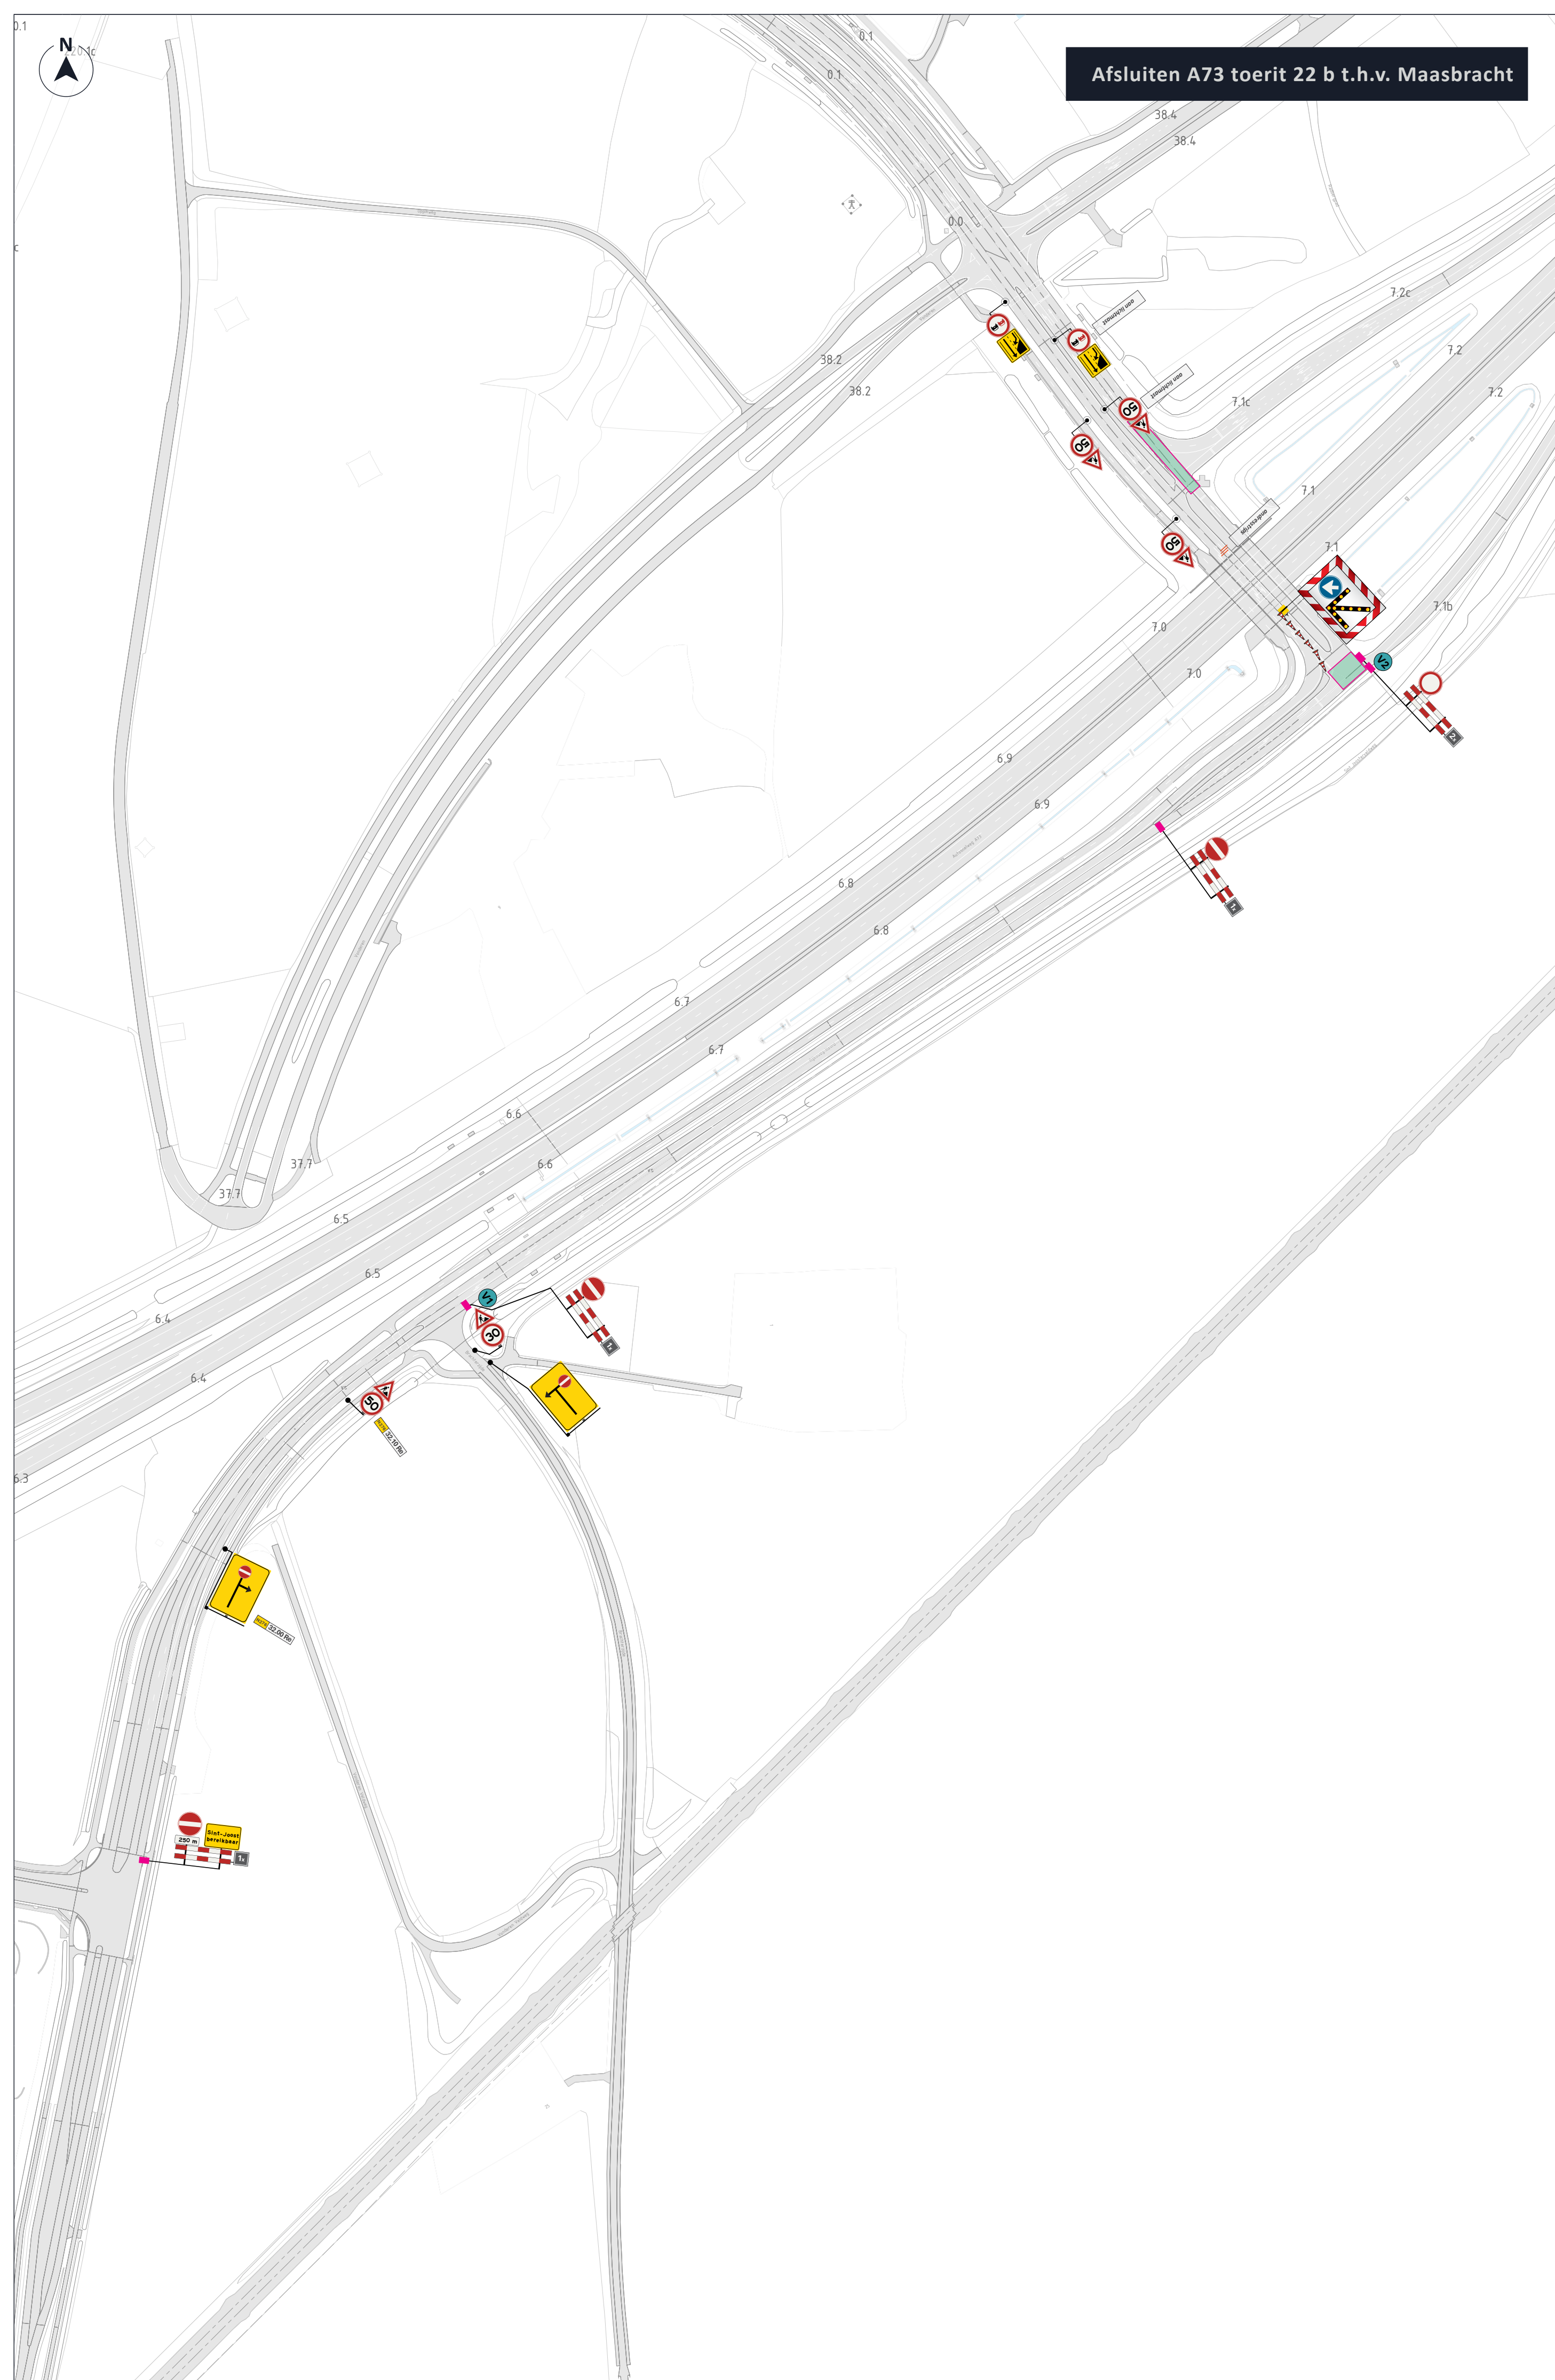

LEGENDA

Afsluiting / Werkvak

Letterafmeting tekstbord

Voorzonskondiging

* Plaatting minimaal 2 weken voor aanvang werkzaamheden.

V1

N276 dicht van:h tot:h

V2

toerit dicht van:h tot:h

V3

A73 dicht van:h tot:h

OPDRACHTGEVER

BESIX

INFO

DATUM

21-10-2025

VERSIE

4.0

FORMAAT

A1 [liggend]

TEKENAAR

JKI

CONTROLE

VRIJGAVE

GJP

PROJECT

Variabel onderhoud aan verhardingen en kunstwerken in het beheersgebied van RSW regio Limburg

OMSCHRIJVING

Afsluiten VWb t.h.v. A73 Maasbracht

LOCATIE

A73

P250021.A73.VKM.16

TEKENINGNUMMER

visscher traffic

1/1