

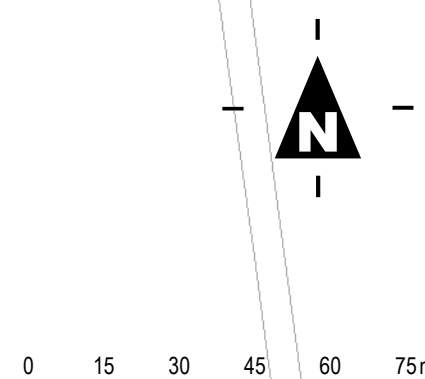


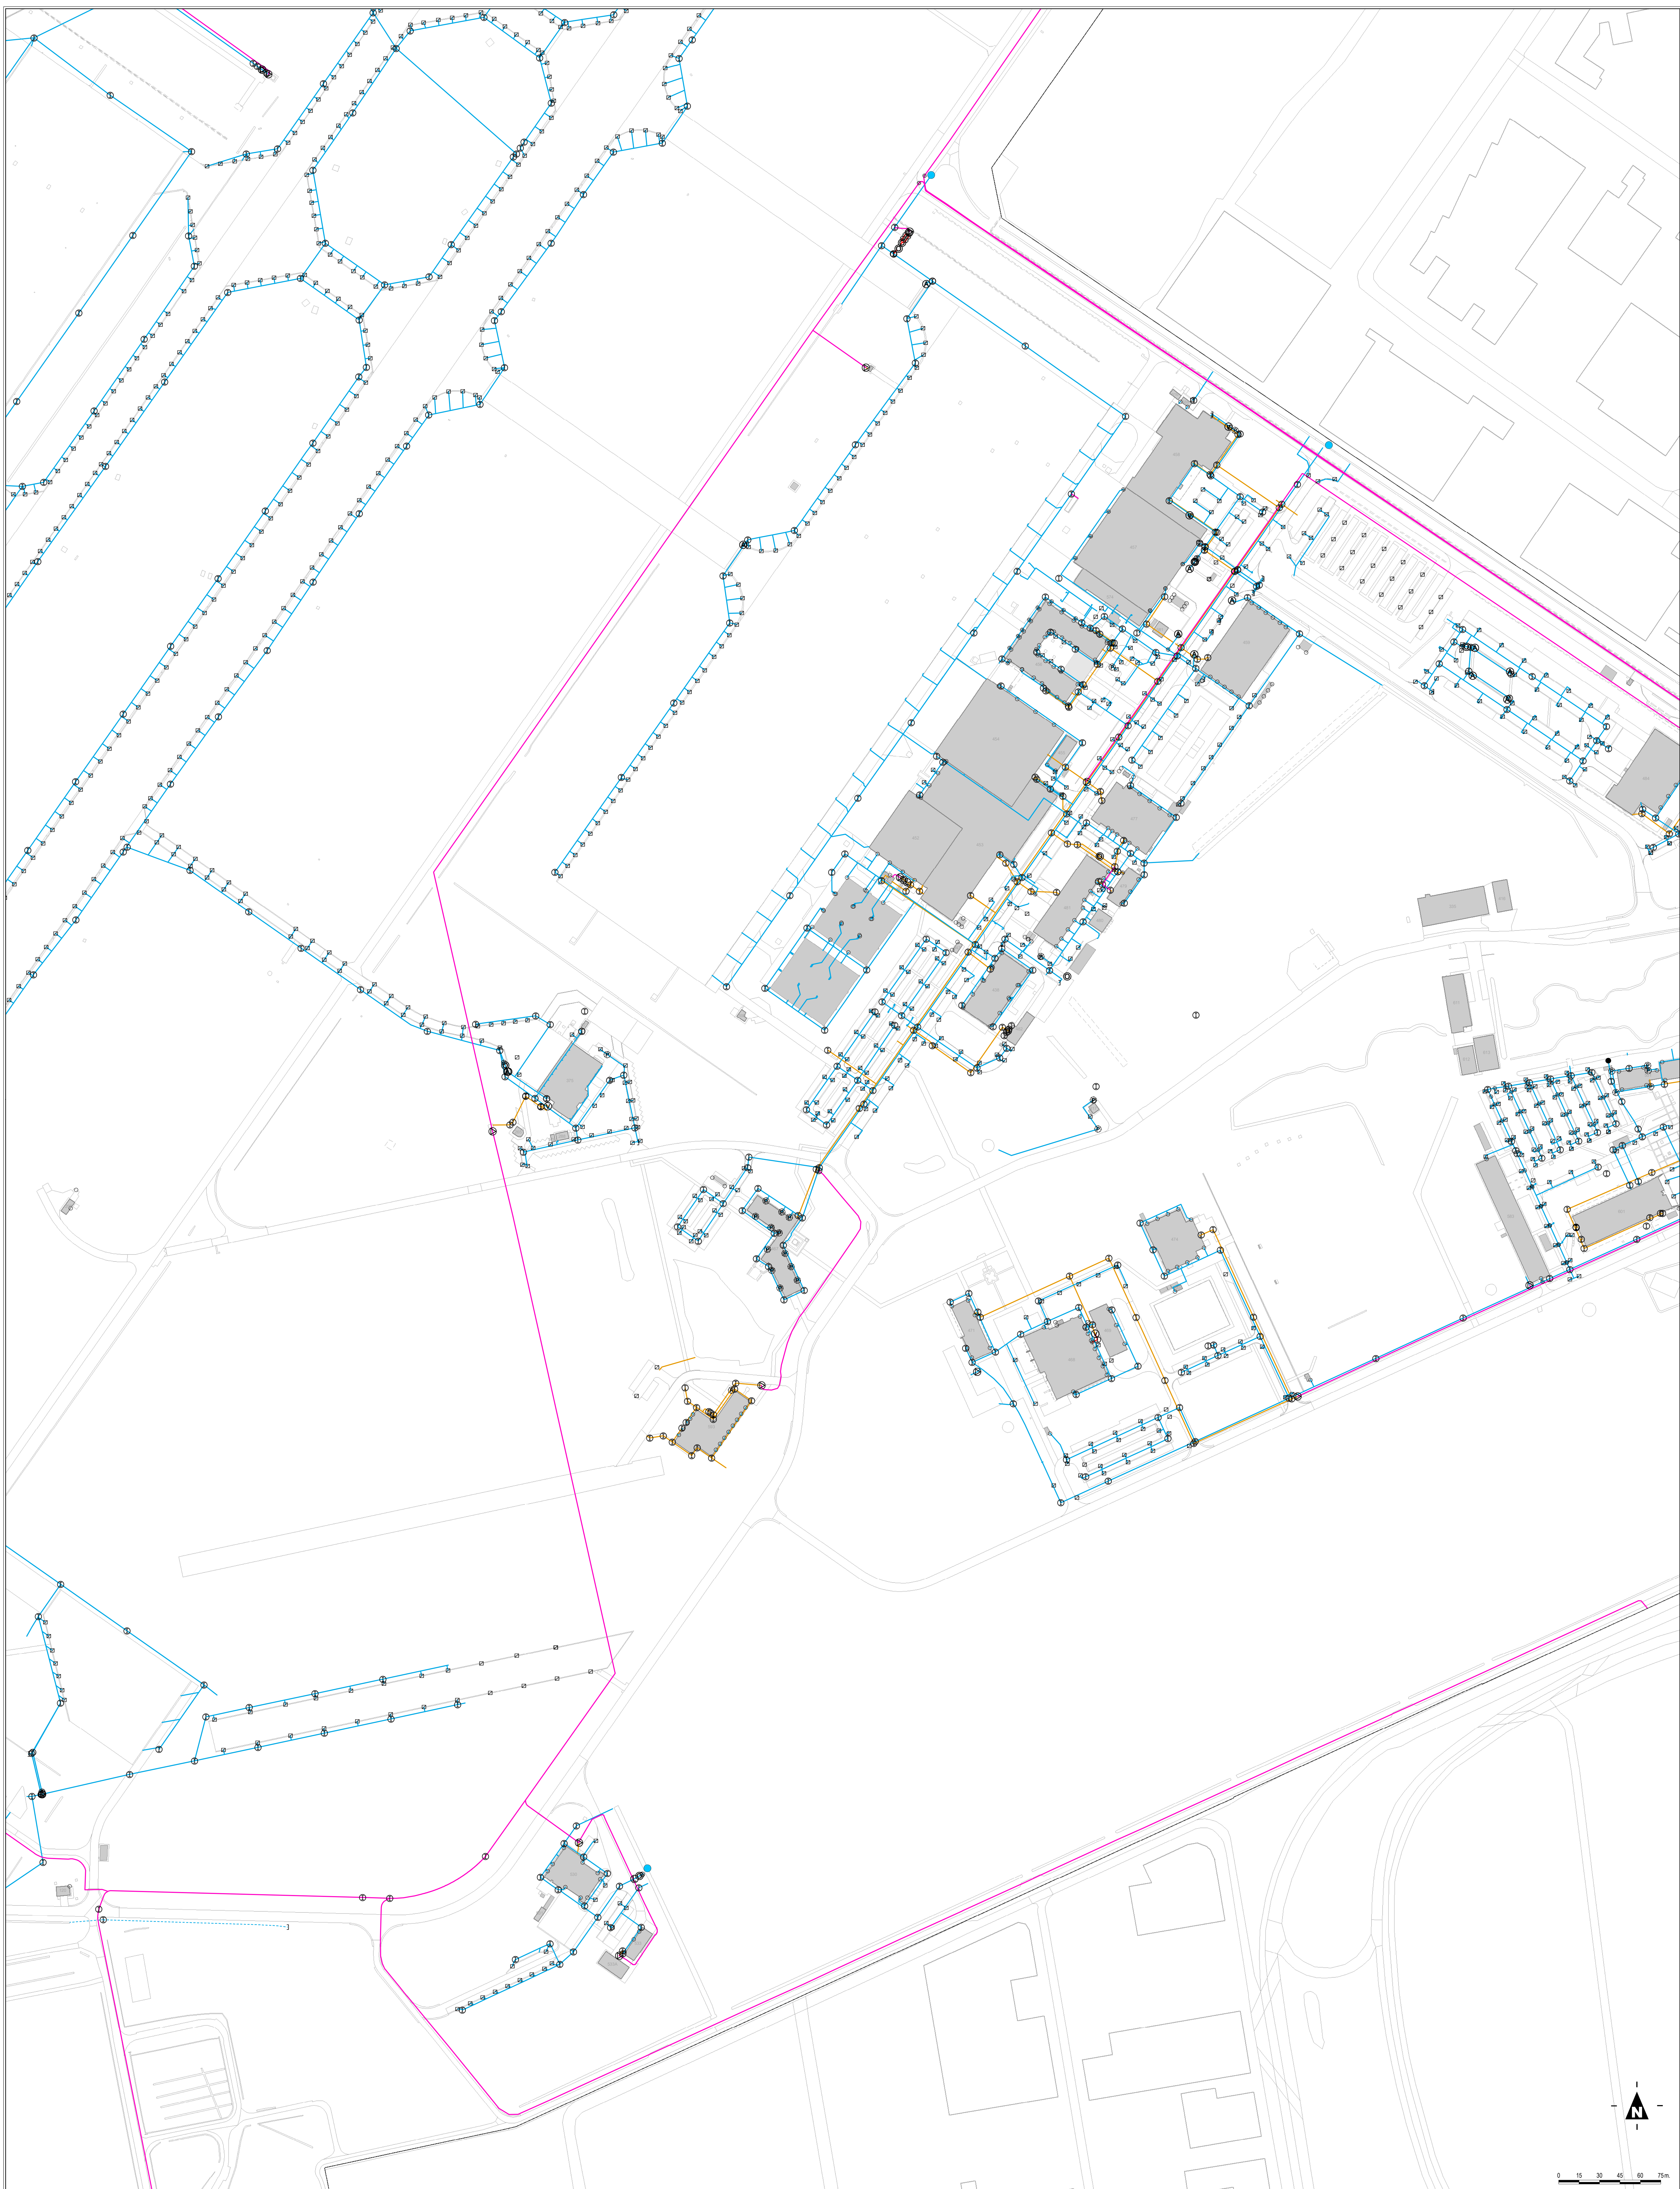

Legenda

- | | | | | | | | |
|---|----------------------|--|-------------------------|---|----------------------------|---|-----------------------|
|  | Objectgrens |  | Kolk |  | Uitlaat |  | Hemelwatervoer (loos) |
|  | Aansluitpunt |  | Monsternemvoorziening |  | Vetafscheider |  | Vulwatervoer |
|  | Dakafvoer |  | Olief- of benzineafvoer |  | Zandvangrioler |  | Vulwatervoer gemengd |
|  | Eindstuk |  | Ortstoppsvoorziening |  | Lozingspunt hemelwatervoer | | |
|  | Inlaat of spruitstuk |  | Pompinstallatie |  | Rooiolerleiding | | |
|  | Inspectieput |  | Silafafscheider |  | Hemelwatervoer | | |

Rijksvastgoedbedrijf
 Hoewel aan de toestandoming van deze vastgoedgegevens de uiterste zorg is besteed, aanvaardt het Rijksvastgoedbedrijf geen aansprakelijkheid voor eventuele fouten, onduidelijkheden of onvolkomenheden, noch voor de gevolgen hiervan. Aan deze gegevens kunnen geen rechten worden ontleend.

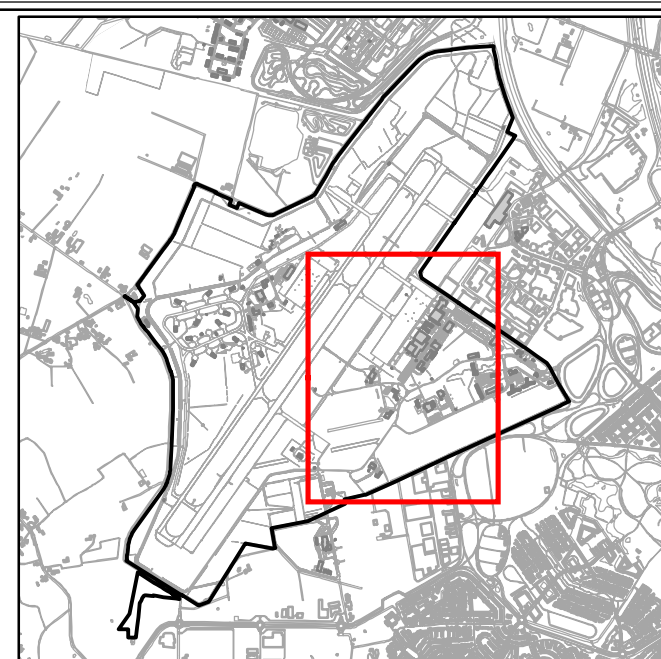

Overzichtskaart

Rioo

51D05 VLIEGBASIS EINDHOVEN

Schaal: 1:1500 (A0)
Datum: 6 april 2023

