





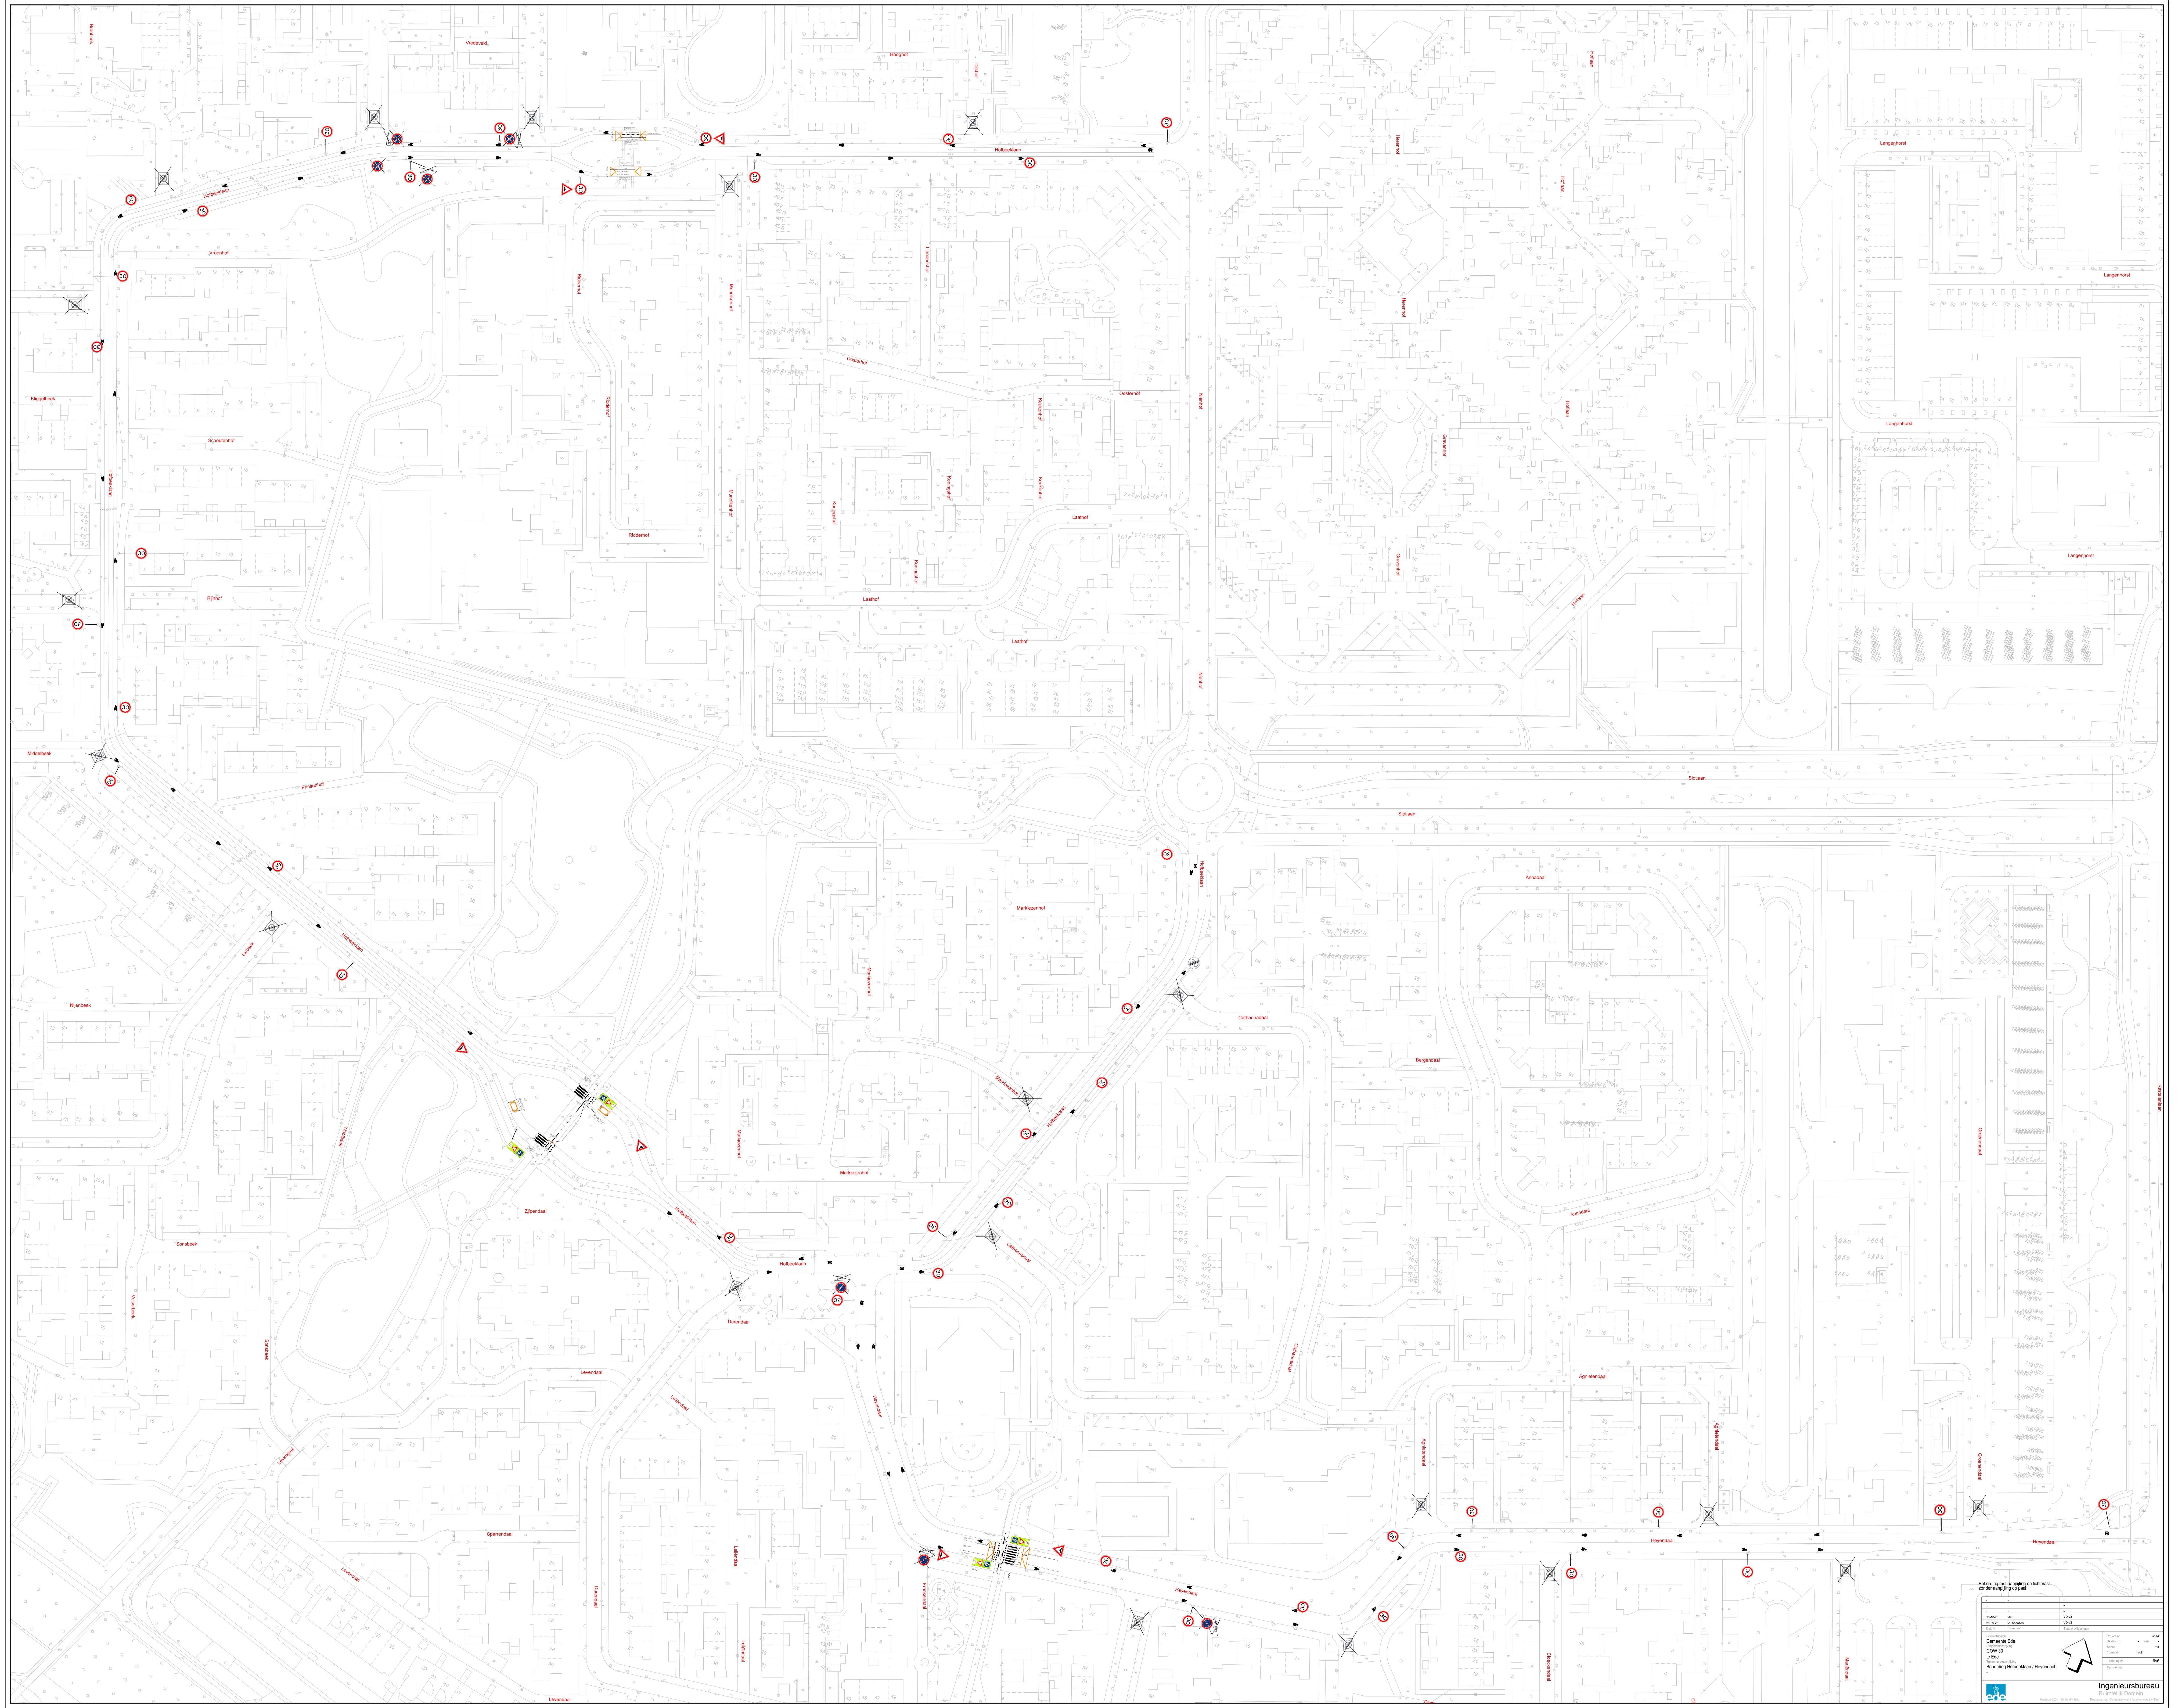

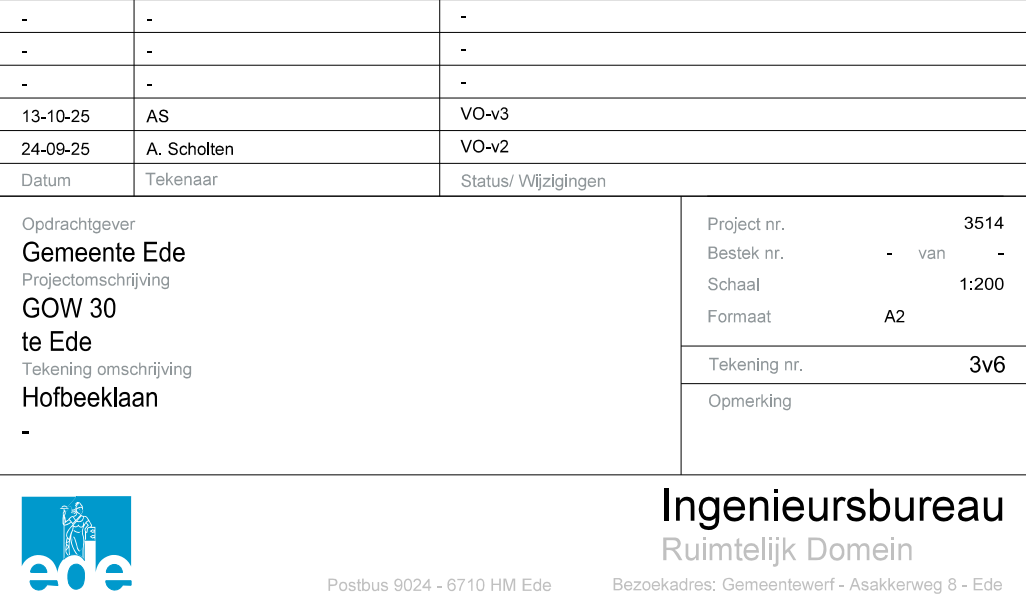

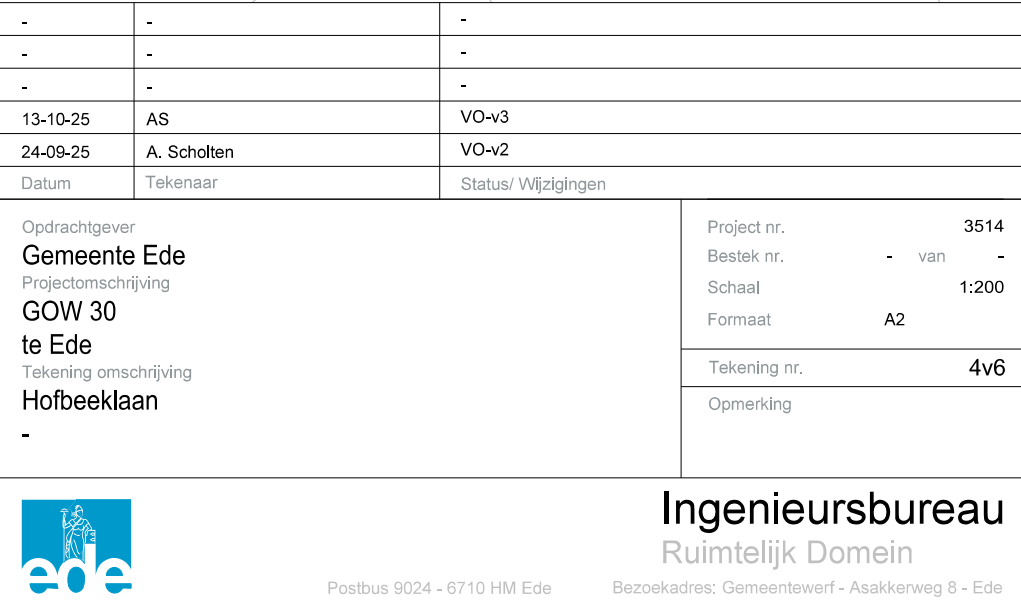

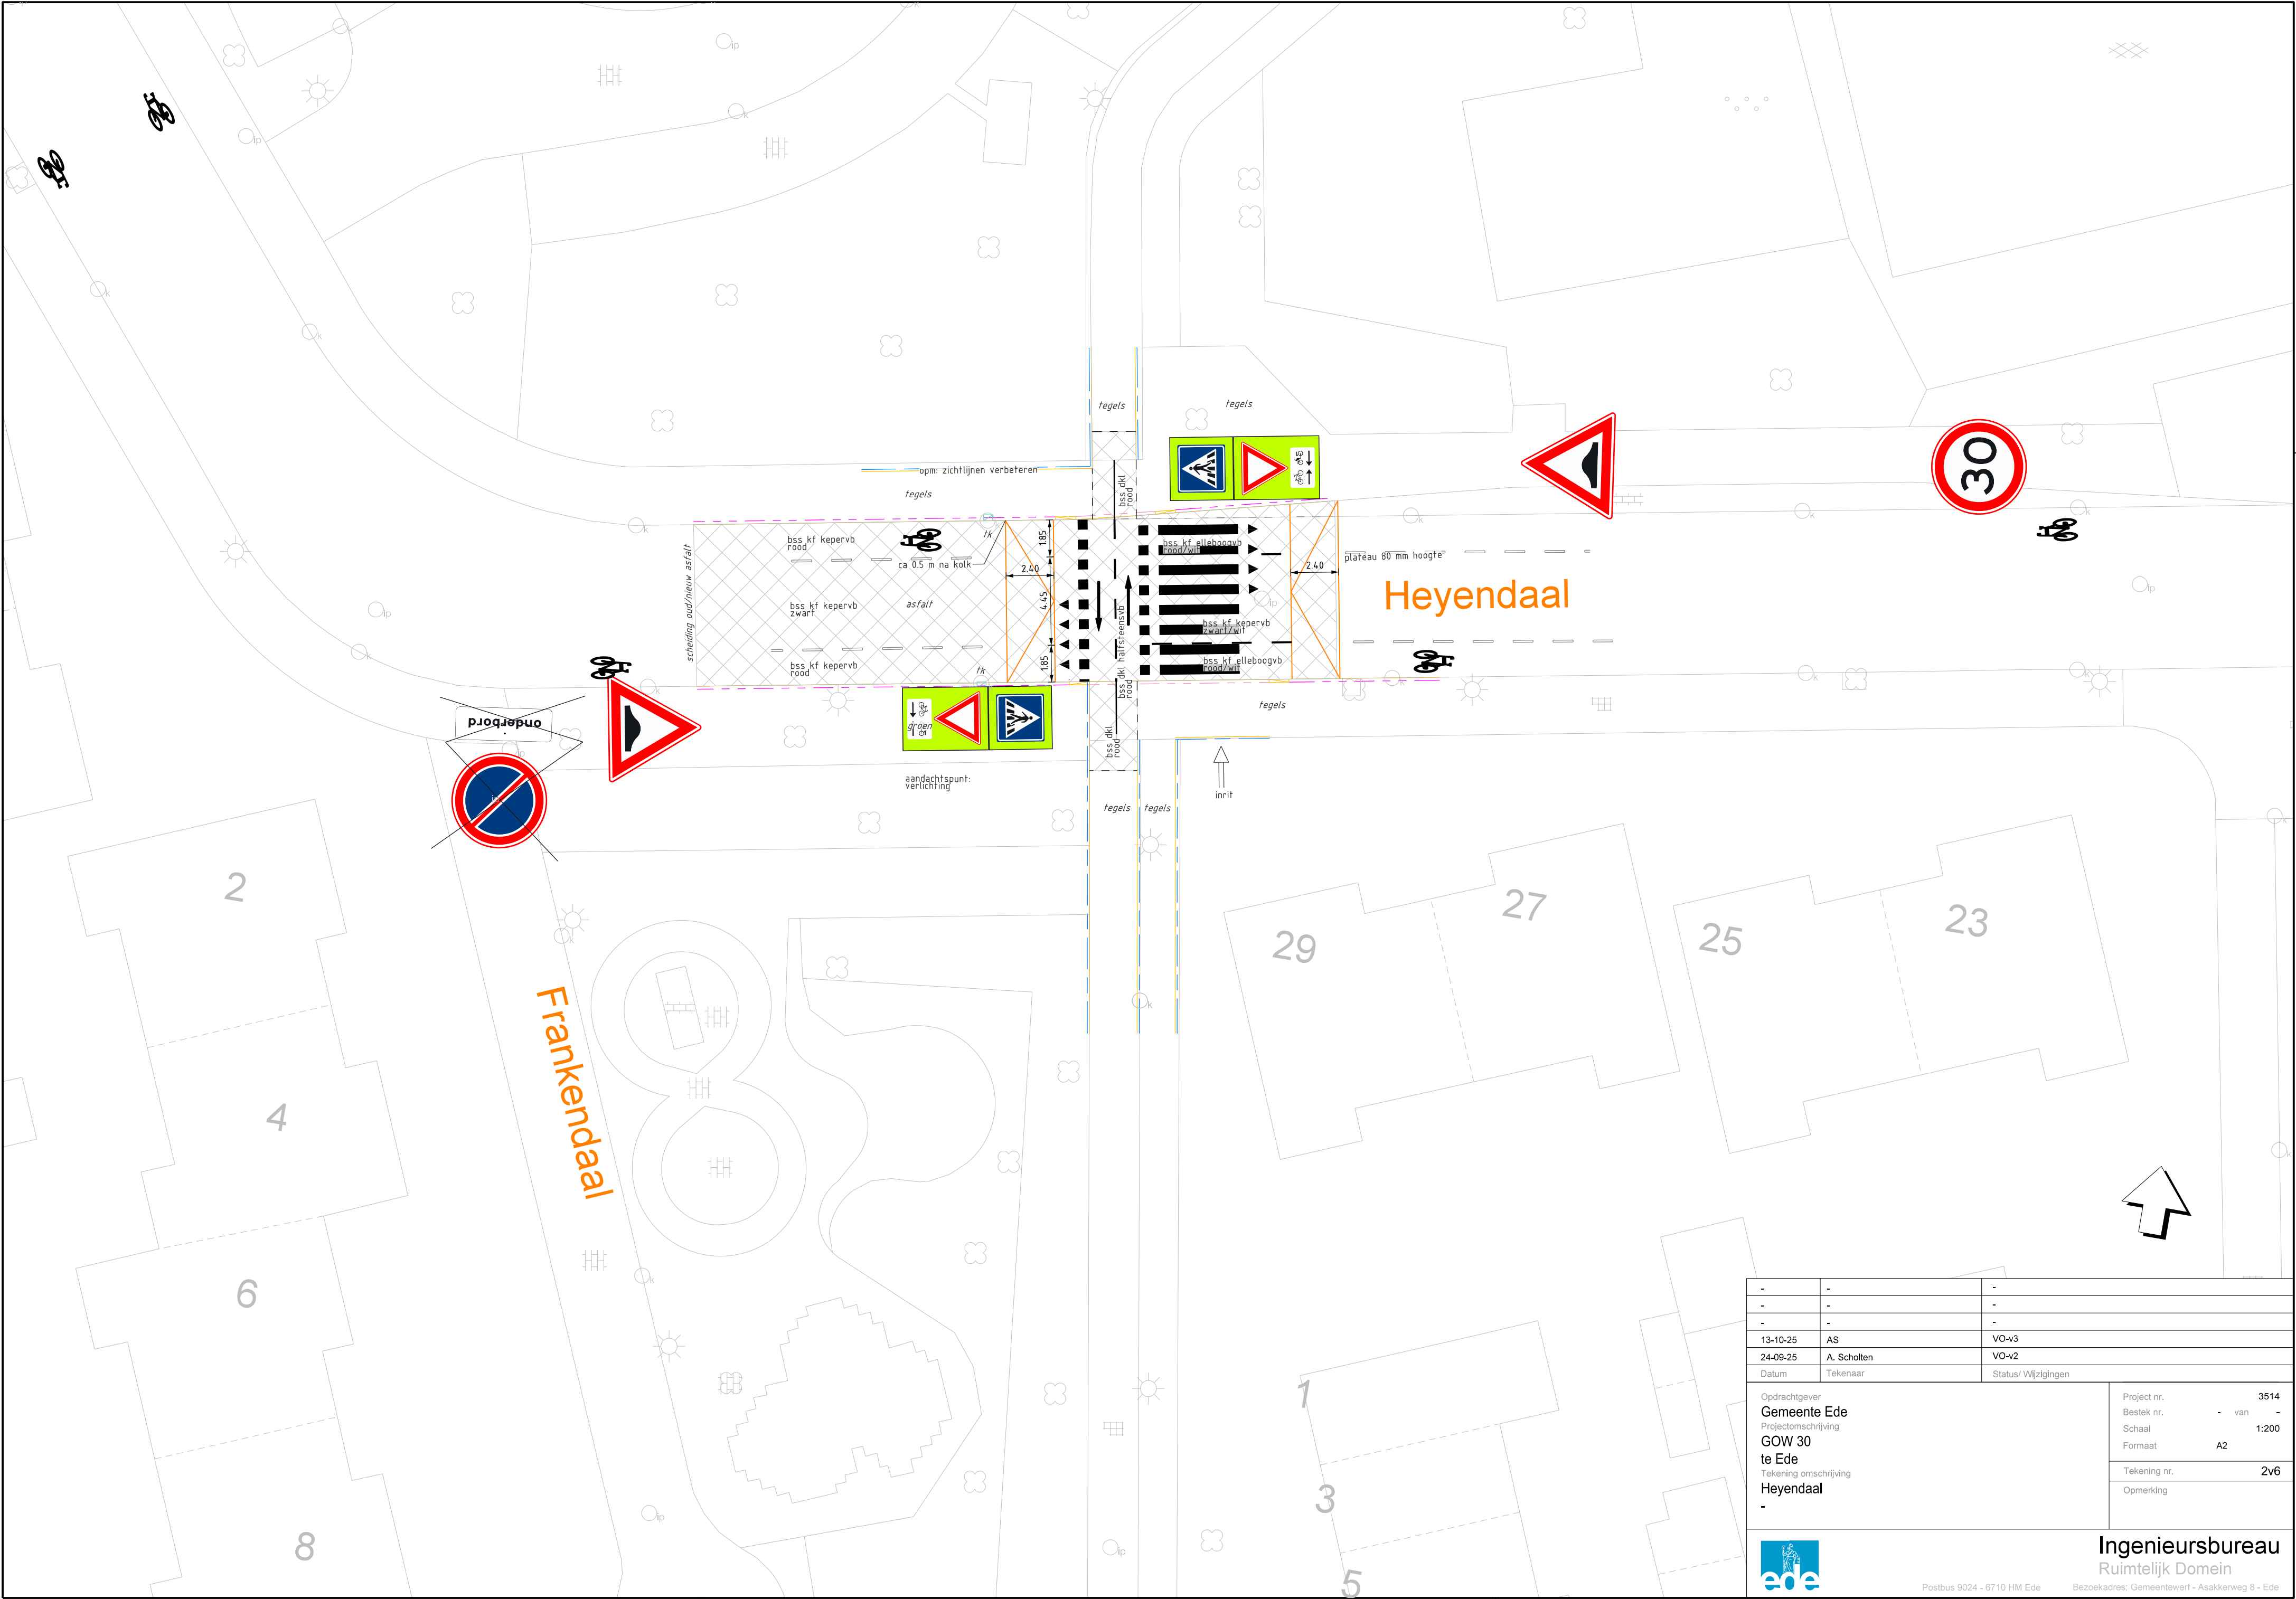

-	-	-
-	-	-
-	-	-
13-10-25	AS	VO-v3
24-09-25	A. Scholten	VO-v2
Datum	Tekenaar	Status/Wijzigingen
Opdrachtgever Gemeente Ede		Project nr. 3514
Projectomschrijving GOW 30		Bestek nr. - van -
Tekeningsomschrijving Heyendaal		Schaal 1:200
-		Formaat A2
		Tekening nr. 2v6
		Opmerking
 Ingenieursbureau Ruimtelijk Domein		
Postbus 9024 - 6710 HM Ede Bezoekadres: Gemeentewerf - Asakkenweg 8 - Ede		