
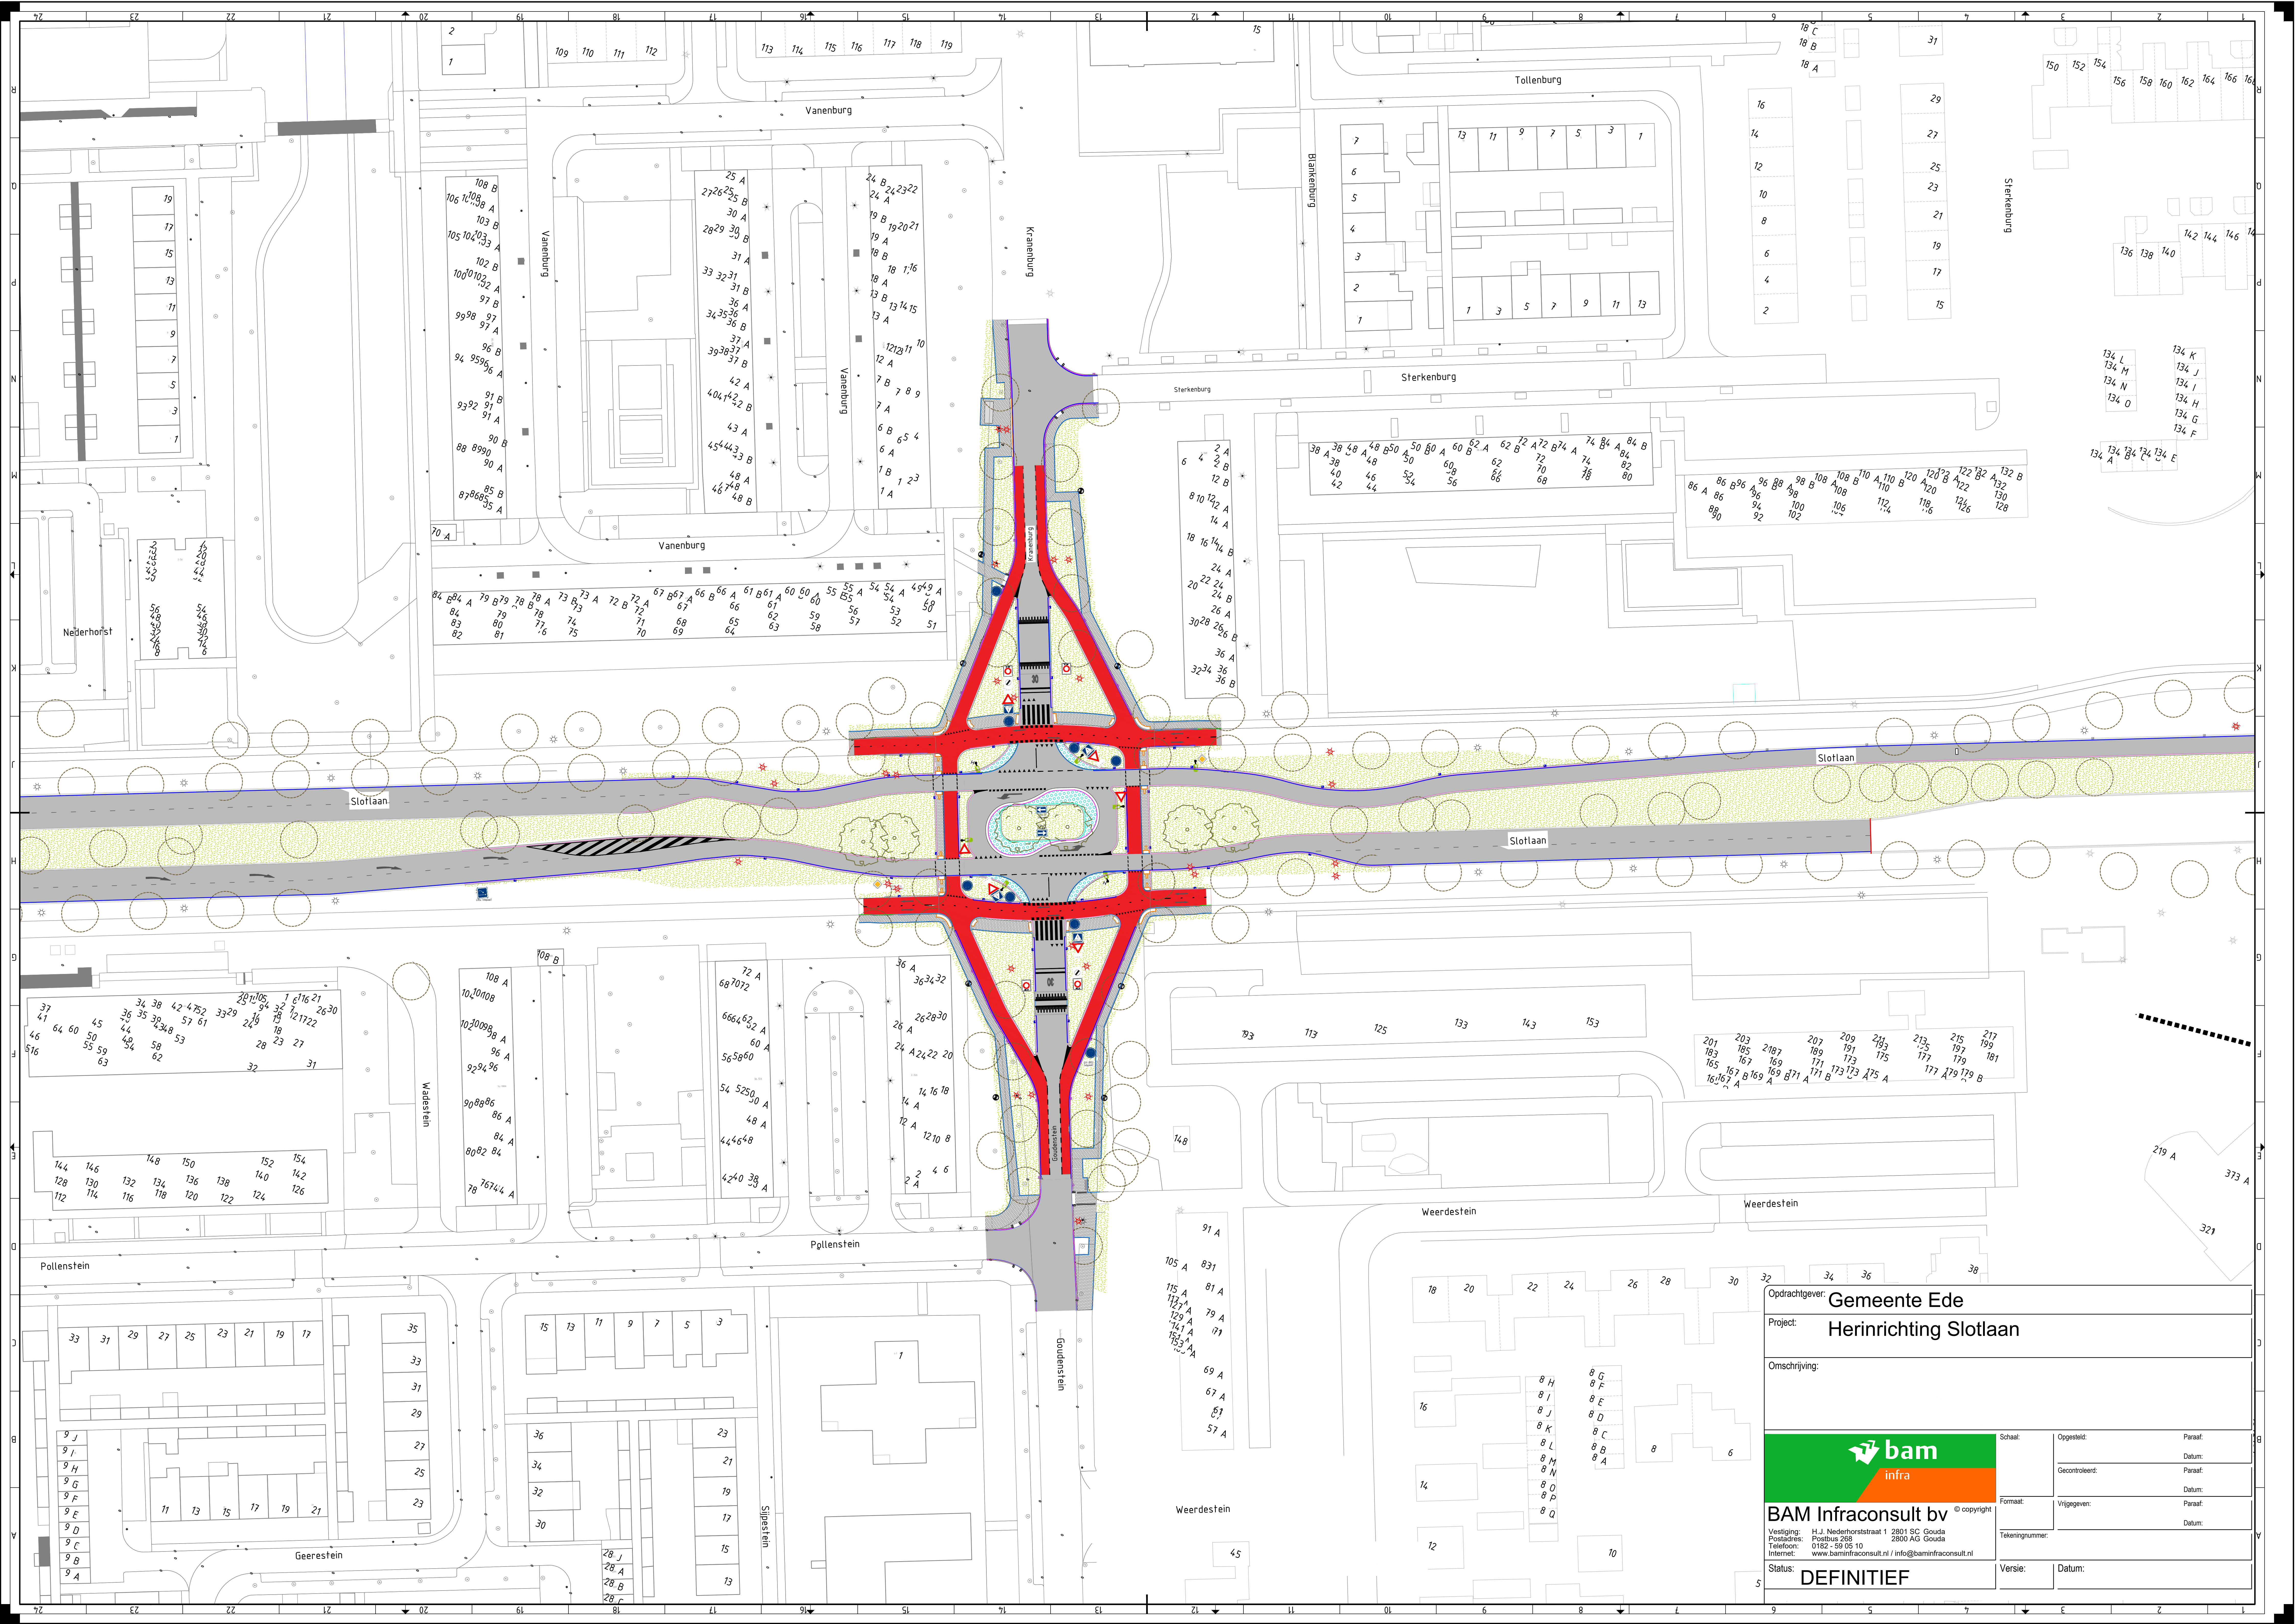


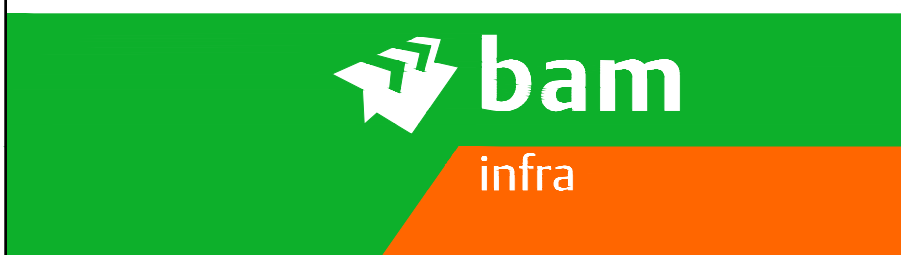

Opdrachtgever: Gemeente Ede			
Project: Herinrichting Slotlaan			
Omschrijving:			
			
BAM Infraconsult bv © copyright			
Vestiging: H.J. Nederhorststraat 1 2801 SC Gouda Postadres: Postbus 268 2800 AG Gouda Telefoon: 0182 - 59 05 10 Internet: www.baminfraconsult.nl / info@baminfraconsult.nl			
Status: DEFINITIEF	Versie:	Datum:	

Schaal:	Opgesteld:	Paraaf:
Gecontroleerd:	Datum:	Paraaf:
Vrijgegeven:	Datum:	Paraaf:
Tekeningnummer:		