


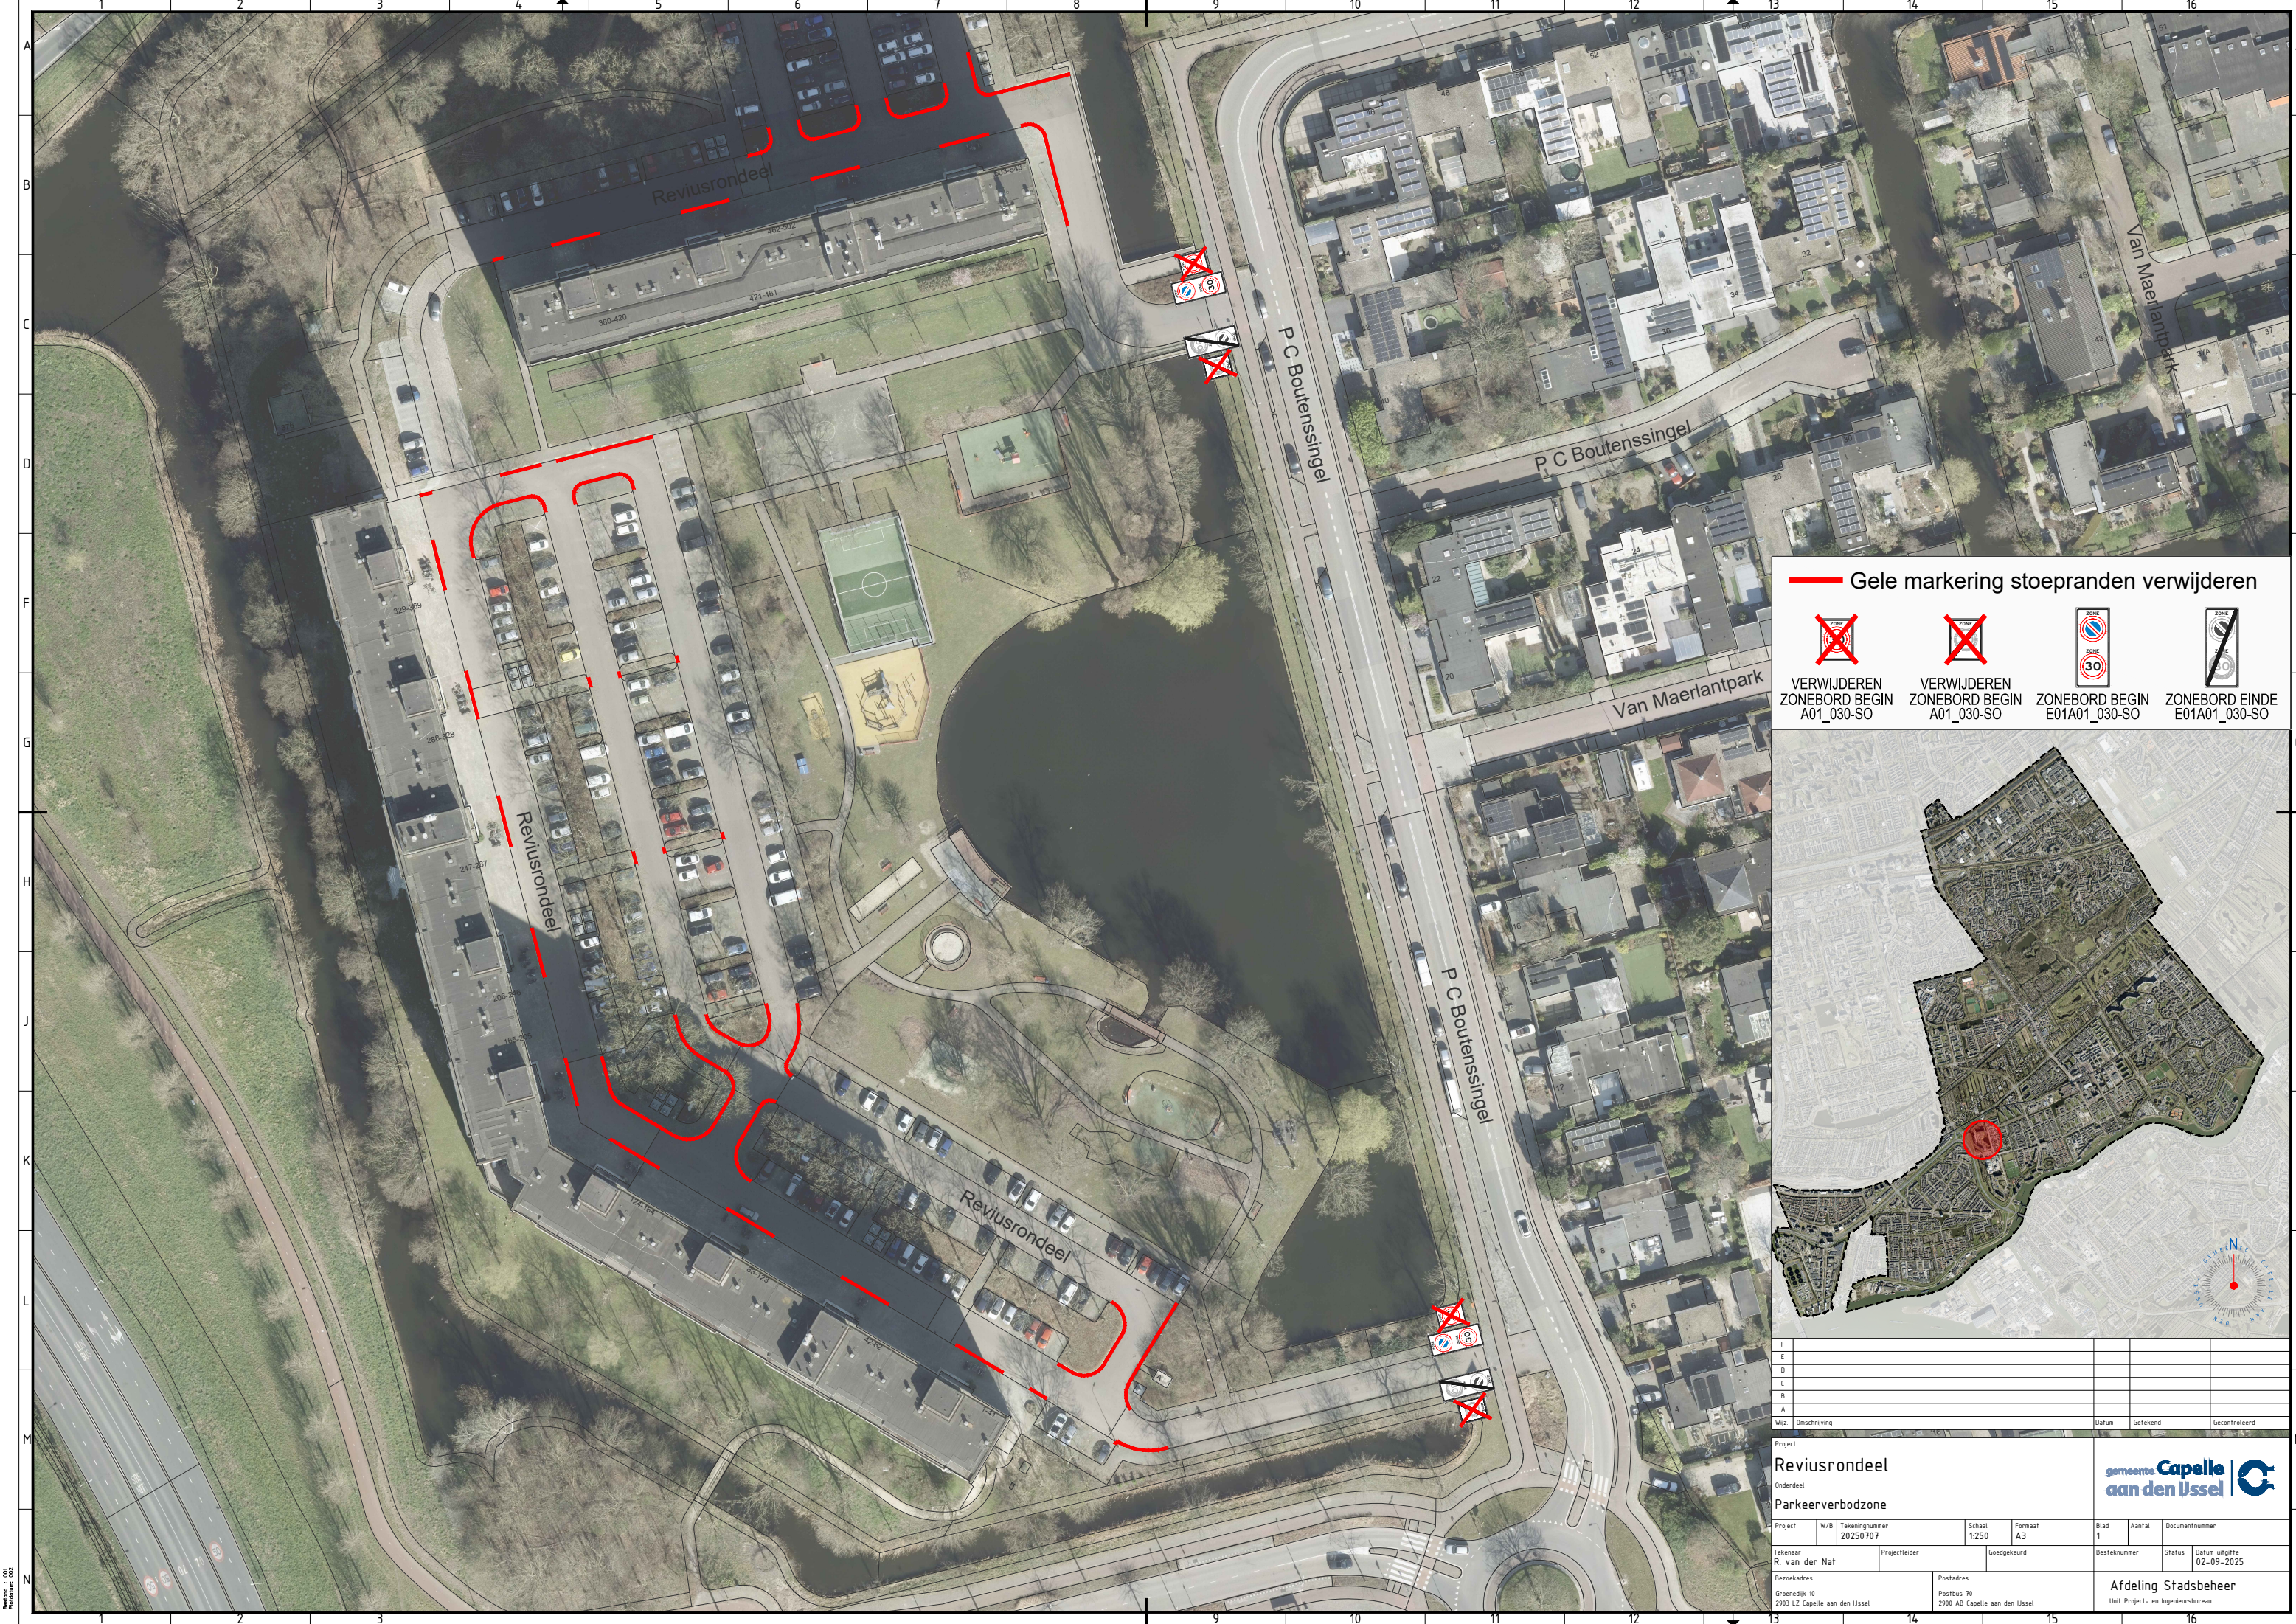


Gele marking stoepranden verwijderen

VERWIJDEREN
ZONEBORD BEGIN
A01_030-SO

VERWIJDEREN
ZONEBORD BEGIN
A01_030-SO

ZONEBORD BEGIN
E01A01_030-SO

ZONEBORD EINDE
E01A01_030-SO

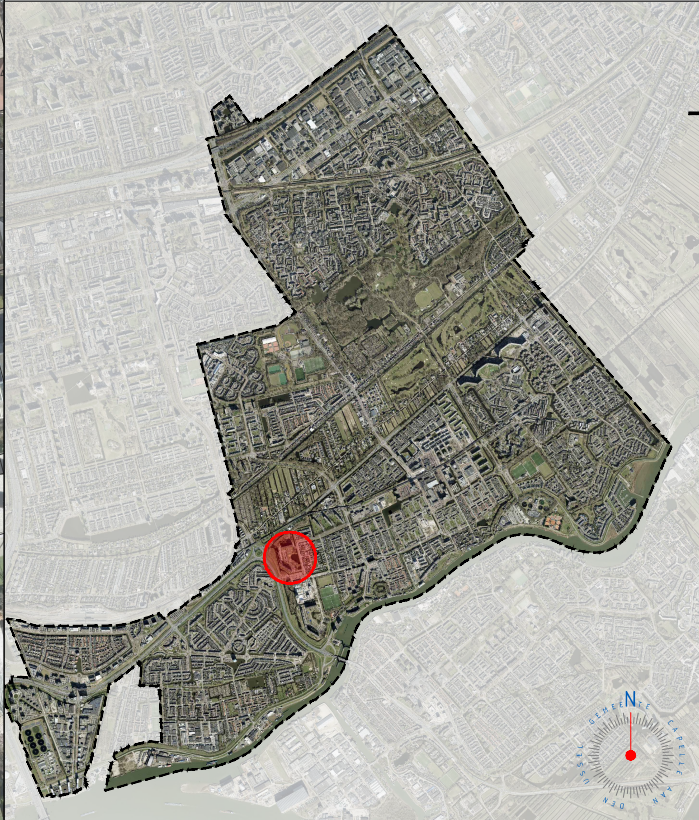

F					
E					
D					
C					
B					
A					
Wijz.	Omschrijving	Datum	Gefekend	Gecontroleerd	
Project					
Reviusrondeel					
Onderdeel					
Parkeerverbodzone					
Project	W/B	Tekeningnummer	Schaal	Formaat	Blad
R. van der Nat	20250707	1:250	A3	1	Aantal
Bezoekadres	Postadres	Goedgekeurd	Besteknummer	Status	Documentnummer
Greendijk 10	Postbus 70				
2903 LZ Capelle aan den IJssel	2900 AB Capelle aan den IJssel				
Afdeling Stadsbeheer					
Unit Project- en Ingenieursbureau					
Datum uitgifte 02-09-2025					