



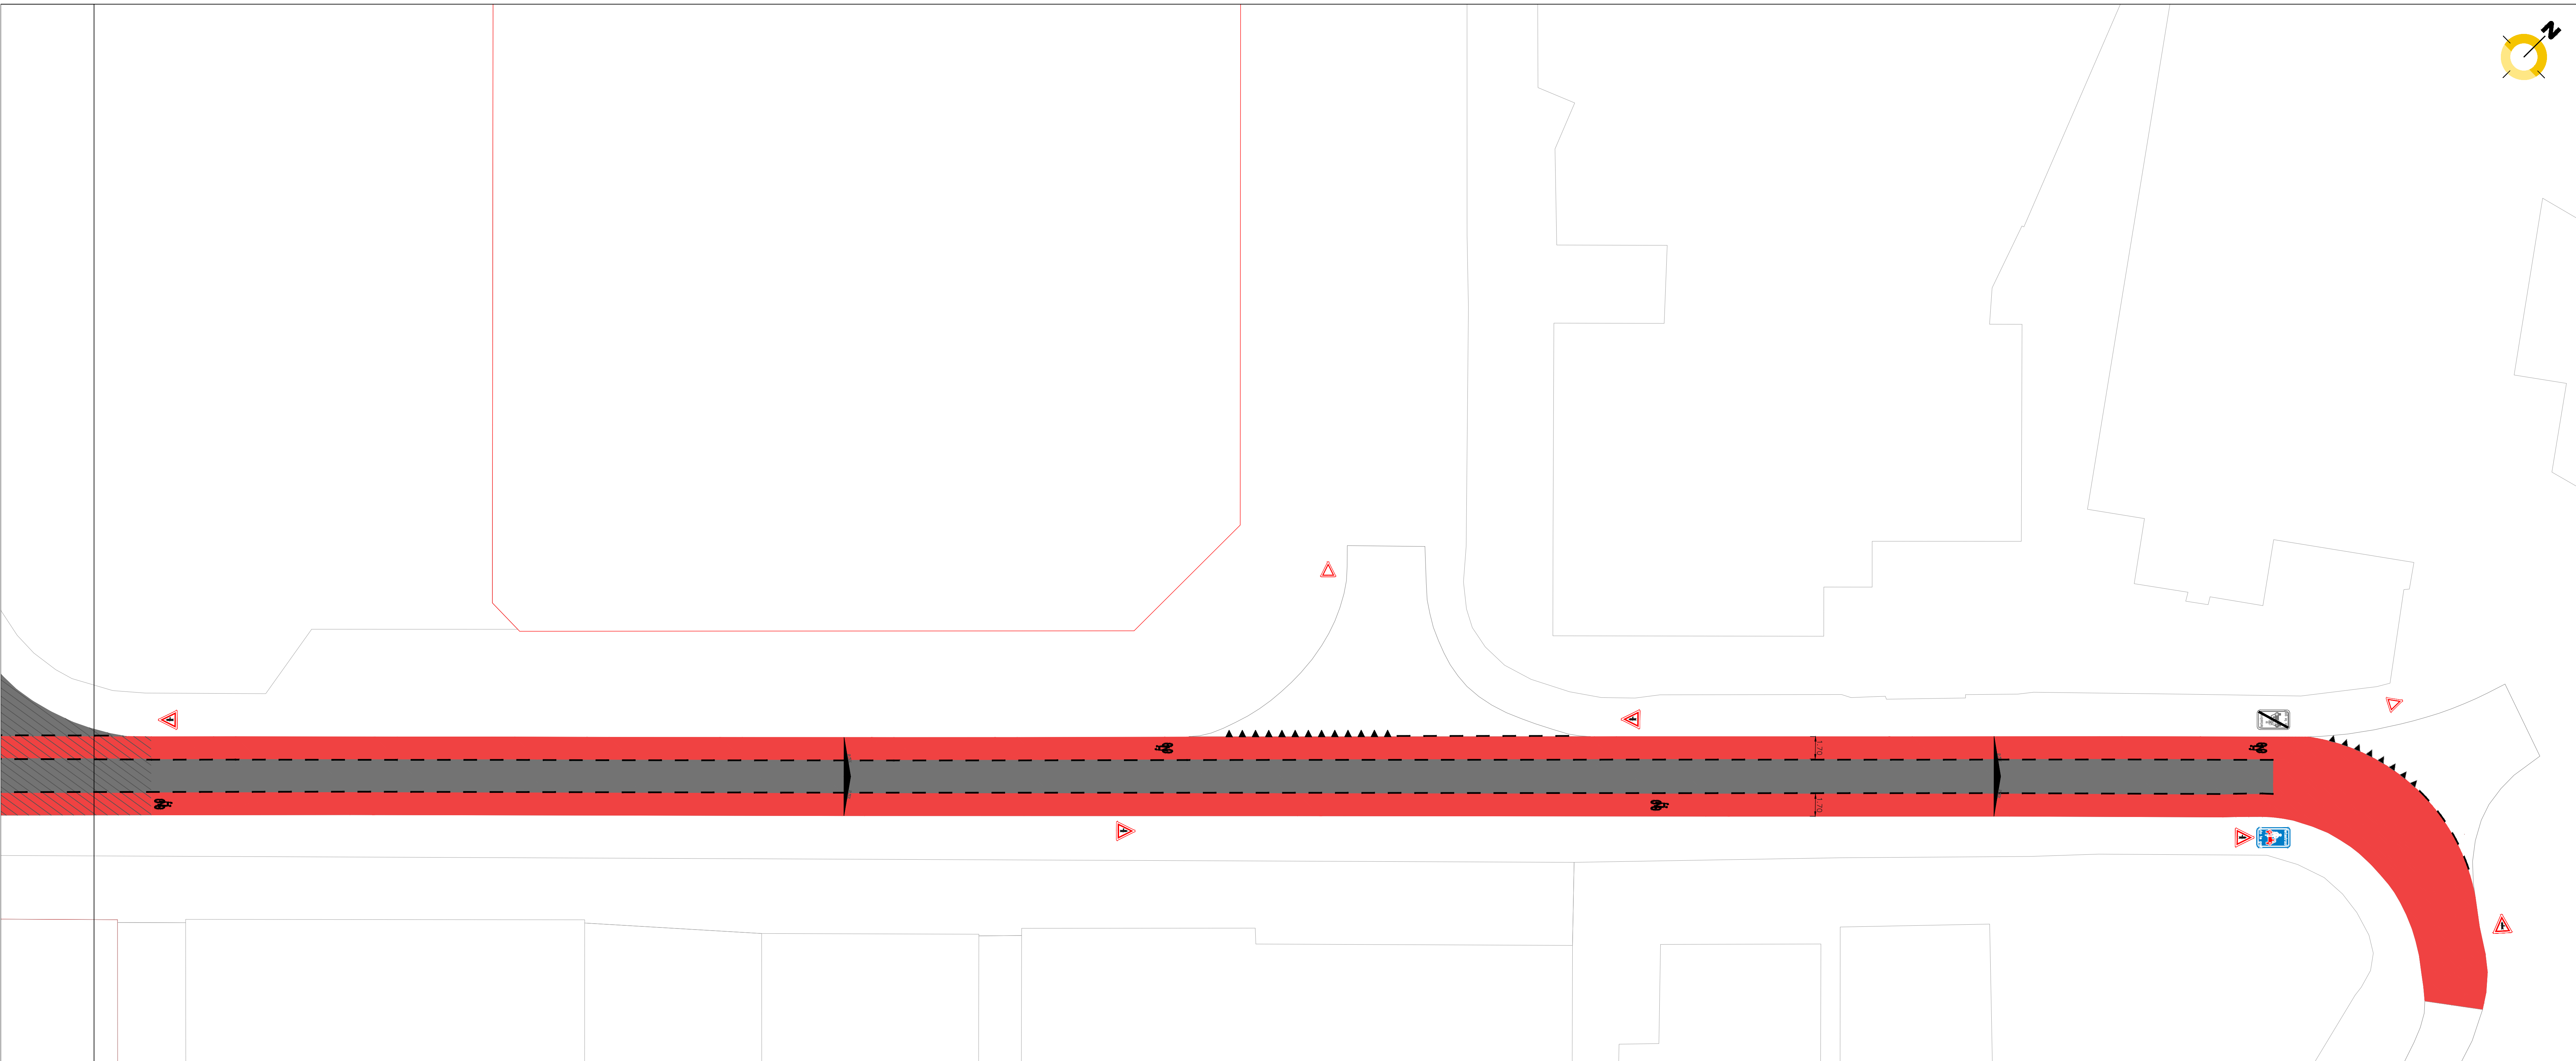

- Legenda
- Asfalt frezen, 6 cm / Asfalt aanbrengen, 4 cm
 - Asfalt frezen, 6 cm / Gemodificeerd asfalt aanbrengen, 4 cm
 - Asfalt frezen, 6 cm / Rood asfalt aanbrengen, 4 cm
 - Asfalt frezen, 6 cm / Rood gemodificeerd asfalt aanbrengen, 4 cm
 - Putafdekking opbreken, nieuwe putafdekking boren
 - Aanbrengen markering, driehoek 0,50–0,50, thermo, wit
 - Aanbrengen markering, op zwart asfalt, onderbroken streep 1–1, b=100mm, thermo, wit
 - Aanbrengen bord B04
 - Aanbrengen bord B05
 - Aanbrengen bord B06
 - Aanbrengen bord L51
 - Aanbrengen bord L51a
 - Aanbrengen fietsmarkering 1,35 x 0,75 m

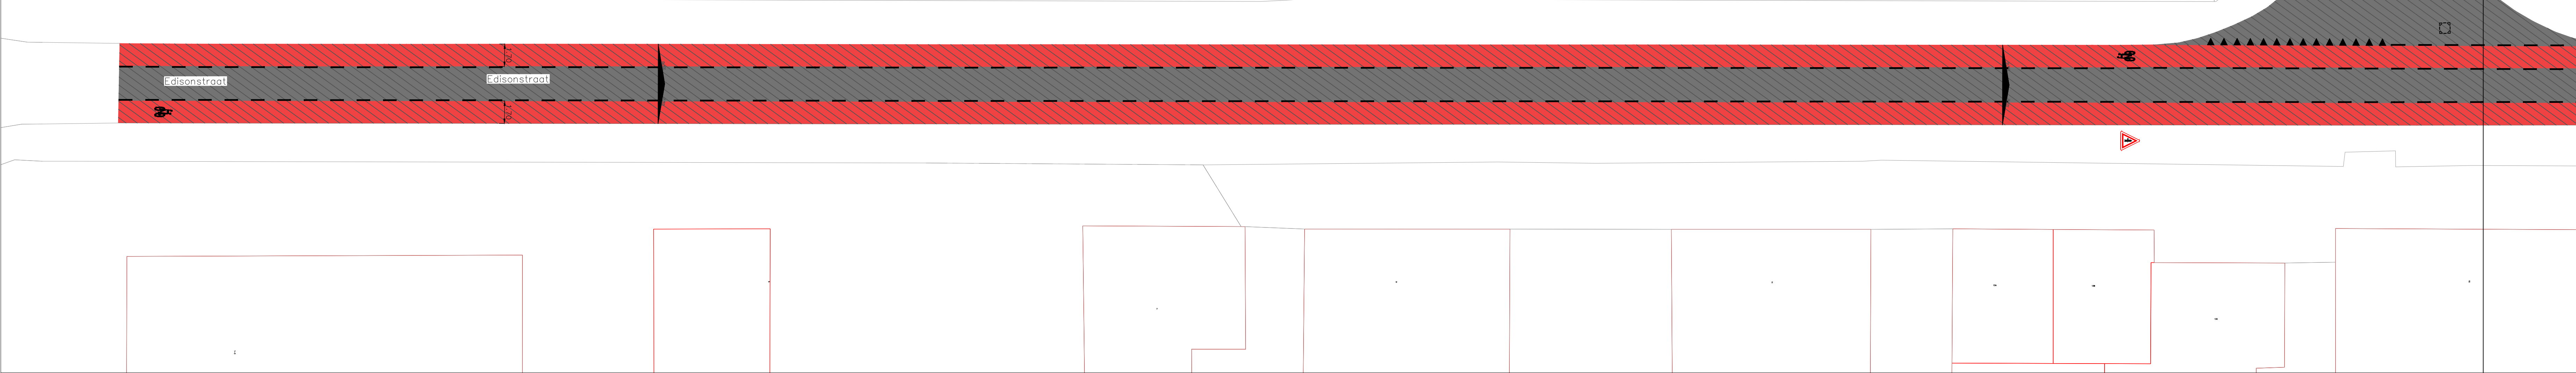

Alle hoogte maten t.o.v. NAP(in meters) en lengtematen in meters tenzij anders is aangegeven

CONCEPT

Project:		Edisonstraat	
Onderdeel:		Asfaltwerkzaamheden	
Opdrachtgever:		Gemeente Nijkerk	
datum:		formaat:	projectnummerbestandsnaam:
24-9-2025		A0	6251016
schaal:		tekeningnr.	bladnr.
1:200		50	1/1
1,3		15-10-2025	RVB DE Opmerkingen OG markering en fietstraat
1,2		26-9-2025	RVB DE Opmerkingen OG
1,1		24-9-2025	RVB DE
wijz.		datum	gelek. gecorr. omschrijving

De tekening is afgeleverd van NTP B.V. Zij mag noch gekopieerd, noch aan derden ter beschikking of anderszins geleverd worden zonder toestemming van NTP B.V.

NTP B.V. 2025 44 41 401
NTP B.V. is een onderdeel van de NTP Groep

NTP