



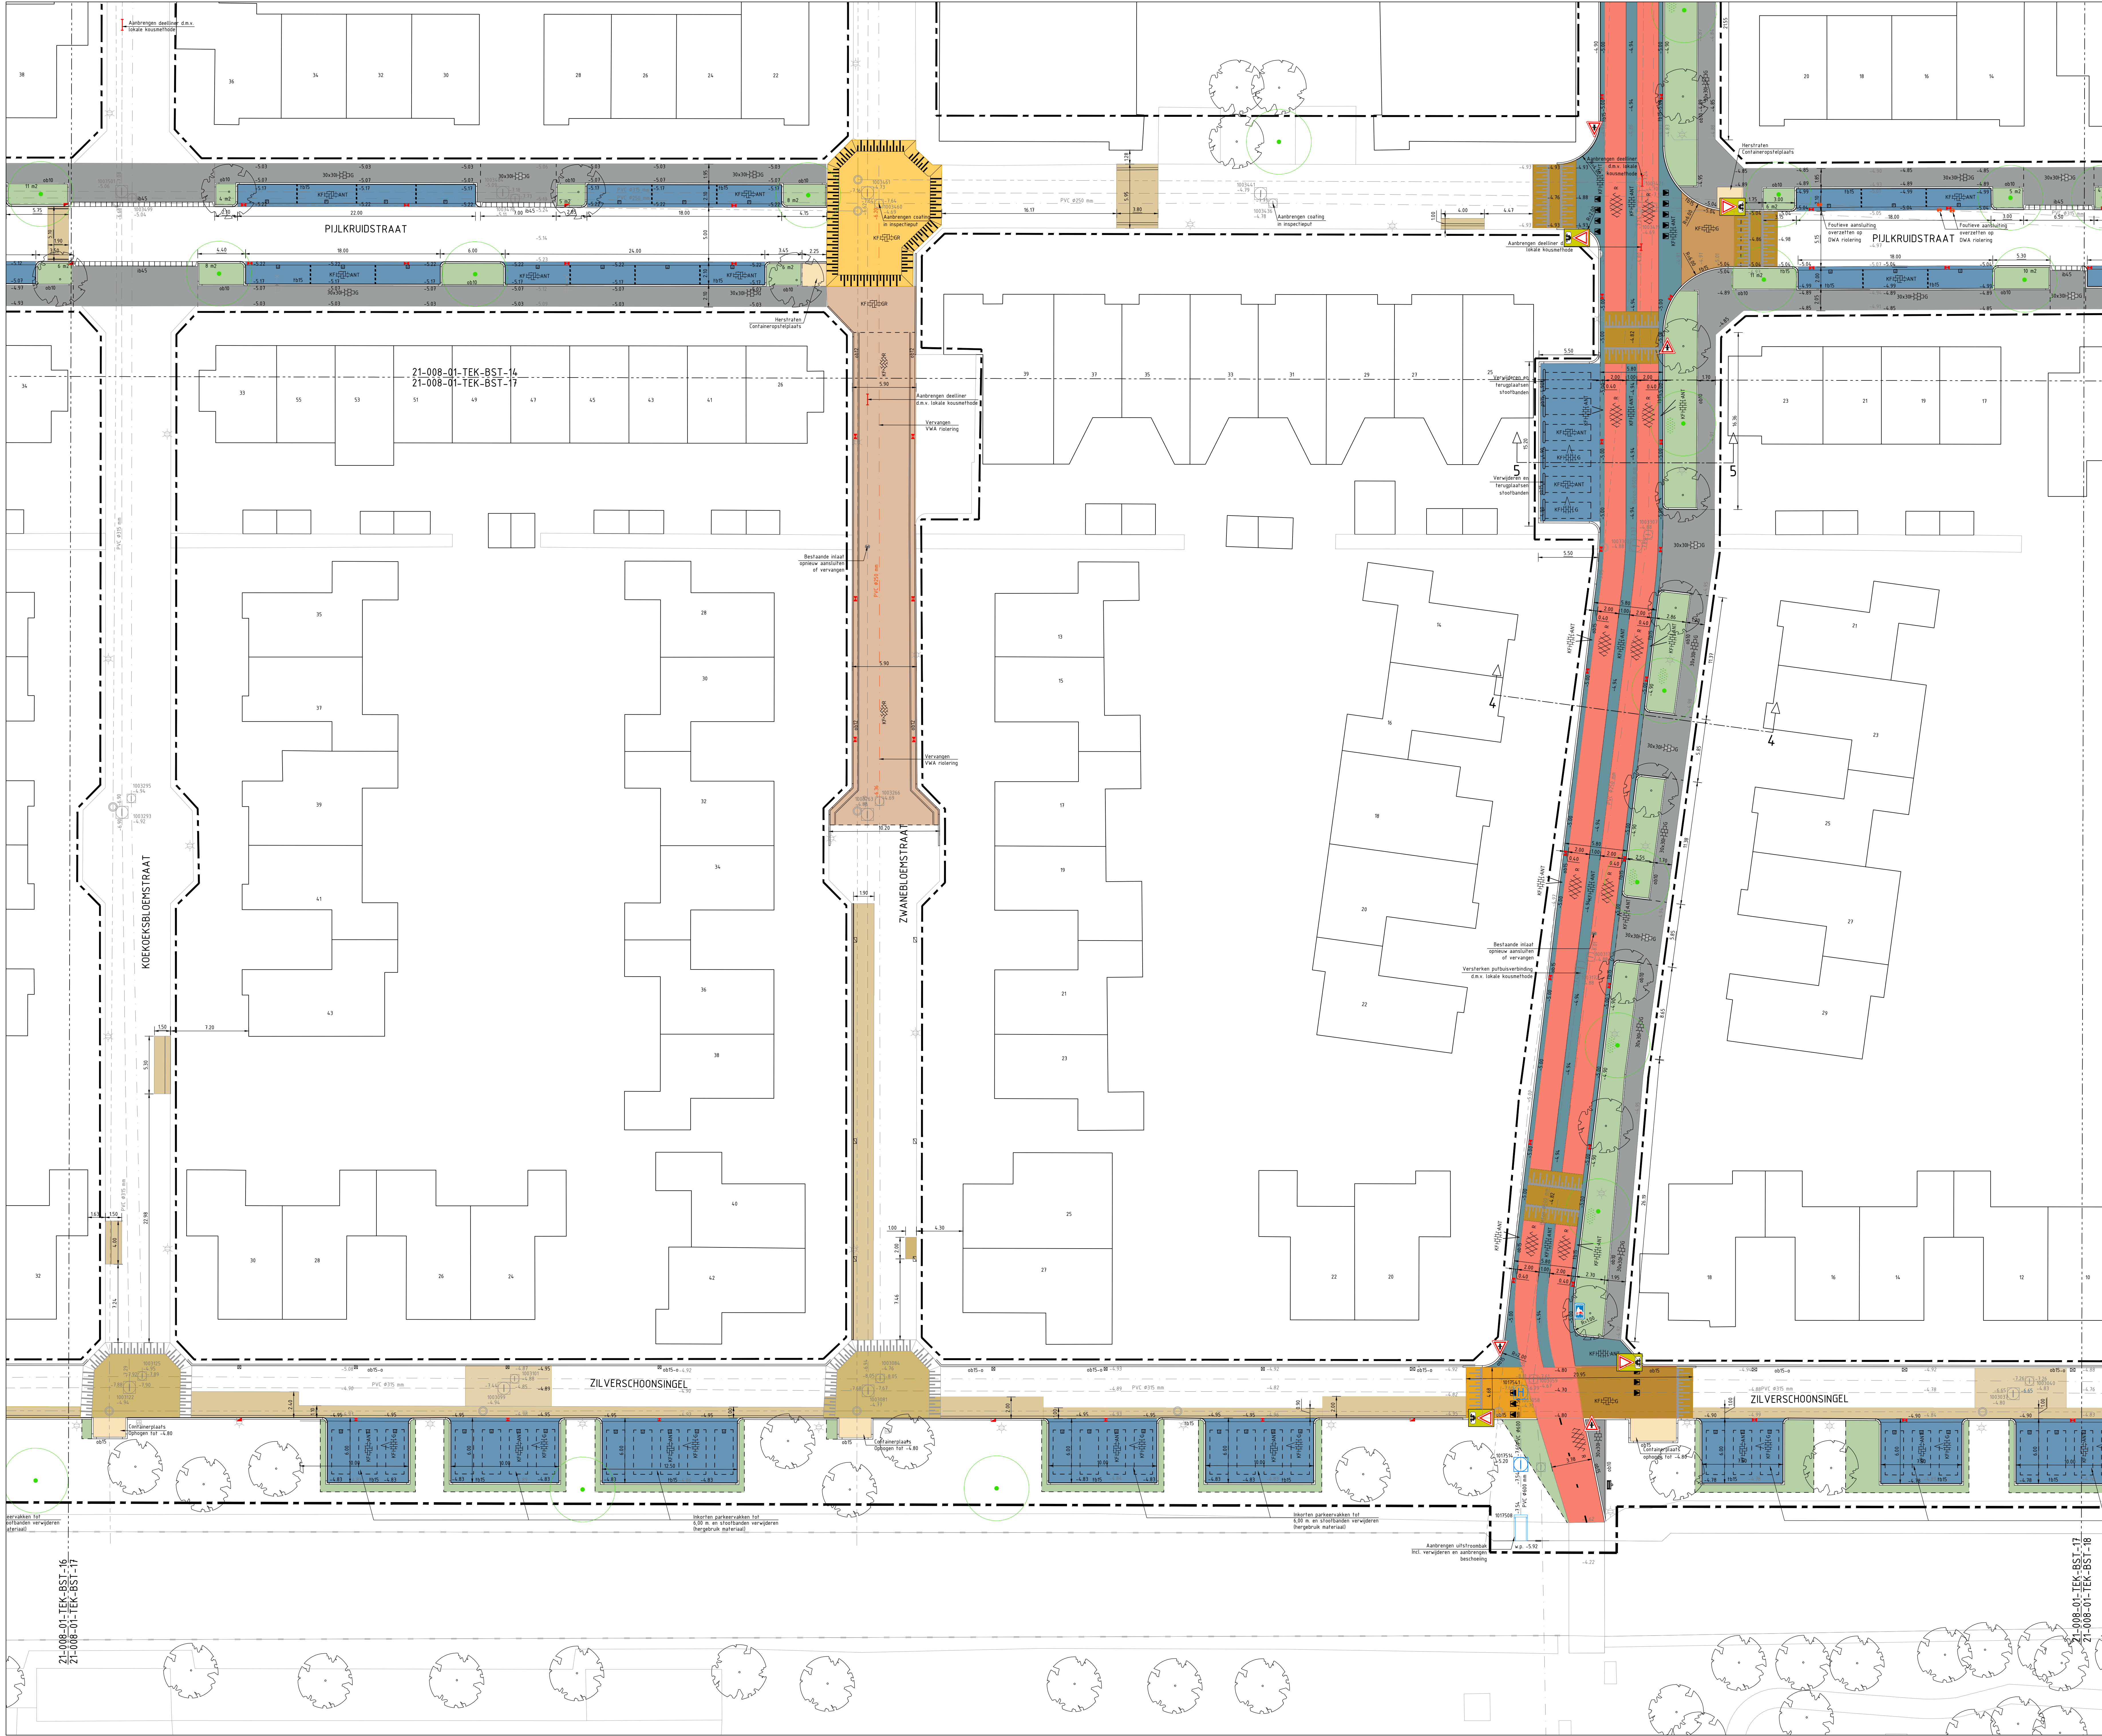

LEGENDA

- Werkgrens
- Materialsgrens
- Bestaande hoogte
- Nieuwe hoogte
- Bestaande HWA riolering
- Bestaande VWA riolering
- Bestaande drainage
- Aanbrengen invalide inrit
- Aanbrengen opsluitband 100x250 mm
- Aanbrengen opsluitband 120x250 mm
- Aanbrengen opsluitband 150x250 mm
- Opnieuw stellen opsluitband 150x250 mm
- Aanbrengen geleideband 40/150x250 mm
- Aanbrengen trottoirband 130/150x250 mm
- Aanbrengen trottoirband 380/400x250 mm
- Aanbrengen inritband 160x150x500 mm
- Aanbrengen markering t.p.v. parkeerplek, van BSS, kleur wit
- Plateau t.p.v. aansluiting fietsstraat van BSS
- Aanbrengen molgoot van BSS, 3 strek
- drenpel opnieuw aanbrengen i.v.m. rioolwerkzaamheden
- Aanbrengen asfalt, kleur rood
- AC1 surf DL-B, dik 30 mm
- AC6 bind TL-B, dik 50 mm
- AC22 base DL-B, dik 60 mm
- 250 mm menggrandaat 0/315
- Aanbrengen betontegels 300x300x50 mm, kleur grijs
- Aanbrengen betontegels 300x300x80 mm, kleur grijs
- Aanbrengen betontegels 300x300x80 mm, kleur rood
- Aanbrengen BSS KF keperverband, kleur rood
- Aanbrengen BSS KF elleboogverband, kleur antraciet
- Aanbrengen BSS KF elleboogverband, kleur grijs
- Aanbrengen BSS KF halfsteensverband, kleur rood
- Aanbrengen BSS KF halfsteensverband, kleur antraciet
- Aanbrengen laag houten hekwerk, t.b.v. hondenlosgoedgebied
- Aanbrengen beplanting, door derden
- Aanbrengen haag
- Bestaande te handhaven bomen - 142 st.
- Nieuw te planten boom - 114 st. incl. 15 m3 plantgatverbetering
- Verlichting op basis van stippenplan
- Aanbrengen paal van kunststof
- Aanbrengen parkeertegel
- Aanbrengen driehoekstegel
- Te handhaven straatkolken en trottoirkolken
- Aanbrengen straatkolken en trottoirkolken, aansluiten op bestaande kolkleiding
- Aanbrengen uitstroombak type 'GU-I'
- H = 1350, 13
- Reliën riolering
- Maatregelen aan het HWA riool conform bischrijft
- Maatregelen aan het VWA riool conform bischrijft
- Aanbrengen HWA riolering, incl. materiaal, diameter, b.o.b. en inspectieput
- Aanbrengen rijbaan t.b.v. aanpassen bocht, incl. uitvullen met zand
- BSS KF, keperverband, kleur rood
- Aanbrengen rijbaan t.b.v. aanpassen afschot, incl. profileren en afwerken zandbed
- BSS KF, keperverband, kleur rood
- Aanbrengen rijbaan t.p.v. vervangen riolering, incl. uitvullen met zand
- BSS KF, keperverband, kleur rood
- Aanbrengen rijbaan t.b.v. herstraten, incl. profileren en afwerken zandbed
- BSS KF, keperverband, kleur rood
- Aanbrengen kruising/plateau t.b.v. aanpassen afschot, incl. profileren en afwerken zandbed
- BSS KF, elleboogverband + planomarkering zwart/wit
- Aanbrengen kruising/plateau t.p.v. vervangen riolering, incl. uitvullen met zand
- BSS KF, elleboogverband + planomarkering zwart/wit
- Aanbrengen kruising/plateau t.b.v. herstraten, incl. profileren en afwerken zandbed
- BSS KF, elleboogverband + planomarkering zwart/wit
- Aanbrengen parkeervakken, incl. uitvullen met zand
- BSS KF, elleboogverband, kleur grijs
- Aanbrengen parkeervakken t.p.v. vervangen riolering incl. uitvullen met zand
- BSS KF, elleboogverband, kleur grijs
- Aanbrengen trottoir incl. uitvullen met zand
- Betontegels 300x300x50 mm, kleur grijs
- Aanbrengen trottoir t.p.v. vervangen riolering, incl. uitvullen met zand
- Betontegels 300x300x50 mm, kleur grijs
- Aanbrengen fietsstraat, incl. aanbrengen menggrandaat, dik 250 mm
- Zie verandings-symbool voor materiaalomschrijving
- Aanbrengen containeropstelplaatsen, d.m.v. symbooltegel met rij gridtegels eromheen, kleur zwart
- Aanbrengen groen incl. opp. incl. aanvullen cunet met feelaarde, dik 500 mm
- Niet graven t.p.v. bestaande bomen

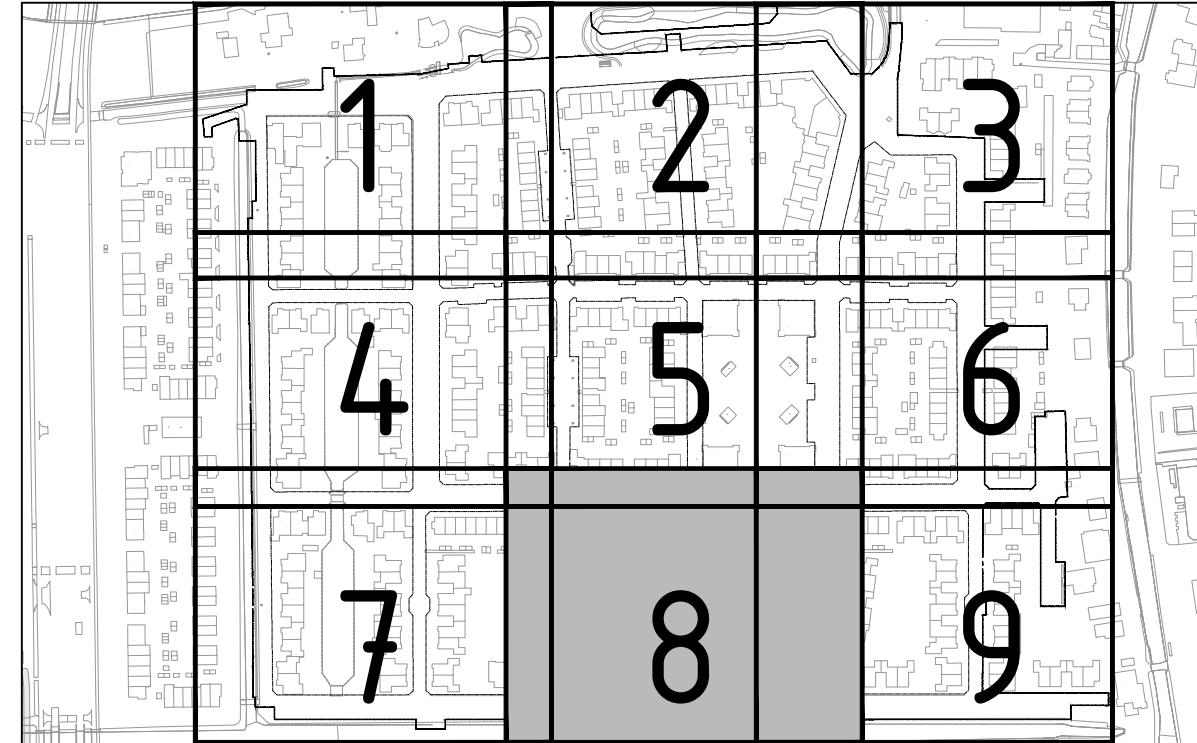

MATEN IN METERS TENZI ANDERS VERMELD
HOOGTEMATEN IN METERS TEN OPZICHT VAN N.A.P.
MATERIALEN IN MILLIMETERS TENZI ANDERS VERMELD

DE LIGGING VAN KABELS EN LEIDINGEN OP DEZE TEKENING ZIJN INDIKATIEF WEERGEGEVEN.
VOOR DE EXACTE LIGGING VAN DE KABELS EN LEIDINGEN DIENT CONTACT TE WORDEN OPGENOMEN
MET DE BETREFFENDE NETBEHEERDER. AAN DEZE TEKENING KUNNEN DAN OOK
GEEN RECHTEN WORDEN ONTLEEND. MAAS & NIENHUIS IS DAN OOK NIET AANSprakelijk VOOR
SCHADE OF HET GEVULG IS VAN HET GEBRUIK VAN DEZE TEKENING.

Werkzaamheden	Datum	Uitvoerder	Controle	Goedgekeurd
10-06-2025	10-06-2025	Div. wijzigingen	C. de Kreek	A. Paans
10-06-2025	10-06-2025	Div. wijzigingen	C. de Kreek	A. Paans
10-06-2025	10-06-2025	Div. wijzigingen na bewonersavond	C. de Kreek	A. Paans
10-06-2025	10-06-2025	Div. wijzigingen O.G.	C. de Kreek	A. Paans
10-06-2025	10-06-2025	Nieuwe KLC toegevoegd	C. de Kreek	A. Paans
10-06-2025	10-06-2025	Div. wijzigingen O.G.	C. de Kreek	A. Paans
10-06-2025	10-06-2025	Basistekening	C. de Kreek	A. Paans

Project: GROOT ONDERHOUD WEIDEBLOEMBUURT

Onderdeel: ONDERHOUDSWERKZAAMHEDEN BLAD 8 VAN 9

Datum: 10-06-2025 | Formaat: A0 | Schaal: 1:200 | Getekend: C. de Kreek | Par: A. Paans

Taken: BESTEK | Status: DEFINITIEF | Versie: 7.0 | Tekeningnummer: 21-008-01-TEK-BST-17

Opdrachtgever: Gemeente Lansingerland
Tolweg 1
2602 SB Bergschenhoek
Contactpersoon: dr. A. Bienen
Telefoonnummer: 06-4500

Maas & Nienhuis
ontwerpbureau

Lansingerland

Samenvatting
2025-06-10
06-4500