


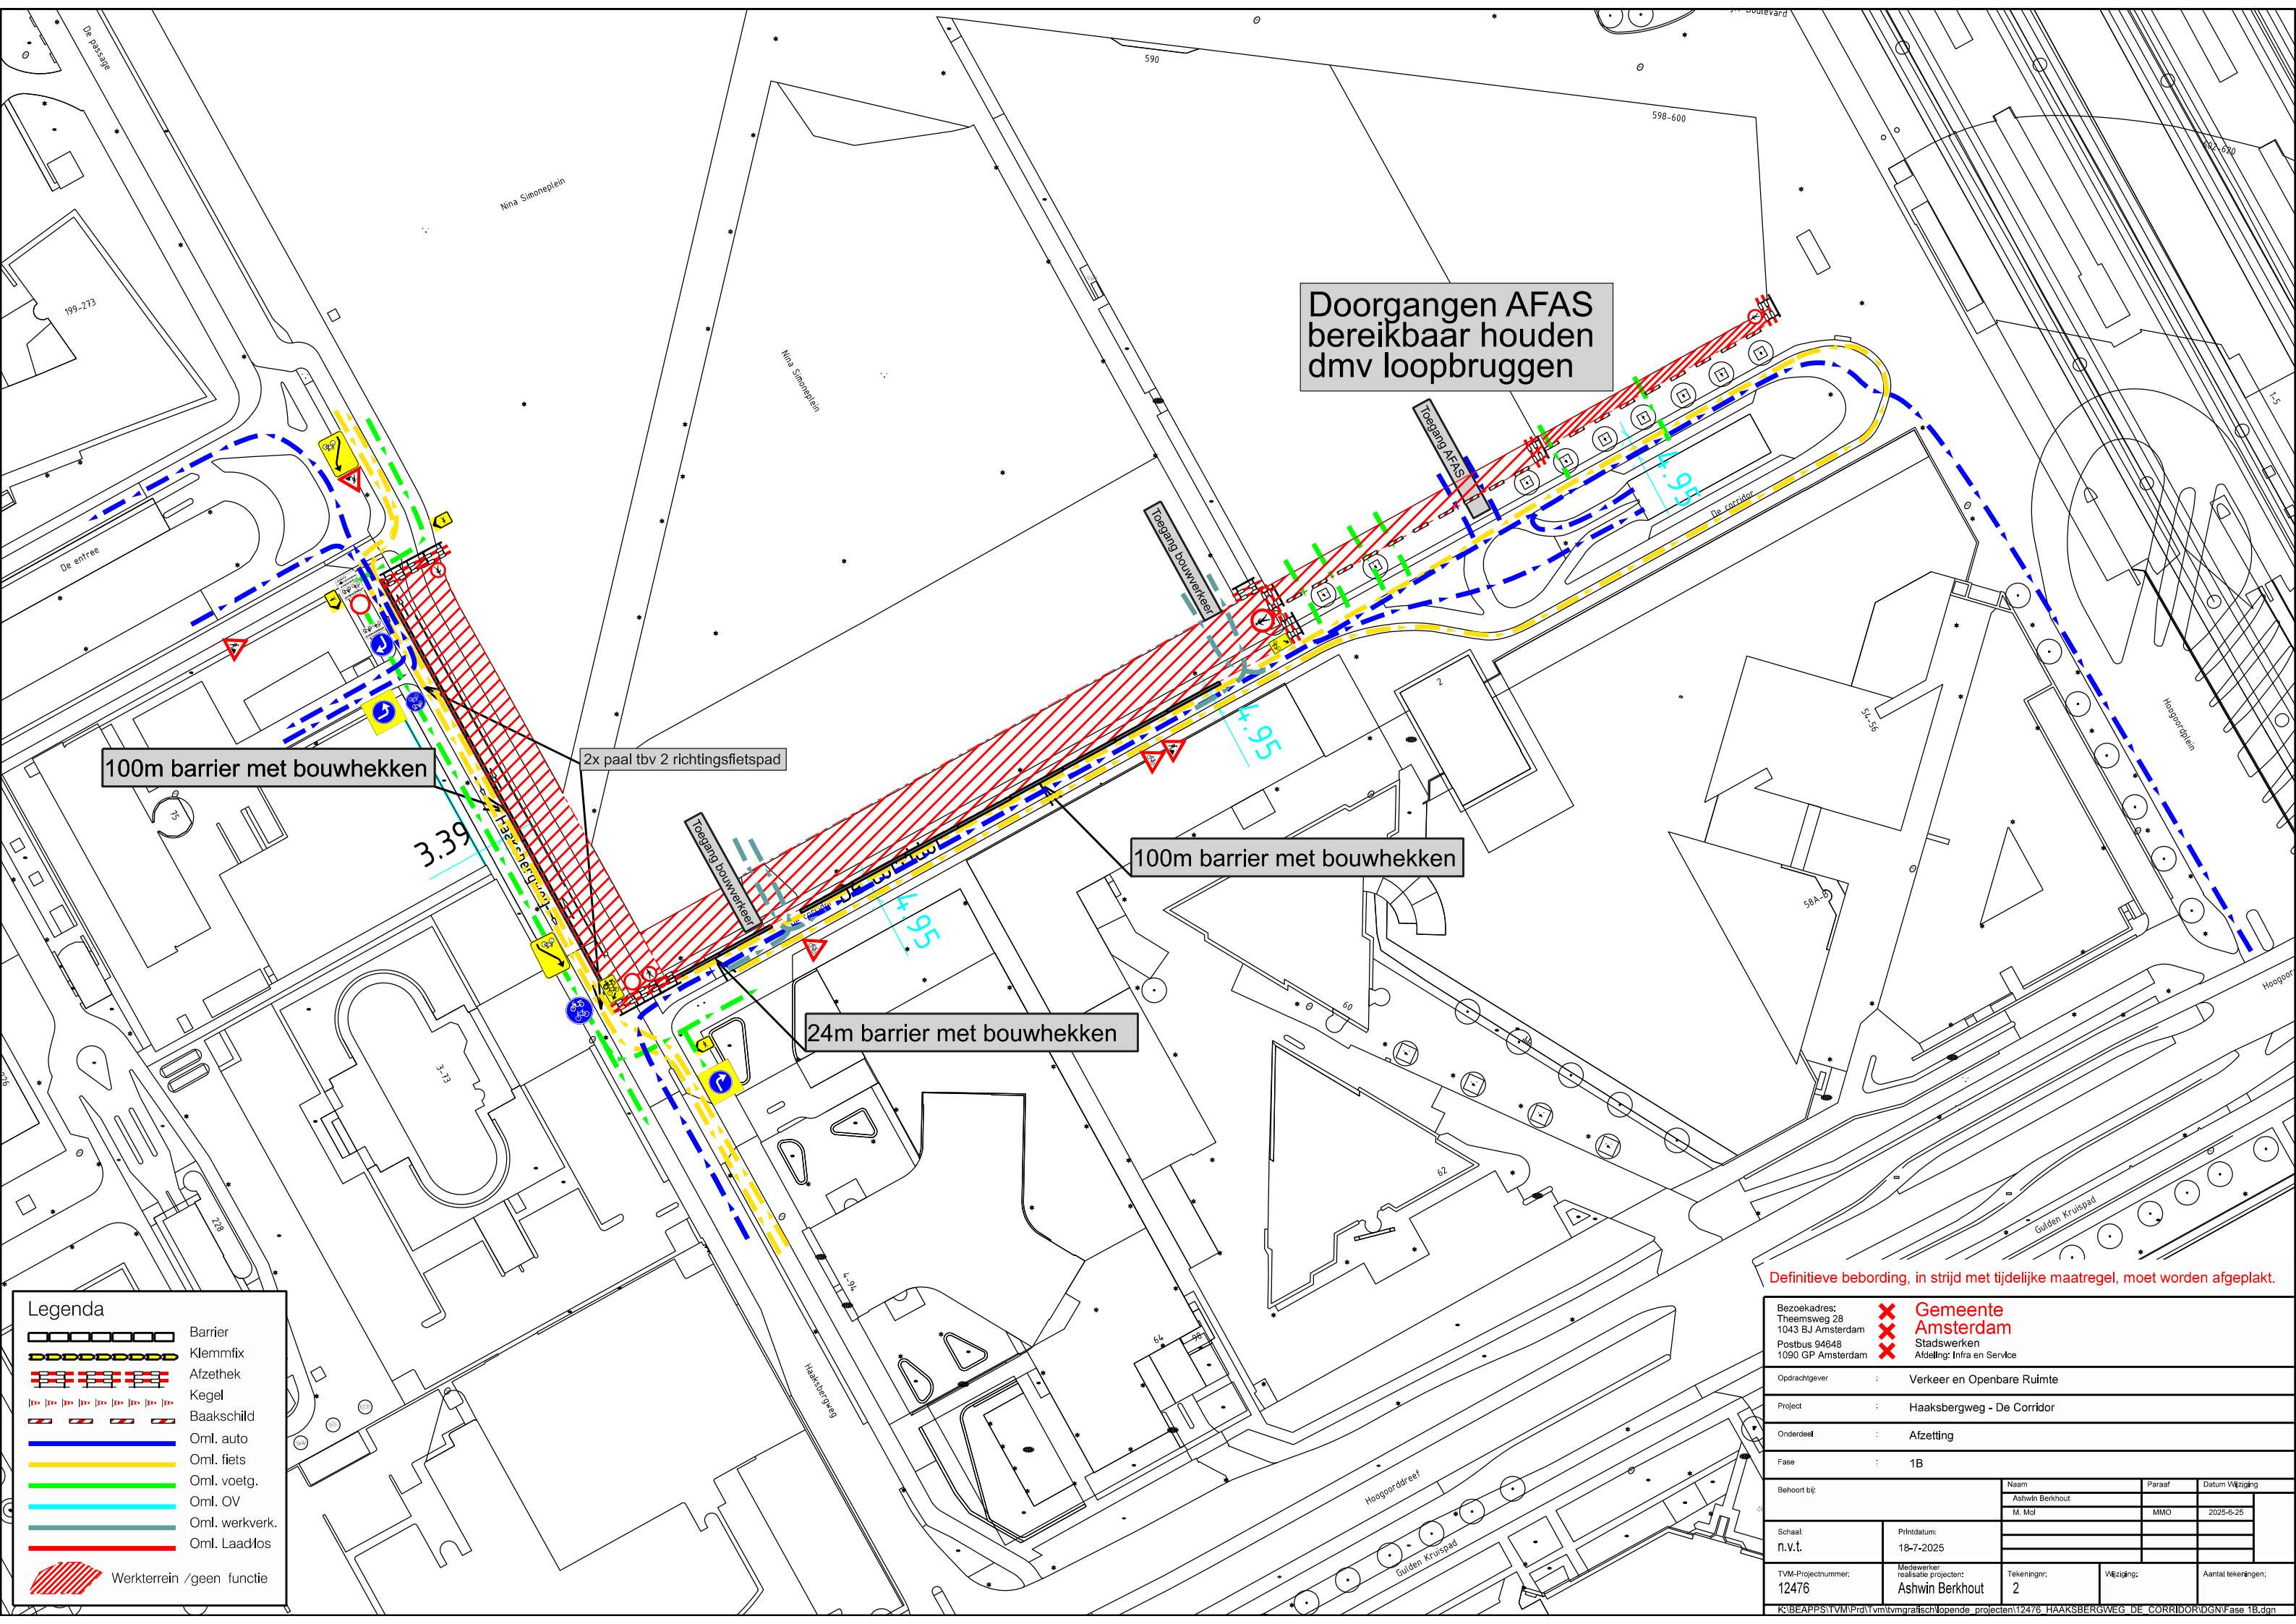

100m barrier met bouwhekken

2x paal tbv 2 richtingsfietspad

100m barrier met bouwhekken

24m barrier met bouwhekken

Doorgangen AFAS
bereikbaar houden
dmv loopbruggen

Legenda

Barrier

Klemmix

Afzethek

Kegel

Baakschild

Oml. auto

Oml. fiets

Oml. voetg.

Oml. OV

Oml. werkverk.

Oml. Laad/los

Werkterrein /geen functie

Definitieve bebording, in strijd met tijdelijke maatregel, moet worden afgeplakt.

Bezoekadres: Theemsweg 28 1043 BJ Amsterdam Postbus 94648 1090 GP Amsterdam		X Gemeente X Amsterdam X Stadswerken X Afdeling: Infra en Service	
Opdrachtgever		Verkeer en Openbare Ruimte	
Project		Haaksbergweg - De Corridor	
Onderdeel		Afzetting	
Fase		1B	
Behoort bij		Naam Ashwin Berkhout M. Mol	Paraaf MMO Datum Wijziging 2025-8-25
Schaal n.v.t.	Printdatum: 18-7-2025		
TVM-Projectnummer: 12476	Medewerker realisatie projecten: Ashwin Berkhout	Tekeningnr: 2	Wijziging: Aantal tekeningen:
K:\BEAPPS\TVM\Print\vtm\grafisch\lopende projecten\12476_HAAKSBERGWEG-DE-CORRIDOR\DGN\Fase 1B.dgn			