


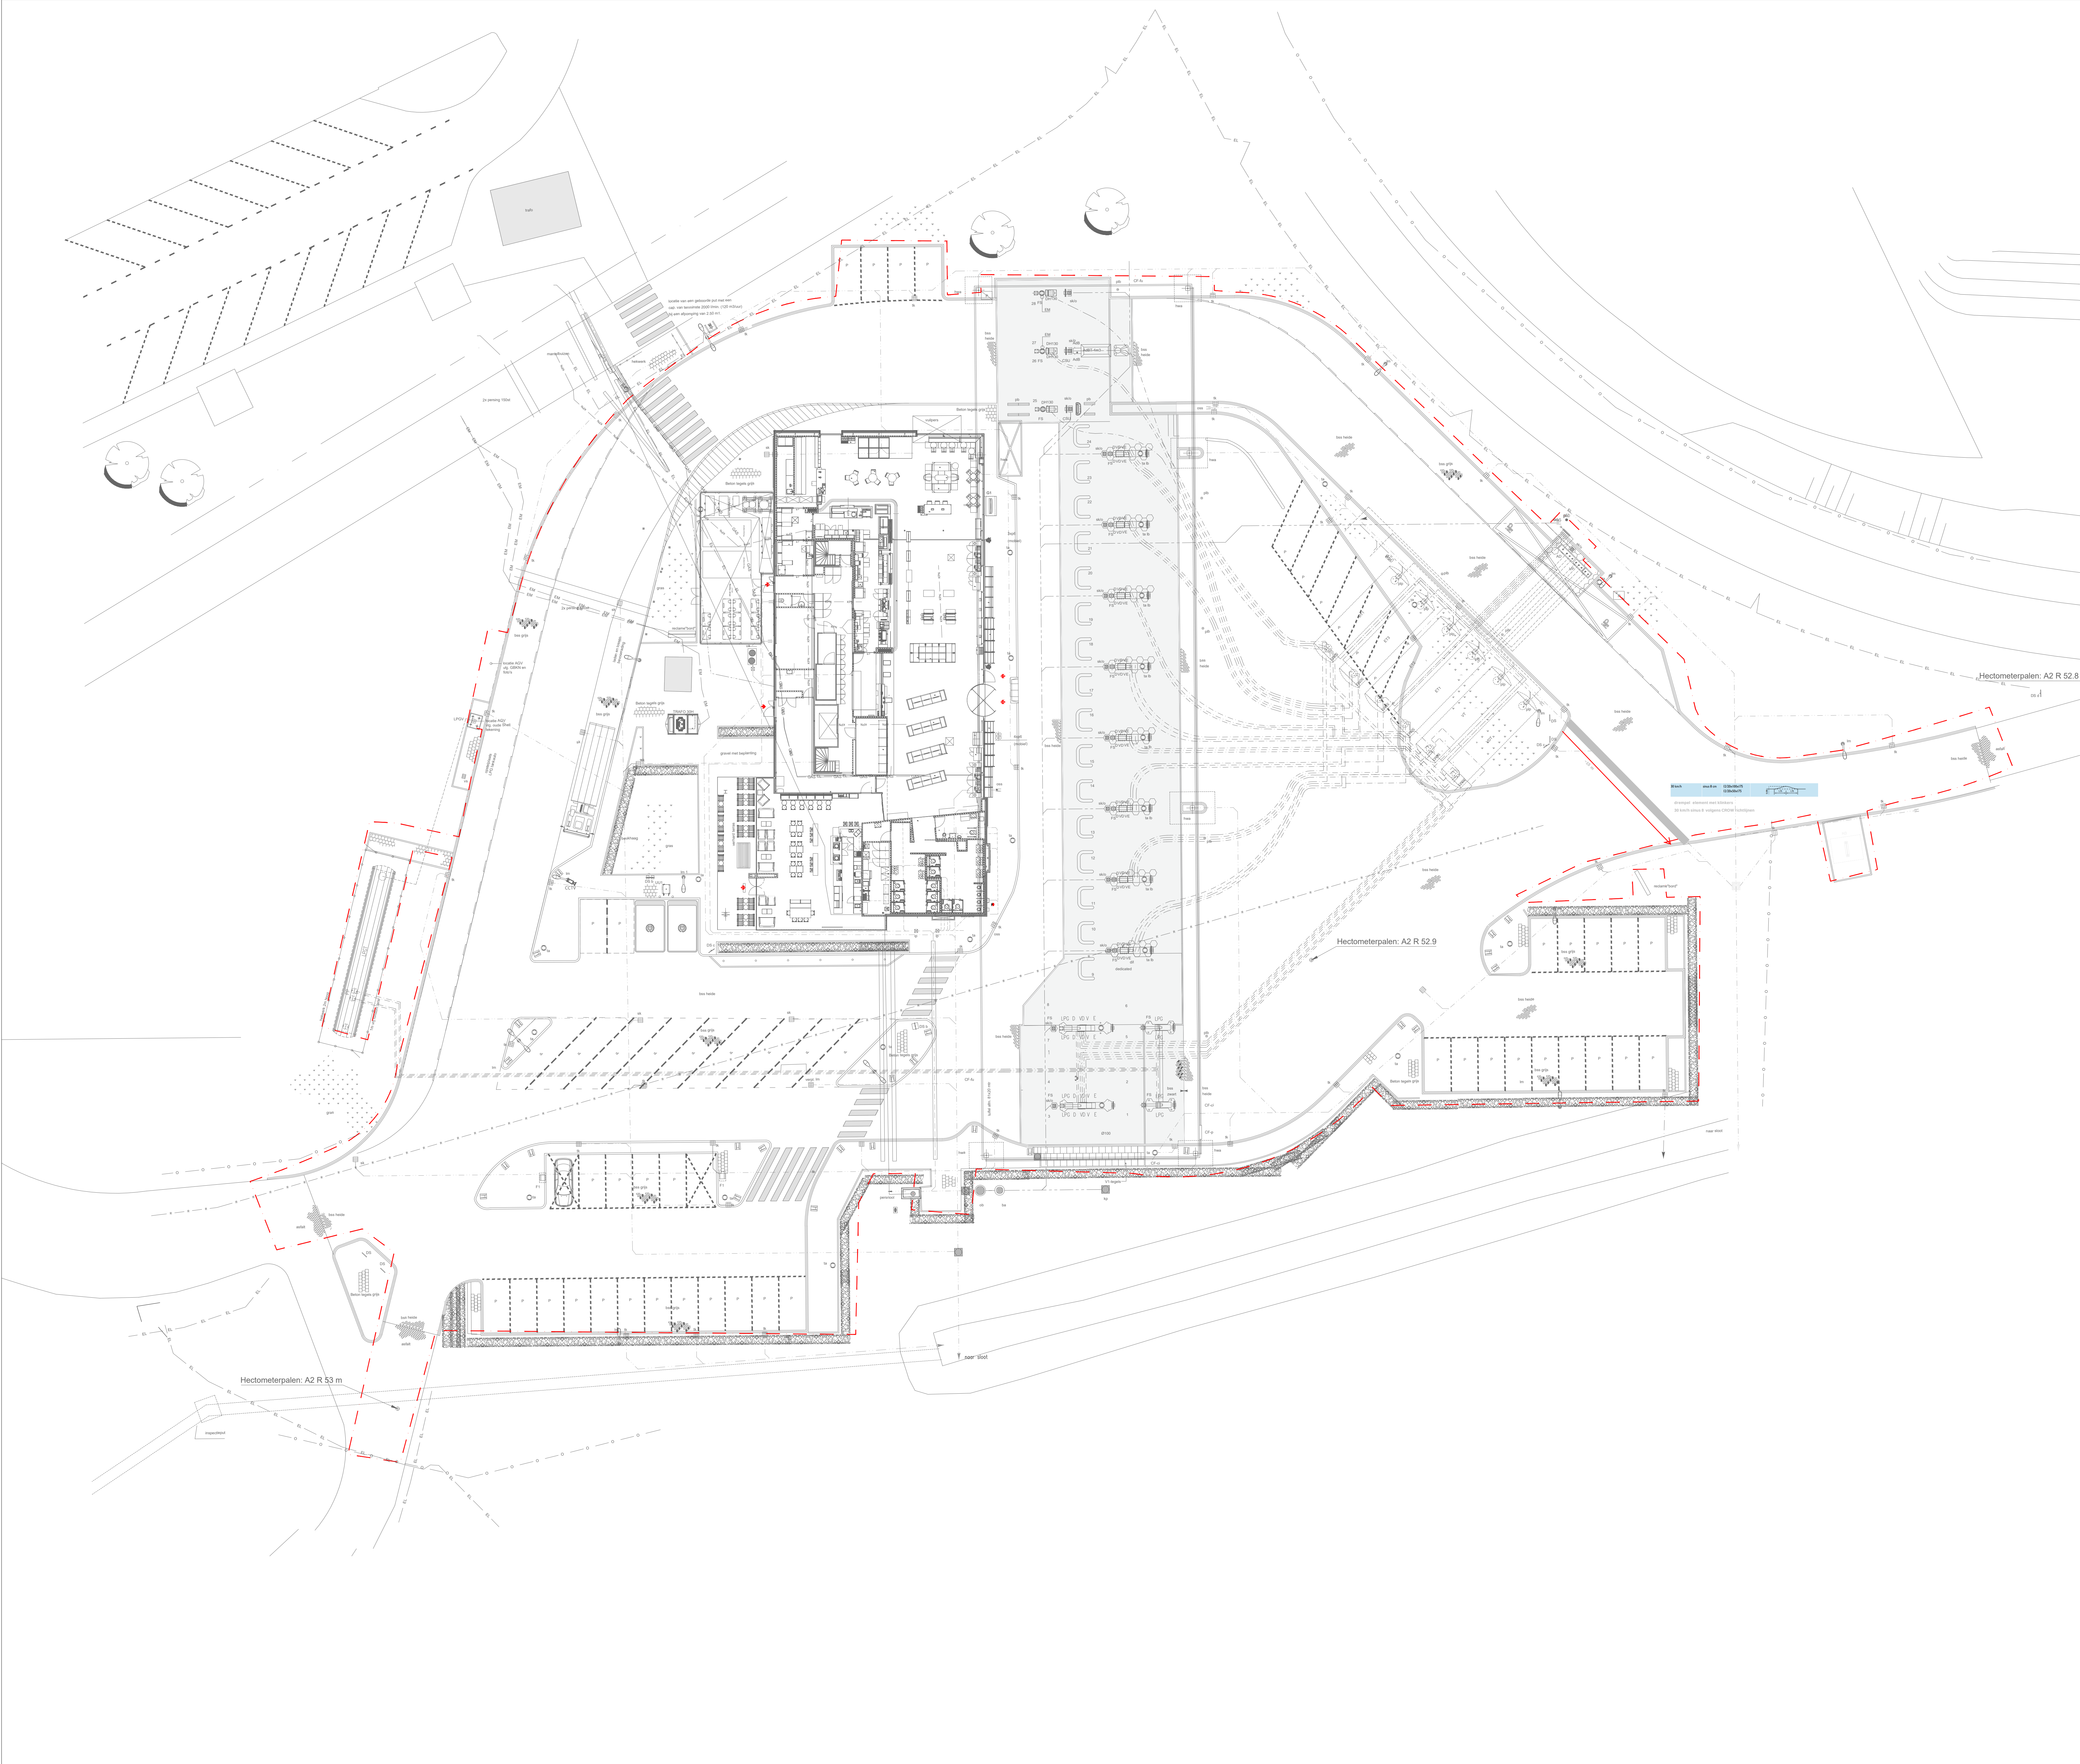

VERKLARING			
E	Euroloodvrijbenzieslang	totaal 6 stuks met 3 e.m. van 0,750 kW	
V	V-Powerbenzieslang	totaal 6 stuks met 3 e.m. van 0,750 kW	
VD	V-Powerdiesel	totaal 6 stuks met 3 e.m. van 0,750 kW	
D/DH	Diesel-slang/highspeedslang	totaal 6 stuks met 3 e.m. van 0,750 kW	
AG	Autogasafleverzuil	totaal 5/1 stuks met 2/1 e.m. van 0,750/2,20 kW	
ET	Euroloodvrijbenzietank	met een inhoud van 70m3	
VT	V-Powerbenzietank	met een inhoud van 20m3	
VDT	V-Powerdieseltank	met een inhoud van 20m3	
DT	Dieseltank	met een inhoud van 50m3	
AGT	Autogasestank	met een inhoud van 30m3	
AP	Autogasopsluistank	met een inhoud van 2,2 kW	
AGV	Autogasopsluistank	met een inhoud van 2,2 kW	
vs	Vulpuntsluurkast		
VP	Vulpunten		
AD	Aansluitpunt dampretour		
TB	Tankbeluchting		
p6	Pompuit met HDPE 050 afvoer, aangesloten op ob		
TNM	Tanknaam		
X	Pomp aangesloten op DIT		
oss	Ontstapingsstuk		
hwa	Hemelwaterafvoer		
ba 1	Bezinkselafscheider met een inhoud van 1200 l		
ba 2	Bezinkselafscheider met een inhoud van 7500 l		
ob 1	Olle-benzineafscheider met een doorstroomcapaciteit van 6 l/s		
ob 2	Olle-benzineafscheider met een doorstroomcapaciteit van 30 l/s		
kp	Kontrolepunt		
ik	Trottoarkolk		
sk	Straatkolk		
tkg	Trottoirkolk explosie veilig		
skg	Straatkolk explosie veilig		
gik	Gemeente trottoirkolk		
gsk	Gemeente straatkolk		
sk/o	Straatkolk (explosie veilig) aangesloten op olie-benzineafscheider		
gi	Goed aangesloten op olie-benzineafscheider		
ip	Inspectieput		
isp	Inspectieput gemeente		
dp	Douchepomp		
ug	Uitstortgootsteen		
gp	Gasput		
lk	Brandkraan		
ta	Tapsy afvalbak (5 stuks)		
p6	Poederbrandblusser met een inhoud van 6 kg		
P	Parkeren		
ab	Aanrijbeveiliging		
stb	Stoelbanden		
lm	Lichtmast		
lmg	Lichtmast gemeente		
bss	Betonstraalstenen		
lsv	Luzi-5 lulel boel verlicht		
1 tm 9	Pompruiming		
ct	Container		
ptb	Ptibus tbv monitoring-systeem (totaal 4 stuks)		
DIT	Dispenser Integrated Terminal / Pompaartier		
CP	Controlepaneel met elektronisch afrekenstelsel en intercom		
C	Compressor luchtvalinhoud 250 ltr., werkdruk 10 ATO, met een e.m. van 2,208 kW		
br	Brandkast		
CV	Gasgestookte wandketel nom. belasting ±50 kW met circulatiepomp		
mk	Meterkasten		
as	Automatische schufdeuren met een e.m. van 0,250 kW		
wak	Wissel en afstorkuis met een e.m. van 0,240 kW		
hd	Handendroger met een e.m. van 2,40 kW		
k	Kamer tbv washal		
mo	Monitor tbv washal		
ow	Chassis onderwaser		
P1	Pomp tbv wasmachine met een e.m. van 2,2kW + wateronderbreker inh. 350 ltr.		
P2	Pomp tbv chassiaswaser met een e.m. van 4 kW		
WM	Wasmachine met een cap. van 17,2kW (9 st. motoren)		
CV1	Gasgestookte heater tbv wasmachine		
er	Elektrisch bediende roll-over deur met een e.m. van 0,37 kW		
zy	Zandvanger		
vw	Voorwas lage drukapparaat met een e.m. 0,125 kW		
eb	Elektrische boiler inh. 10 ltr. van 2,0 kW		
mr	Motor OBR-ram met e.m. van 0,55 kW		
za	Zwenkarm met spuifans		
mi	Montinworp tpu wasbox		
wic	Walk-in cooler met een e.m. van 3,0 kW		
ki	Kruipkuis		
wmp	Watermeterput		
onl.	Ontluchting riolering		
KABELS EN LEIDINGEN			
-----	Vulleiding		
-----	Zugleiding		
-----	Dampretourleiding stage 1		
-----	Dampretourleiding stage 2		
-----	Schoonwaterriolering in P.V.C.		
-----	Vuilwaterriolering in P.V.C.		
-----	Riolering in H.D.P.E.		
VERKLARING R.V.I.			
A3	Standard spreader		
B1	Combox with leaderboard		
B2	Freestanding leaderboard		
C1	Wall mounted standard silenane sign		
D	Exit/entrance sign		
E2	Freestanding double directional/facility sign		
F1	Water/air unit		
G1	Vacuum unit		
G2	Wall mounted postersign abri		
G5	Wall mounted postersign (A0)		
H2	7m monolith 5 proc.		
K5	Freestanding carwash instruction sign reflex autowassen		
L1	Reflex sign pod		
L2	Select sign pod		
MAX. OPSLAG			
Koelvoelstof	: Magazijn	200 l	
	: Verkoopsruimte	50 l	
Antivries	: Magazijn	50 l	
	: Verkoopsruimte	20 l	
OPMERKINGEN			
RVI LEVEL : 1			
EV componenten:			
DS b - Bewegwijzering ten behoeve van oplaadstation			
DS c - Verkeersbord BW101Sp19			
DS d - RWS Richtlijn bewegwijzering 2014 published by CROW			
UU 1 - EV oplaadpunt (afmeting 85x4732mm)			
Trafo 30H - Transformatiehuisje			
CCTV - Cameratoezicht			
NOODSTOP			
Im 1 - Verlichtingsmast LED / 4 meter hoog			
VLOER LEGENDA			
-----	Beton tegels grijs		
-----	Bos Heide / Bos Grp		
-----	Voetstaple verharding (Shell LTP)		
-----	Gras		
-----	Brandweering		
-----	Overige ingangen		
Legende:			
-----	Terreingrens		
-----	KPN	Datatransport	
-----	EL	Elektricitetskabel laagspanning	
-----	EM	Elektricitetskabel middenspanning	
-----	GAS	Gasleiding	
-----	O	Overig	
-----	R	Riolering	
ab	19.12.2024	FED - Permit Package (073005)	AECOM
aa	04.11.2024	As Built (IUS 688401)	AECOM
#	10.07.2025	AS BUILT - EV Accelerator(54985)	AECOM
y	30.09.2015	Aanpassen revie naar bestaande situatie	
x	24.04.2015	Revisie naar verbouwing	
w	05.03.2015	Ramp	
Revisie	(Datum)	(Beschrijving)	
Shell Nederland Verkoopstrategie BV			Doel
Hoeveelheid			
3010 CM Nederland, Nederland			
Project			
SHELL VESTIGING "HAARLIJN"			SITUATIE TEKENING
AZ/E35 WZ 2			
3621 QG Breukelen			
Gedrukt	Gecontroleerd	Goedgekeurd	
Locatie nummer			
NL 1390			
Schaal	1 : 200	Formaat	A0++
Blad	1	Rev	ab
Datum			19.12.2024
Project Fase			As Built