


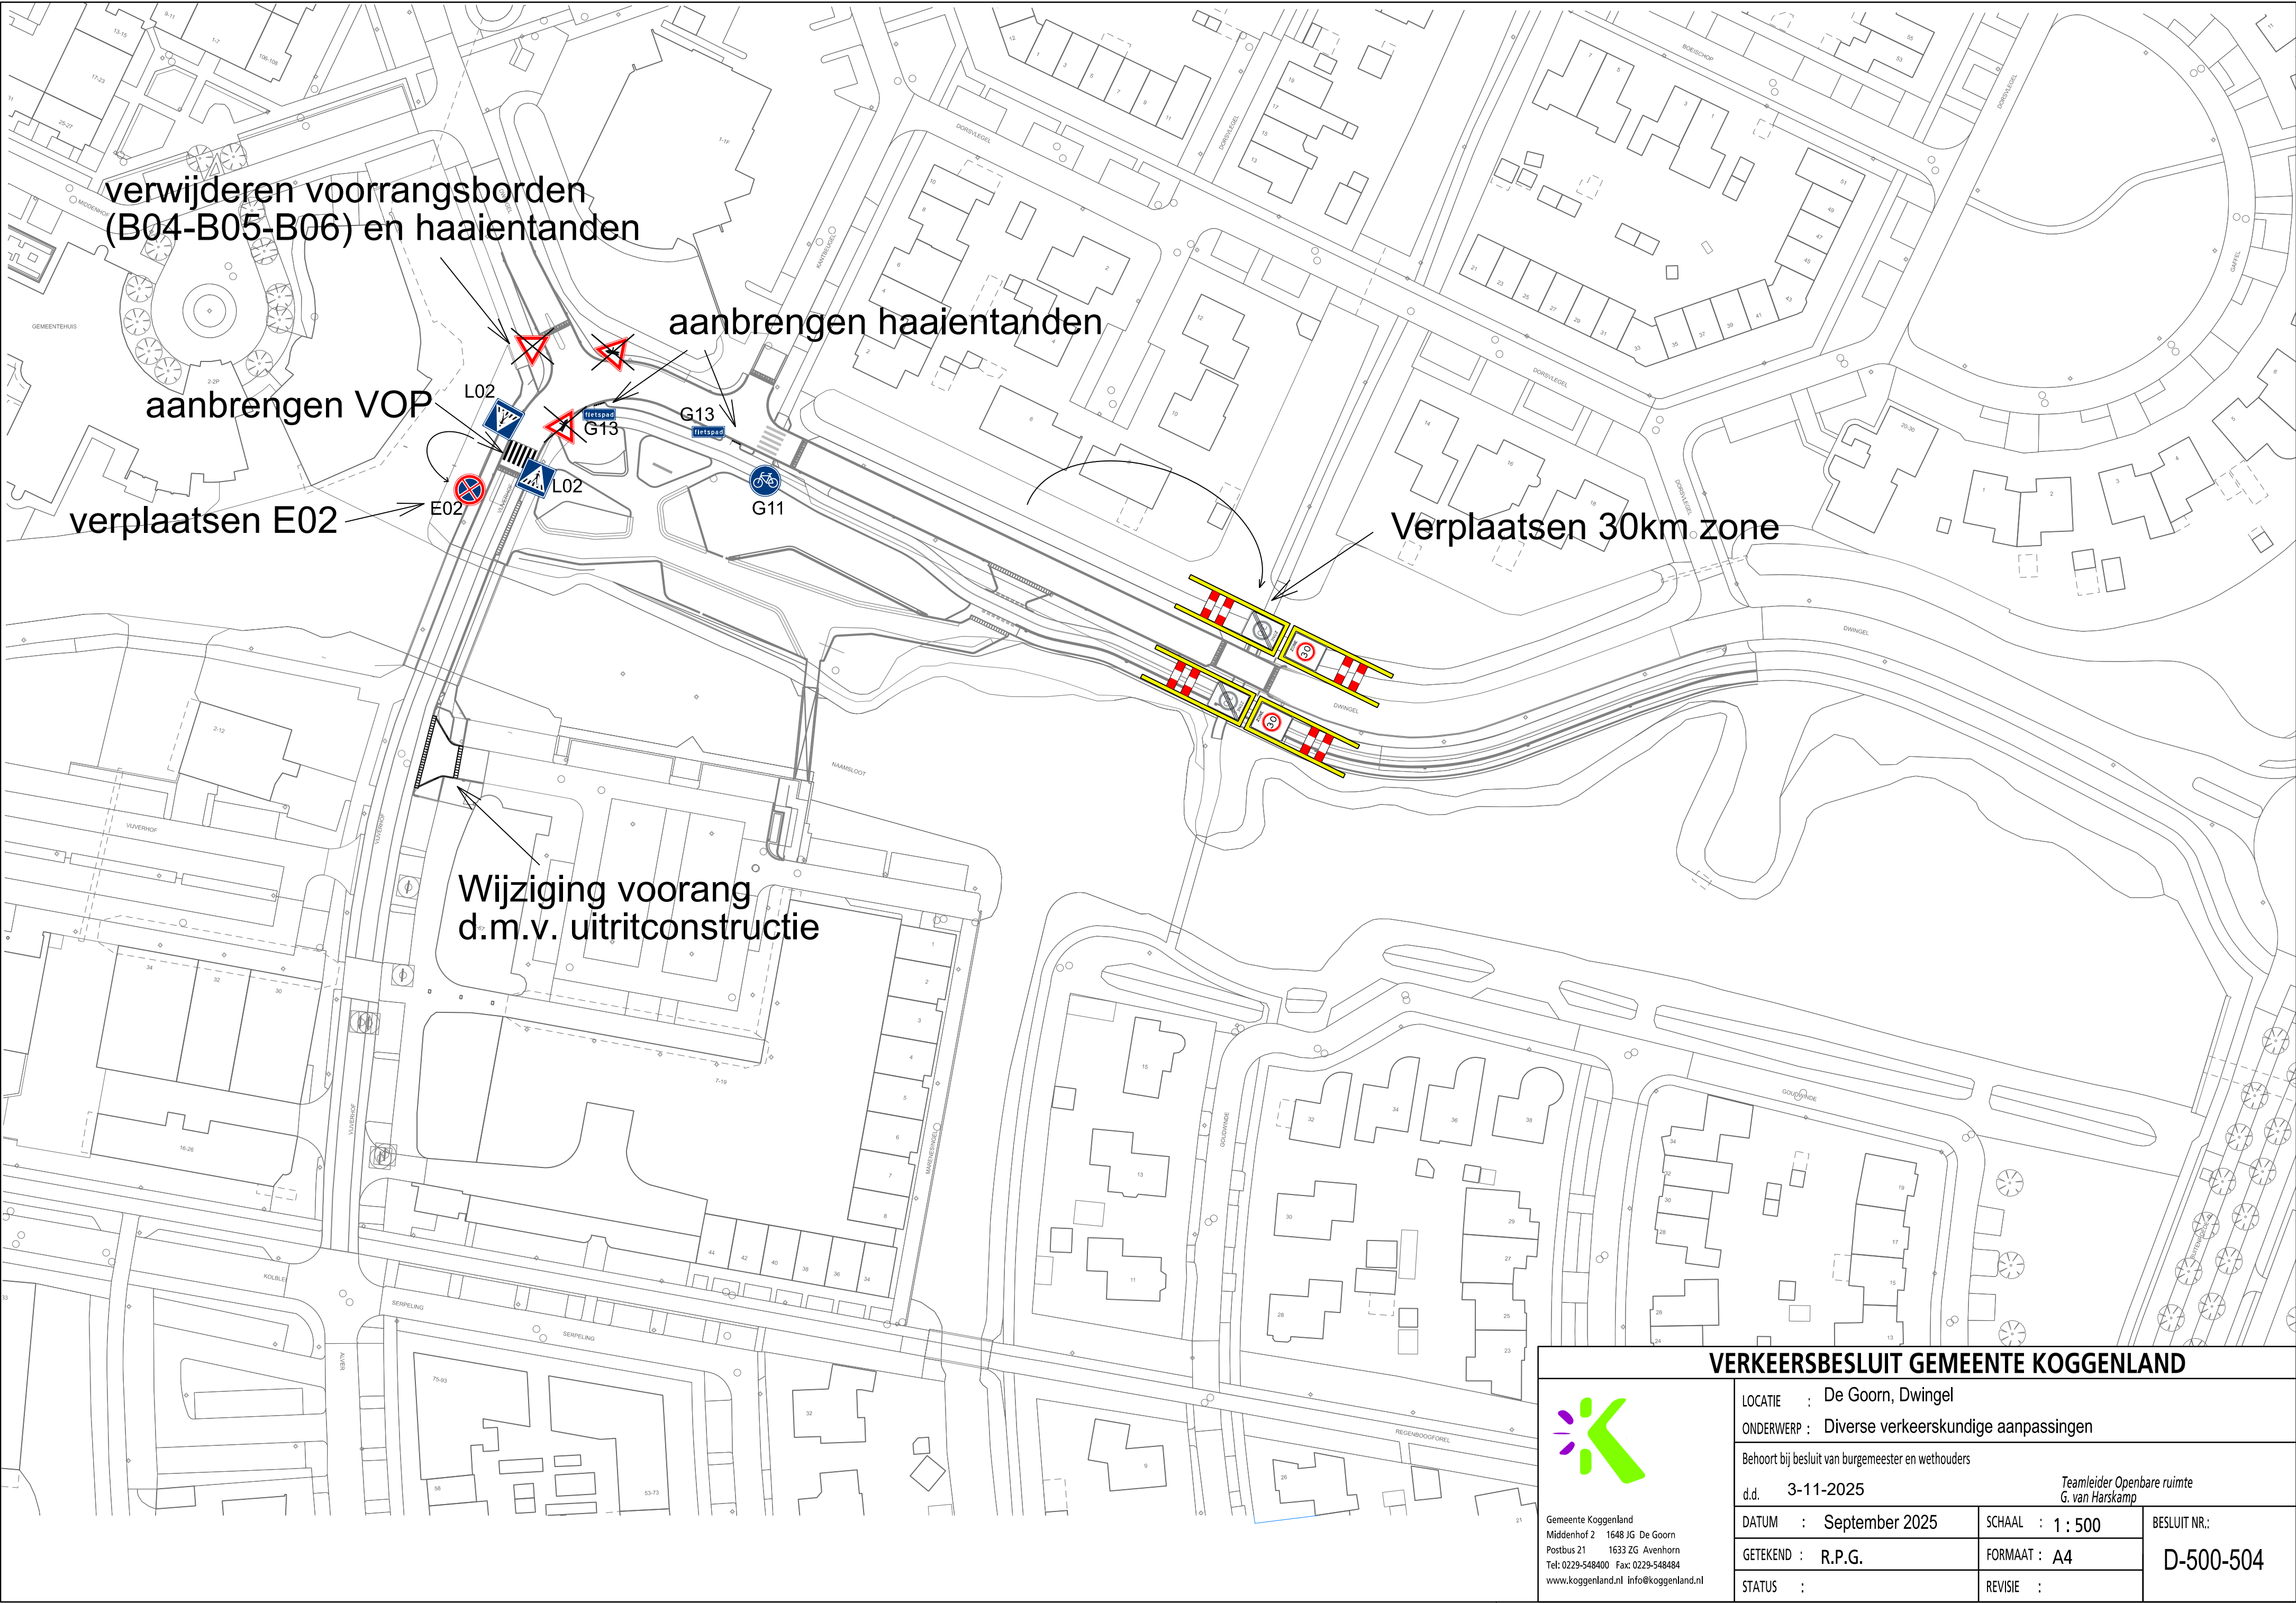

VERKEERSBESLUIT GEMEENTE KOGGENLAND				
 Gemeente Koggenland Middenhof 2 1648 JG De Goorn Postbus 21 1633 ZG Avenhorn Tel: 0229-548400 Fax: 0229-548484 www.koggenland.nl info@koggenland.nl	LOCATIE : De Goorn, Dwingel			
	ONDERWERP : Diverse verkeerskundige aanpassingen			
	Behoort bij besluit van burgemeester en wethouders			
	d.d. 3-11-2025		Teamleider Openbare ruimte G. van Harskamp	
	DATUM : September 2025	SCHAAL : 1 : 500	BESLUIT NR.: D-500-504	
GETEKEND : R.P.G.		FORMAAT : A4		
STATUS :		REVISIE :		