




Bestaande muur openbreken
op metselen met een hoek naar binnen.
Van vrijkomende of gelijkwaardige
stenen.

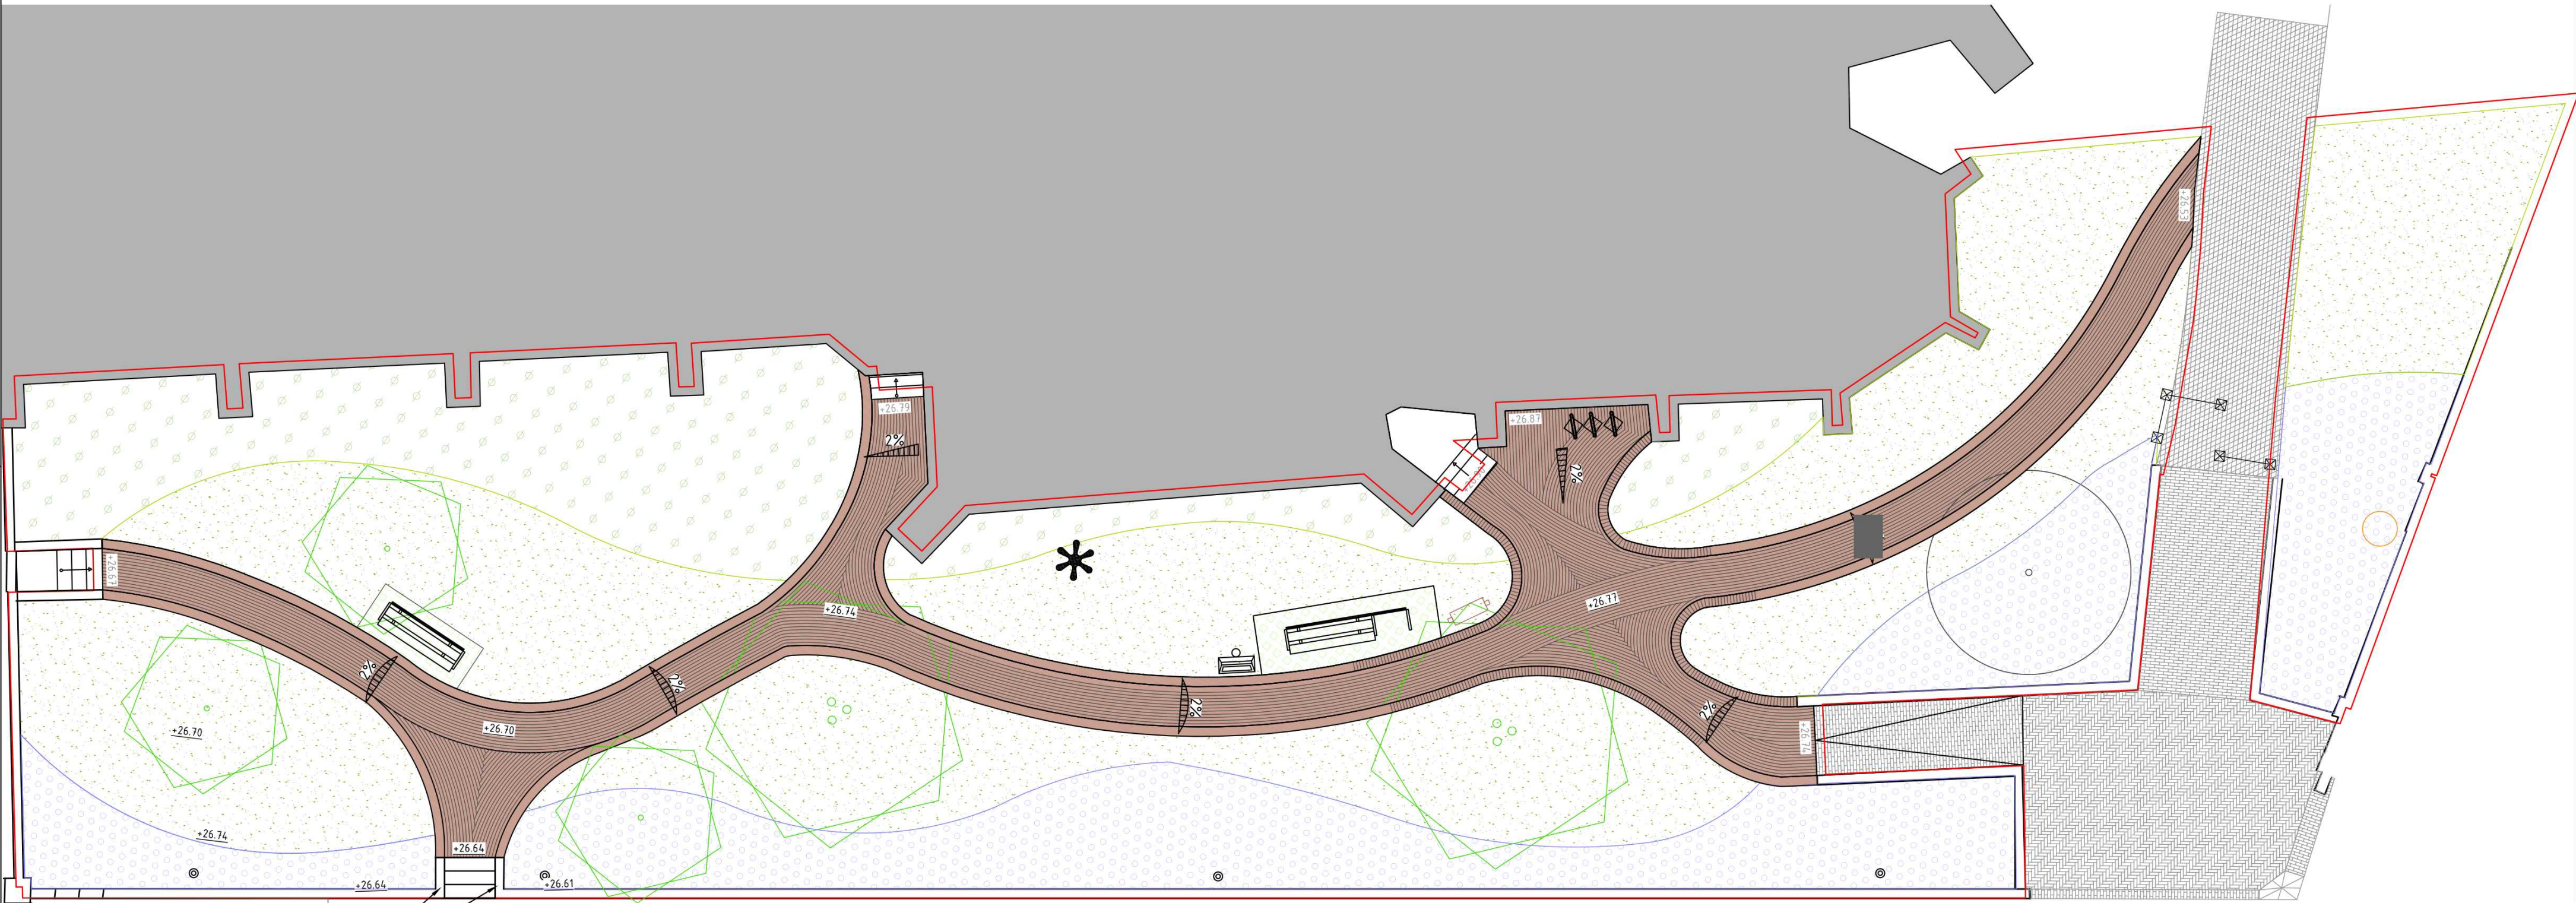

Overzichtstekening
schaal 1:100

LEGENDA

Algemeen

- werkgrens / projectgrens
- hoofdgebouw
- muur, bestaand
- peilmaat in meters tov NAP
- nieuwe peilmaat in meters tov NAP
- trap
- hellingbaan, bestaand
- afschotprofiel, incl. percentage

Verhardingen

- asfaltverharding, bestaand
- straatbaksteen, bestaand, dikformaat halfsteensverband,
- straatbaksteen, bestaand, dikformaat elleboogverband
- straatbaksteen, hergebruikt, dikformaat stromenverband
- rollaag, straatbaksteen, hergebruikt, dikformaat
- grasbetontegel, type: Flood Twin, materiaal: Reduton, afm: 150x300x100 mm, lev: Park Positive
- bloktrede, materiaal: natuursteen, afm. 300x1.000x300 mm, (gelijk aan bestaande trapelementen)


Beplanting

- boom, bestaand
- boom, soort en maat volgens beplantingsplan
- meerstammige boom, soort en maat volgens beplantingsplan
- heesters, soort en maat volgens beplantingsplan
- vaste planten, soort en maat volgens beplantingsplan
- gazon, type volgens beplantingsplan

Inrichting

- hekwerk, bestaand
- paaltop, bestaand
- bank, type: chat seniorenbank, lengte: 1900 mm, kleur: RAL 7016, lev: Grijsen
- bank, type: chat seniorenbank, met mindervalide plaats, lengte: 2800 mm, kleur: RAL 7016, lev: Grijsen
- afvalbak, type: constructo 72, kleur: RAL 7016, lev: Grijsen
- fietsenrek, type: square enkel, afm: 60x530x900 mm (lxbxh), kleur: RAL 7016, lev: Grijsen
- beeld
- Bord, type: lessenaar, afmeting: 800x600 mm, materiaal: eikenhout, lev: Jaap

TECHNISCHE GEGEVENS:				
- Alle maten in meters, tenzij anders vermeld.				
- Alle hoogtepeilen in meters t.o.v. NAP, tenzij anders vermeld.				
- Alle maten en peilen in werk controleren.				
- Afwijkingen in maten en peilen terstond schriftelijk melden aan de directie.				
GEGEVENS ONDERGROND:				
- Ondergrond (terrein) aangeleverd door :				
- Ondergrond (gebouw) aangeleverd door :				
- Hoogtepeilen aangeleverd door :				
- Gegevens daklast:				
- WNB check:				
- Datum (oriënterende) klik:				
- Inmeting:				
- Controle STV (alleen bij speelprojecten):				
Schellekens Totaalprojecten, d.d. 02-12-2024 (Bestaand terrein Kerkstraat Deurne.dwg)				
Schellekens Totaalprojecten, d.d. 02-12-2024 (Bestaand terrein Kerkstraat Deurne.dwg)				
Schellekens Totaalprojecten, d.d. 02-12-2024 (Bestaand terrein Kerkstraat Deurne.dwg)				
Niet van toepassing				
Nog aanvragen				
Donker Design, d.d. 03-12-2024 (240377_KLIC.dwg)				
Schellekens Totaalprojecten, d.d. 02-12-2024 (Bestaand terrein Kerkstraat Deurne.dwg)				
Niet van toepassing				
VERSIE	DATUM	STATUS	OMSCHRIJVING WJZIGING	CONTROLE
01	18-12-2024	Definitief	SO naar DO	JWA/MMS
02	30-07-2025	Definitief	Aanpassing DO o.b.v. feedback gemeente	MMS

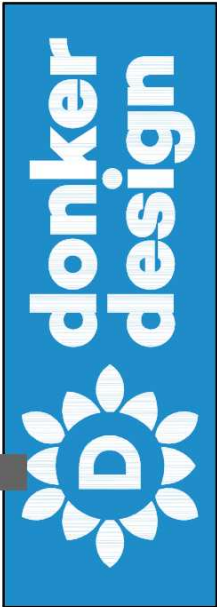

Opdrachtgever: Gemeente Deurne
Project : Herinrichting zijtuin Sint Willibrorduskerk Deurne
Projectadres : Markt 9, 5751 BE Deurne
Fase : Definitiefontwerp
Onderdeel : Overzichtstekening

Klantnummer	: 911021	Datum	: 12-08-2025	Contactpersoon	:
Projectnummer	: 240377	Schaal	: 1:100	Ontwerper	:
Tekeningnummer	: 240377_DO_ONT_01	Formaat	: A2	Tekenaar	:
		Blad	: 1 van 3	Gecontroleerd	: