


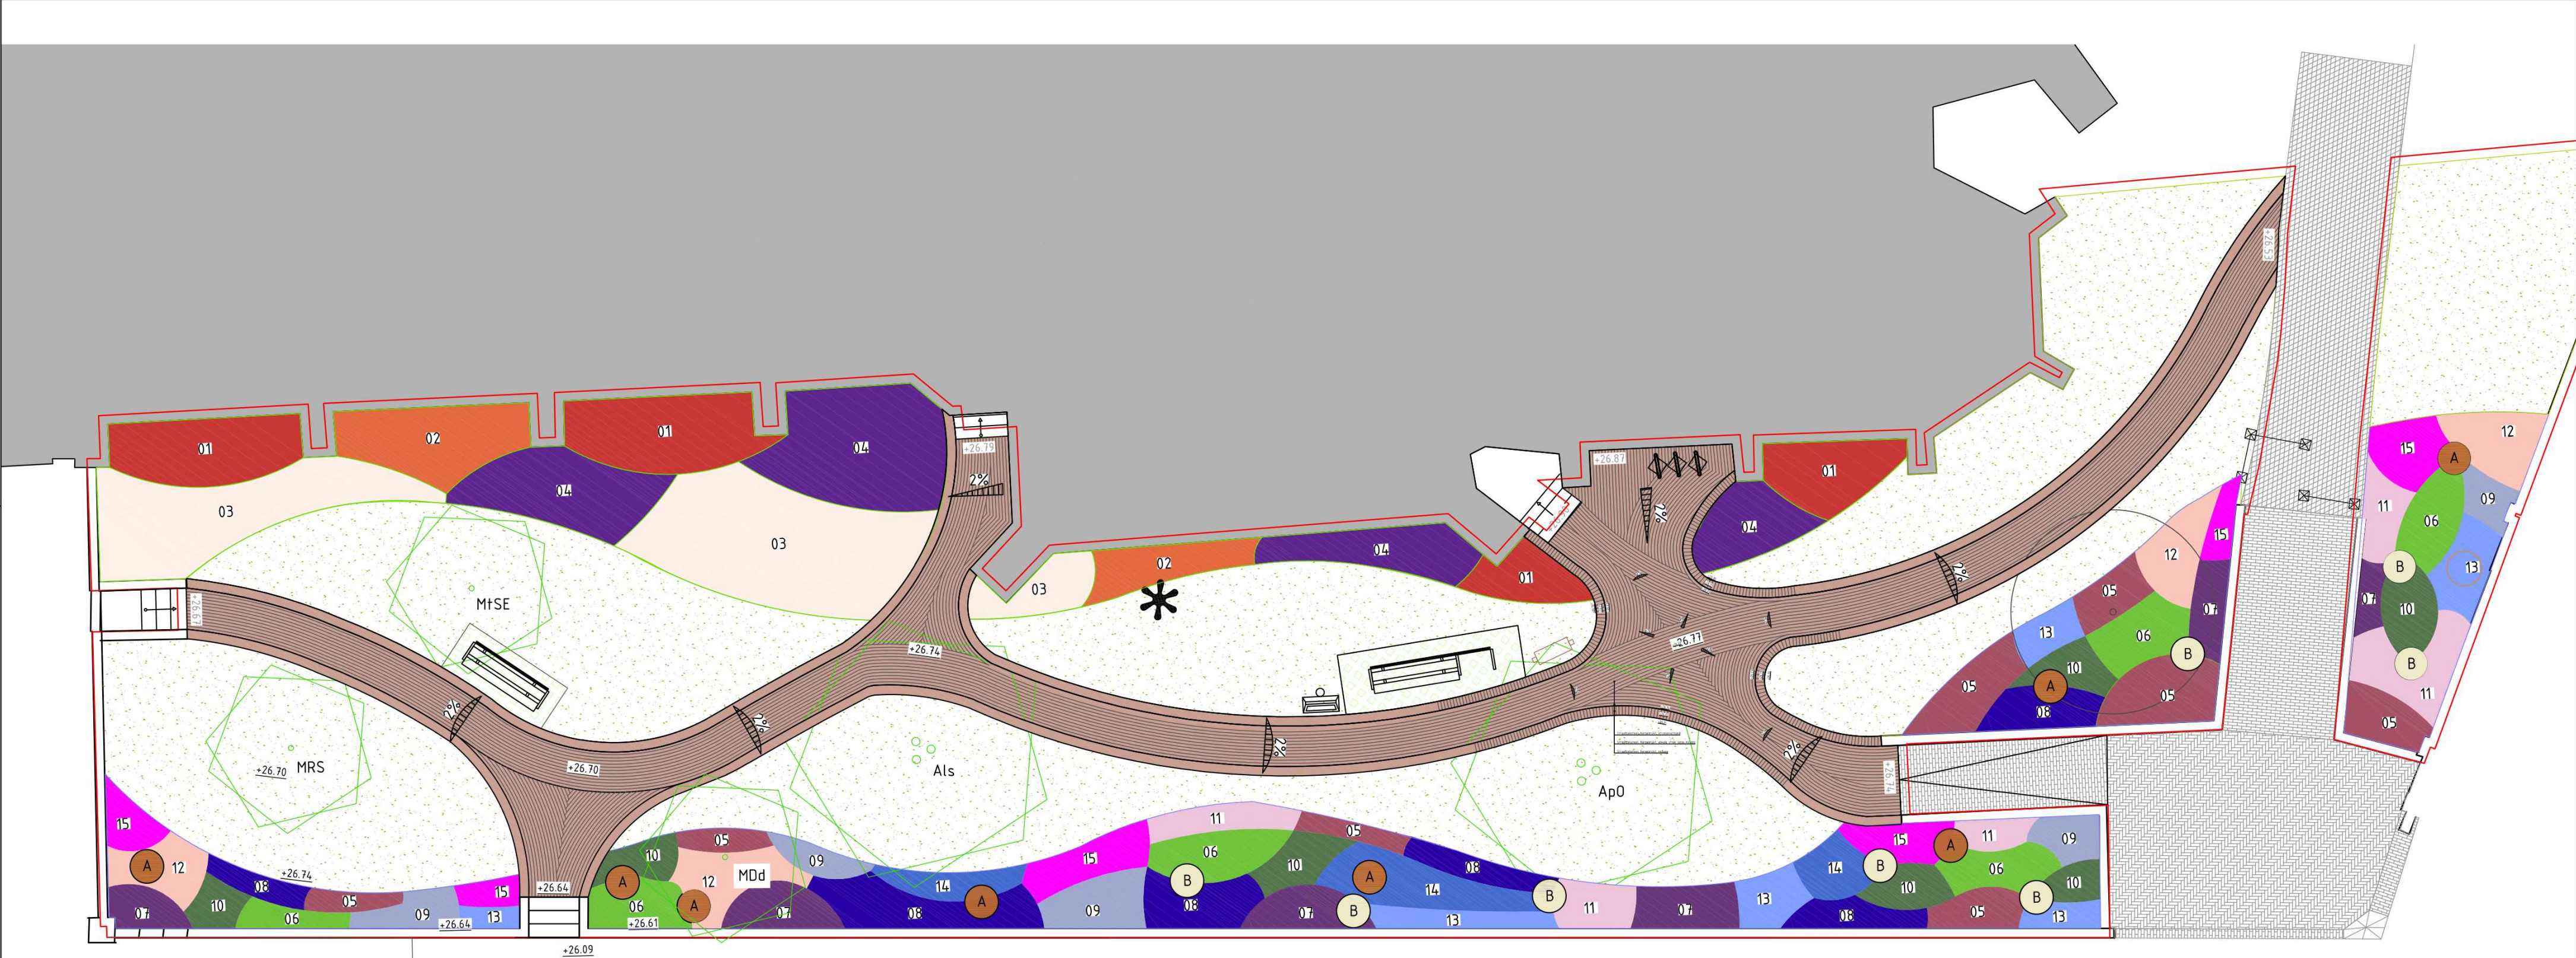

Beplantingsplan
schaal 1:100

LEGENDA

- Algemeen
- werkgrens / projectgrens
 - hoofdgebouw
 - muur, bestaand
 - peilmaat in meters tov NAP
 - nieuwe peilmaat in meters tov NAP
 - trap
 - hellingbaan, bestaand
 - afschotprofiel, incl. percentage

- Beplanting
- boom bestaand
 - boom nieuw
 - meerstammige boom nieuw
 - vakbeplanting van heesters en vaste planten
 - solitaire in vakbeplanting vaste planten
 - 01 codering beplanting
 - M5 gazon

- Bomen
- Ap0 Acer palmatum 'Osakazuki' Japanse esdoorn
 - Als Amelanchier laevis Drents krentenboompje
 - MtSE Malus toringo 'Sargent's Elegant' sierappel

- MRS Malus 'Red Sentinel' sierappel
- MDd Malus 'David' sierappel

Vakbeplanting heesters

- 01 Aronia Biljard appelbes
- 02 Cornus sericea 'Kelsey' kornoelje
- 03 Hydrangea macrophylla 'Madame Emile Mouliere' hortensia
- 04 Syringa meyeri 'Palibin' dwerg sering

Vakbeplanting vaste planten

- A Foeniculum vulgare 'Giant Bronze' venkel
- B Echinacea purpurea 'Alba' zonnehoed
- 05 Epimedium rubrum elfenbloem

- 06 Carex foliosissima 'Irish Green' zegge
- 07 Liriope muscari leliegras
- 08 Viola odorata- maarts viooltje
- 09 Iris siberica 'Blue King'- baardloze lis
- 09 Salvia officinalis Salie
- 10 Rosmarinus officinalis rozemarijn
- 11 Thymus vulgaris tijm
- 12 Rodgersia pinnata schout-bij-nacht
- 13 Brunnera macrophylla 'Variegata' Kaukasische vergeet-mij-niet
- 14 Echinops bannaticus 'Taplow Blue' kogeldistel
- 15 Geranium cantabrigiense 'Karmina' ooievaarsbek

TECHNISCHE GEGEVENS:			
- Alle maten in meters, tenzij anders vermeld.			
- Alle hoogtepeilen in meters t.o.v. NAP, tenzij anders vermeld.			
- Alle maten en peilen in werk controleren.			
- Afwijkingen in maten en peilen terstond schriftelijk melden aan de directie.			
GEGEVENS ONDERGROND:			
- Ondergrond (terrein) aangeleverd door :			
- Ondergrond (gebouw) aangeleverd door :			
- Hoogtepeilen aangeleverd door :			
- Gegevens daklast:			
- WNB check:			
- Datum (oriënterende) klik:			
- Inmeting:			
- Controle STV (alleen bij speelprojecten):			
Schellekens Totaalprojecten, d.d. 02-12-2024 (Bestaand terrein Kerkstraat Deurne.dwg)			
Schellekens Totaalprojecten, d.d. 02-12-2024 (Bestaand terrein Kerkstraat Deurne.dwg)			
Schellekens Totaalprojecten, d.d. 02-12-2024 (Bestaand terrein Kerkstraat Deurne.dwg)			
Niet van toepassing			
Nog aanvragen			
Donker Design, d.d. 03-12-2024 (240377_KLIC.dwg)			
Schellekens Totaalprojecten, d.d. 02-12-2024 (Bestaand terrein Kerkstraat Deurne.dwg)			
Niet van toepassing			
VERSIE	DATUM	STATUS	OMSCHRIJVING WIZIGING
01	18-12-2024	Definitief	SO naar DO
02	07-08-2025	Definitief	Aanpassing DO o.b.v. feedback gemeente
			CONTROLE
			JWA/MMS
			JVN

donker design

Opdrachtgever: Gemeente Deurne

Project : Herinrichting zijtuin Sint Willibrorduskerk Deurne

Projectadres : Markt 9, 5751 BE Deurne

Fase : Definitief ontwerp

Onderdeel : Beplantingsplan

Klantnummer : 911021

Datum : 14-08-2025

Contactpersoon :

Projectnummer : 240377

Schaal : 1:100

Ontwerper :

Tekeningnummer : 240377_DO_BEP_02

Formaat : A2

Tekenaar :

Blad : 2 van 3

Gecontroleerd :