

Renvooi algemeen : ZIE DOCUMENT: DO.40.renvooi

Certificaties van de verschillende bouwmaterialen en bouwonderdelen zullen tijdens de uitvoeringsfase aan de gemeente door de aannemer worden voorgelegd, voor de start van de werkzaamheden van het betreffende onderdeel.

Het bouwveiligheidsplan en het bouwplaatsinrichtingsplan zal voor de start van de bouwwerkzaamheden eveneens ter goedkeuring aan u door de aannemer worden voorgelegd.

Uitgangspunten:
Rc-waarden volgens rapport adviseur PH bouwadvies (BENG, RC, Bouwbesluit) en Energiebouwadvies (MPO). Gevelgeluidswering (buiten) volgens rapporten DGMF. Geluidabsorberende materialen (binnen) volgens rapport PH bouwadvies (nagalm).

In de gevel voorkomende constructieonderdelen, die volgens NEN 5087 behoren tot de voor inbrekers bereikbare zone, voldoen aan weerstandklasse 2 volgens NEN 5096.


Hoofdtoegang gebouw is van buitenaf uitsluitend met sleutel te openen en van binnenuit zonder los voorwerp te openen, en vanuit woningen dmv communicatie/video/bel systeem.

Toegangen van verblijfsruimten, toiletruimten, badruimten, bergruimten en buitenruimten hebben een vrije doorgang met een breedte $\geq 850\text{mm}$ en vrije hoogte van $\geq 2300\text{mm}$.

- Renvooi materialen

 - beton (t.p.g)
 - kalkzandsteen
 - geïsoleerde dakplaat
 - gevelmetselwerk
 - vuil metselwerk + hardsteen
 - geïsoleerde voorzetwand
 - woningscheidende wand 300
 - lichte scheidingswand
- Renvooi brandveiligheid

 - brandscheiding WBDBO 30 +R200 (inclusief doorvoeren)
 - brandscheiding WBDBO 60 +R200 (inclusief doorvoeren)

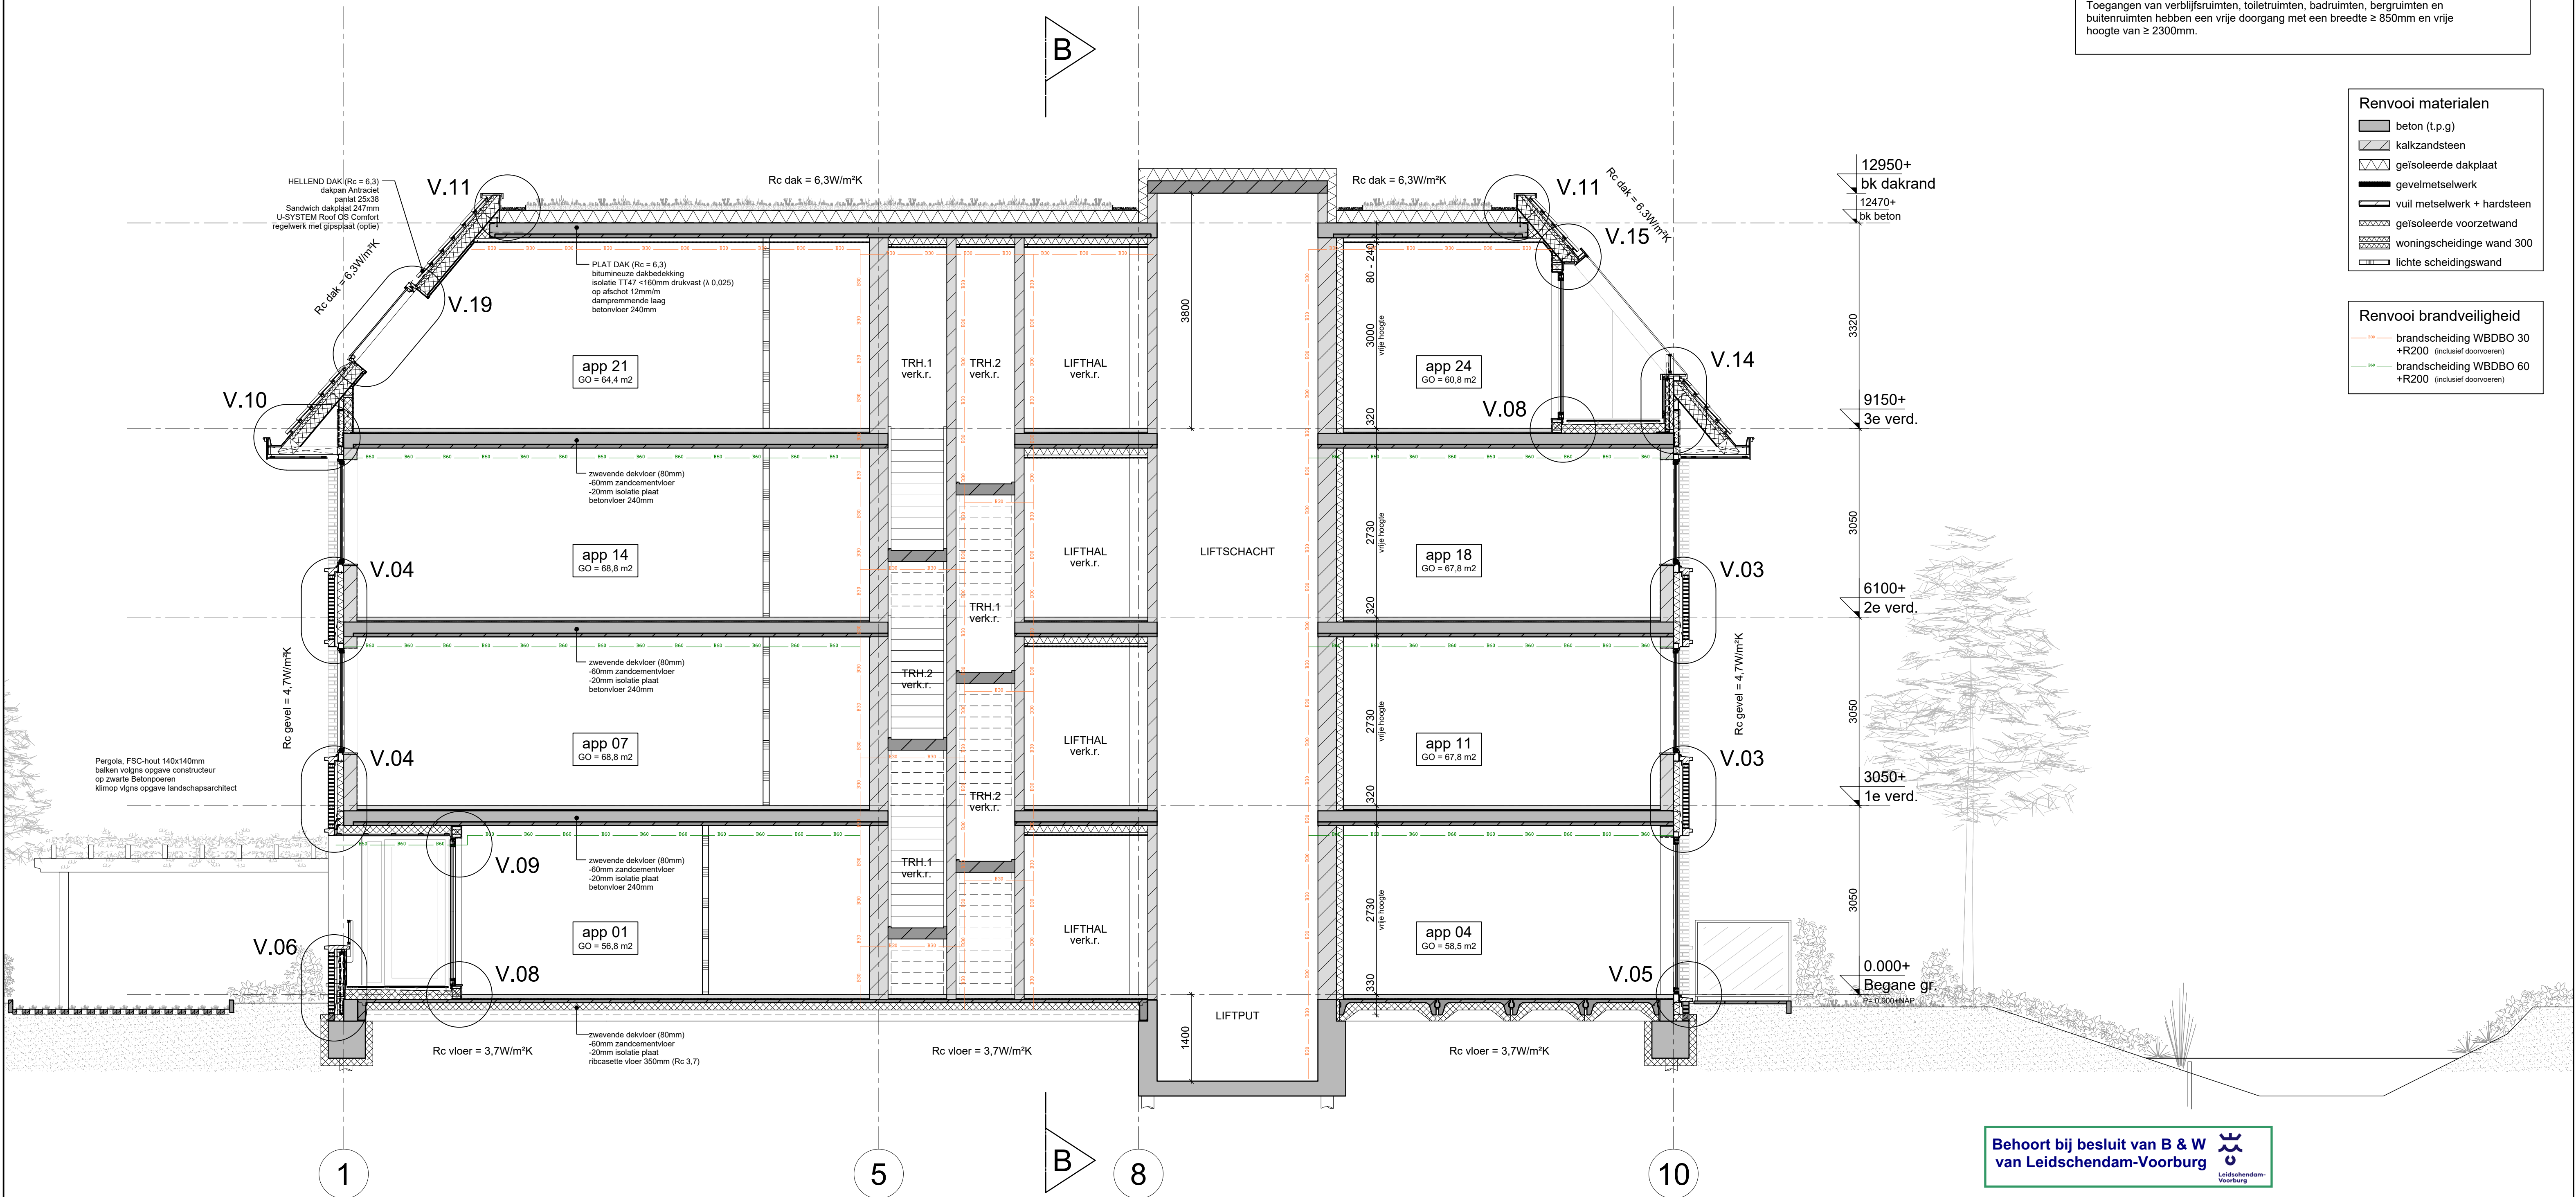

Doorsnede A-A

Dwarsdoorsnede

Behoort bij besluit van B & W van Leidschendam-Voorburg



WILZIGING
A 13-09-2024
B 25-10-2024

OPMERKING
opn. constructeur verwerkt

SCHAAL 1:50
FORMAAT A1
PROJECTNR. 21-1119
BESTAND 21-1119_DO.02
DATUM 29-08-2024

PROJECT
Oosteinde 241 t/m 245
2271 EG Voorburg

ONDERDEEL
Doorsnede AA
Dwarsdoorsnede

FASE
omgevingsvergunning
STATUS
definitief

BLAD: FASE / ONDERDEEL / VOLGNR / WIJZ
DO.02.01 B

Renvooi algemeen : ZIE DOCUMENT: DO.40.renvooi

Certificaties van de verschillende bouwmaterialen en bouwonderdelen zullen tijdens de uitvoeringsfase aan de gemeente door de aannemer worden voorgelegd, voor de start van de werkzaamheden van het betreffende onderdeel.

Het bouwveiligheidsplan en het bouwplaatsinrichtingsplan zal voor de start van de bouwwerkzaamheden eveneens ter goedkeuring aan u door de aannemer worden voorgelegd.

Uitgangspunten:


Rc-waarden volgens rapport adviseur PH bouwadvies (BENG, RC, Bouwbesluit) en Energiebouwadvies (MPG). Gevelgeluidswering (buiten) volgens rapporten DGM. Geluidabsorberende materialen (binnen) volgens rapport PH bouwadvies (nagalm).

In de gevel voorkomende constructieonderdelen, die volgens NEN 5087 behoren tot de voor inbrekers bereikbare zone, voldoen aan weerstandklasse 2 volgens NEN 5096.

Hoofdoetgang gebouw is van buitenaf uitsluitend met sleutel te openen en van binnenuit zonder los voorwerp te openen, en vanuit woningen dmv communicatievideo/bel systeem.

Toegangen van verblijfsruimten, toilet ruimten, badruimten, berg ruimten en buitenruimten hebben een vrije doorgang met een breedte $\geq 850\text{mm}$ en vrije hoogte van $\geq 2300\text{mm}$.

- Renvooi materialen
- beton (t.p.g)
 - kalkzandsteen
 - geïsoleerde dakplaat
 - gevelmetselwerk
 - vuil metselwerk + hardsteen
 - geïsoleerde voorzetwand
 - woningscheiding wand 300
 - lichte scheidingswand
- Renvooi brandveiligheid
- brandscheiding WDBO 30 +R200 (inclusief doorvoeren)
 - brandscheiding WDBO 60 +R200 (inclusief doorvoeren)

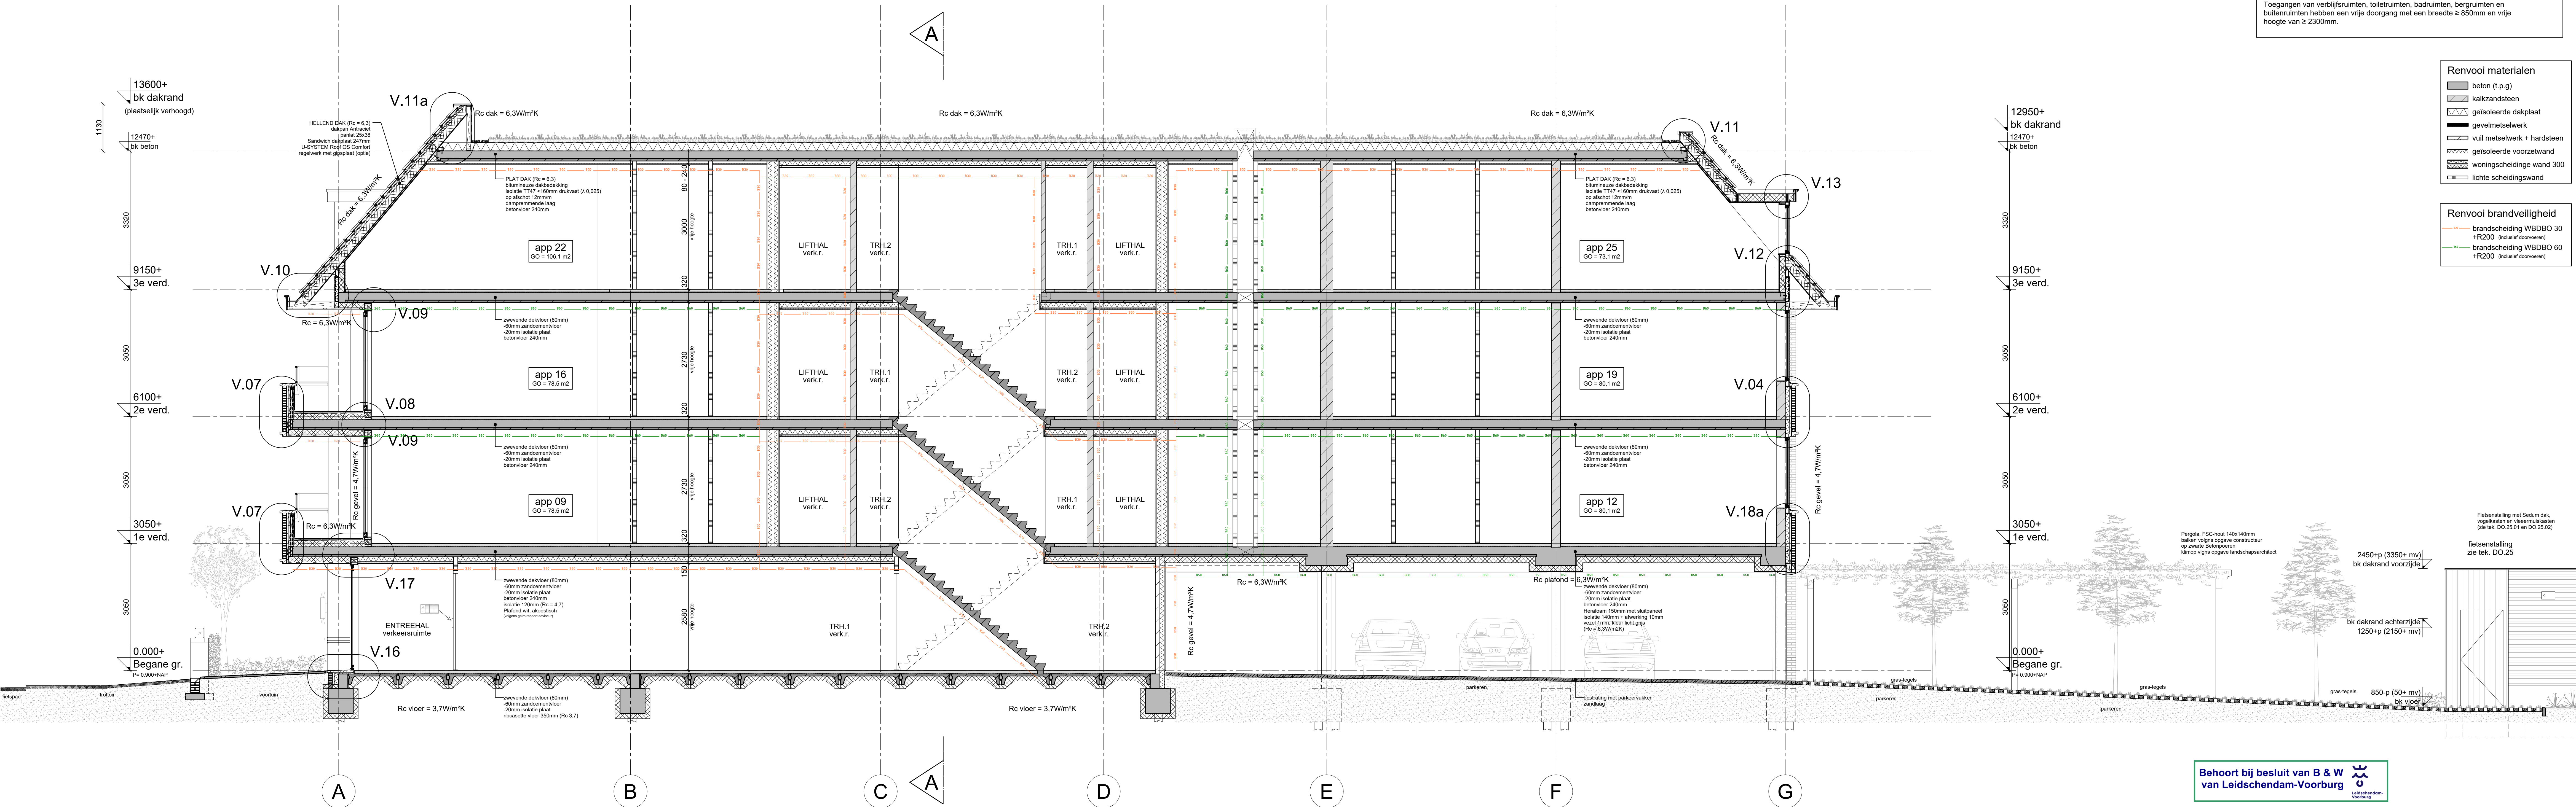


Doorsnede B-B

Langdoorsnede


Behoort bij besluit van B & W van Leidschendam-Voorburg

	WILZIGING	OPMERKING	SCHAAL	1:50
	A 13-09-2024	opn. constructeur verwerkt	FORMAAT	594x1261
	B 25-10-2024		PROJECTNR.	21-1119
			BESTAND	21-1119_DO.02
			DATUM	29-08-2024

PROJECT	omgevingsvergunning
Oosteinde 241 t/m 245	
2271 EG Voorburg	
ONDERDEEL	definitief
Doorsnede B-B	
Langdoorsnede	
BLAD: FASE / ONDERDEEL / VOLGNR / WILZ	DO.02.02
	B

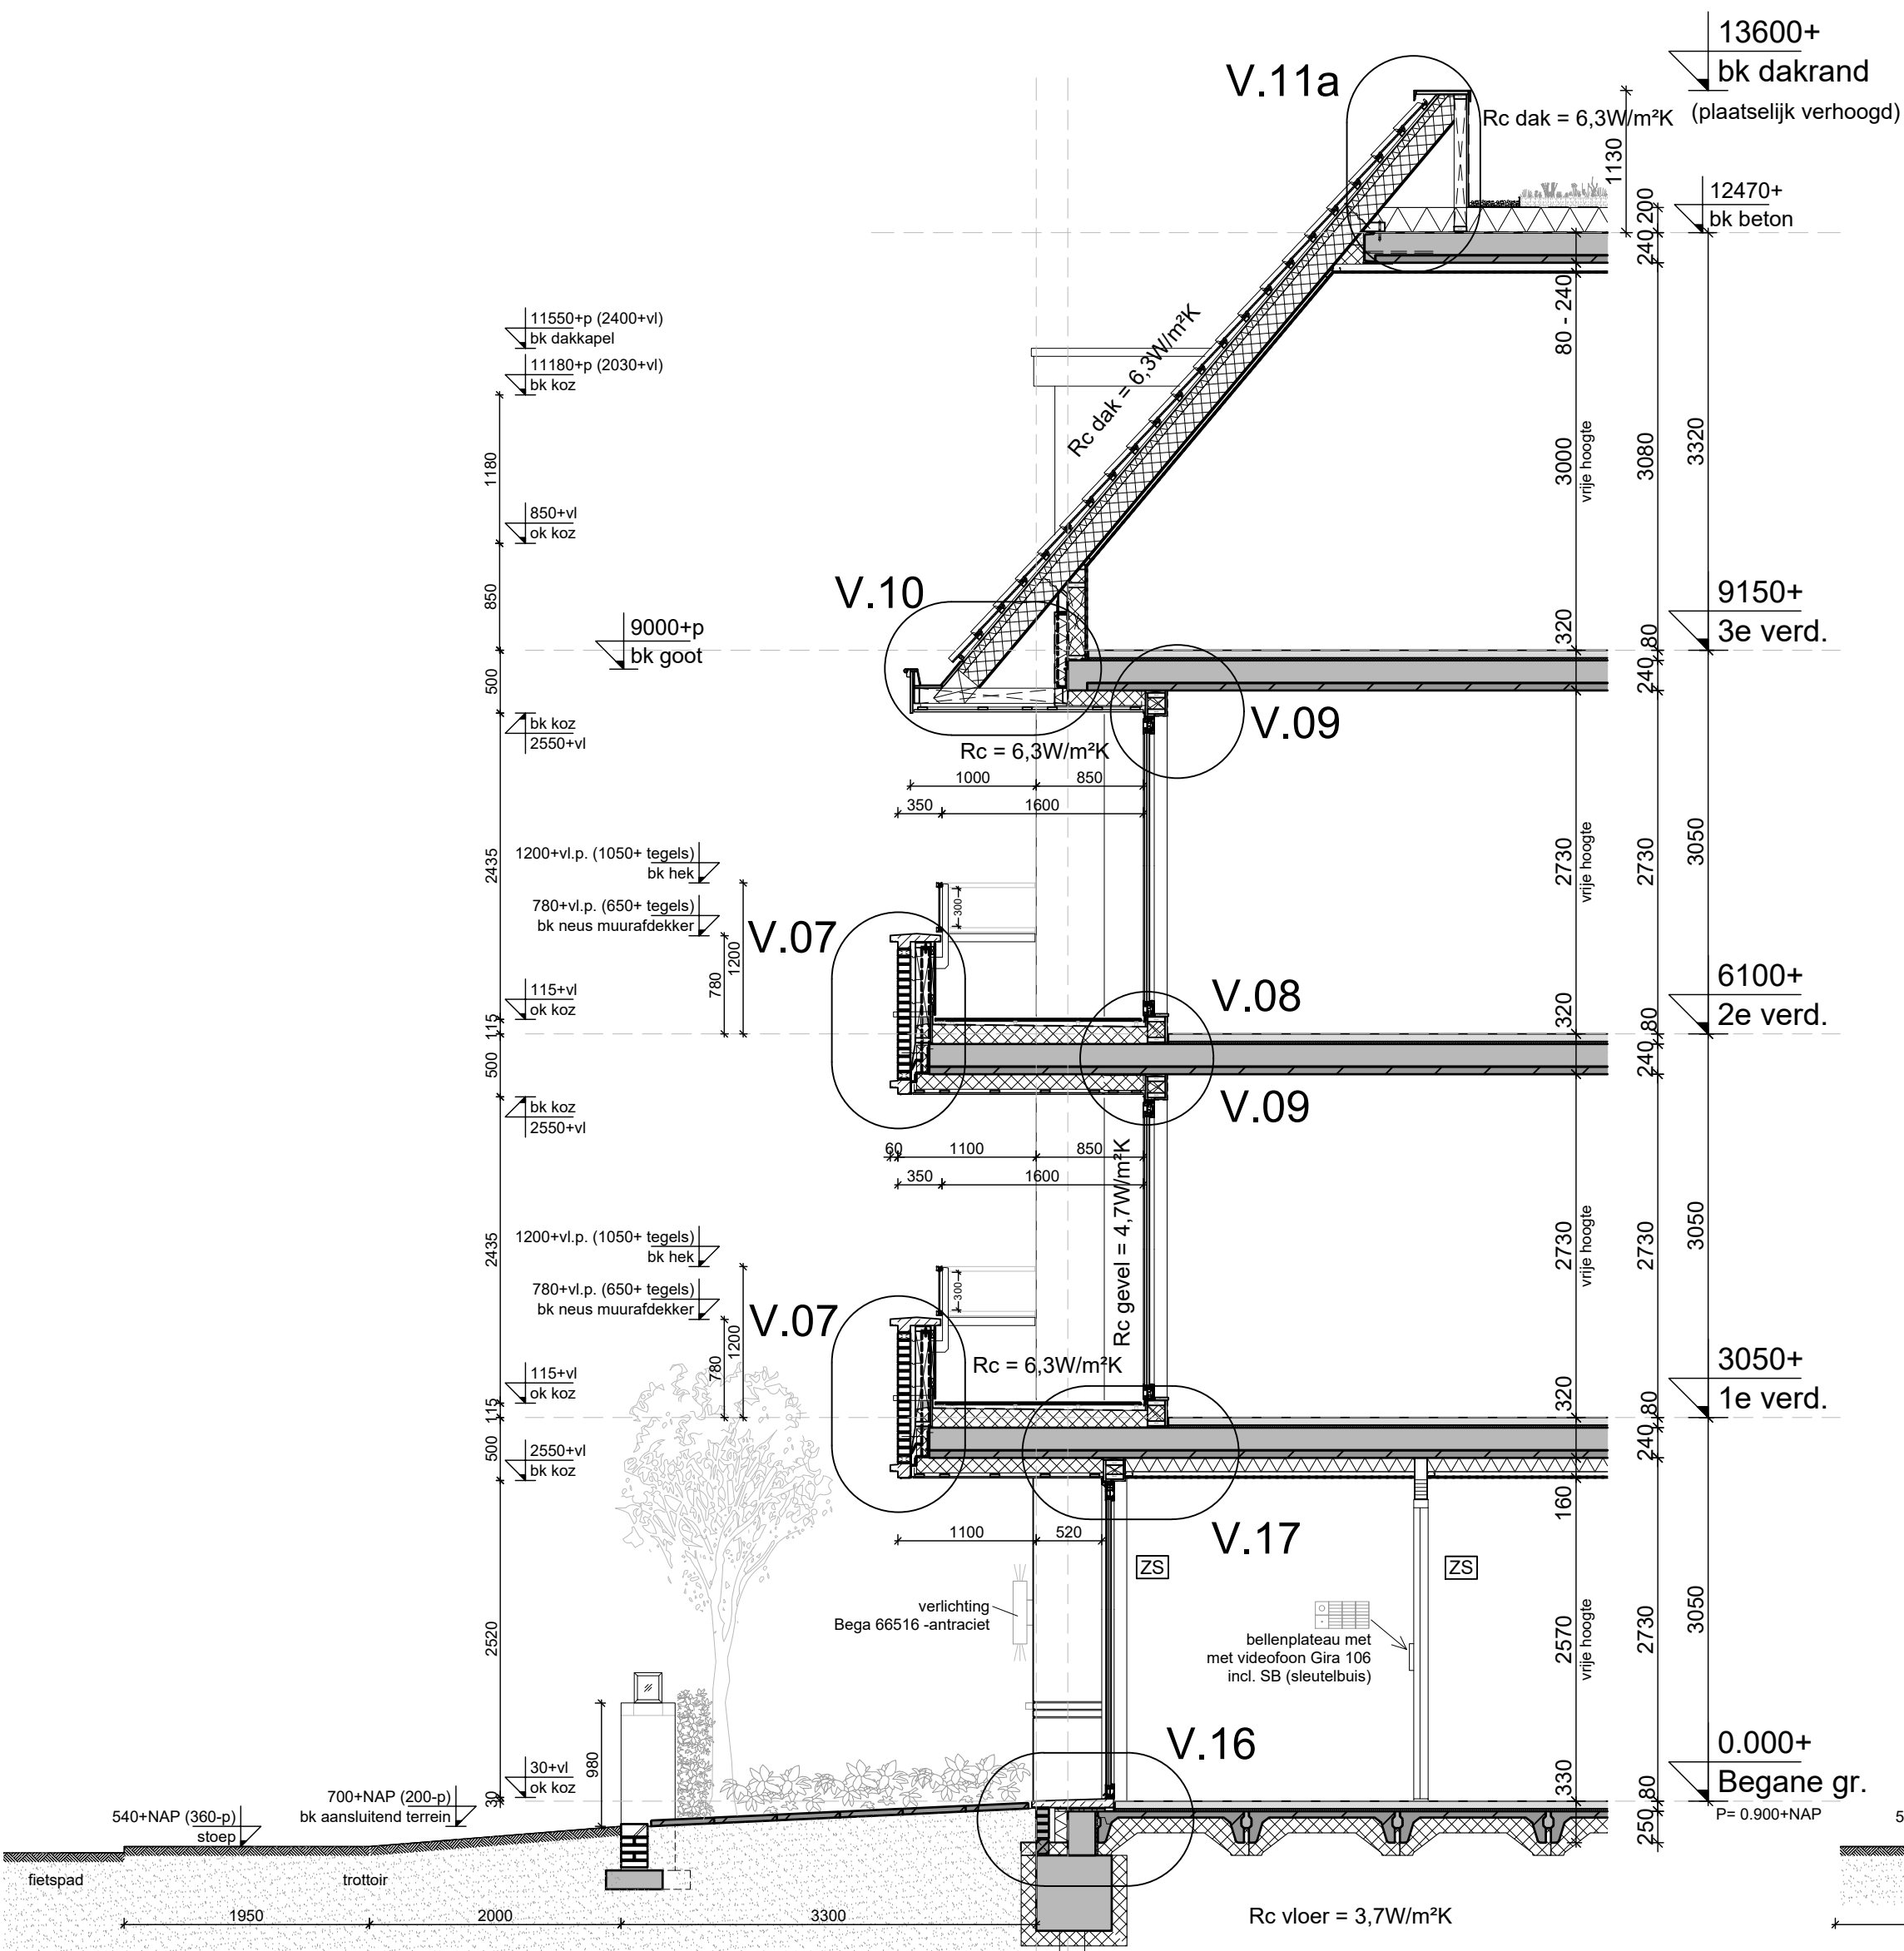


Fragment F.01
Voorgevel tpv Entree en Loggia's

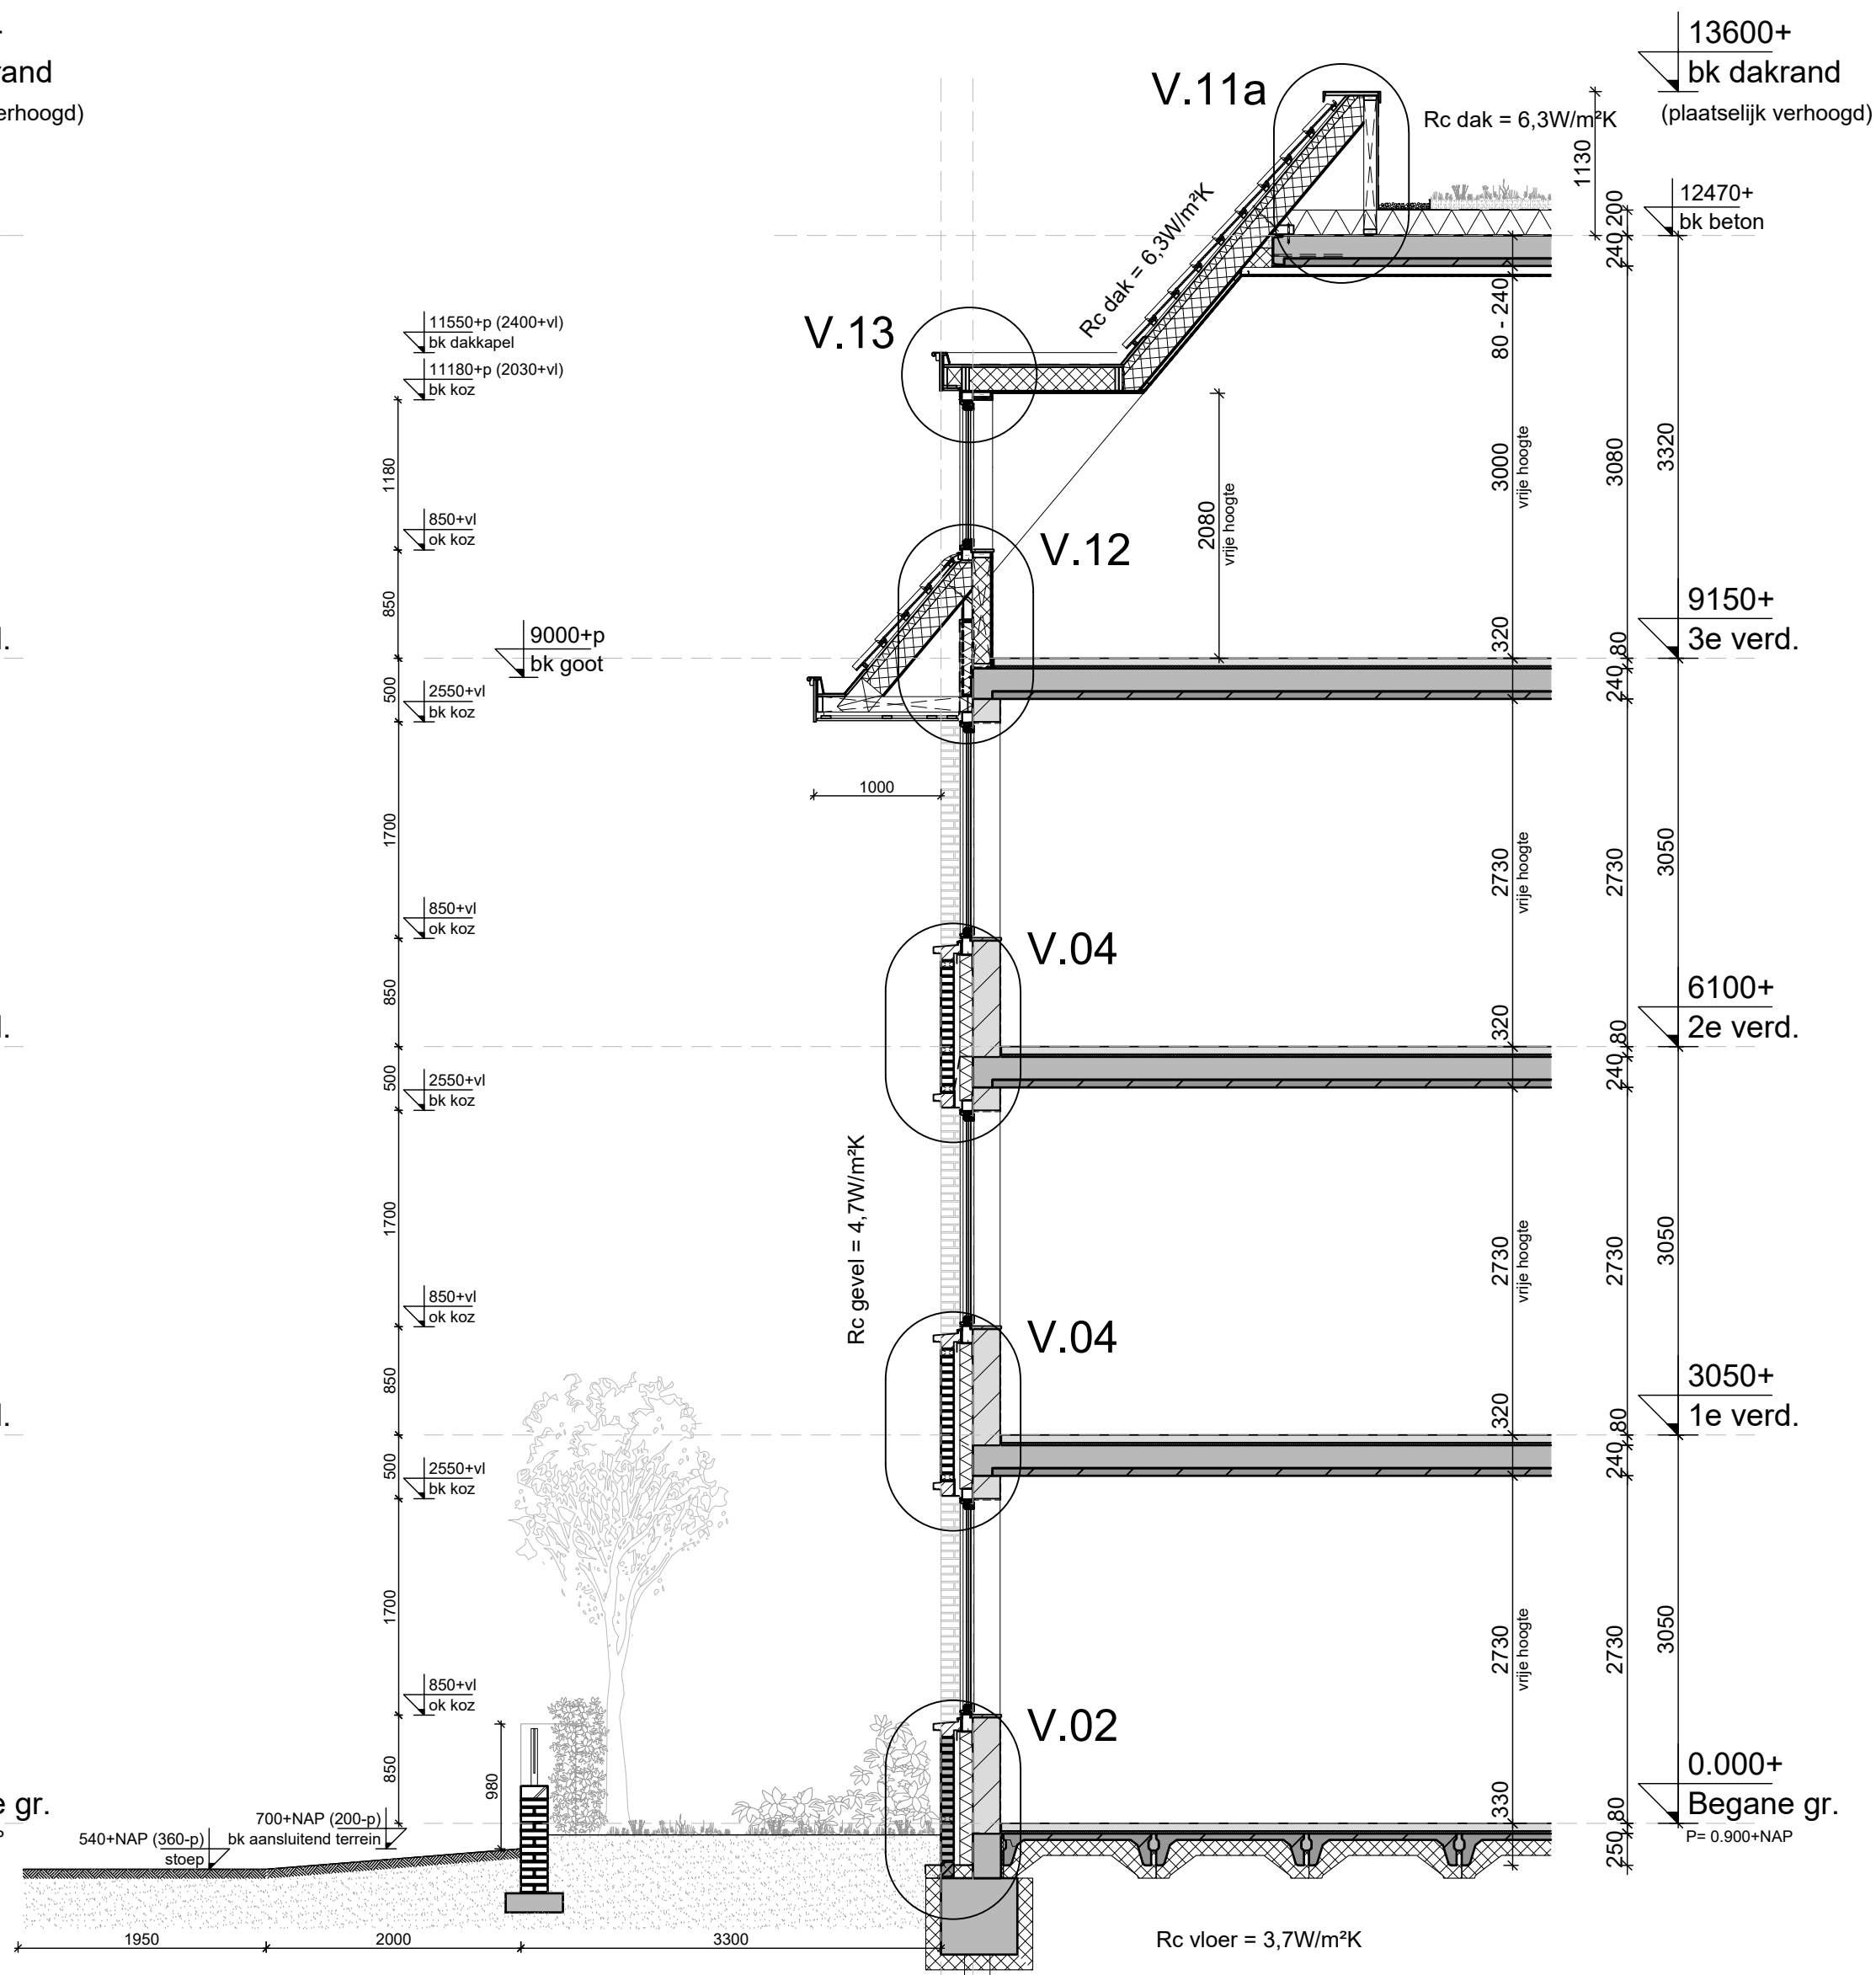


Fragment F.02
Voorgevel tpv kozijnen en dakkapel

Behoort bij besluit van B & W
van Leidschendam-Voorburg





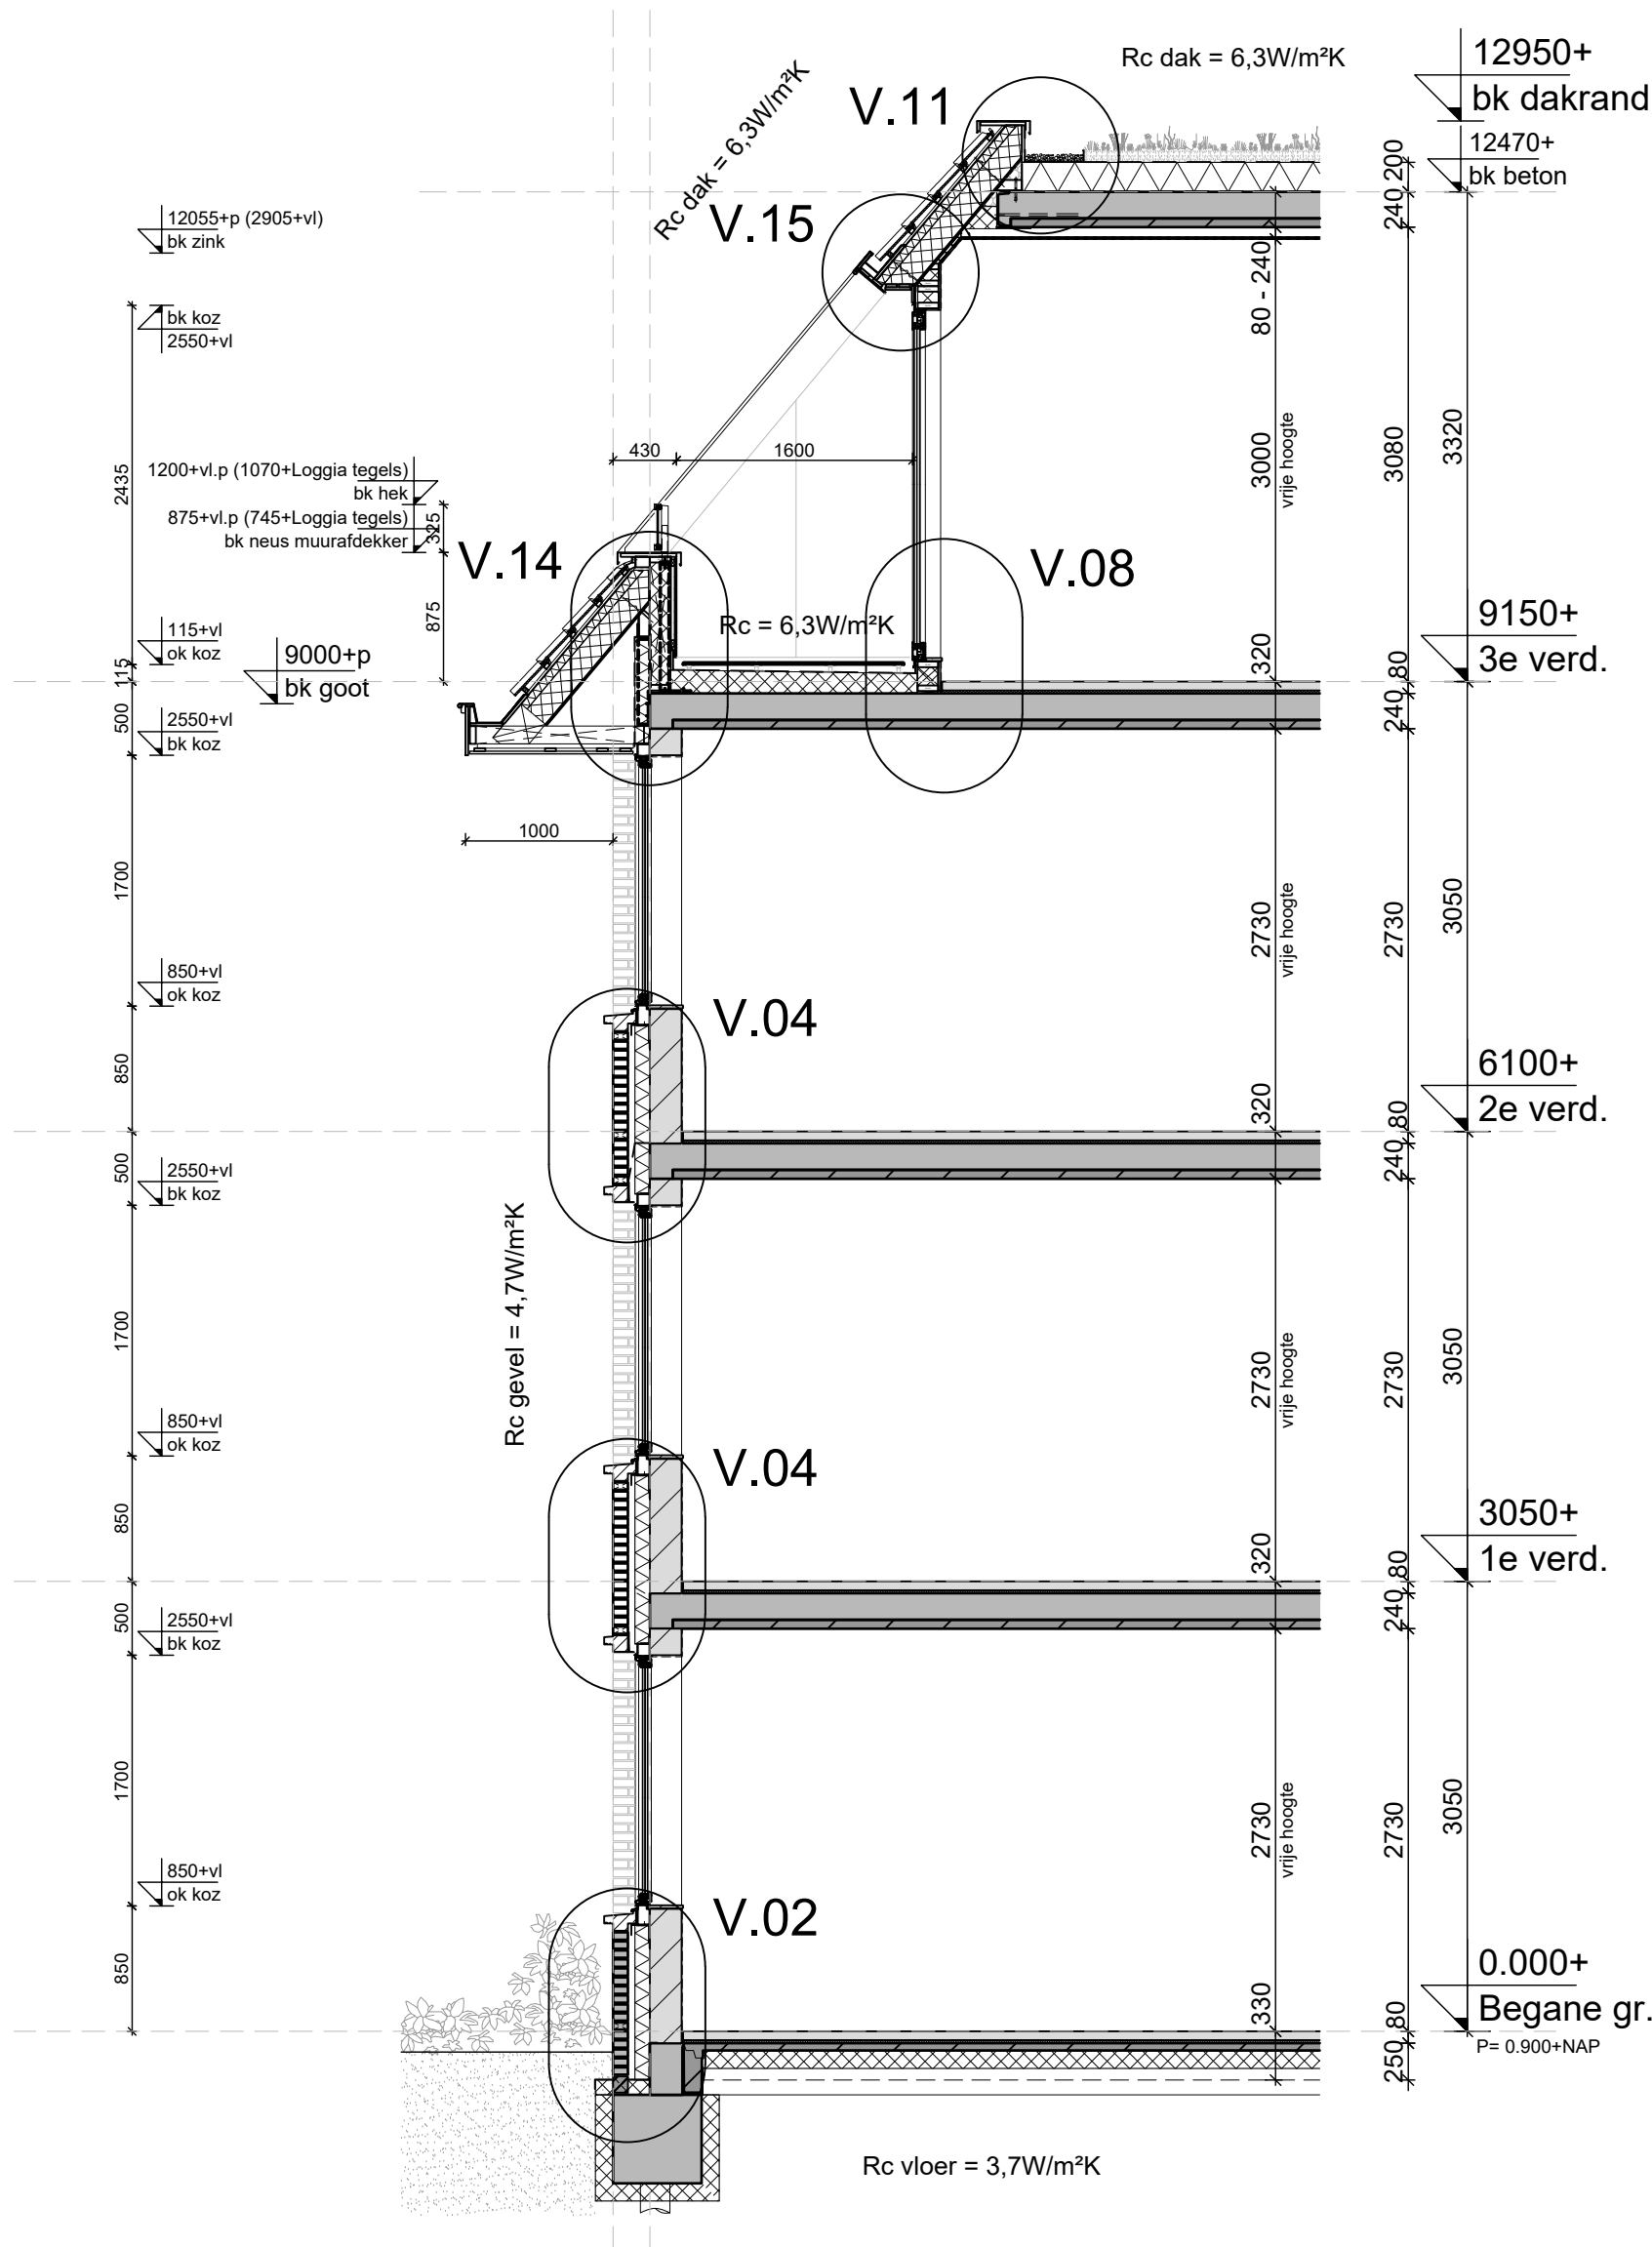

Fragment F.05
Zijgevels tpv van Loggia dakverdieping

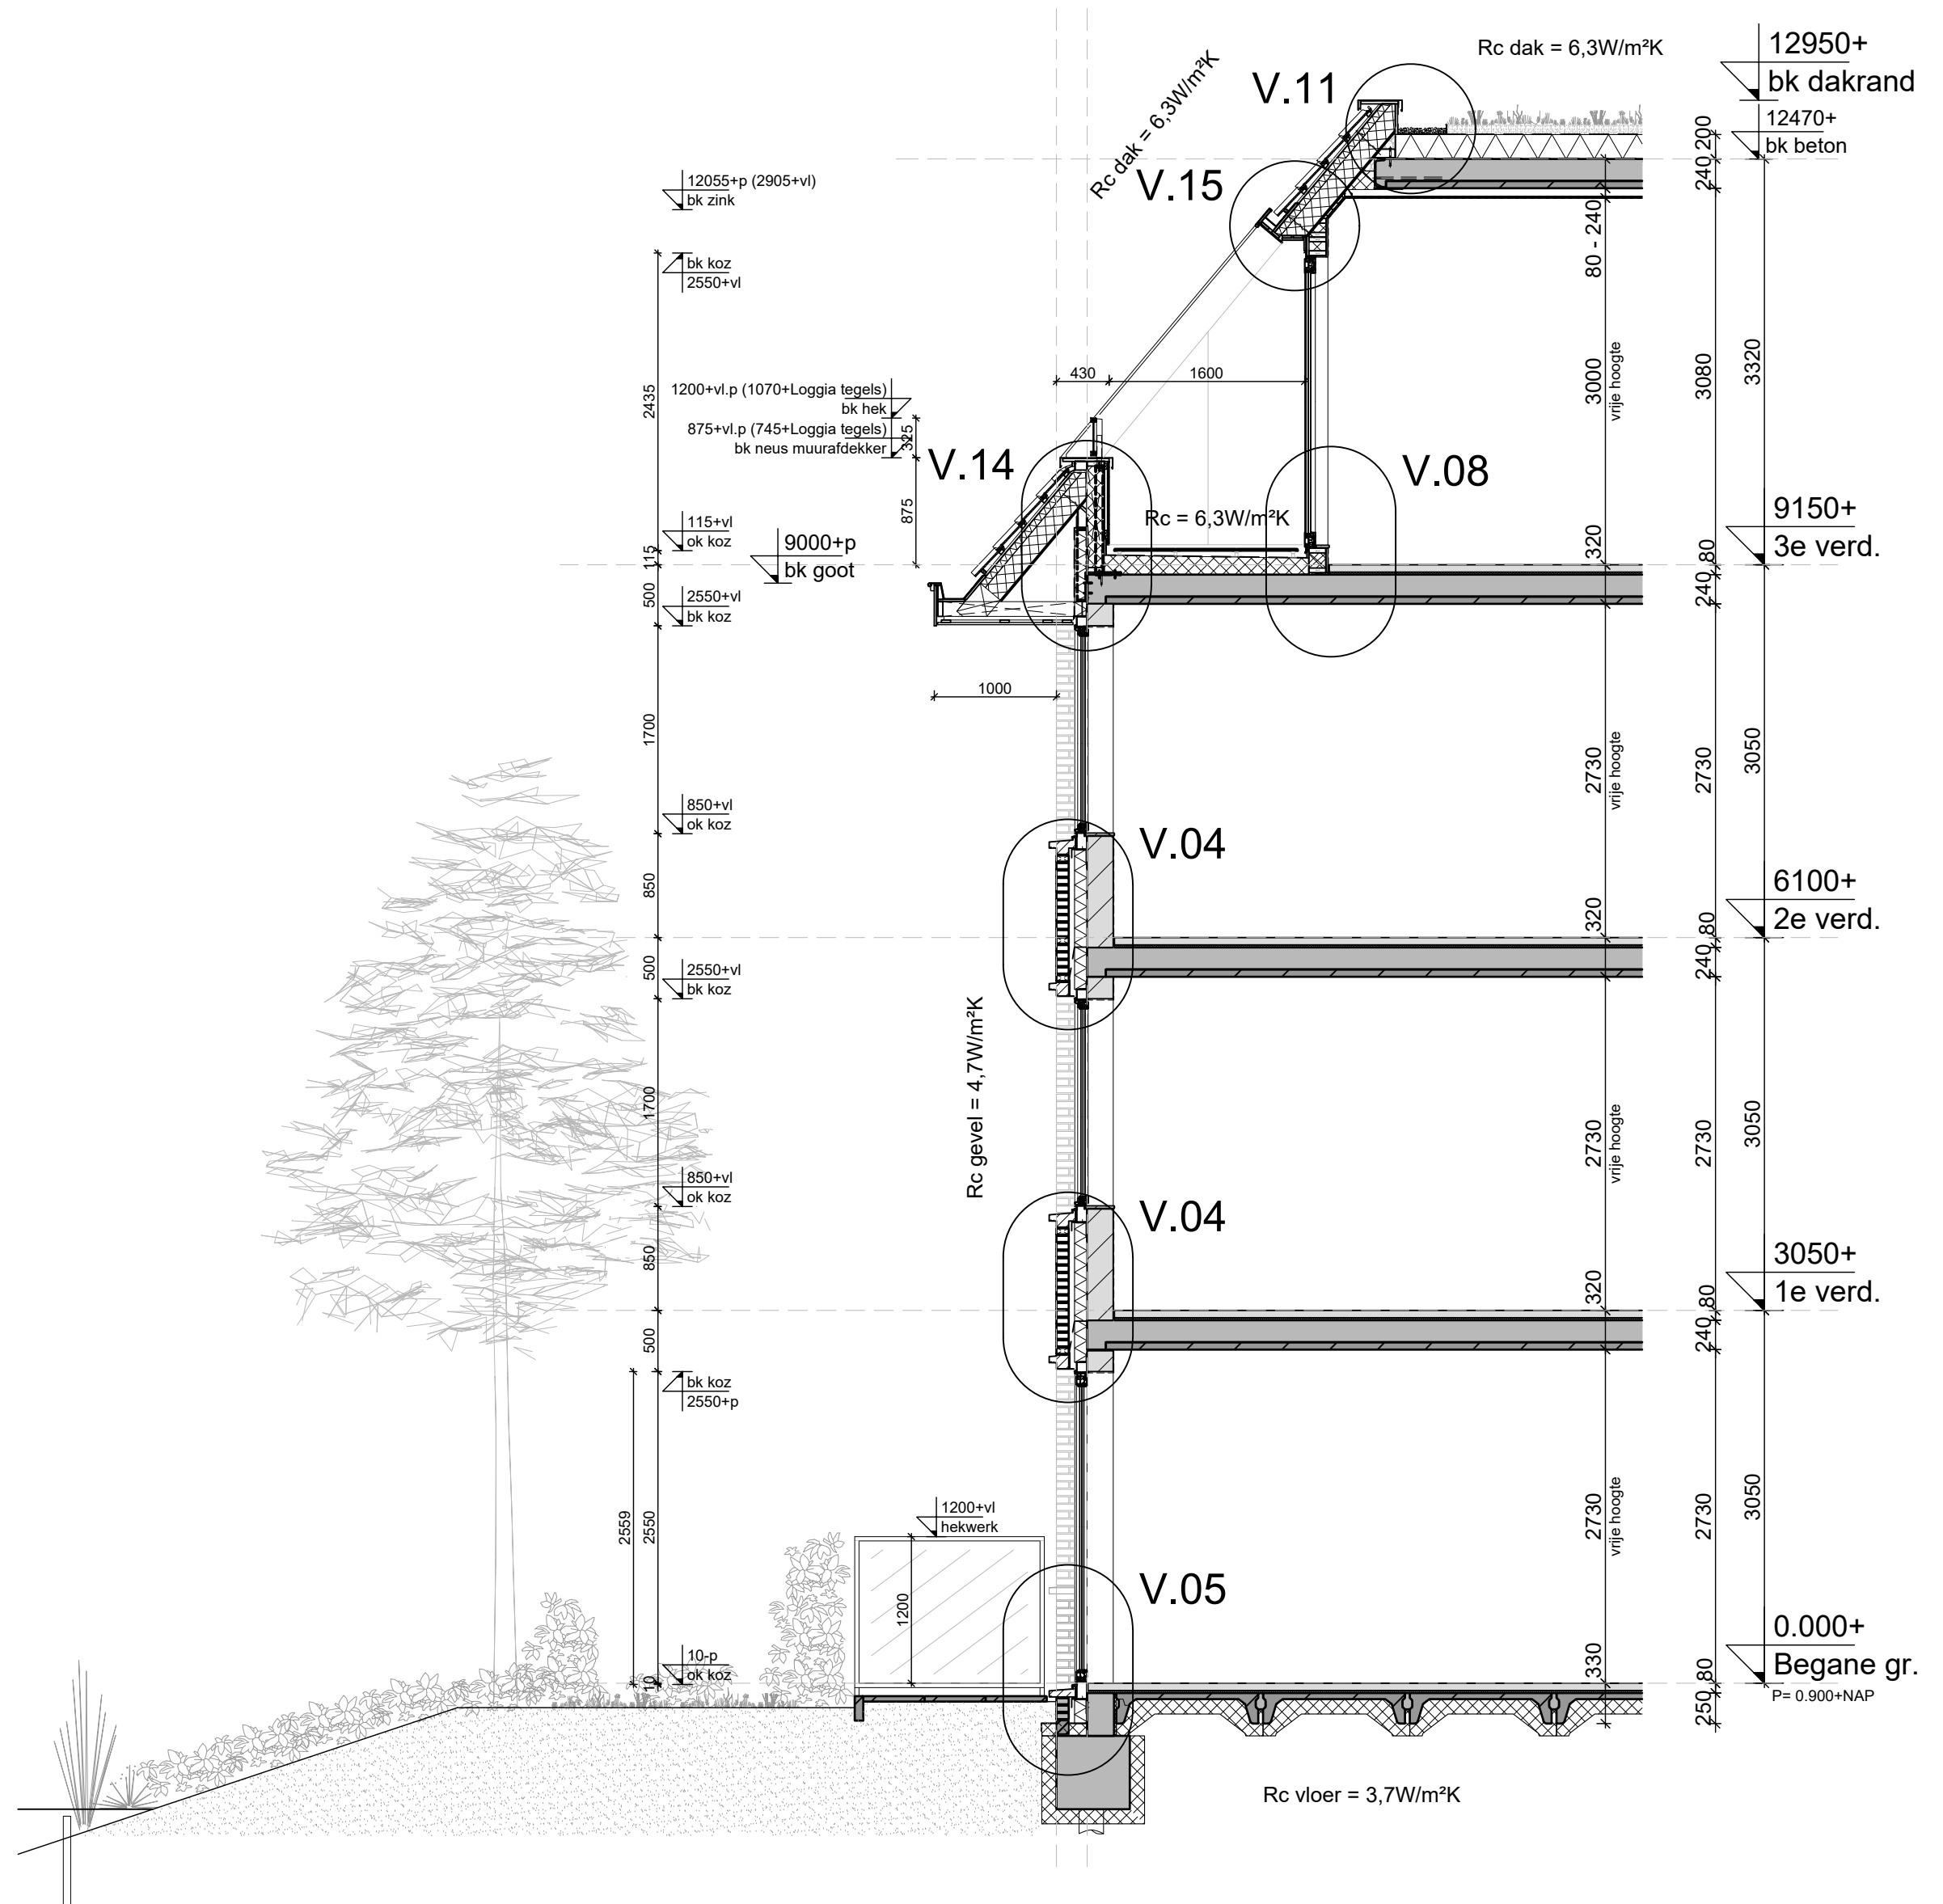


Fragment F.05a
Rechter Zijgevel tpv van Loggia dakverdieping
en terrasdeur Begane grond

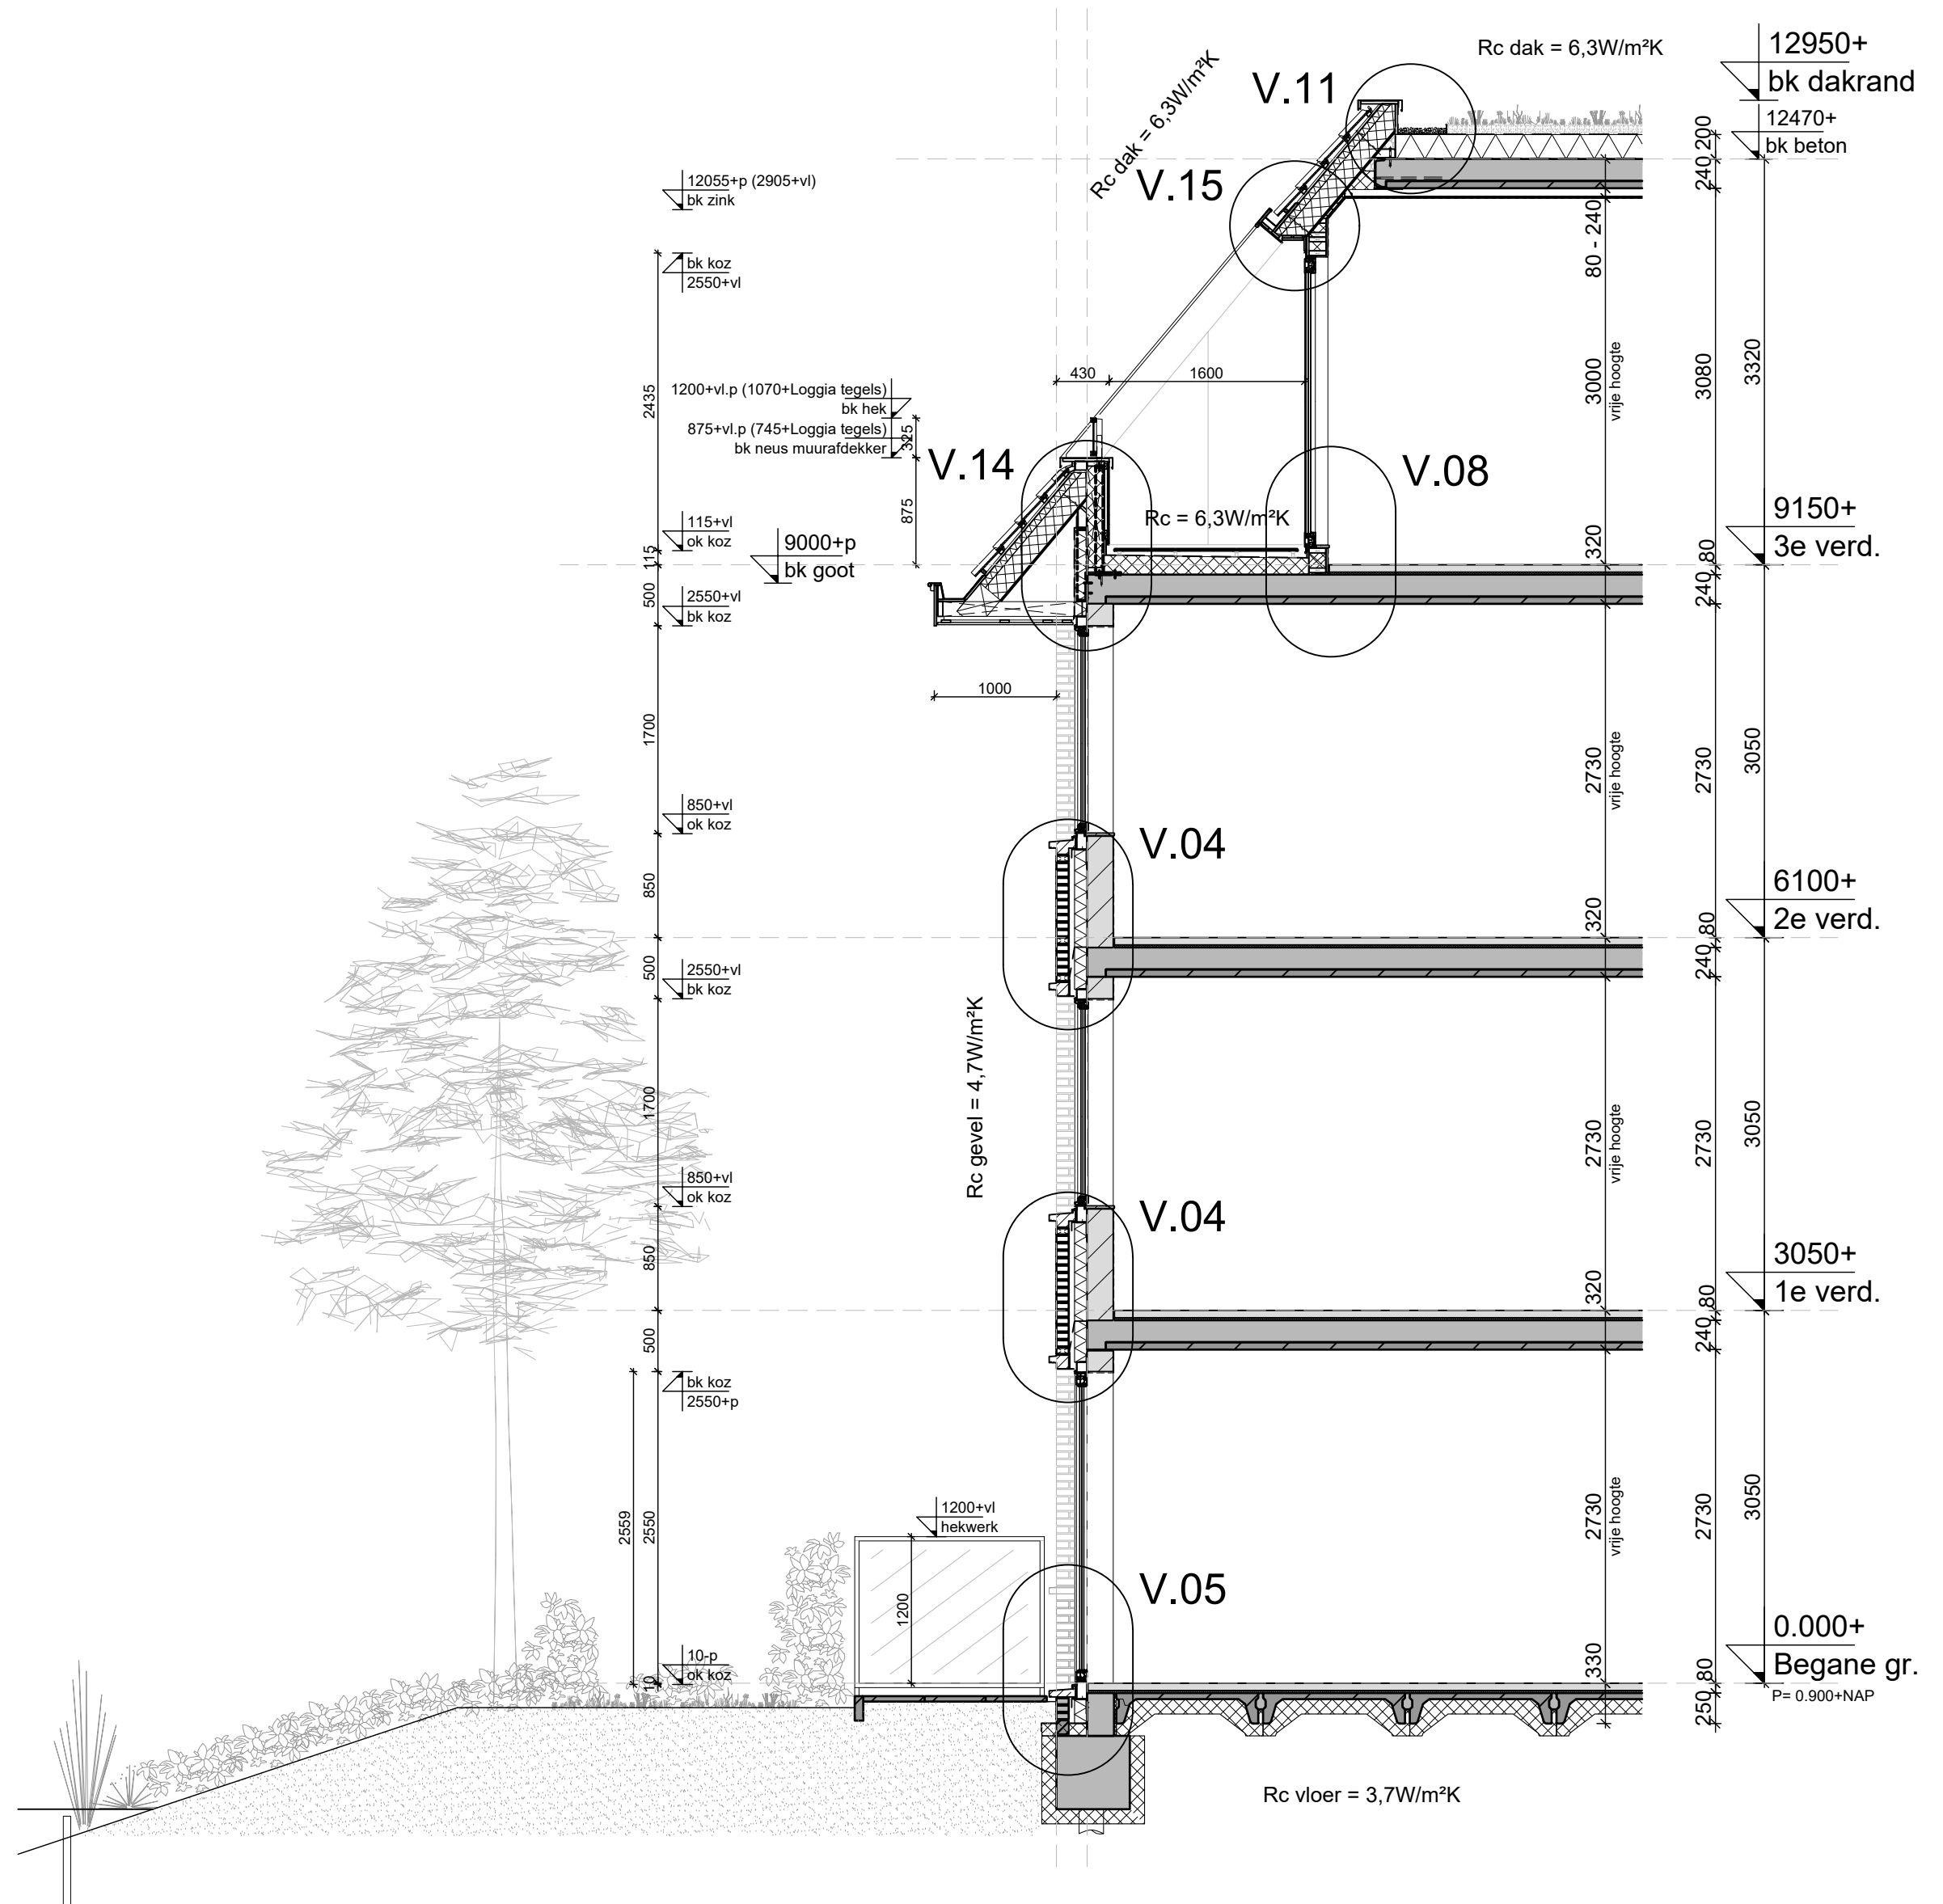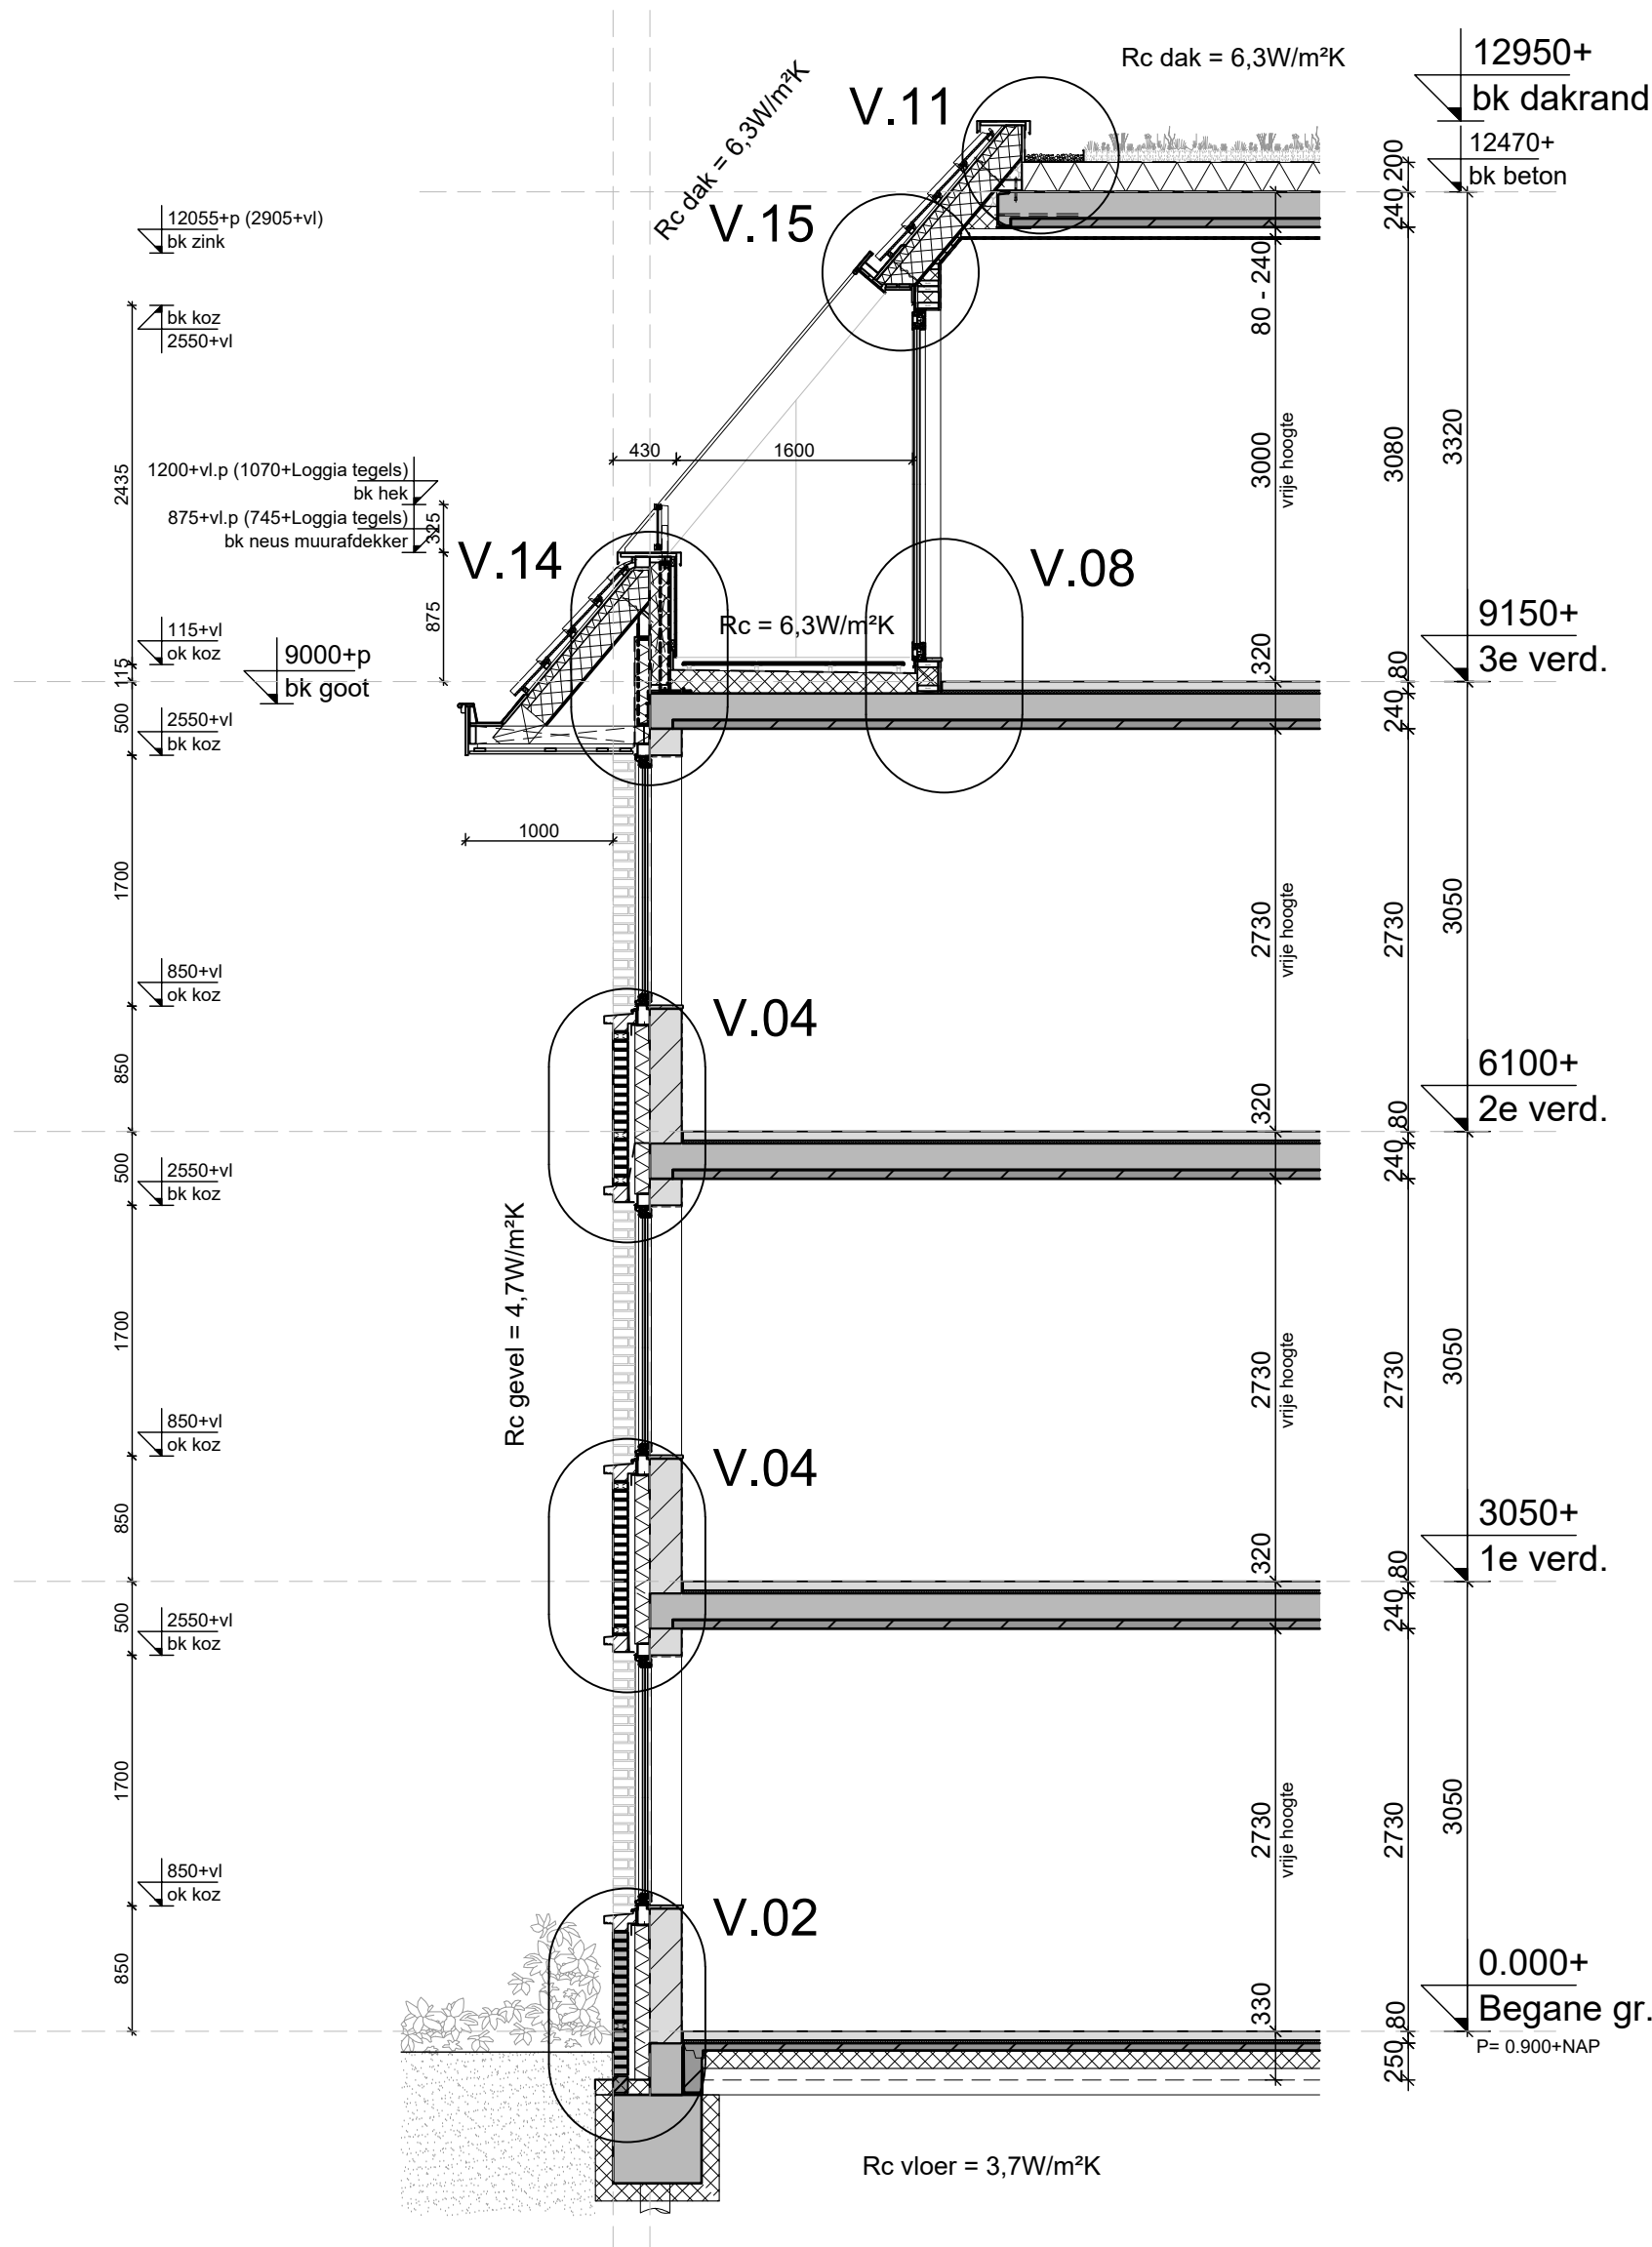

Behoort bij besluit van B & W
van Leidschendam-Voorburg



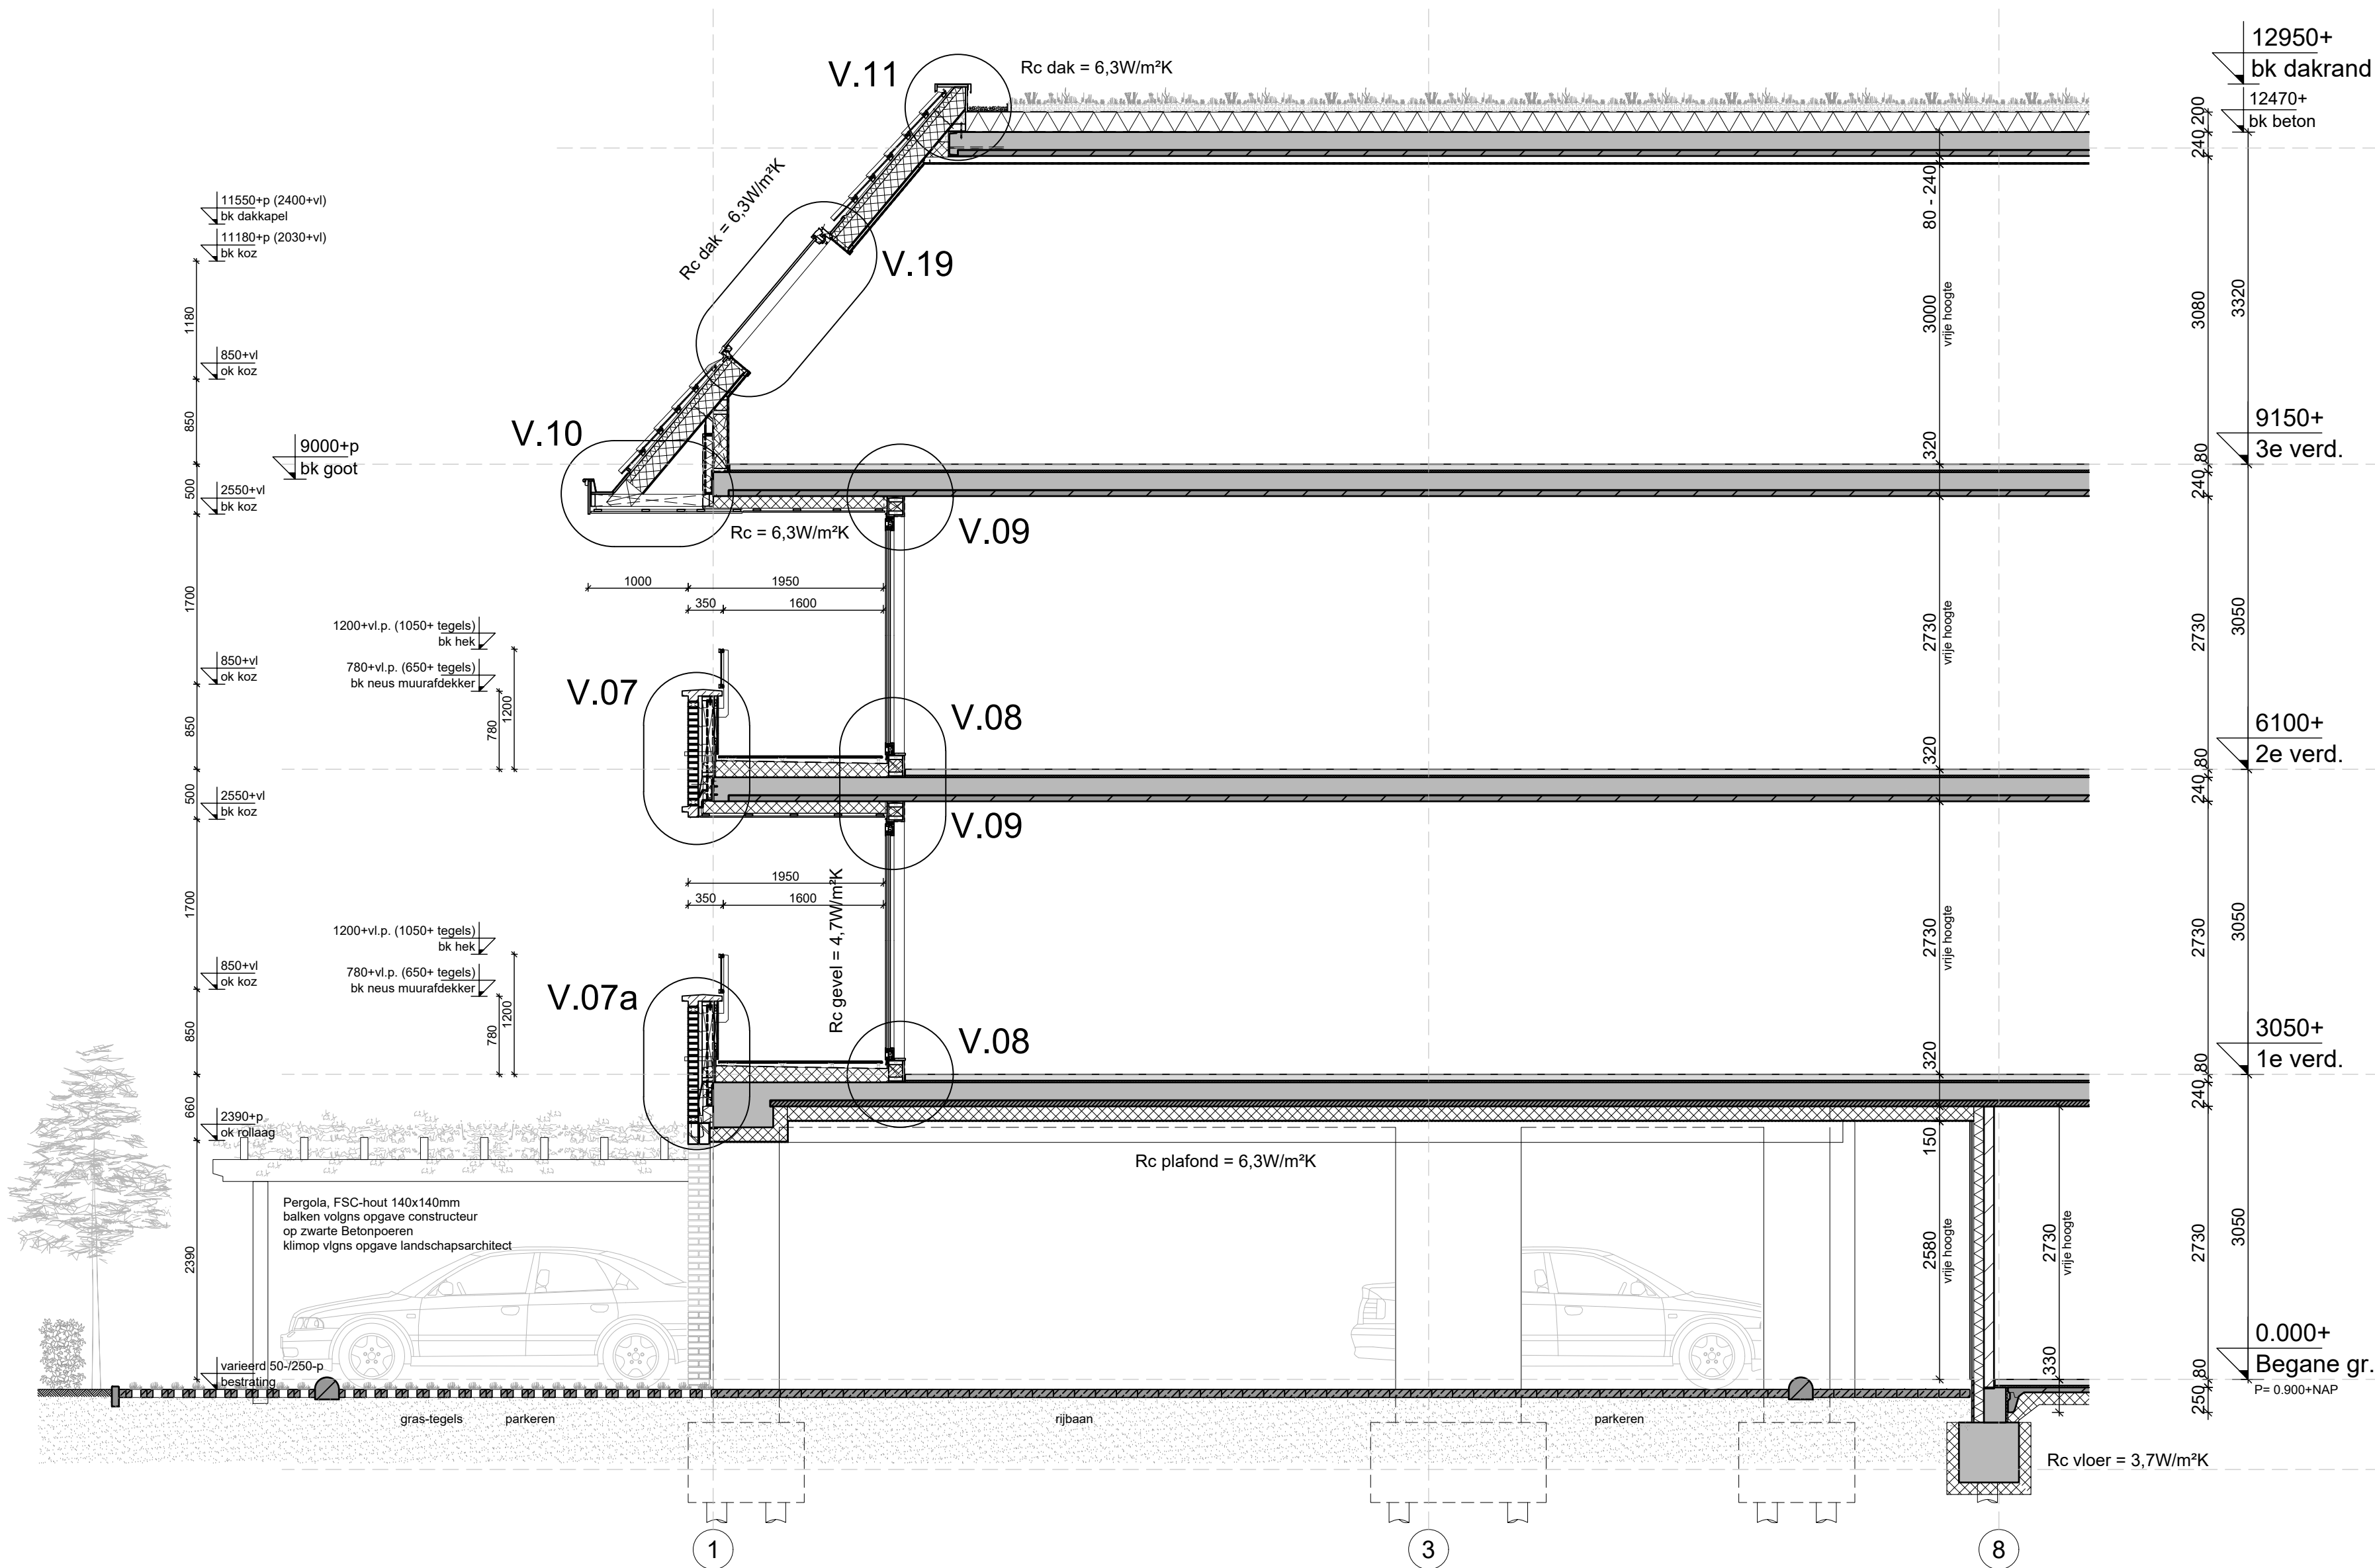

Fragment F.06
Linker Zijgevel tpv parkeerplaatsen

Behoort bij besluit van B & W
van Leidschendam-Voorburg



