

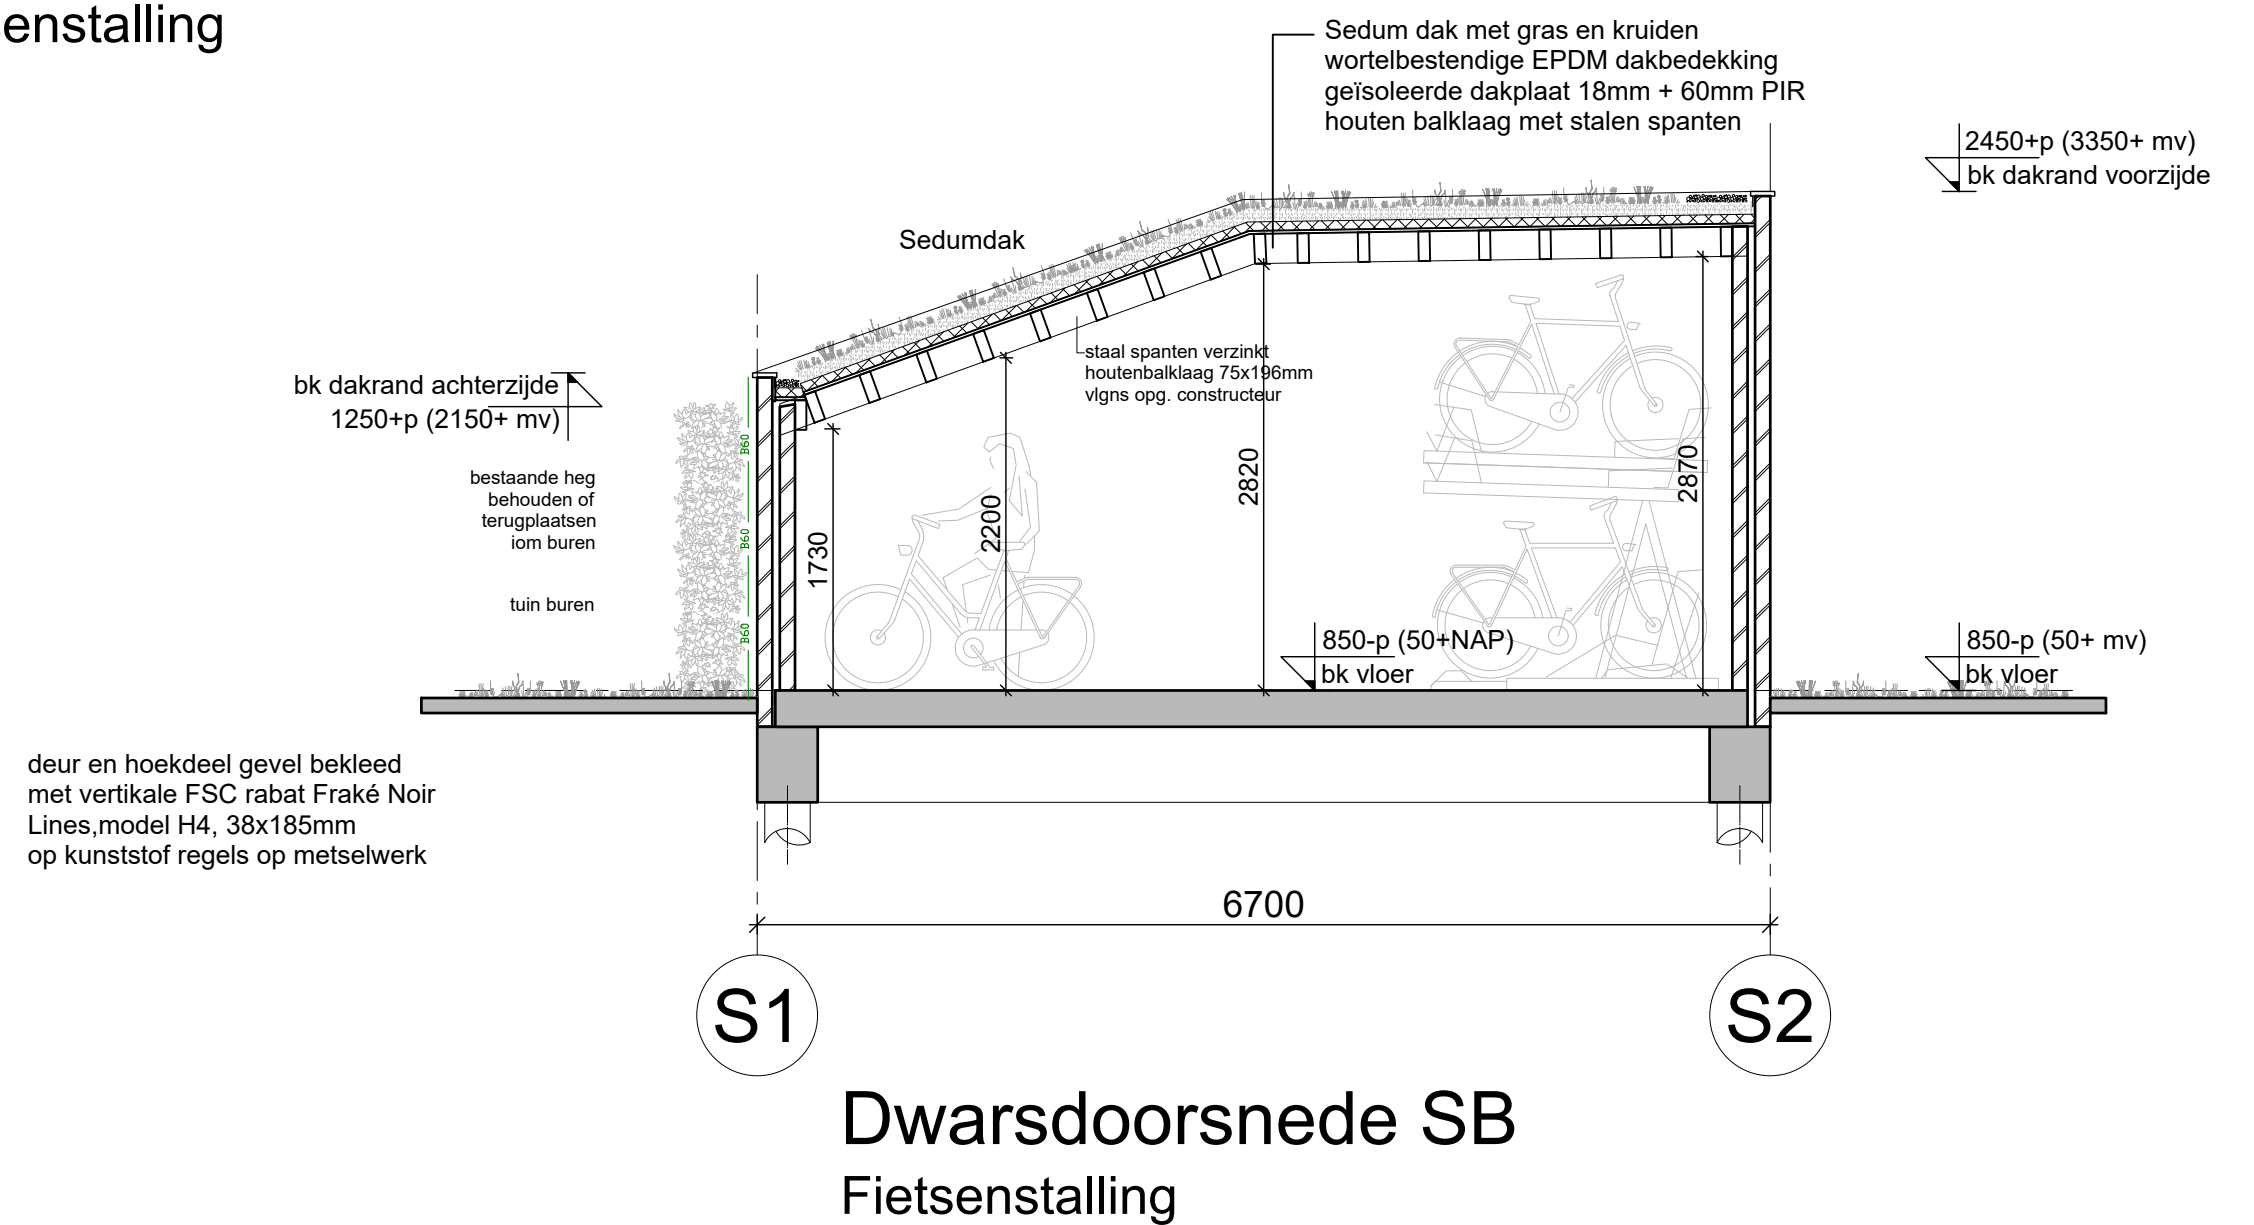
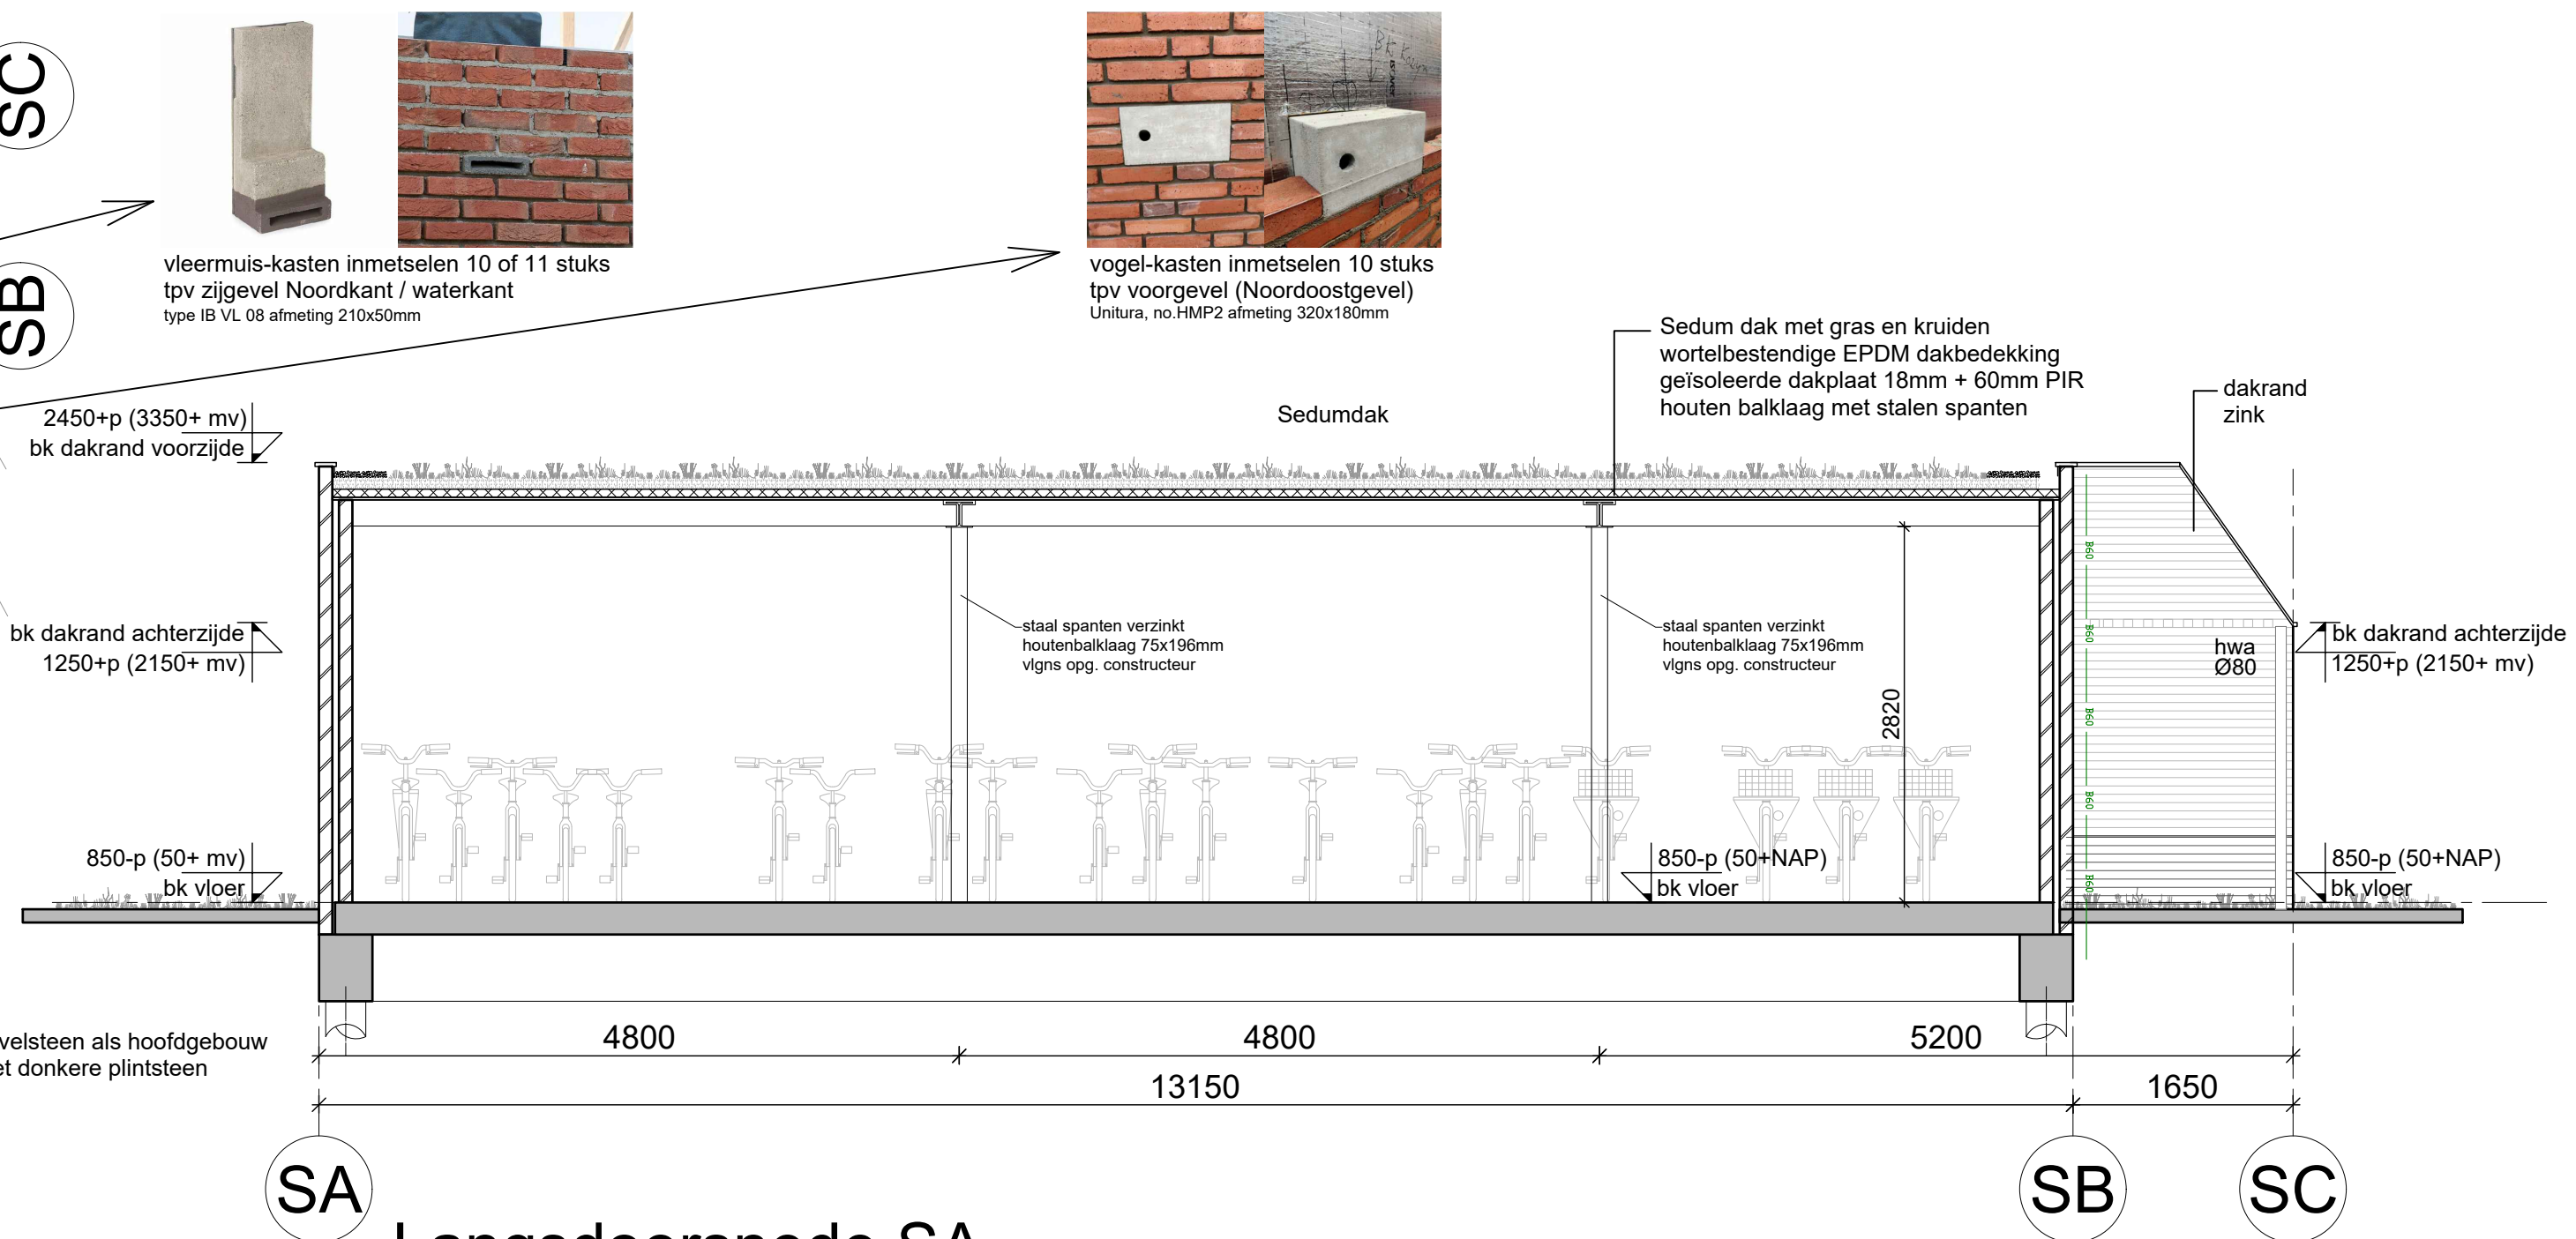


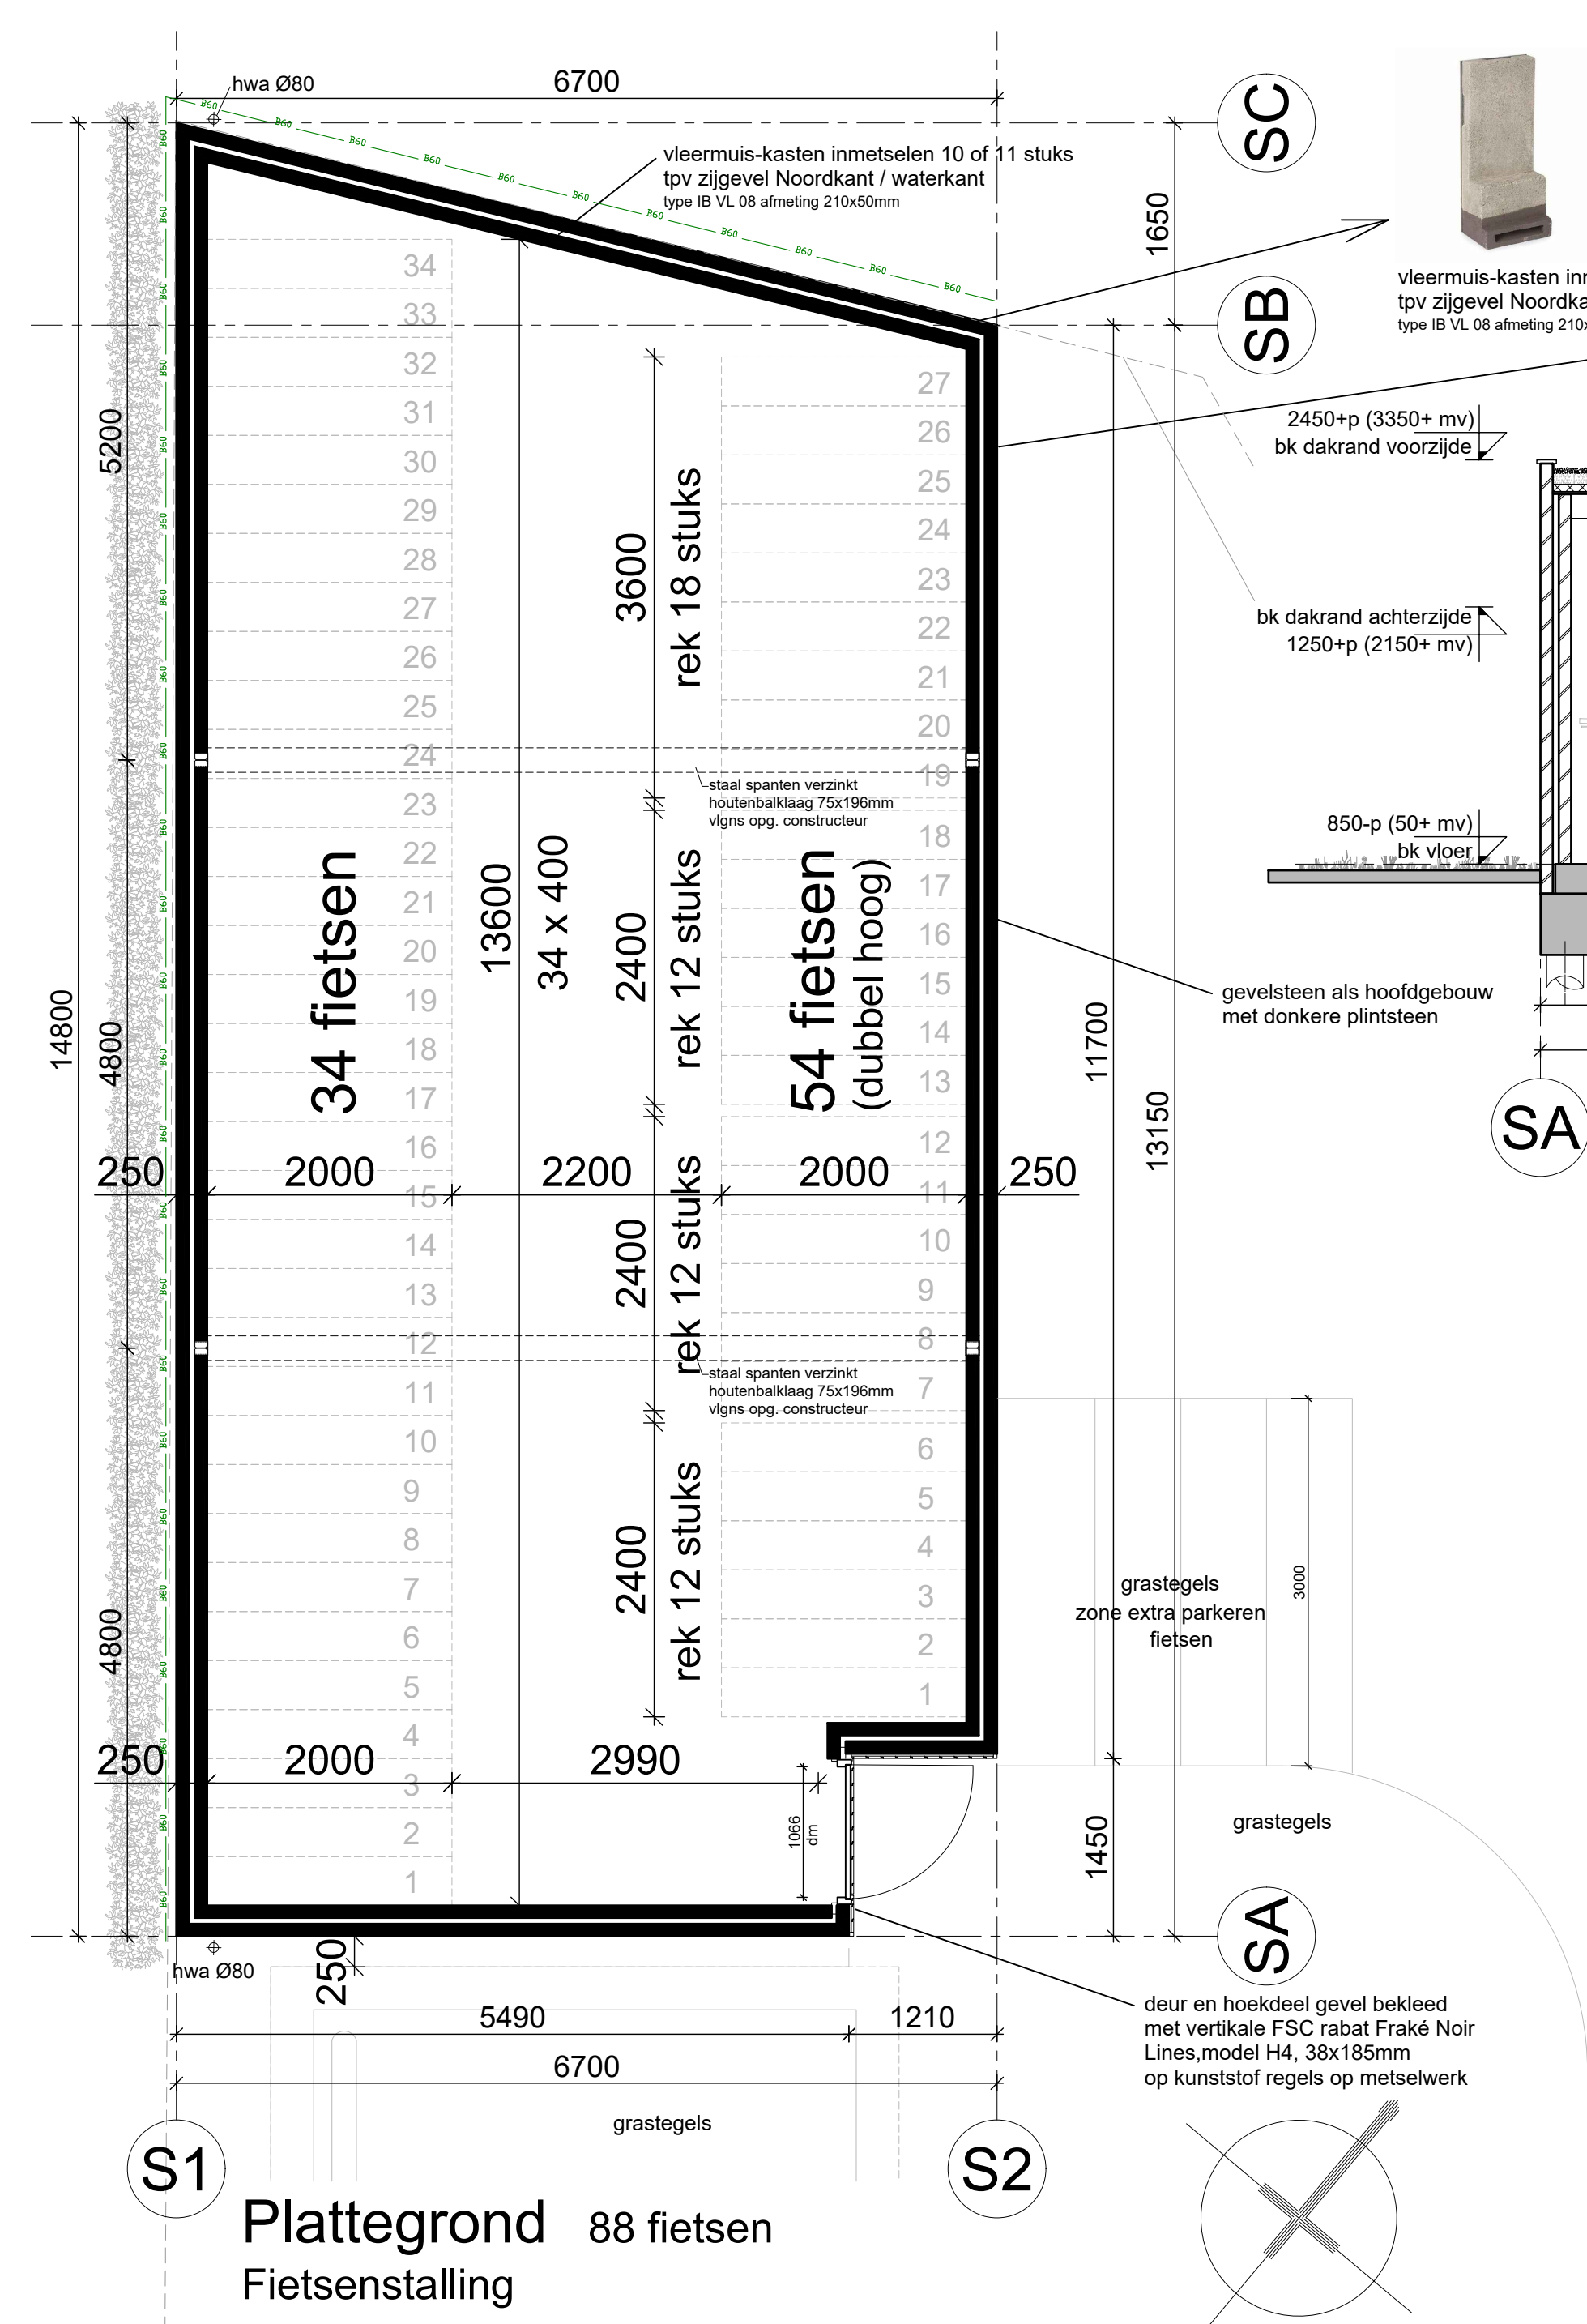

**Behoort bij besluit van B & W
van Leidschendam-Voorburg**


Leidschendam-
Voorburg

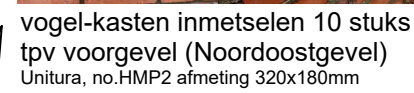

Leidschendam
Voorburg