

GEBOUW 2 PLUIMVEESTAL

Dak: verset cement groutsteen
Wanden: steen
Vloeren: beton
Aantal Dieren: 4800 vleeskuikens
RAV code: E.S.100
Ventilatie: natuurlijke ventilatie

GEBOUW 4 PLUIMVEESTAL




Dak: verset cement groutsteen
Wanden: steen
Vloeren: beton
Aantal Dieren: 7000 vleeskuikens
RAV code: E.S.100
Ventilatie: natuurlijke ventilatie

GEBOUW 5 RUNDVEE-PLUIMVEESTAL / WERKTUIGENBERGING





Dak: verset cement groutsteen
Wanden: damwand
Vloeren: beton
RAV code: A2 100, A3 100, A4 100, A5 100
Ventilatie: natuurlijke ventilatie

RENNOOI

Dakroer L5 v natuurlijke ventilatie (ventilatoren rond 60cm)	
Mestpompout	
Krachtvoersilo's totaal 44 ton	
Brandstofsysteem 3 stuks	
Voerijzer 5 stuks	± 0,75 kW
Diergeneesmiddelen	
Hogedrukreiniger	2,50 kW
Kadaverkoeling	2,50 kW
Kadaverophafplaats	
Diverse Handgereedschapmachine's	15,00 kW
Dieselstank 1100 ltr. in opvangbak met handpomp	
Shovel 44 kW	
Tractor 44 kW	
Computergestuurde droogvoermistlating	0,75 kW
Voermachine ± 0,75 kW	0,75 kW
Opslag oud papier	
Opslag ruwvoer (balen)	
TOTAAL VERMOGEN	25,25 kW

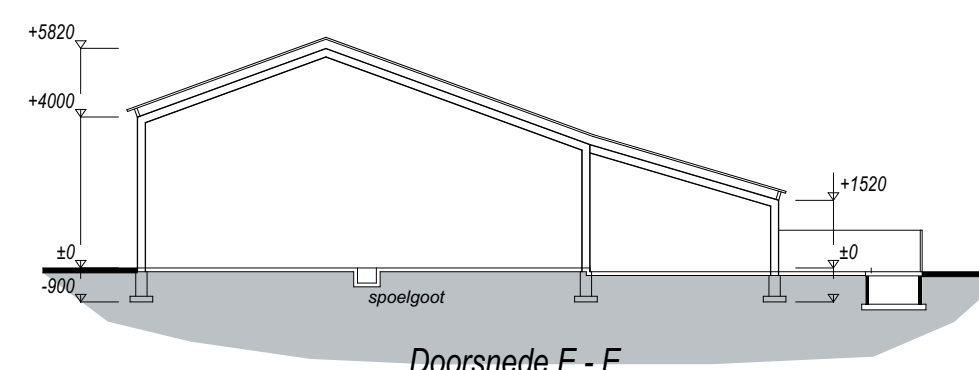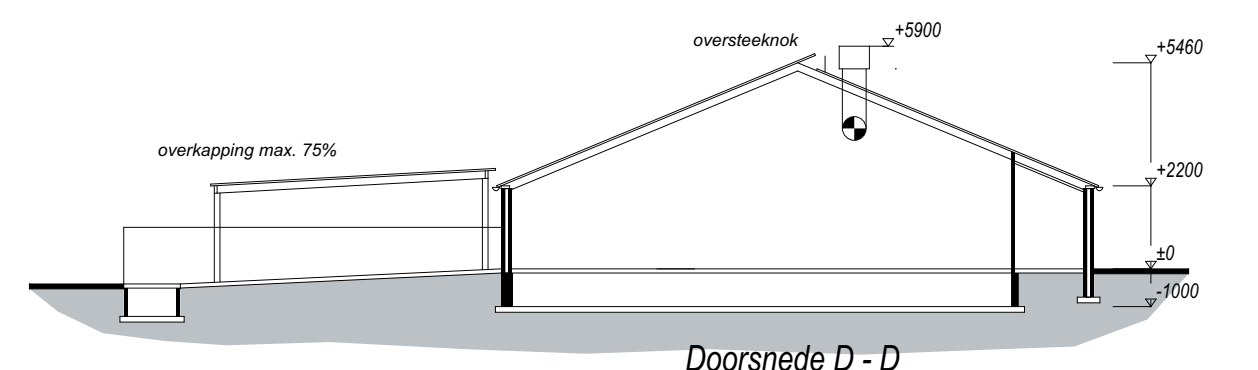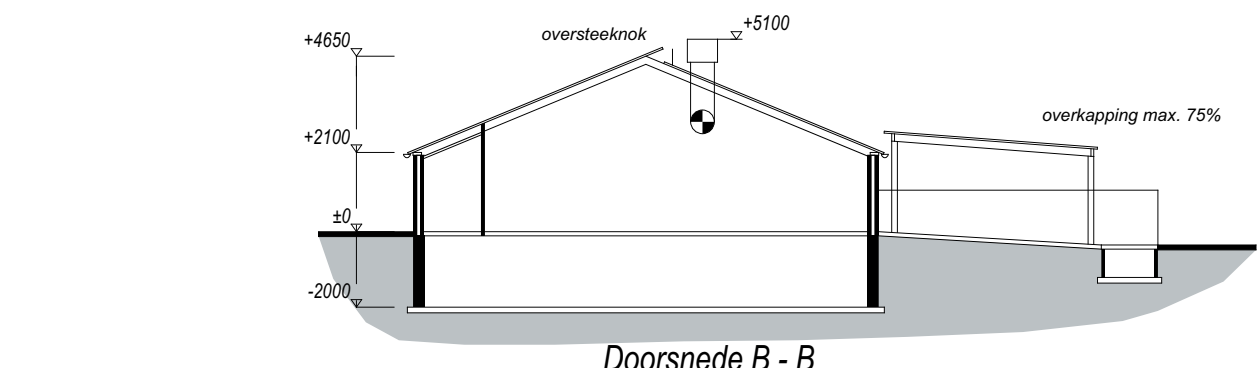

TOTALEN BEDRIJF

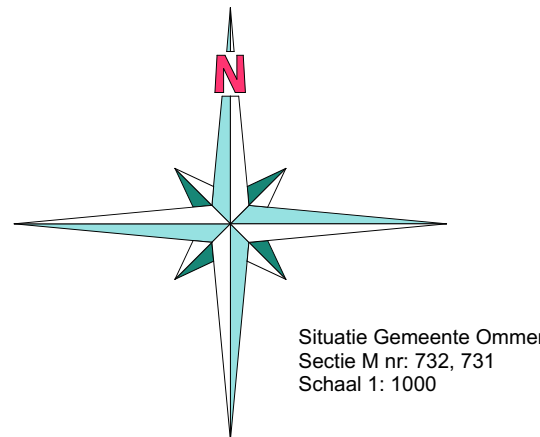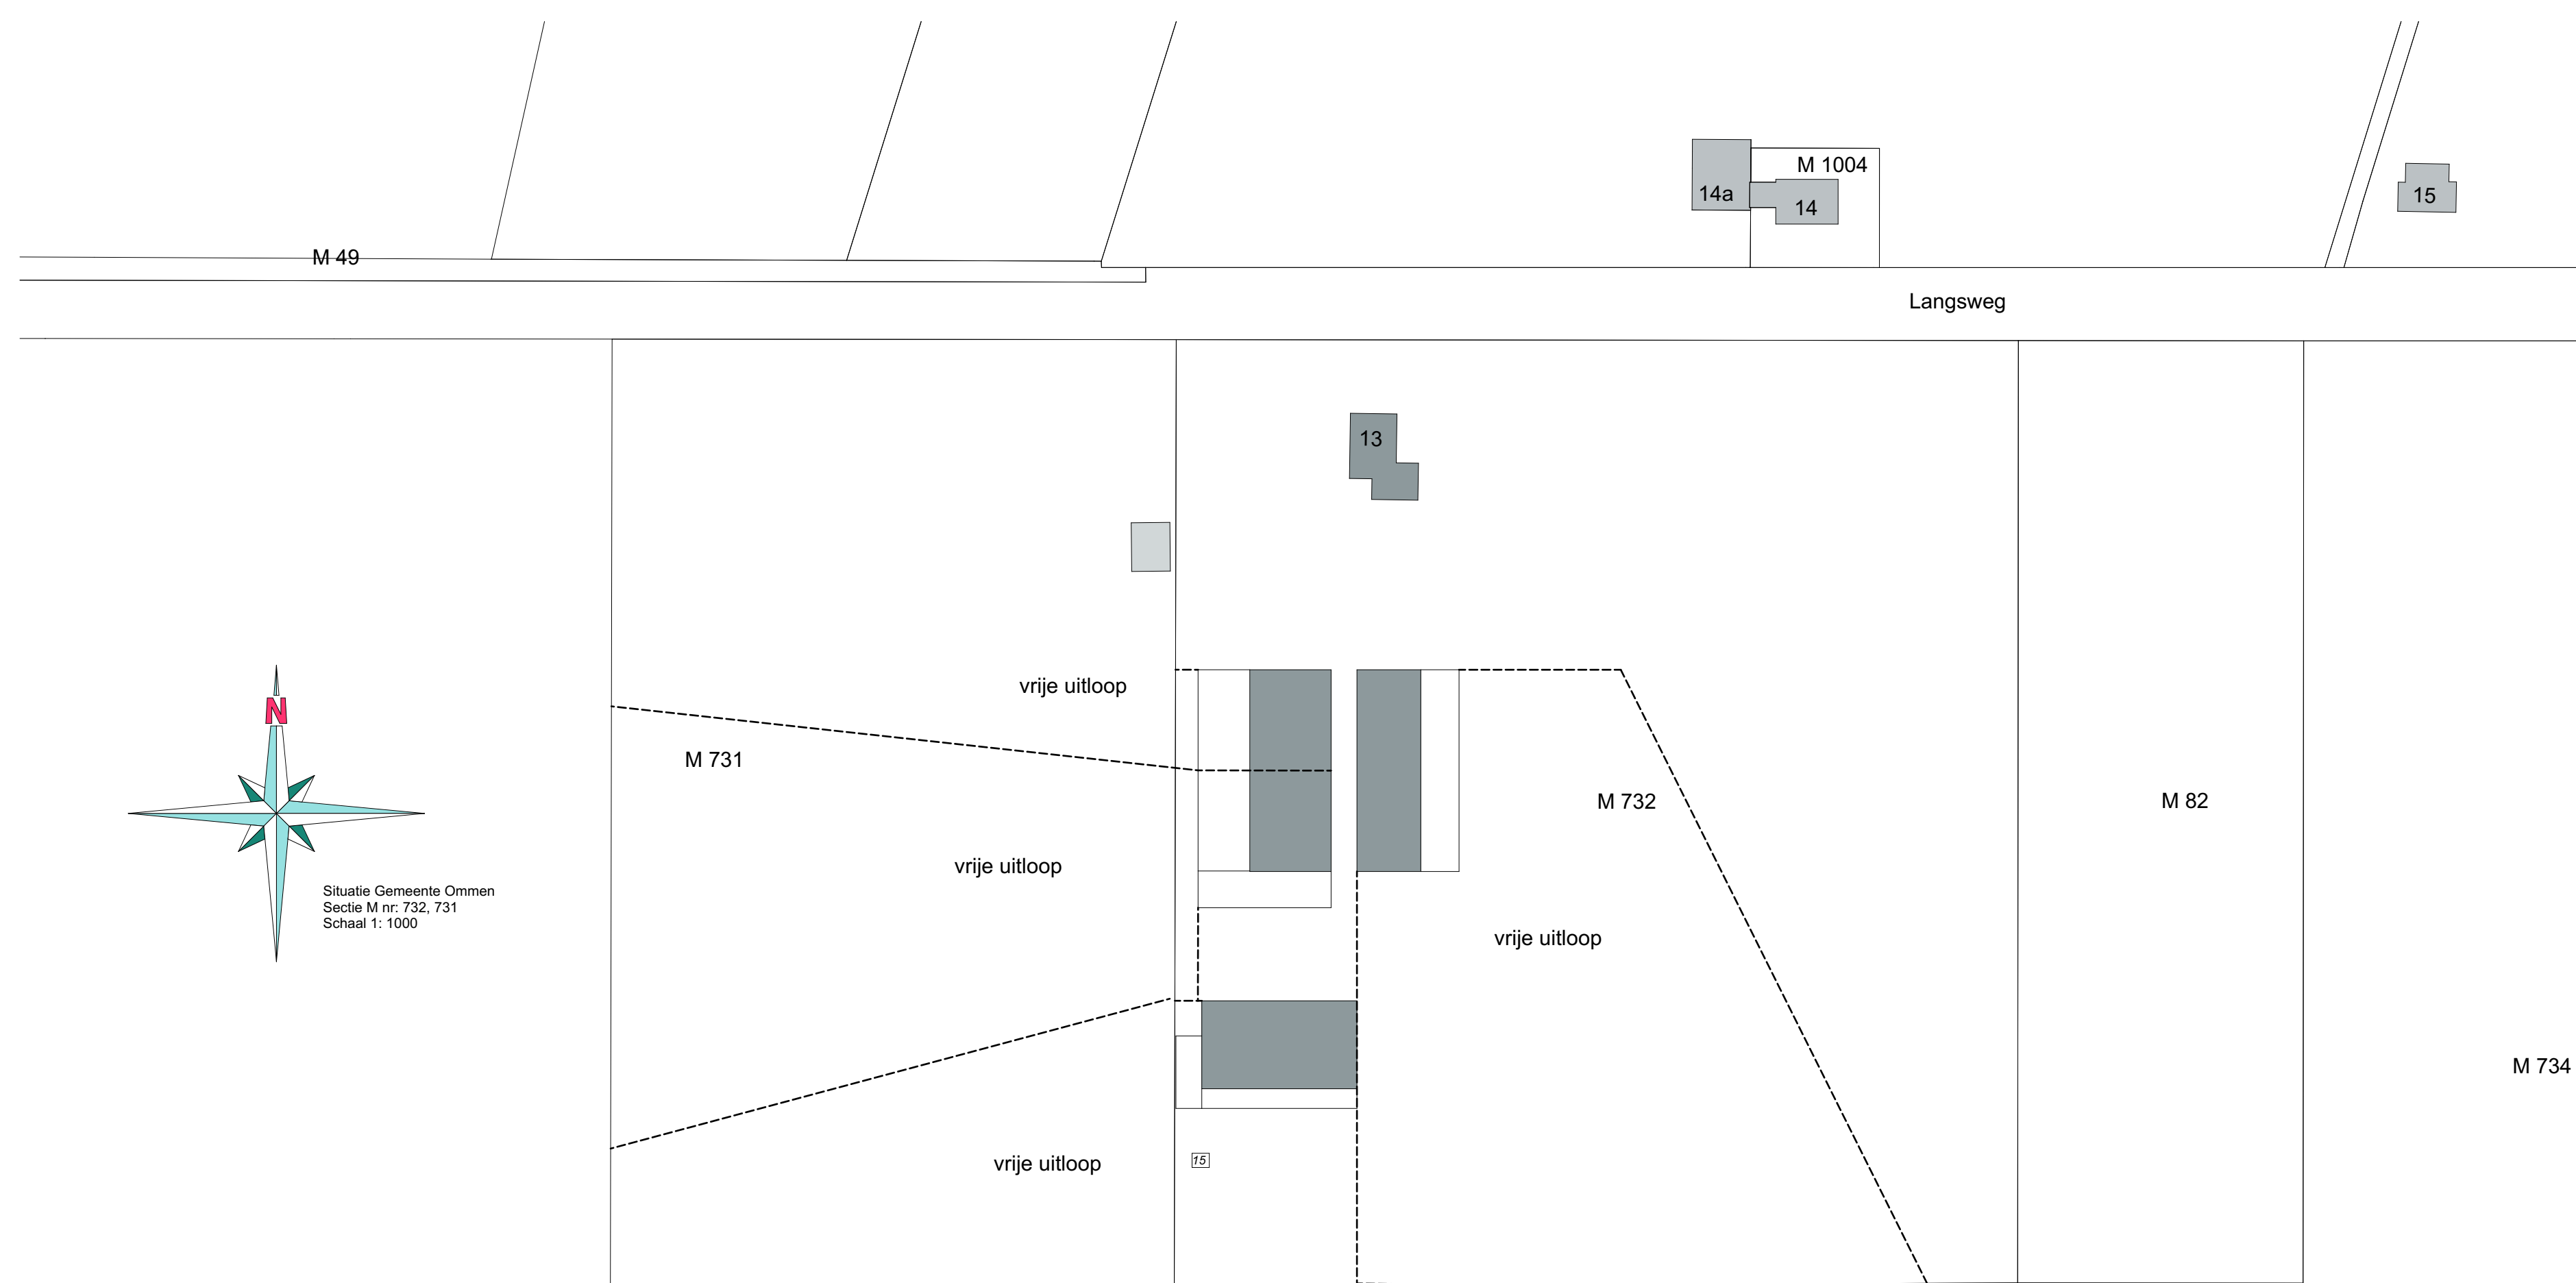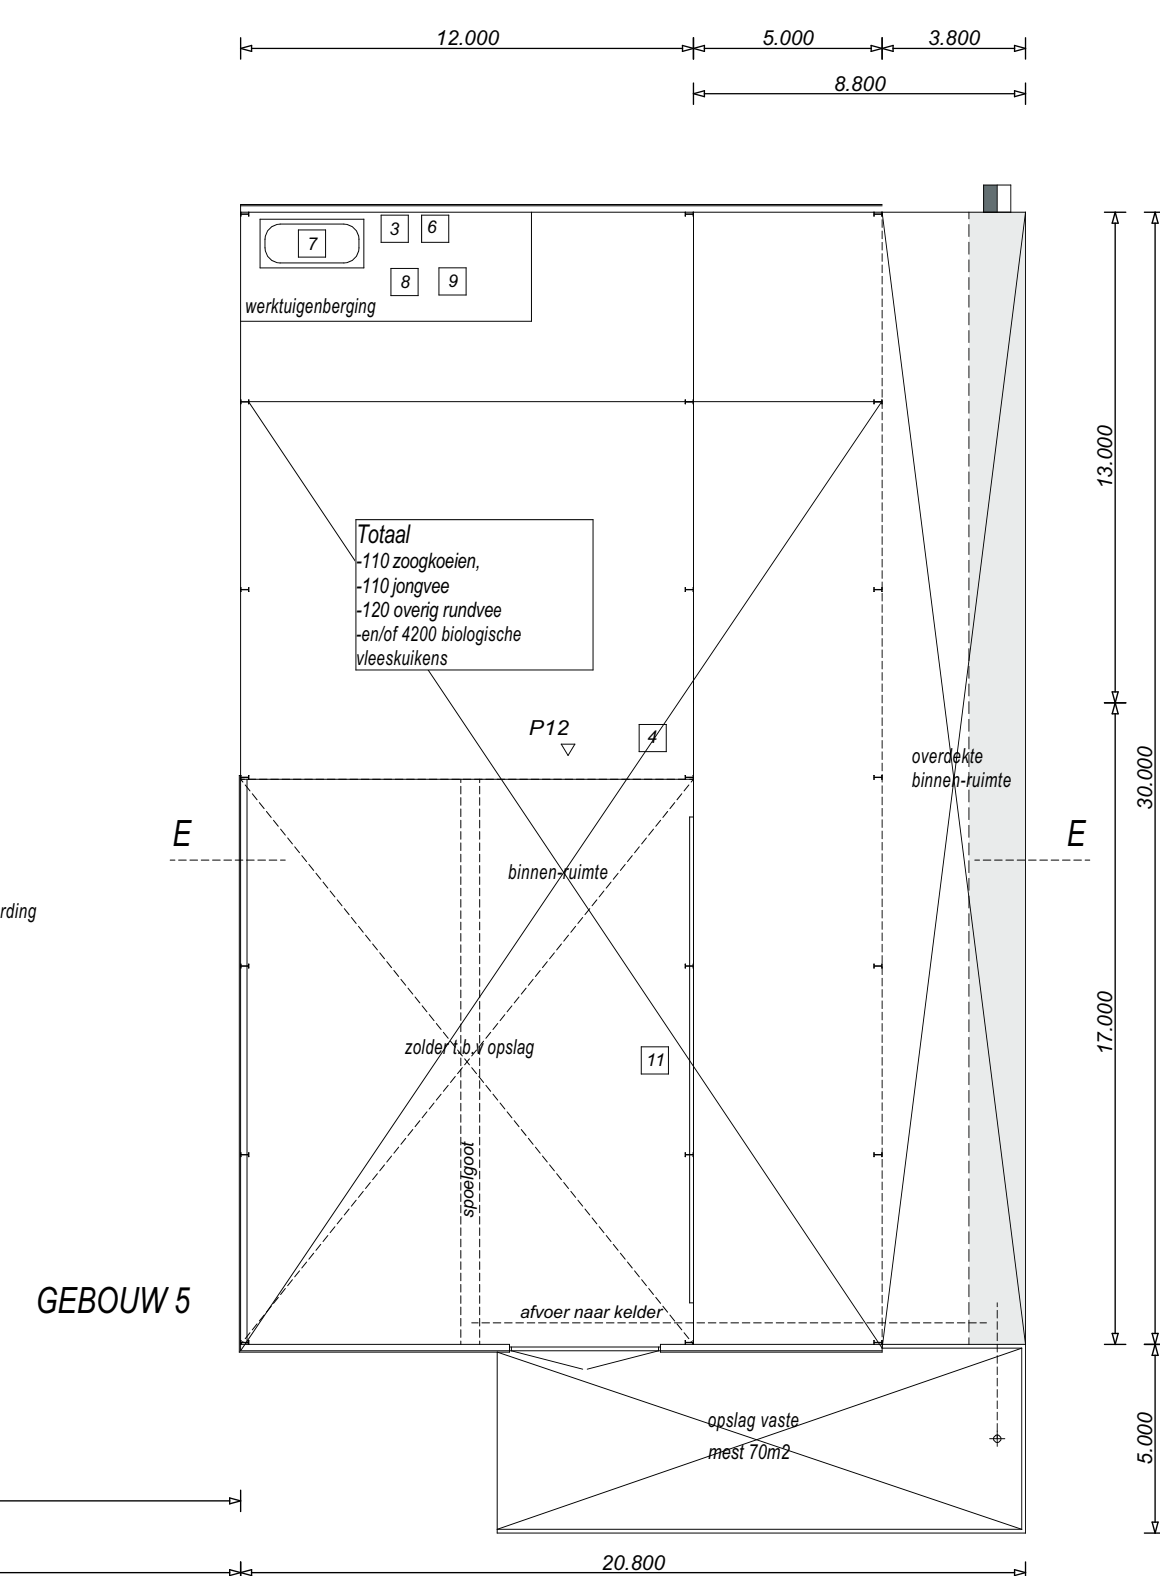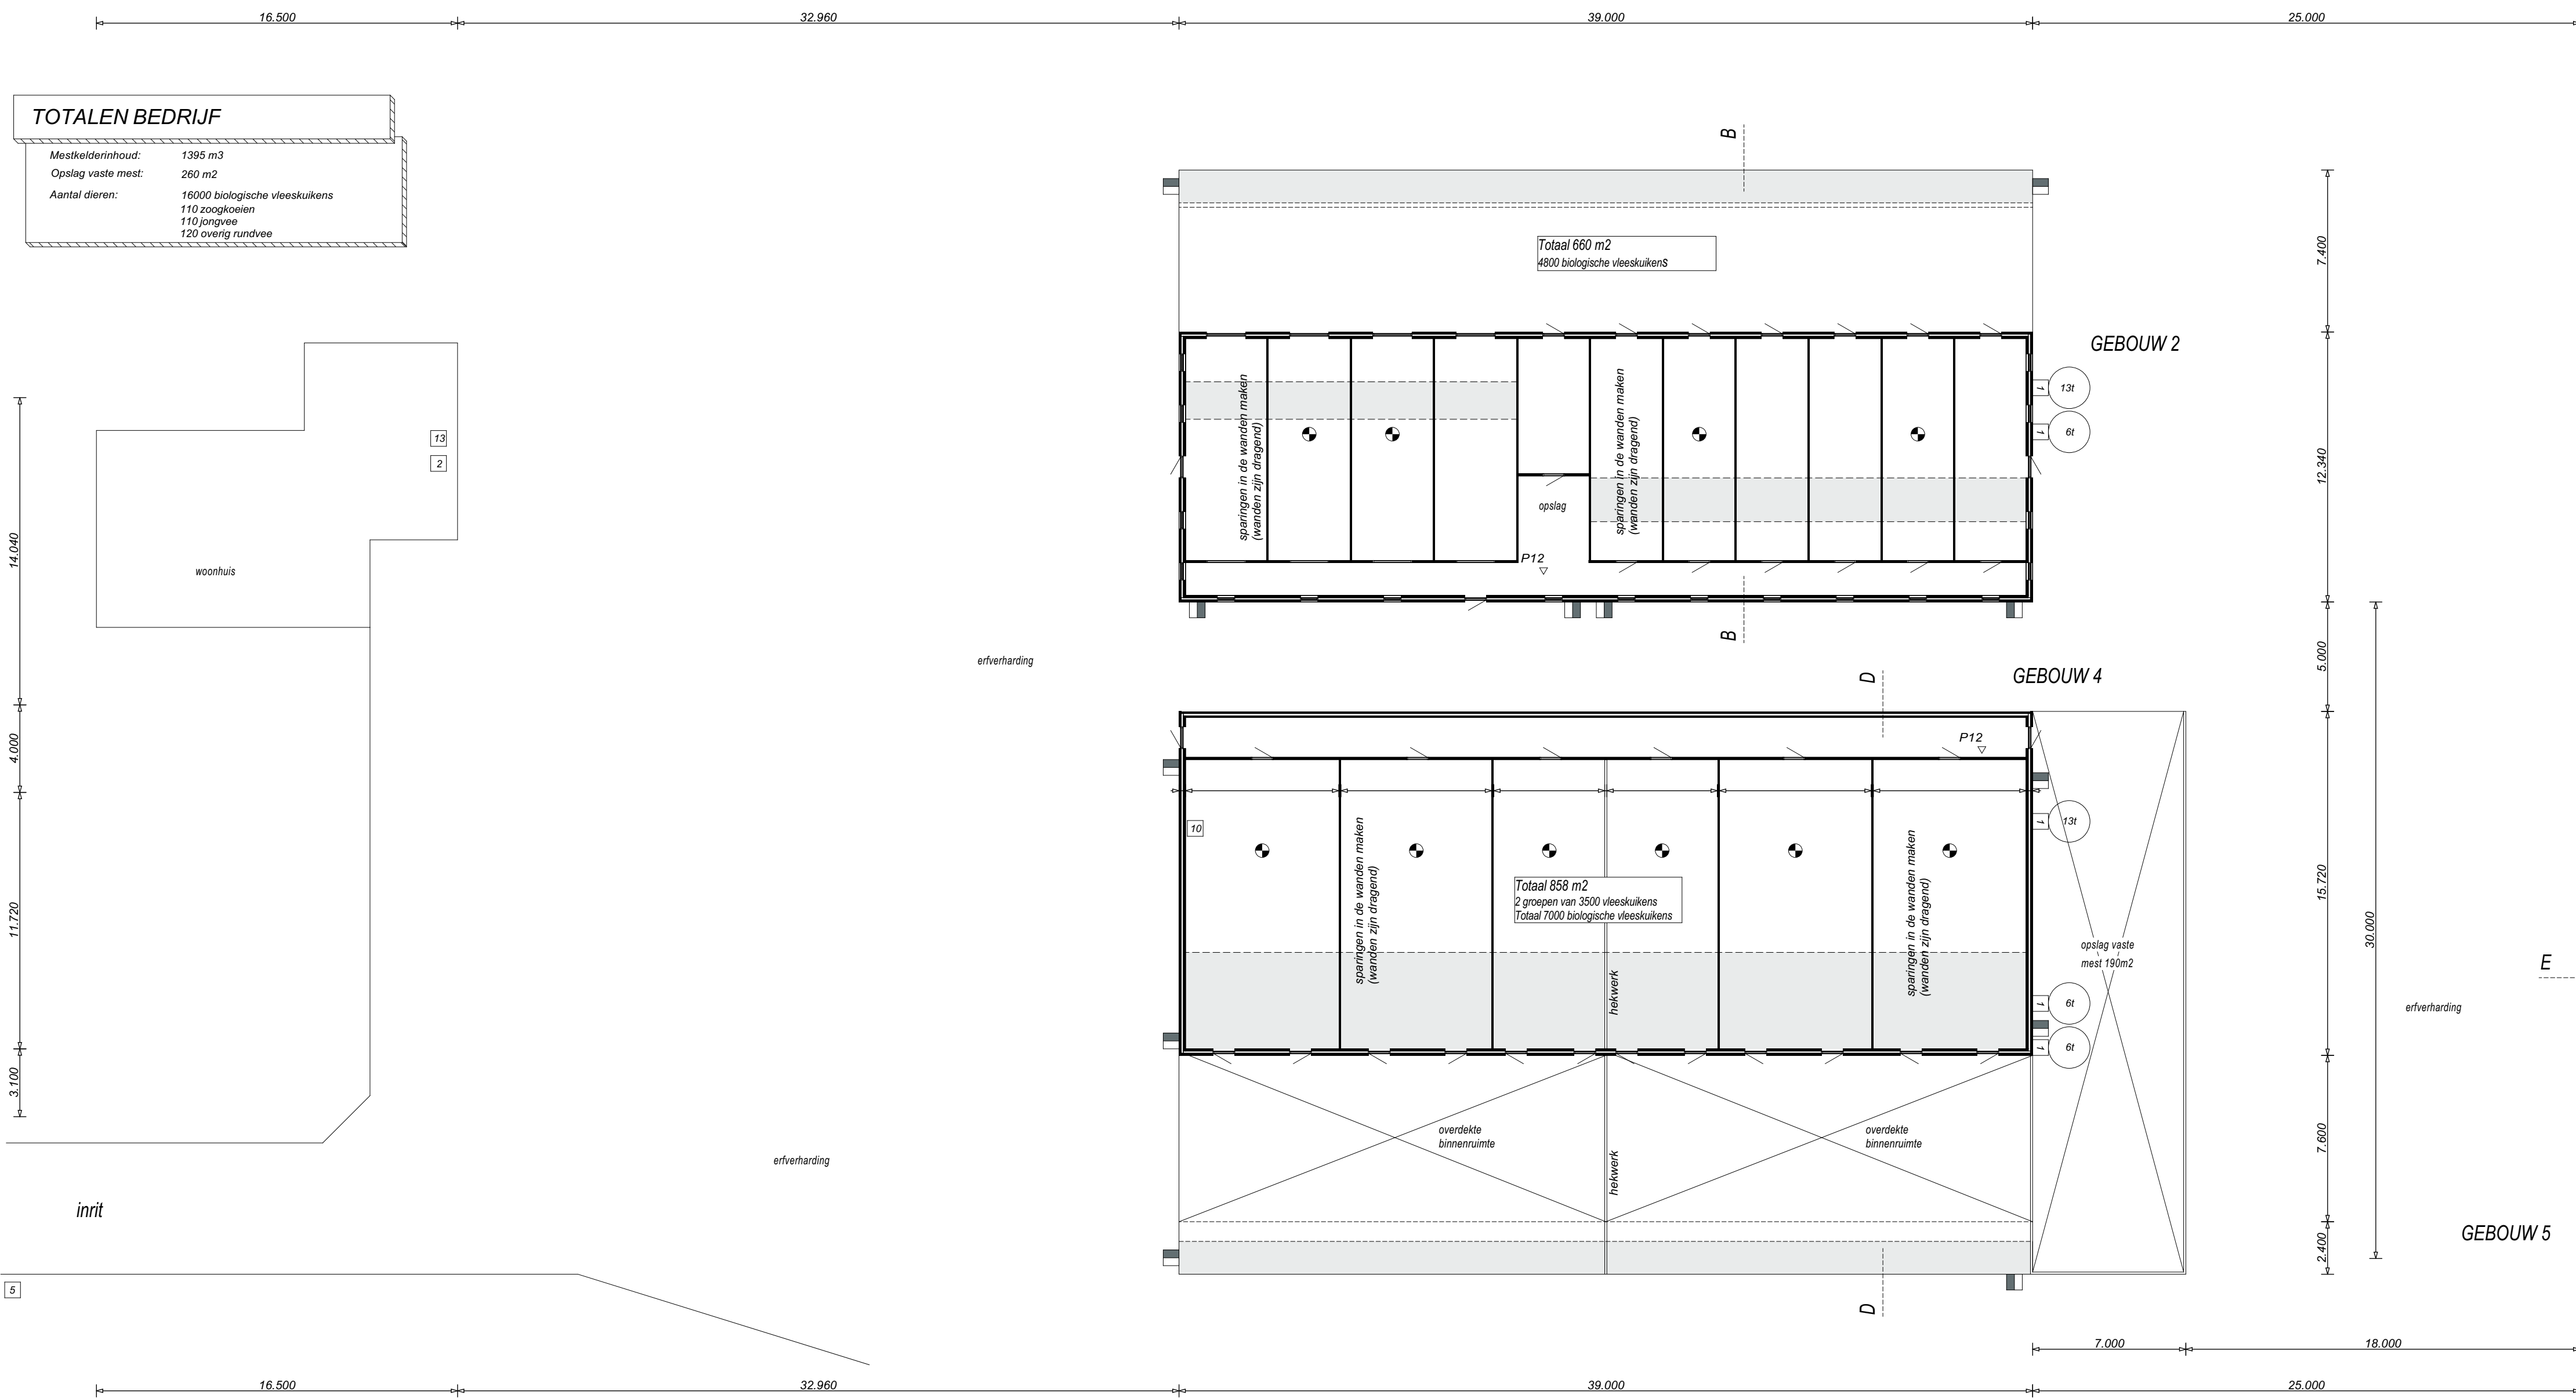

Betreft: Omgevingsvergunning (activiteit Milieu)

Opdrachtgever:	Langsweg 13 8146 SE Dalmsholte	Projectnr.: 2023-0398 - M
Schaal:	1:200, 1:1000	
Formaat:	A0 (118x841)	
Getekend:	Leon / Luke	
Datum:	10-11-2023	
Datum gewijzigd:	13-12-2023	
	13-05-2024	
	18-09-2025	

Locatie: Langsweg 13 te Dalmsholte