

GEBOUW 2 PLUIMVEESTAL

Dak: verset cement garfplaten
Wanden: steen
Vloeren: beton
Medekleedinhoud: 800 x 35 = 835 m³
Aantal Dieren: 4800 vleeskuikens
RAV code: E.5.100
Ventilatie: natuurlijke ventilatie

GEBOUW 4 PLUIMVEESTAL




Dak: verset cement garfplaten
Wanden: steen
Vloeren: beton
Medekleedinhoud: 500 x 35 = 535 m³
Aantal Dieren: 7000 vleeskuikens
RAV code: E.5.100
Ventilatie: natuurlijke ventilatie

GEBOUW 5 RUNDVEE-PLUIMVEESTAL / WERKTUIGENBERGING





Dak: verset cement garfplaten
Wanden: damwand
Vloeren: beton
en/of 4200 biologische vleeskuikens
RAV code: A3 100, A3 100, A7 100, A5 100
Ventilatie: natuurlijke ventilatie

RENNOOI

Dakroer 1.5 v. natuurlijke ventilatie		
Mestpompout		
Krachtvoersilo's totaal 44 ton		
Brandblusapparaat 3 stuks		
Voerijzer 7 stuks	± 0.75 kW	5.25 kW
Diergeneesmiddelen		
Hogedrukreiniger		2.50 kW
Kadaverkoeling		2.50 kW
Kadaverophoelplaats		
Diverse Handgereedschapsmachine's		15.00 kW
Dieselmotor 500 ltr. in opvangbak met handpomp		
Shovel 44 kW		
Tractor 44 kW		
Computergestuurde droogvoermistlating		0.75 kW
Voermachine ± 0.75 kW		0.75 kW
Opslag oud papier		
Opslag ruwvoer (balen)		
TOTAAL VERMOGEN		27.00 kW

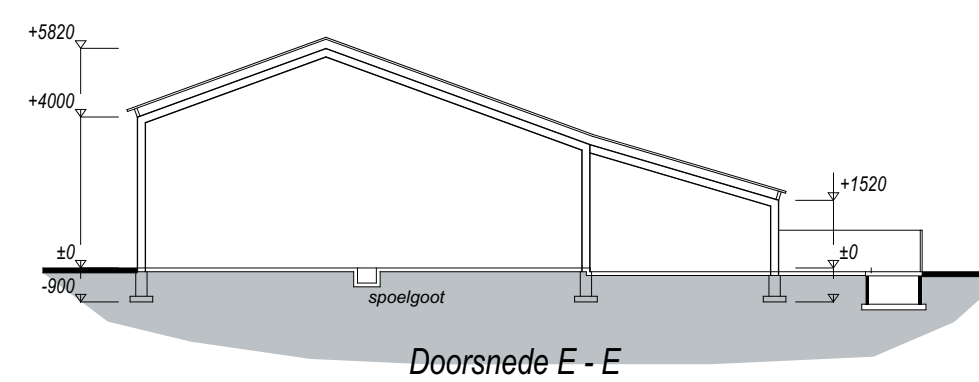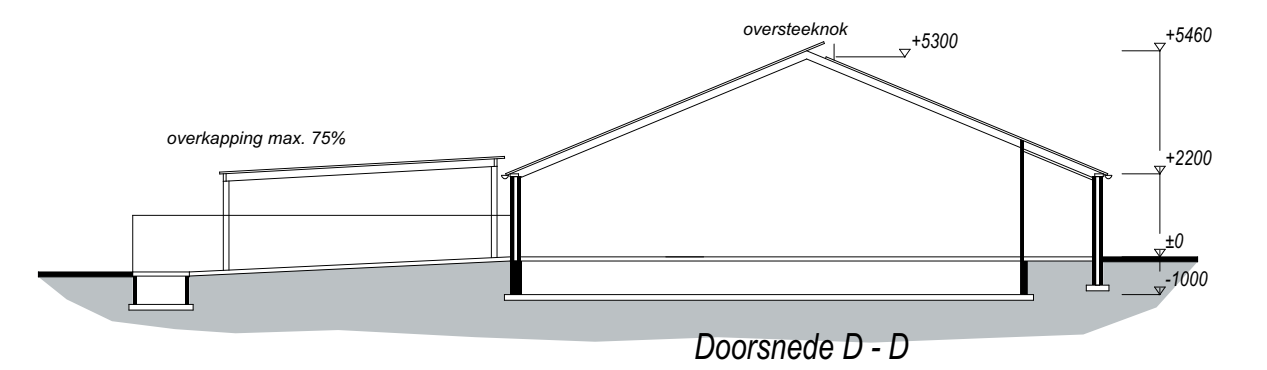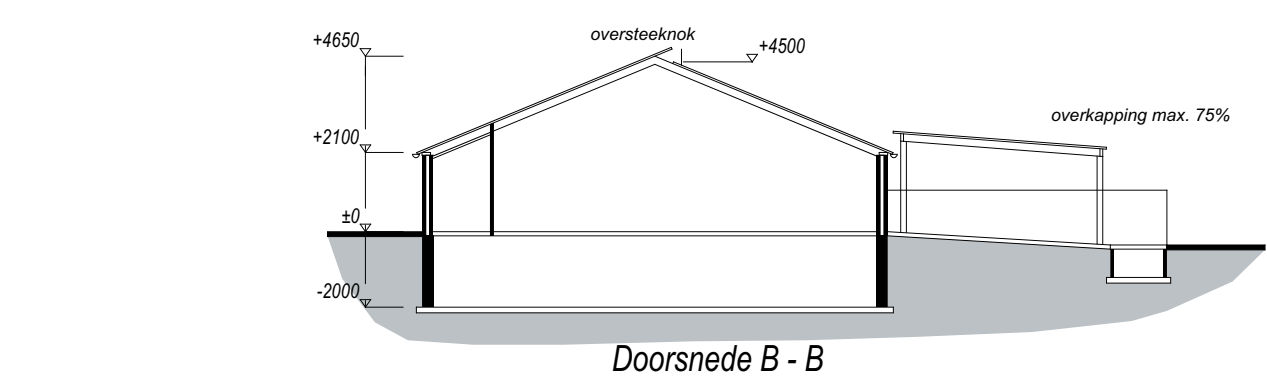

TOTALEN BEDRIJF
Opslag vaste mest: 260 m ³
Aantal dieren: 16000 biologische vleeskuikens

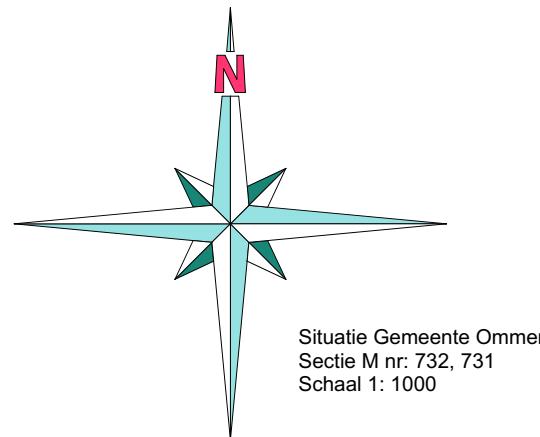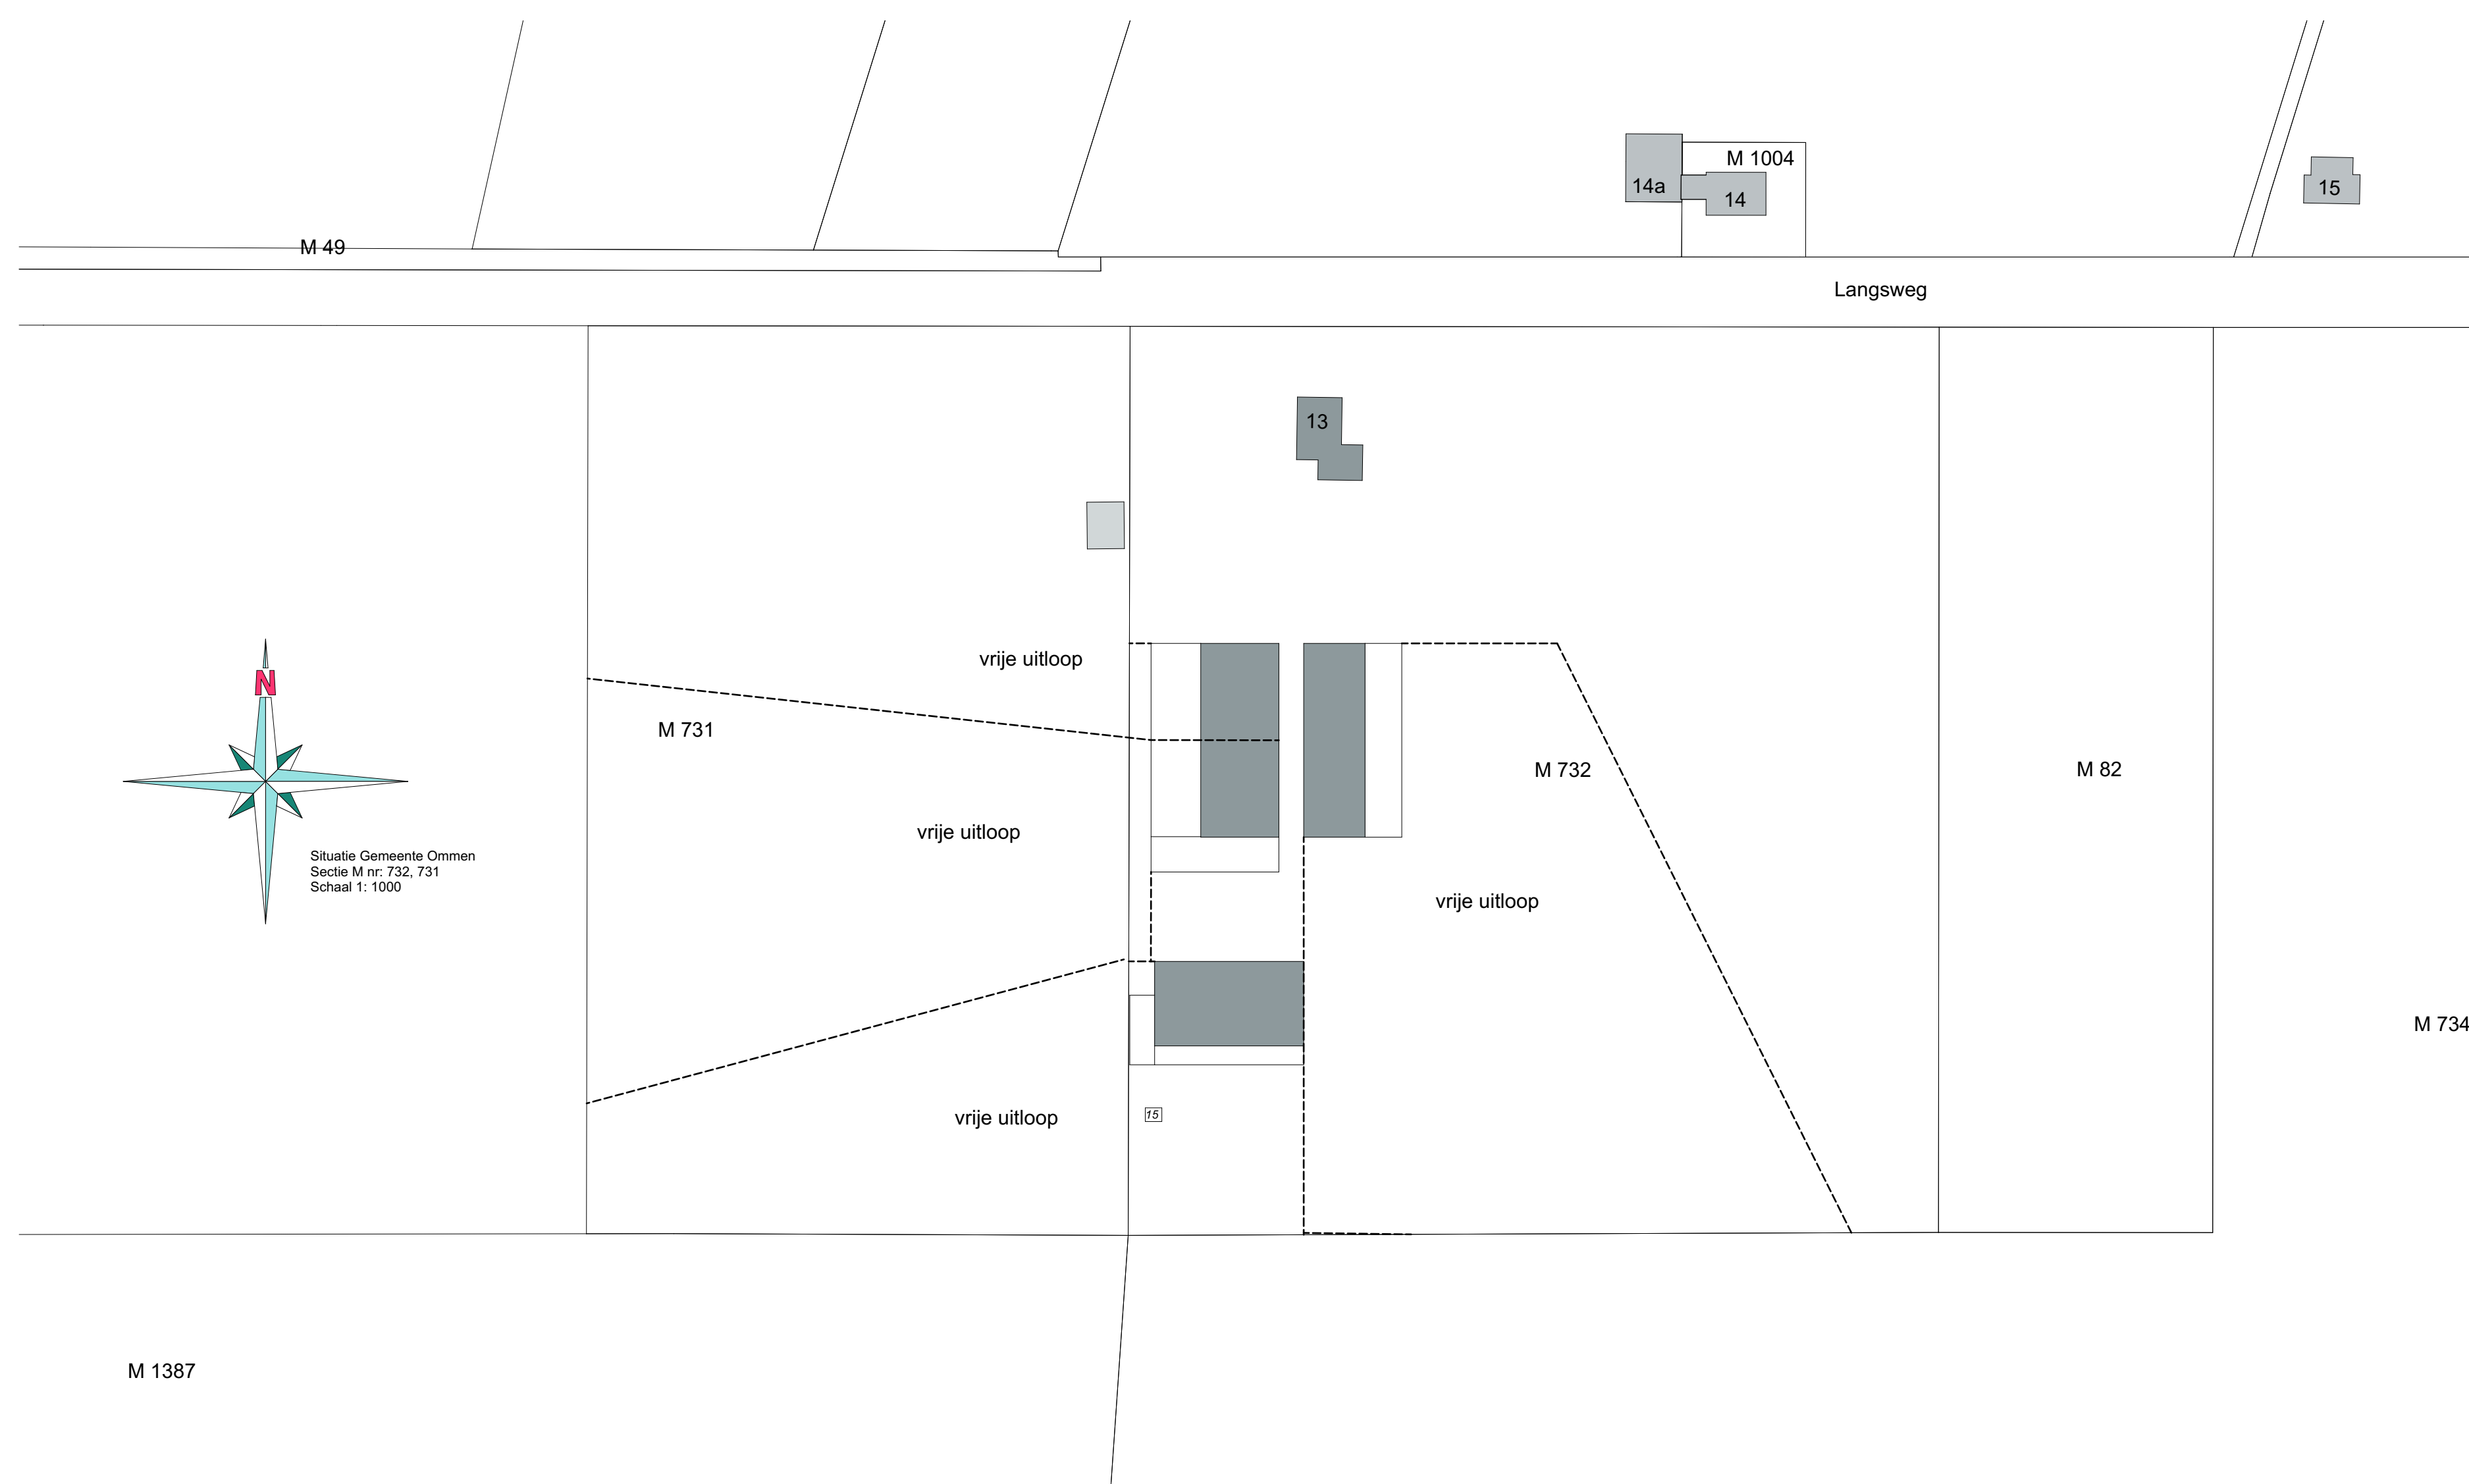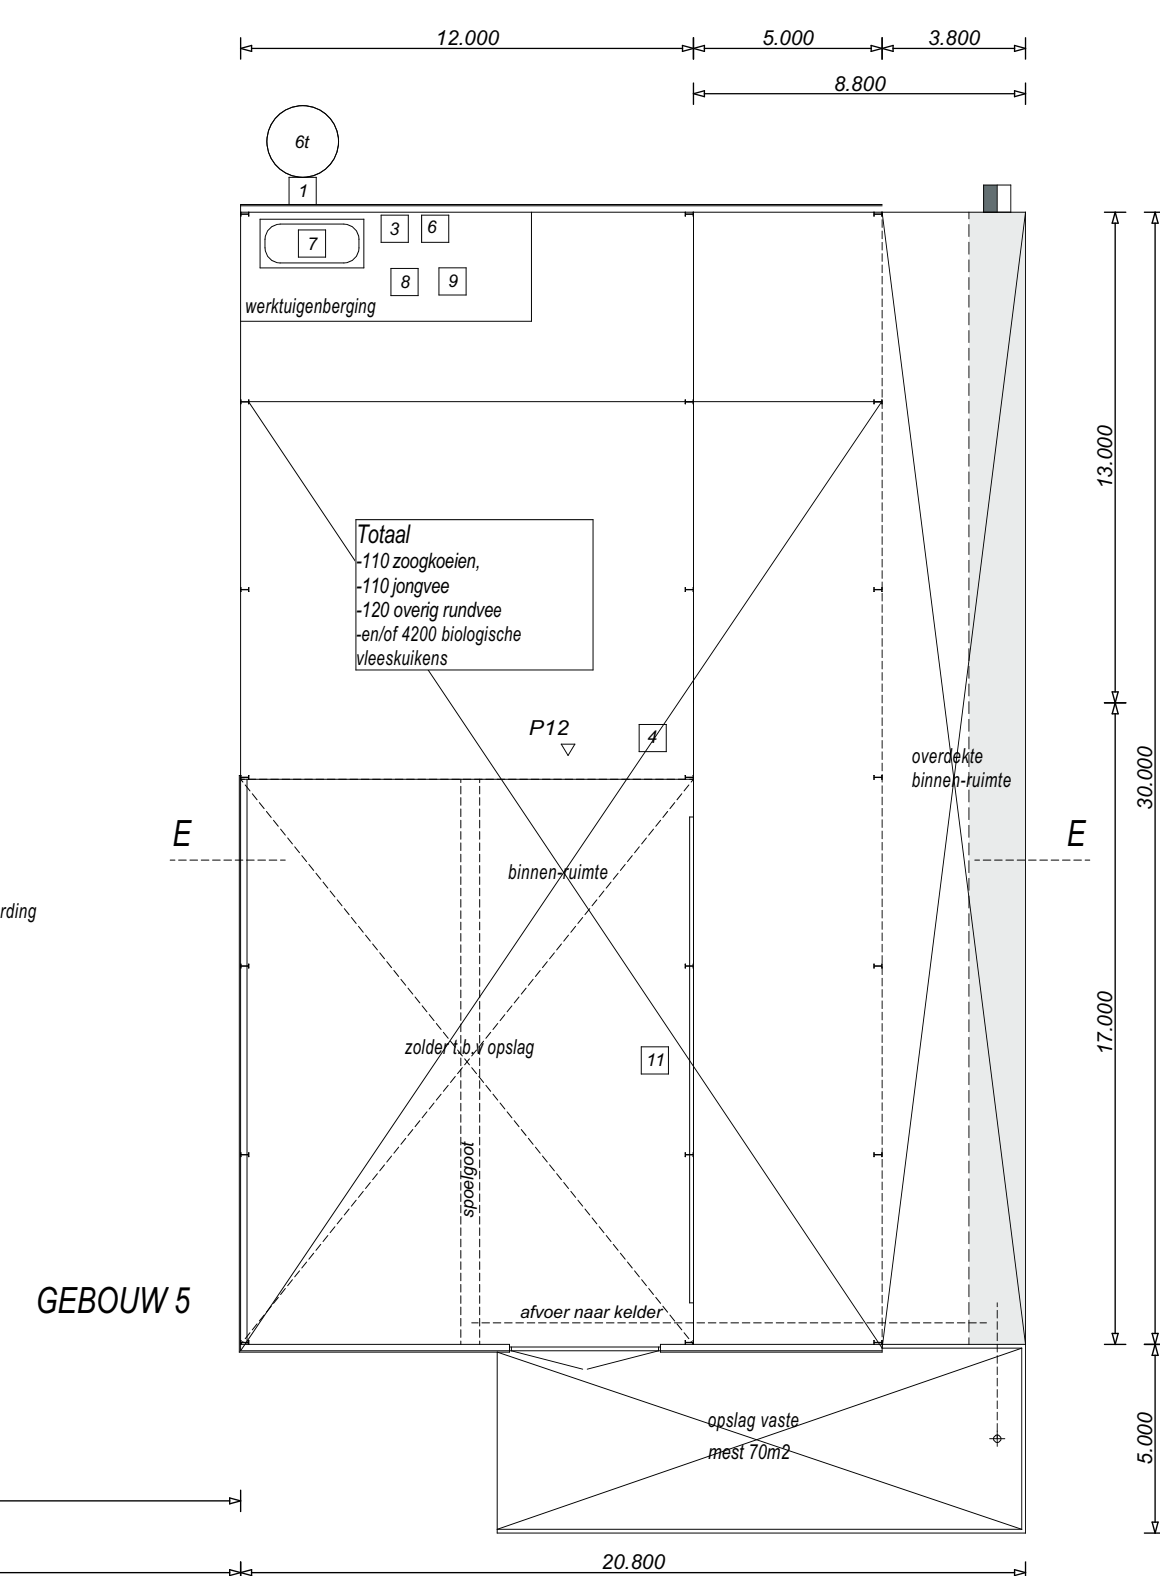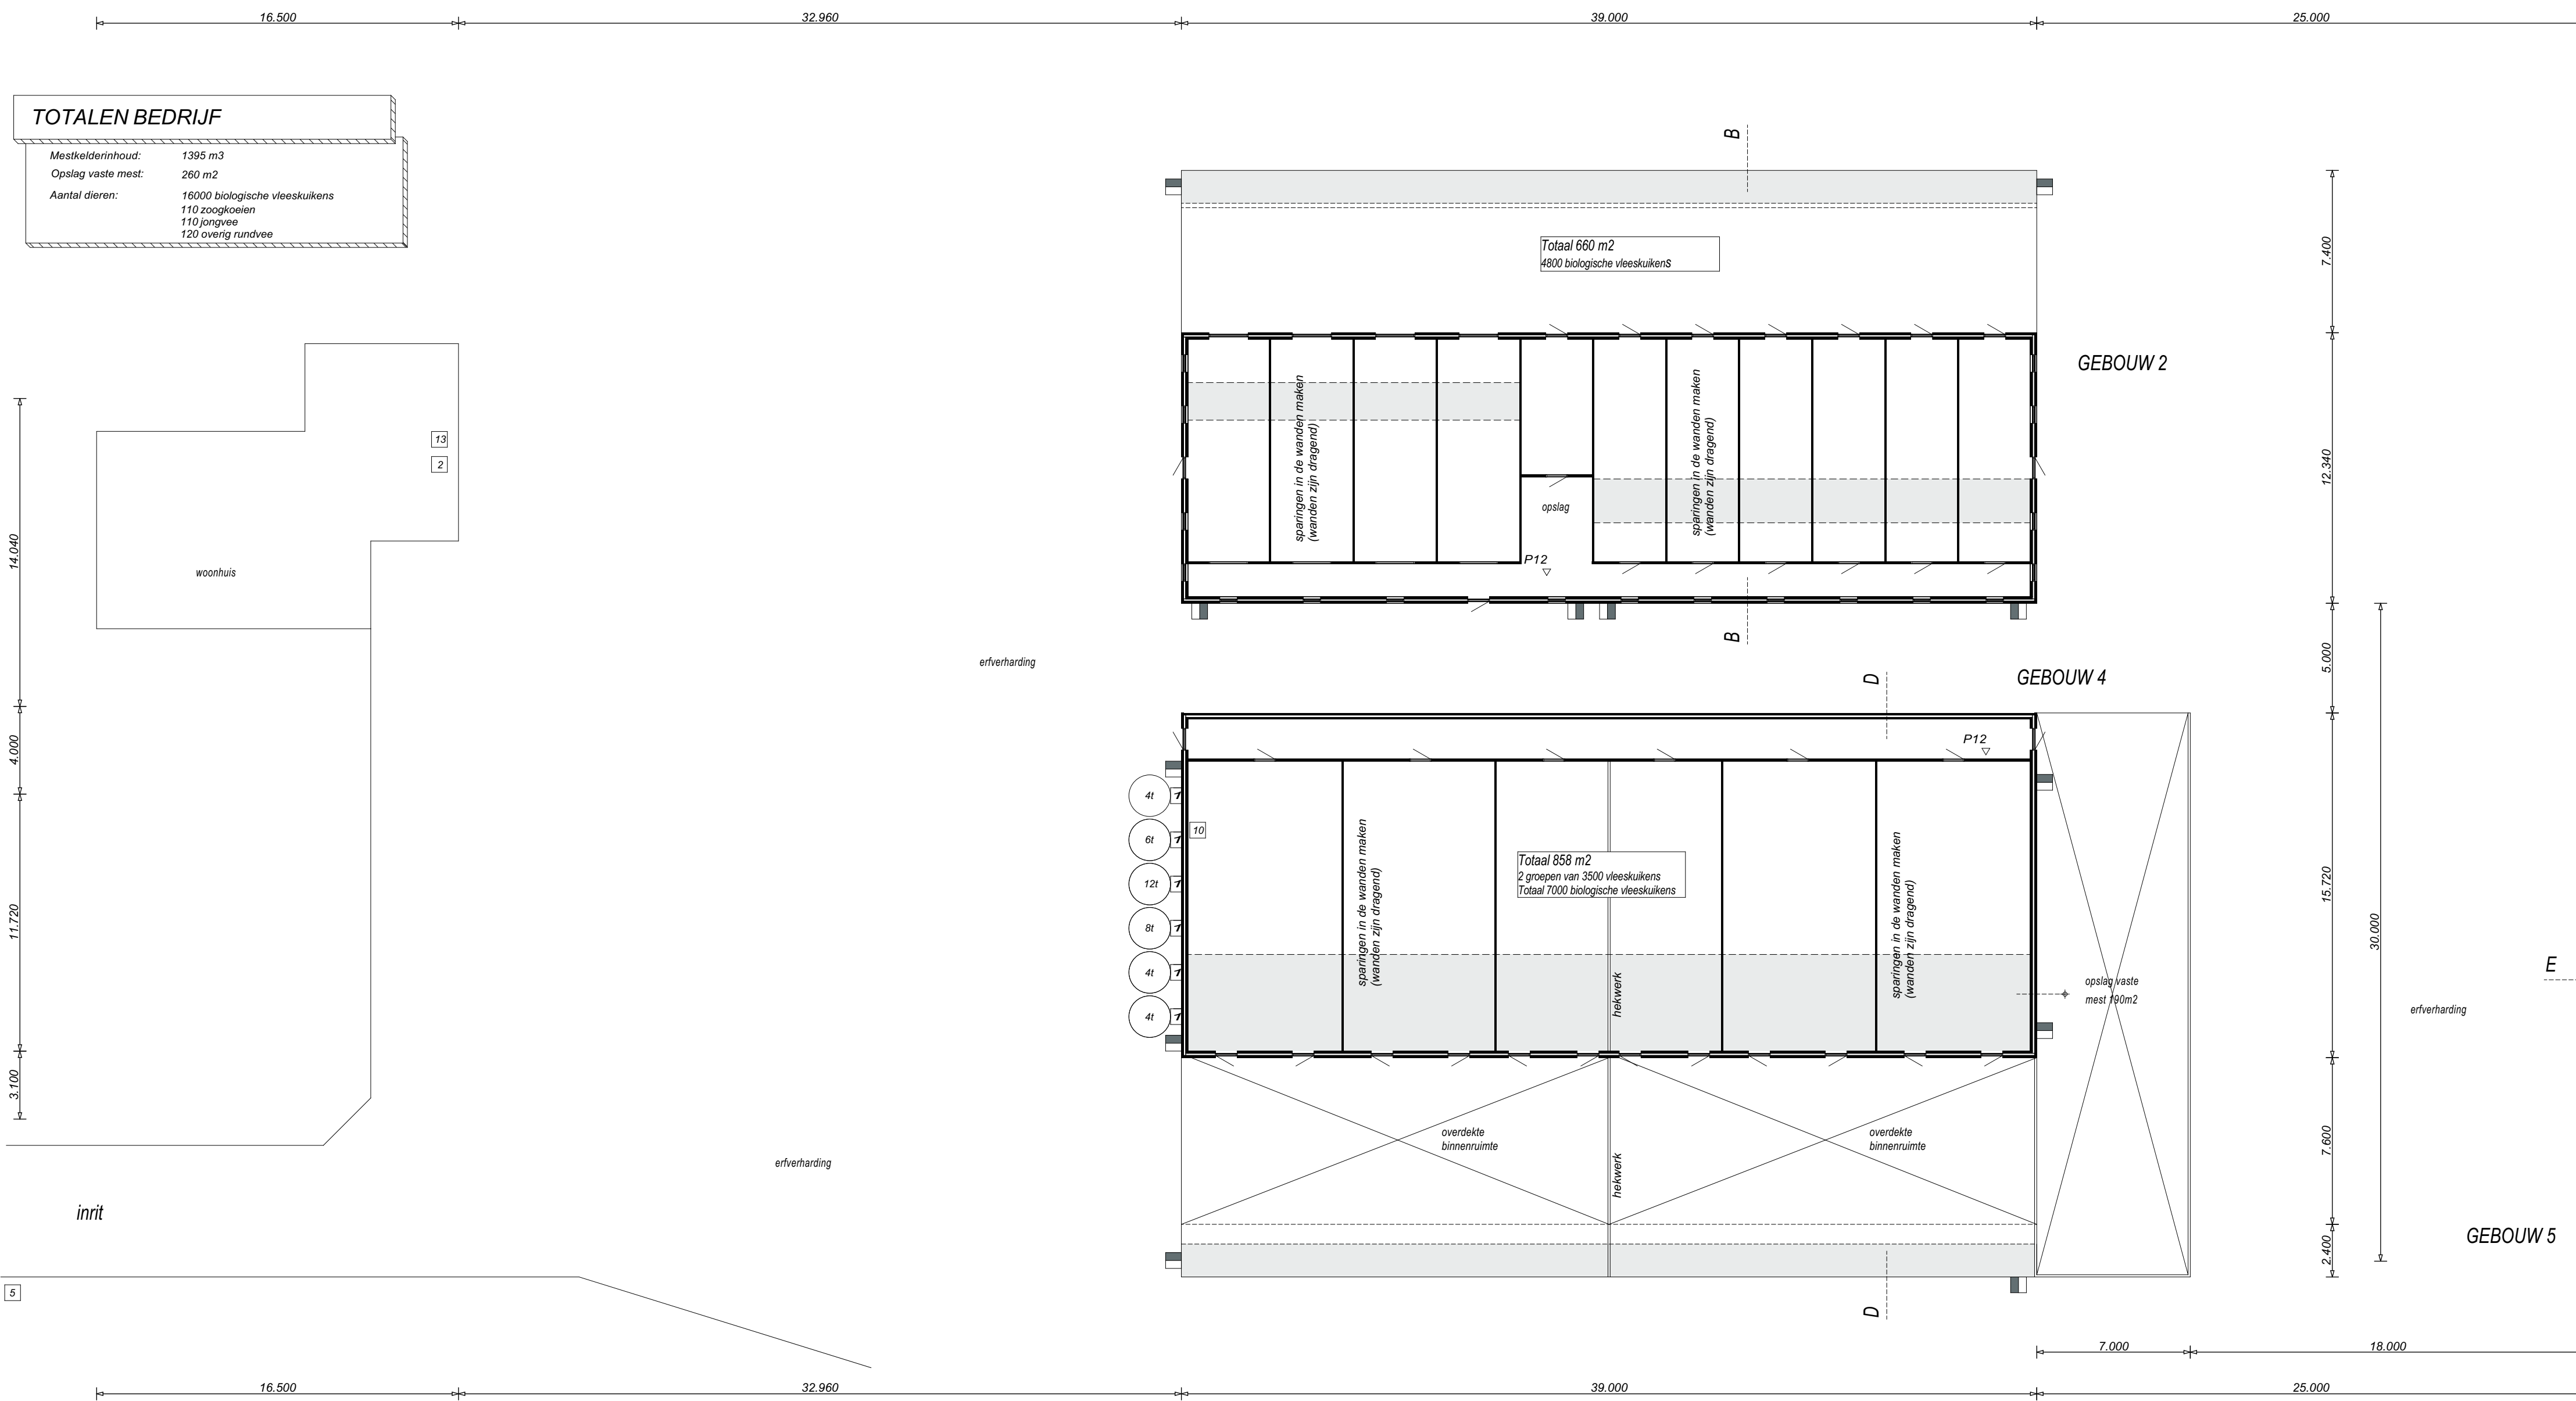

Betreft: Omgevingsvergunning (activiteit Milieu)

Opdrachtgever: **Langsweg 13**
8142 SE Dalmsholte

Projectnr.: **2023-0398 - M**
Schaal: 1:200, 1:1000
Formaat: A0 (118x841)
Getekend: **[Signature]**
Datum: 10-11-2023
Datum gewijzigd: 13-12-2023
13-05-2024

Locatie: Langsweg 13 te Dalmsholte

BOUWBUREAU JANSMAN
Bouw Bureau Jansman
Pr. Julianastraat 21
7731 GG Ommen
0529 - 43 44 38
ommen@bouwureaujansman.nl
www.bouwureaujansman.nl

for farmers
the total feed business
FarmConsult
ForFarmers FarmConsult
ForFarmers Nederland BV
Klinkweerd 5
7241 CW Lochem
0573- 28 89 89
farmconsult@forfarmers.eu

ntwikkeling: **[Signature]**

Tekeningen en adviezen van Bouwbureau Jansman zijn gemaakt op basis van de meest actuele kennis en ervaringen uit onderzoek en praktijk. © Copyright: Bouwbureau Jansman/ ForFarmers
Bouwbureau Jansman is niet aansprakelijk voor schade die voortvloeit uit het gebruik van deze tekening en adviezen.