



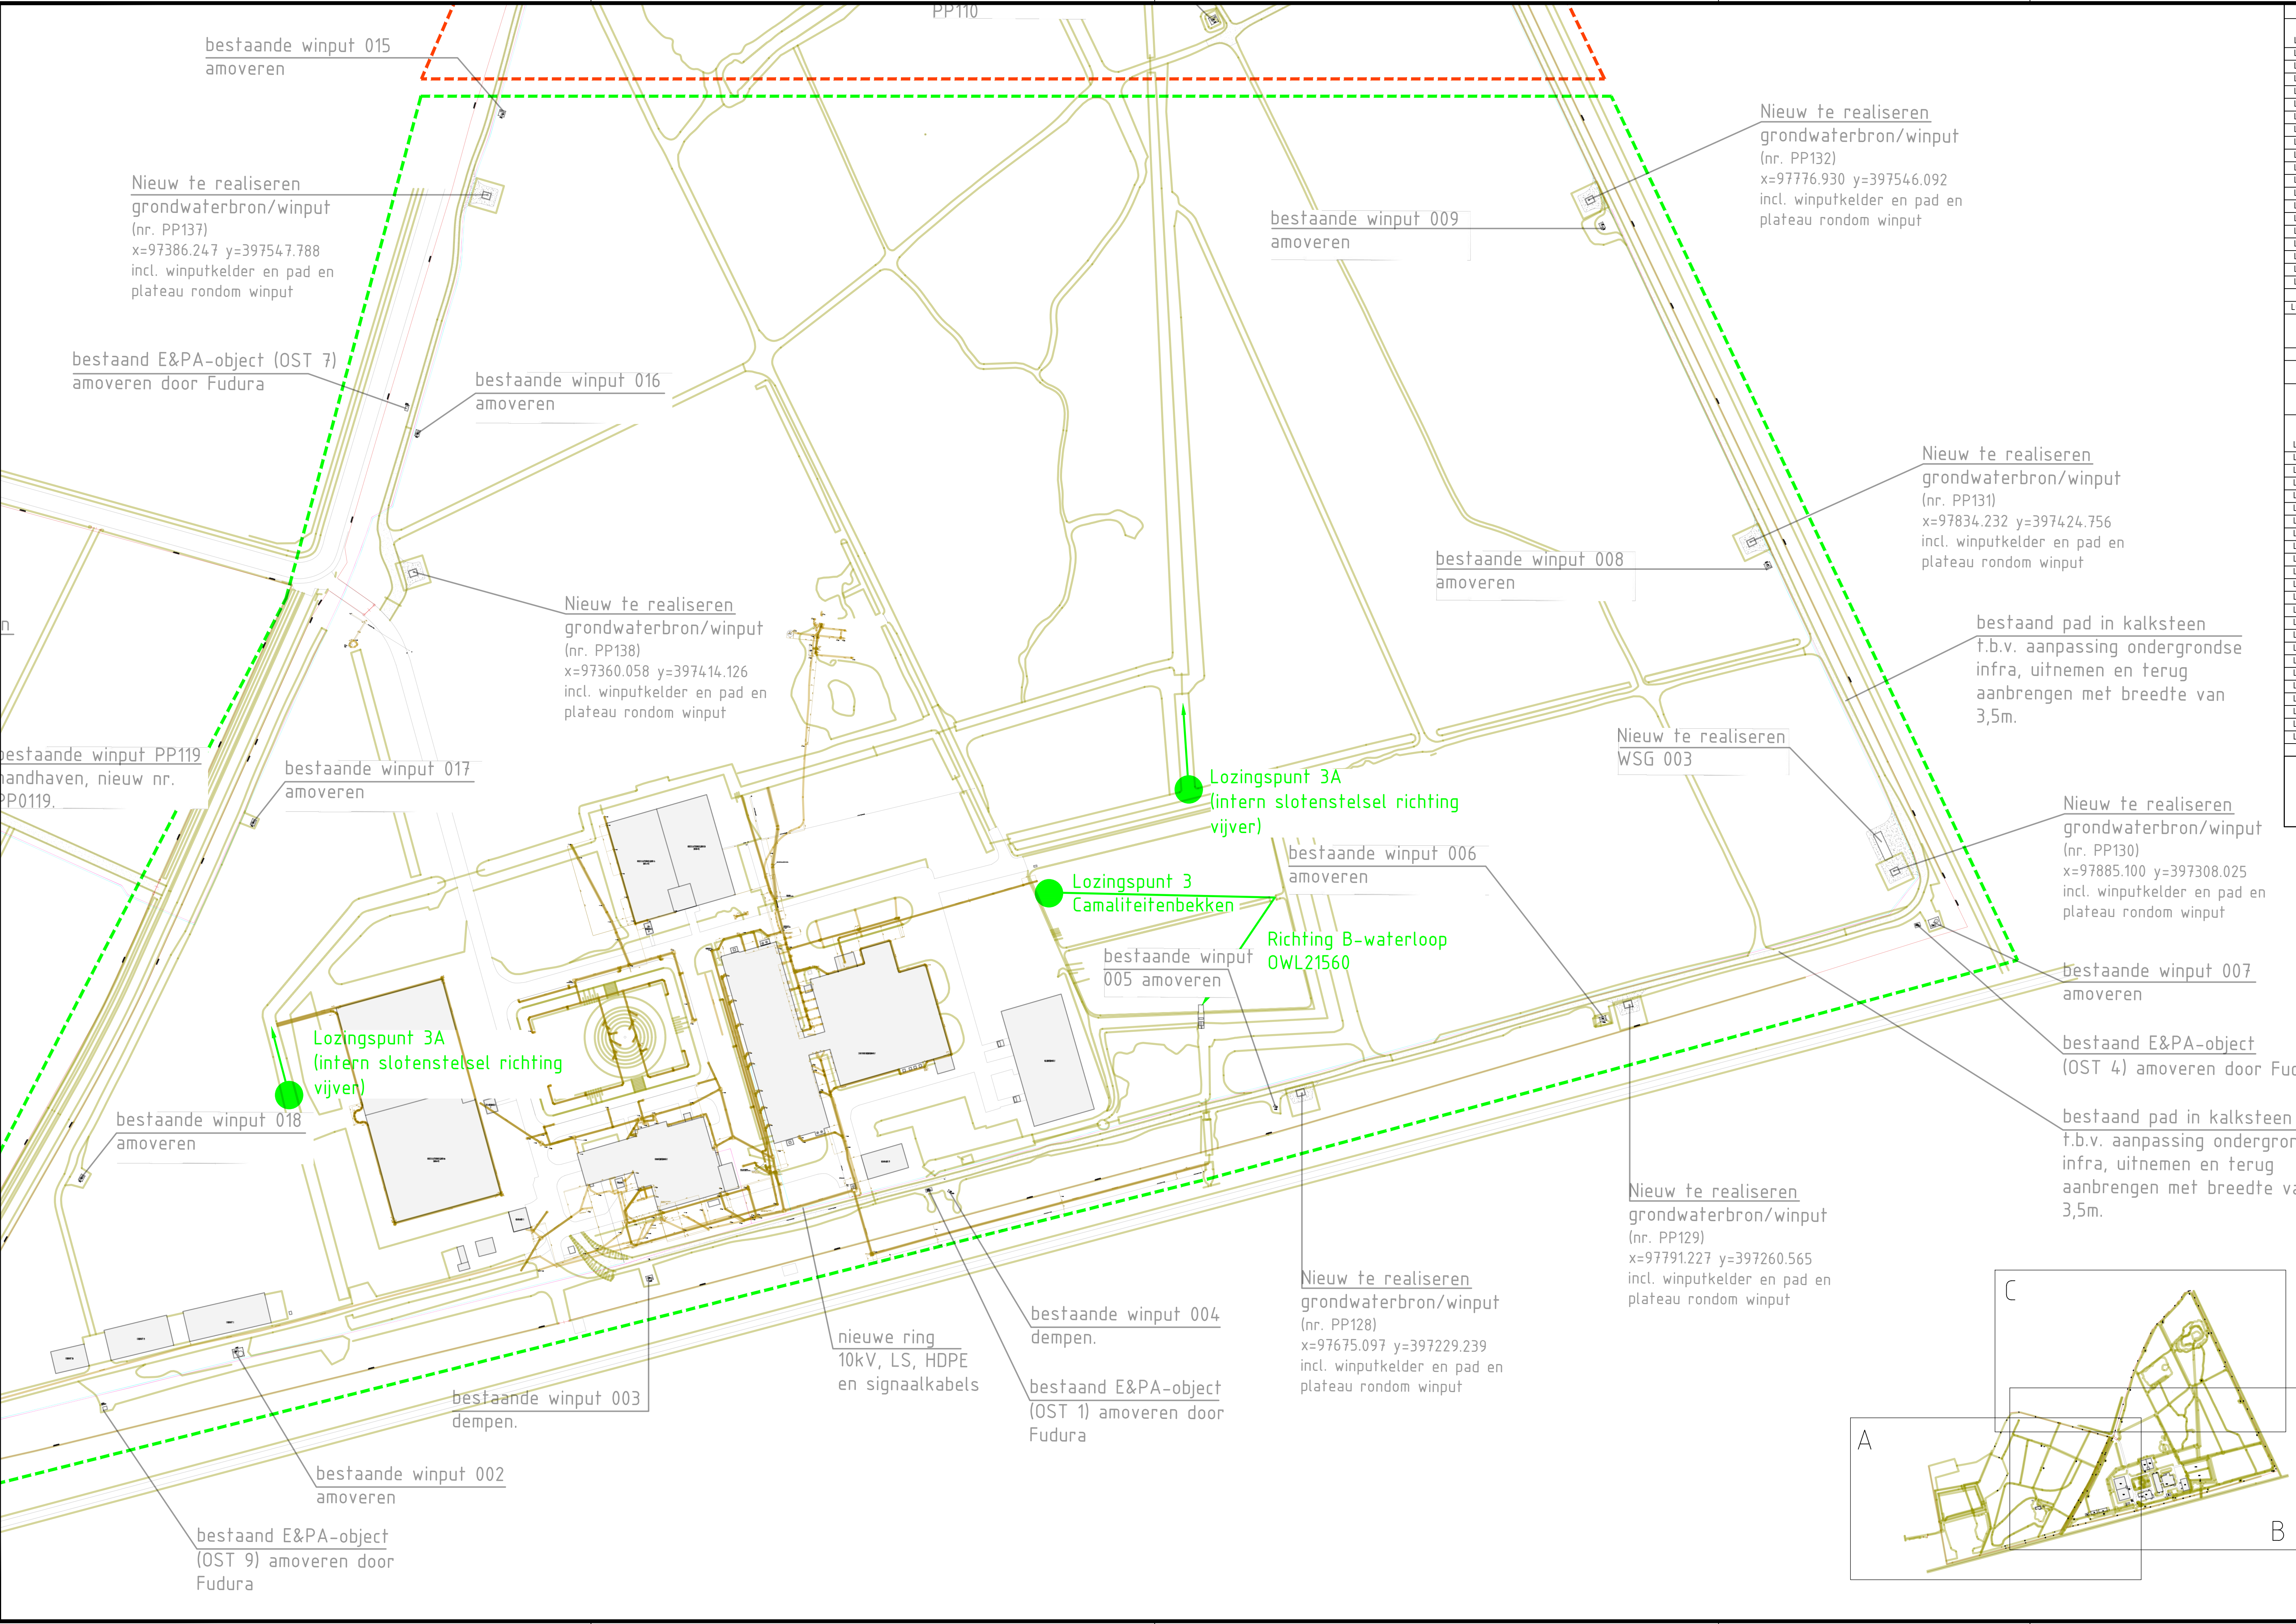

LOZINGSDEBIETEN EN LOZINGSPUNTEN							
LOCATIE	SOORT	DISCIPLINE	ONDERDEEL	DEBIET (m³)	MAX M³/U	GEM M³/U	GEM M³/DAG
LOZINGSPUNT 3	SPIUWATER	INFRA	INBOUWING NABIJ PP001	350	80	80	350
LOZINGSPUNT 3	LEEGLOOP LEIDING	INFRA	INBOUWING NABIJ PP001	90	80	80	90
LOZINGSPUNT 3	BOORWATER	WINNING	BRON PP128	1903	30	22	519
LOZINGSPUNT 3	SPIUWATER	WINNING	BRON PP128	28492	225	147	3600
LOZINGSPUNT 3	SPIUWATER	BEDRIJFSVOERING	PUTCONSTRUCTIE PP128	1680	80	80	1920
LOZINGSPUNT 3	BOORWATER	WINNING	BRON PP129	1903	30	22	519
LOZINGSPUNT 3	SPIUWATER	WINNING	BRON PP129	28492	225	147	3600
LOZINGSPUNT 3	SPIUWATER	BEDRIJFSVOERING	PUTCONSTRUCTIE PP129	1680	80	80	1920
LOZINGSPUNT 3	BOORWATER	WINNING	BRON PP130	1903	30	22	519
LOZINGSPUNT 3	SPIUWATER	WINNING	BRON PP130	28492	225	147	3600
LOZINGSPUNT 3	SPIUWATER	BEDRIJFSVOERING	PUTCONSTRUCTIE PP130	1680	80	80	1920
LOZINGSPUNT 3	BOORWATER	WINNING	BRON PP131	1903	30	22	519
LOZINGSPUNT 3	SPIUWATER	WINNING	BRON PP131	28492	225	147	3600
LOZINGSPUNT 3	SPIUWATER	BEDRIJFSVOERING	PUTCONSTRUCTIE PP131	1680	80	80	1920
LOZINGSPUNT 3	BOORWATER	WINNING	BRON PP132	1903	30	22	519
LOZINGSPUNT 3	SPIUWATER	WINNING	BRON PP132	28492	225	147	3600
LOZINGSPUNT 3	SPIUWATER	BEDRIJFSVOERING	PUTCONSTRUCTIE PP132	1680	80	80	1920
LOZINGSPUNT 3	BOORWATER	WINNING	BRON PP137	1903	30	22	519
LOZINGSPUNT 3	SPIUWATER	WINNING	BRON PP137	28492	225	147	3600
LOZINGSPUNT 3	SPIUWATER	BEDRIJFSVOERING	PUTCONSTRUCTIE PP137	1680	80	80	1920
SUBTOTAAL LOZINGSPUNT 3				252890		255	123
LOZINGSPUNT 3A	BEMALINGSWATER	BOUW, WTB, E&IA	DIVERSE	24322	80	80	1920
SUBTOTAAL LOZINGSPUNT 3A				24322			
ALLE NIEUWE BRONNEN				6885			
MAXIMALE LOZINGSDEBIET PER OBJECT IS 1,5x ONTWERPDEBIET NIEUWE BRON (150M³/u) = 225M³/u MAXIMALE MAATGEVEND LOZINGSDEBIET IS GELIJKTIJDIGHEID BOREN (30M³/u) EN ONTWIKKELEN (225M³/u) = 255M³/u							

BEMALINGSDEBIETEN							
LOCATIE	SOORT	ONDERDEEL	DEBIET (M³)	DUUR (d)	DEBIET (M³/u)	DUUR (d)	TOTAAL DEBIET (M³)
LOZINGSPUNT 3A	BEMALINGSWATER	INBOUWING NABIJ PP001	5.1	5	N.V.T	N.V.T	607
LOZINGSPUNT 3A	BEMALINGSWATER	AANSLUITING NABIJ PP001	10.5	5	N.V.T	N.V.T	1731
LOZINGSPUNT 3A	BEMALINGSWATER	PUTCONSTRUCTIE PP128	5.6	5	N.V.T	N.V.T	1405
LOZINGSPUNT 3A	BEMALINGSWATER	PUTCONSTRUCTIE PP129	6.9	5	N.V.T	N.V.T	1859
LOZINGSPUNT 3A	BEMALINGSWATER	PUTCONSTRUCTIE PP130	7.1	5	N.V.T	N.V.T	1925
LOZINGSPUNT 3A	BEMALINGSWATER	WSG 3	5.6	3	N.V.T	N.V.T	537
LOZINGSPUNT 3A	BEMALINGSWATER	PUTCONSTRUCTIE PP131	6.1	5	N.V.T	N.V.T	1568
LOZINGSPUNT 3A	BEMALINGSWATER	PUTCONSTRUCTIE PP132	5.8	5	N.V.T	N.V.T	1489
LOZINGSPUNT 3A	BEMALINGSWATER	PUTCONSTRUCTIE PP137	4.4	5	N.V.T	N.V.T	1037
LOZINGSPUNT 3A	BEMALINGSWATER	PUTCONSTRUCTIE PP138	5.3	5	N.V.T	N.V.T	1318
LOZINGSPUNT 3A	BEMALINGSWATER	AMOVEREN PP001	5.8	5	N.V.T	N.V.T	698
LOZINGSPUNT 3A	BEMALINGSWATER	AMOVEREN PP002	7.3	5	N.V.T	N.V.T	878
LOZINGSPUNT 3A	BEMALINGSWATER	AMOVEREN PP003	7.7	5	N.V.T	N.V.T	919
LOZINGSPUNT 3A	BEMALINGSWATER	AMOVEREN PP004	6.5	5	N.V.T	N.V.T	783
LOZINGSPUNT 3A	BEMALINGSWATER	AMOVEREN PP005	7.3	5	N.V.T	N.V.T	878
LOZINGSPUNT 3A	BEMALINGSWATER	AMOVEREN PP006	7.5	5	N.V.T	N.V.T	899
LOZINGSPUNT 3A	BEMALINGSWATER	AMOVEREN PP007	7.8	5	N.V.T	N.V.T	938
LOZINGSPUNT 3A	BEMALINGSWATER	AMOVEREN PP008	7.3	5	N.V.T	N.V.T	878
LOZINGSPUNT 3A	BEMALINGSWATER	AMOVEREN PP009	7.8	5	N.V.T	N.V.T	938
LOZINGSPUNT 3A	BEMALINGSWATER	AMOVEREN PP015	4.4	5	N.V.T	N.V.T	524
LOZINGSPUNT 3A	BEMALINGSWATER	AMOVEREN PP016	6.1	5	N.V.T	N.V.T	727
LOZINGSPUNT 3A	BEMALINGSWATER	AMOVEREN PP017	5.3	5	N.V.T	N.V.T	633
LOZINGSPUNT 3A	BEMALINGSWATER	AMOVEREN PP018	4.7	5	N.V.T	N.V.T	562
LOZINGSPUNT 3A	BEMALINGSWATER	WSG 4	4.8	3	N.V.T	N.V.T	475
SUBTOTAAL 3							24206
MAXIMALE ONTTREKKINGS- EN LOZINGSDEBIET BIJ GELIJKTIJDIGHEID MEERDERE OBJECTEN LOZINGSPUNT 1 = 5M³/u LOZINGSPUNT 2 = 25M³/u LOZINGSPUNT 3A = 40M³/u LOZINGSPUNT 4 = 30M³/u				GEMIDDELD LOZINGSDEBIET PER DAG (m³/dag) Totaal 38651 M³ IN 150 DAGEN = 260m³/d LOZINGSPUNT 1 (193m³/14d) = 67m³/d LOZINGSPUNT 2 (5212m³/33d) = 160m³/d LOZINGSPUNT 3A (24206m³/71d) = 341m³/d LOZINGSPUNT 4 (18299m³/32d) = 260m³/d			

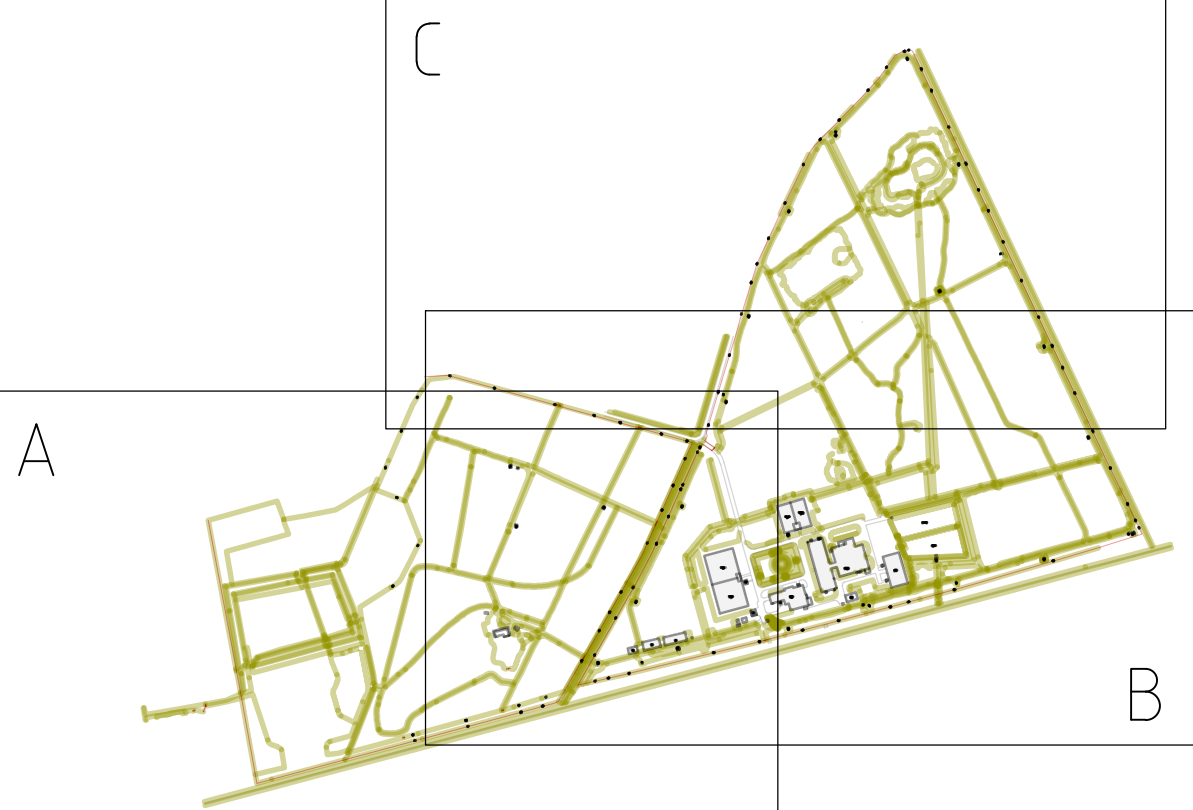

Geleidend:

Gezien:

Projectnummer: F-525-2023-006

Naam

SECTIE B&C

Schaal: 1:1000

Datum

26-09-2024

Opmerkingen:

BLAD 2 VAN 3

WATERPRODUCTIEBEDRIJF SEPPE

TERREIN

SPIULOCATIES; BLAD B

Maatvoering in mm:
Pelen in mm 1 o.v. NAP

Formaat

Tekeningnummer:

GBKN

C-111-801-00008