



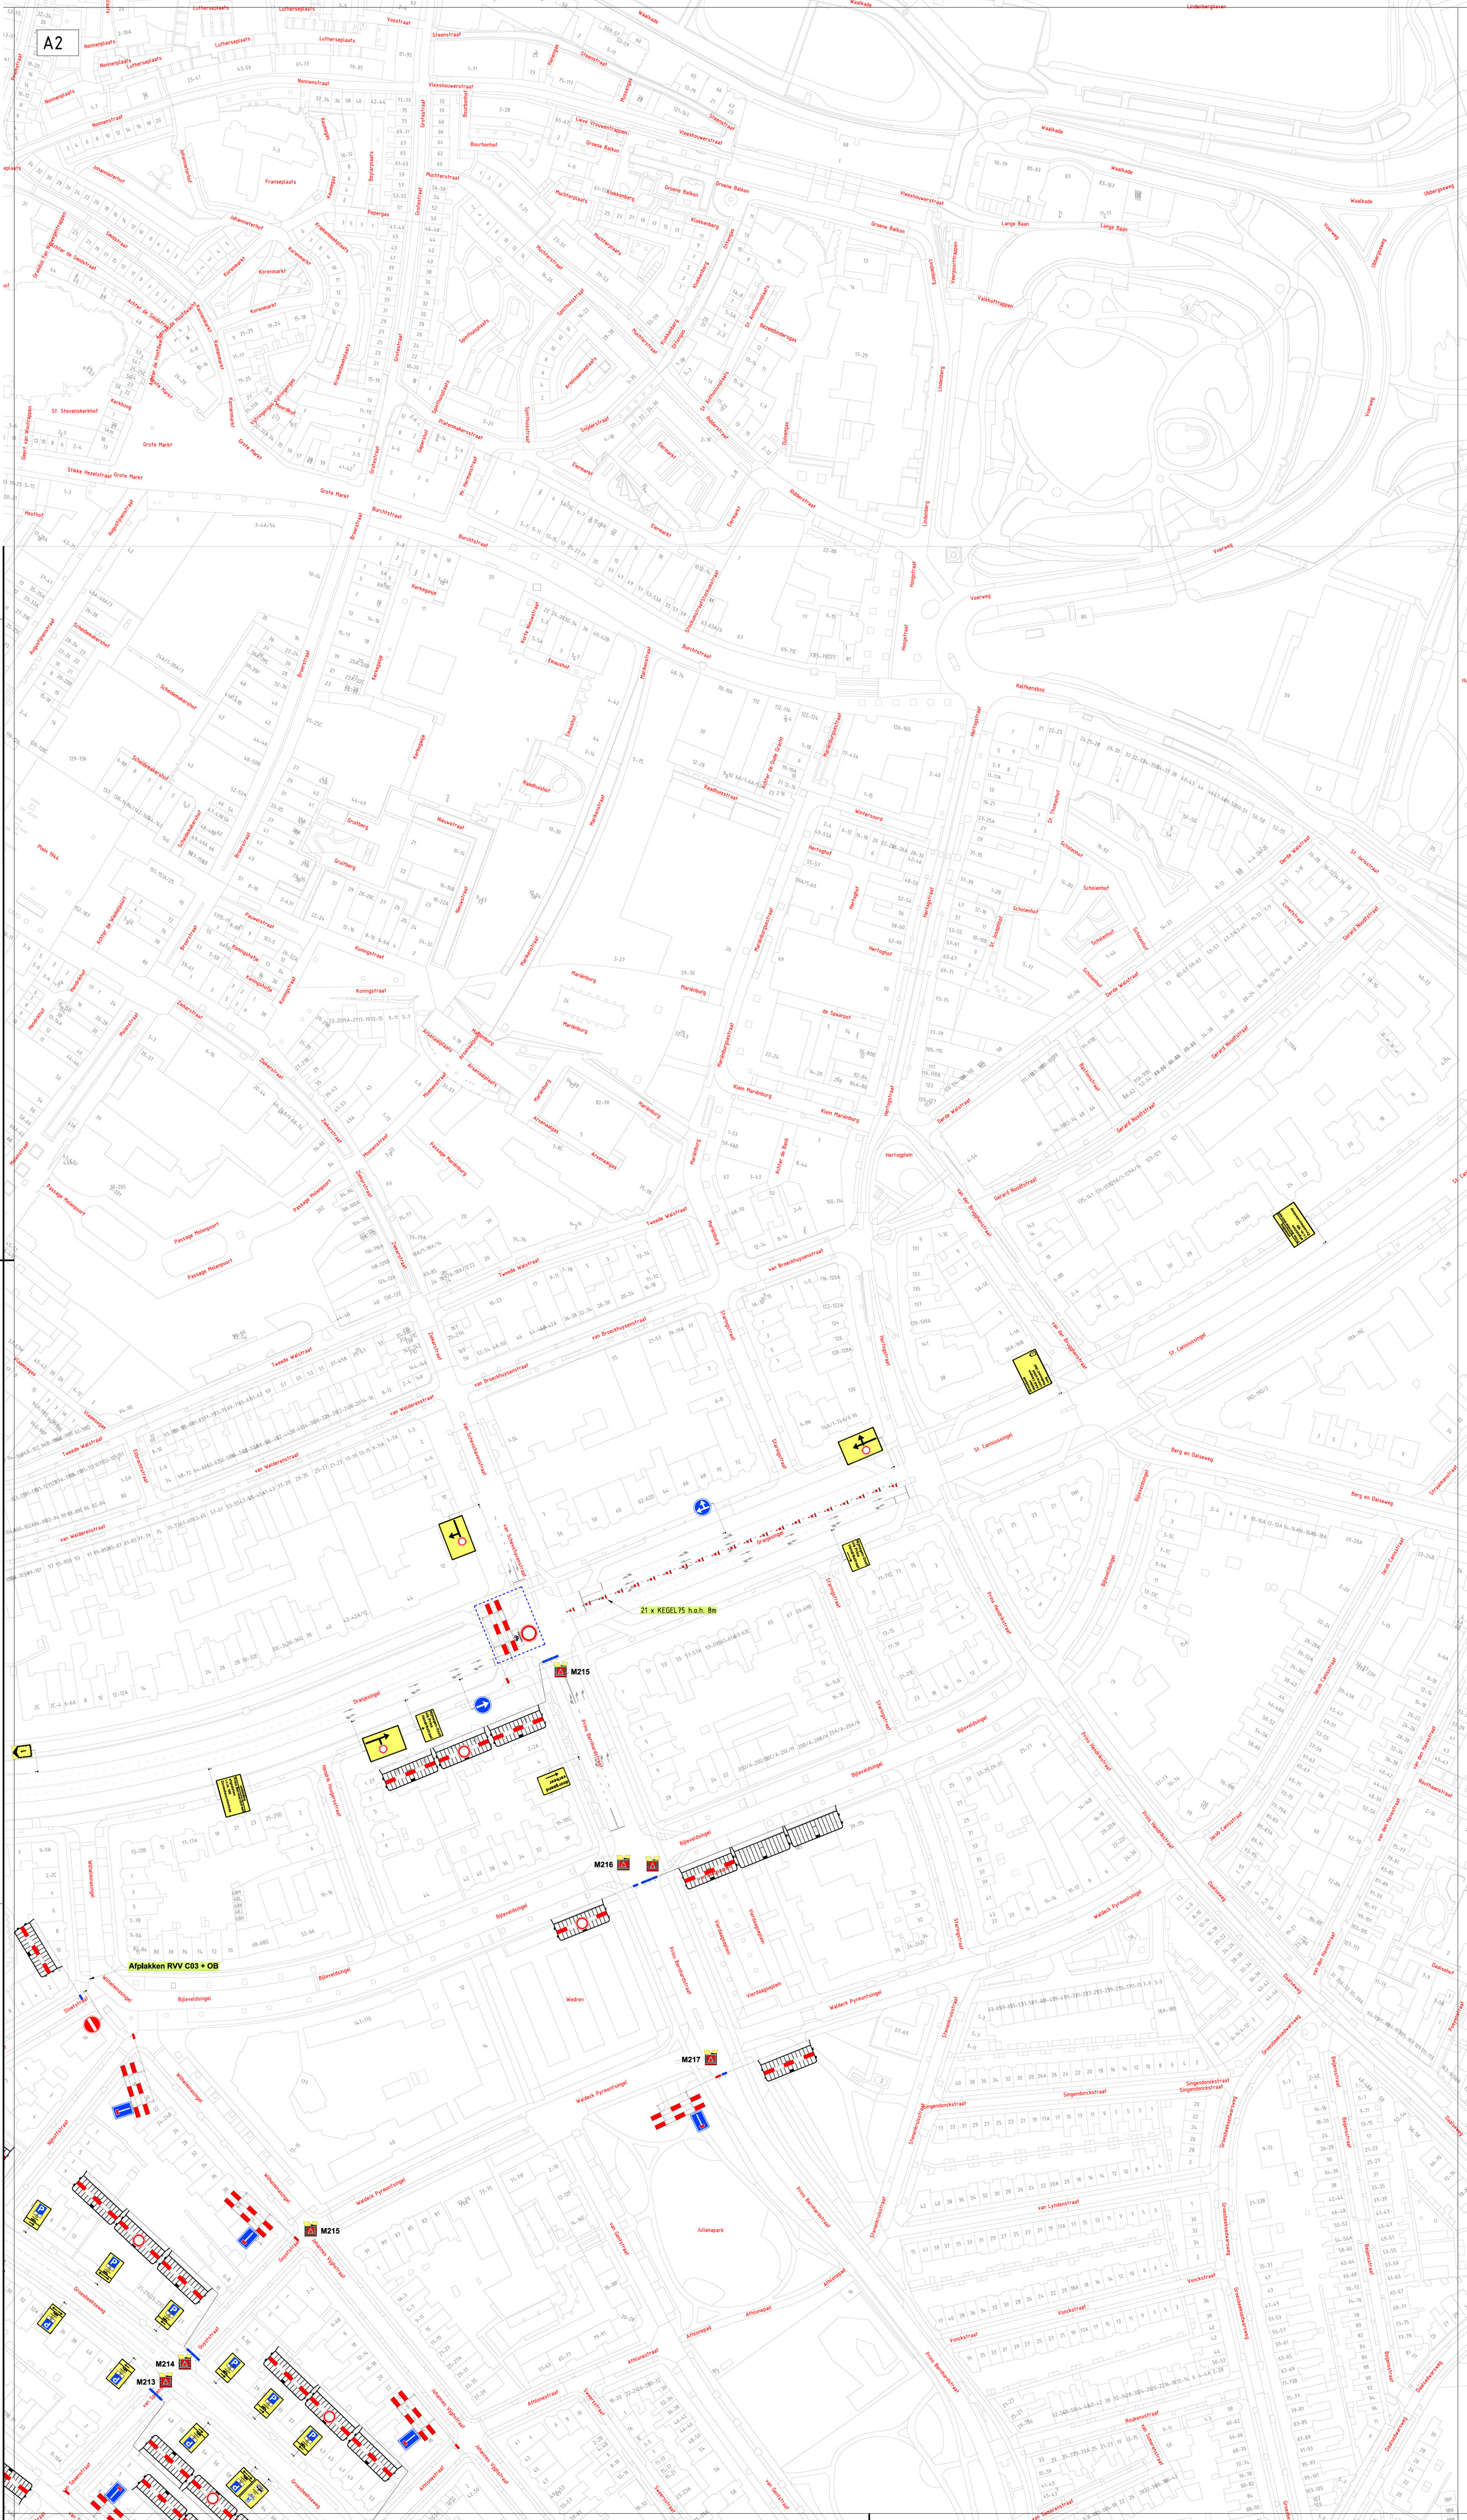

Voorblad		
A1	A2	
B1	B2	B3

- LEGENDA
- Parkeer 10 km
 - Parkeer 7 km
 - Parkeer 5 km
 - Plaatjes door Buik

1	1:1000	1:1000	1:1000	1:1000
Verste	Datum	Commissie	Vrijgave	Concept
BUKO INFRASUPPORT		REGIOVERSTROMING		CONCEPT
Documenttype: Beoordelingen		Blad: 1 van 1		Formaat: A2
Project: Nijmegen Zevenheuvelenloop		Nijmegen		
Onderdeel: Van Schaeck Mathonsingel 12, Nijmegen				
Basis nr.: 755043		Schaal: 1:1000	Formaat: A2	
Documenttype: Beoordelingen		Blad: 1 van 1	Tekening nr.: 25.13.0296.1 - A2	
Aanvullende gegevens:		De tekening is de definitieve tekening. De tekening is de definitieve tekening. De tekening is de definitieve tekening.		

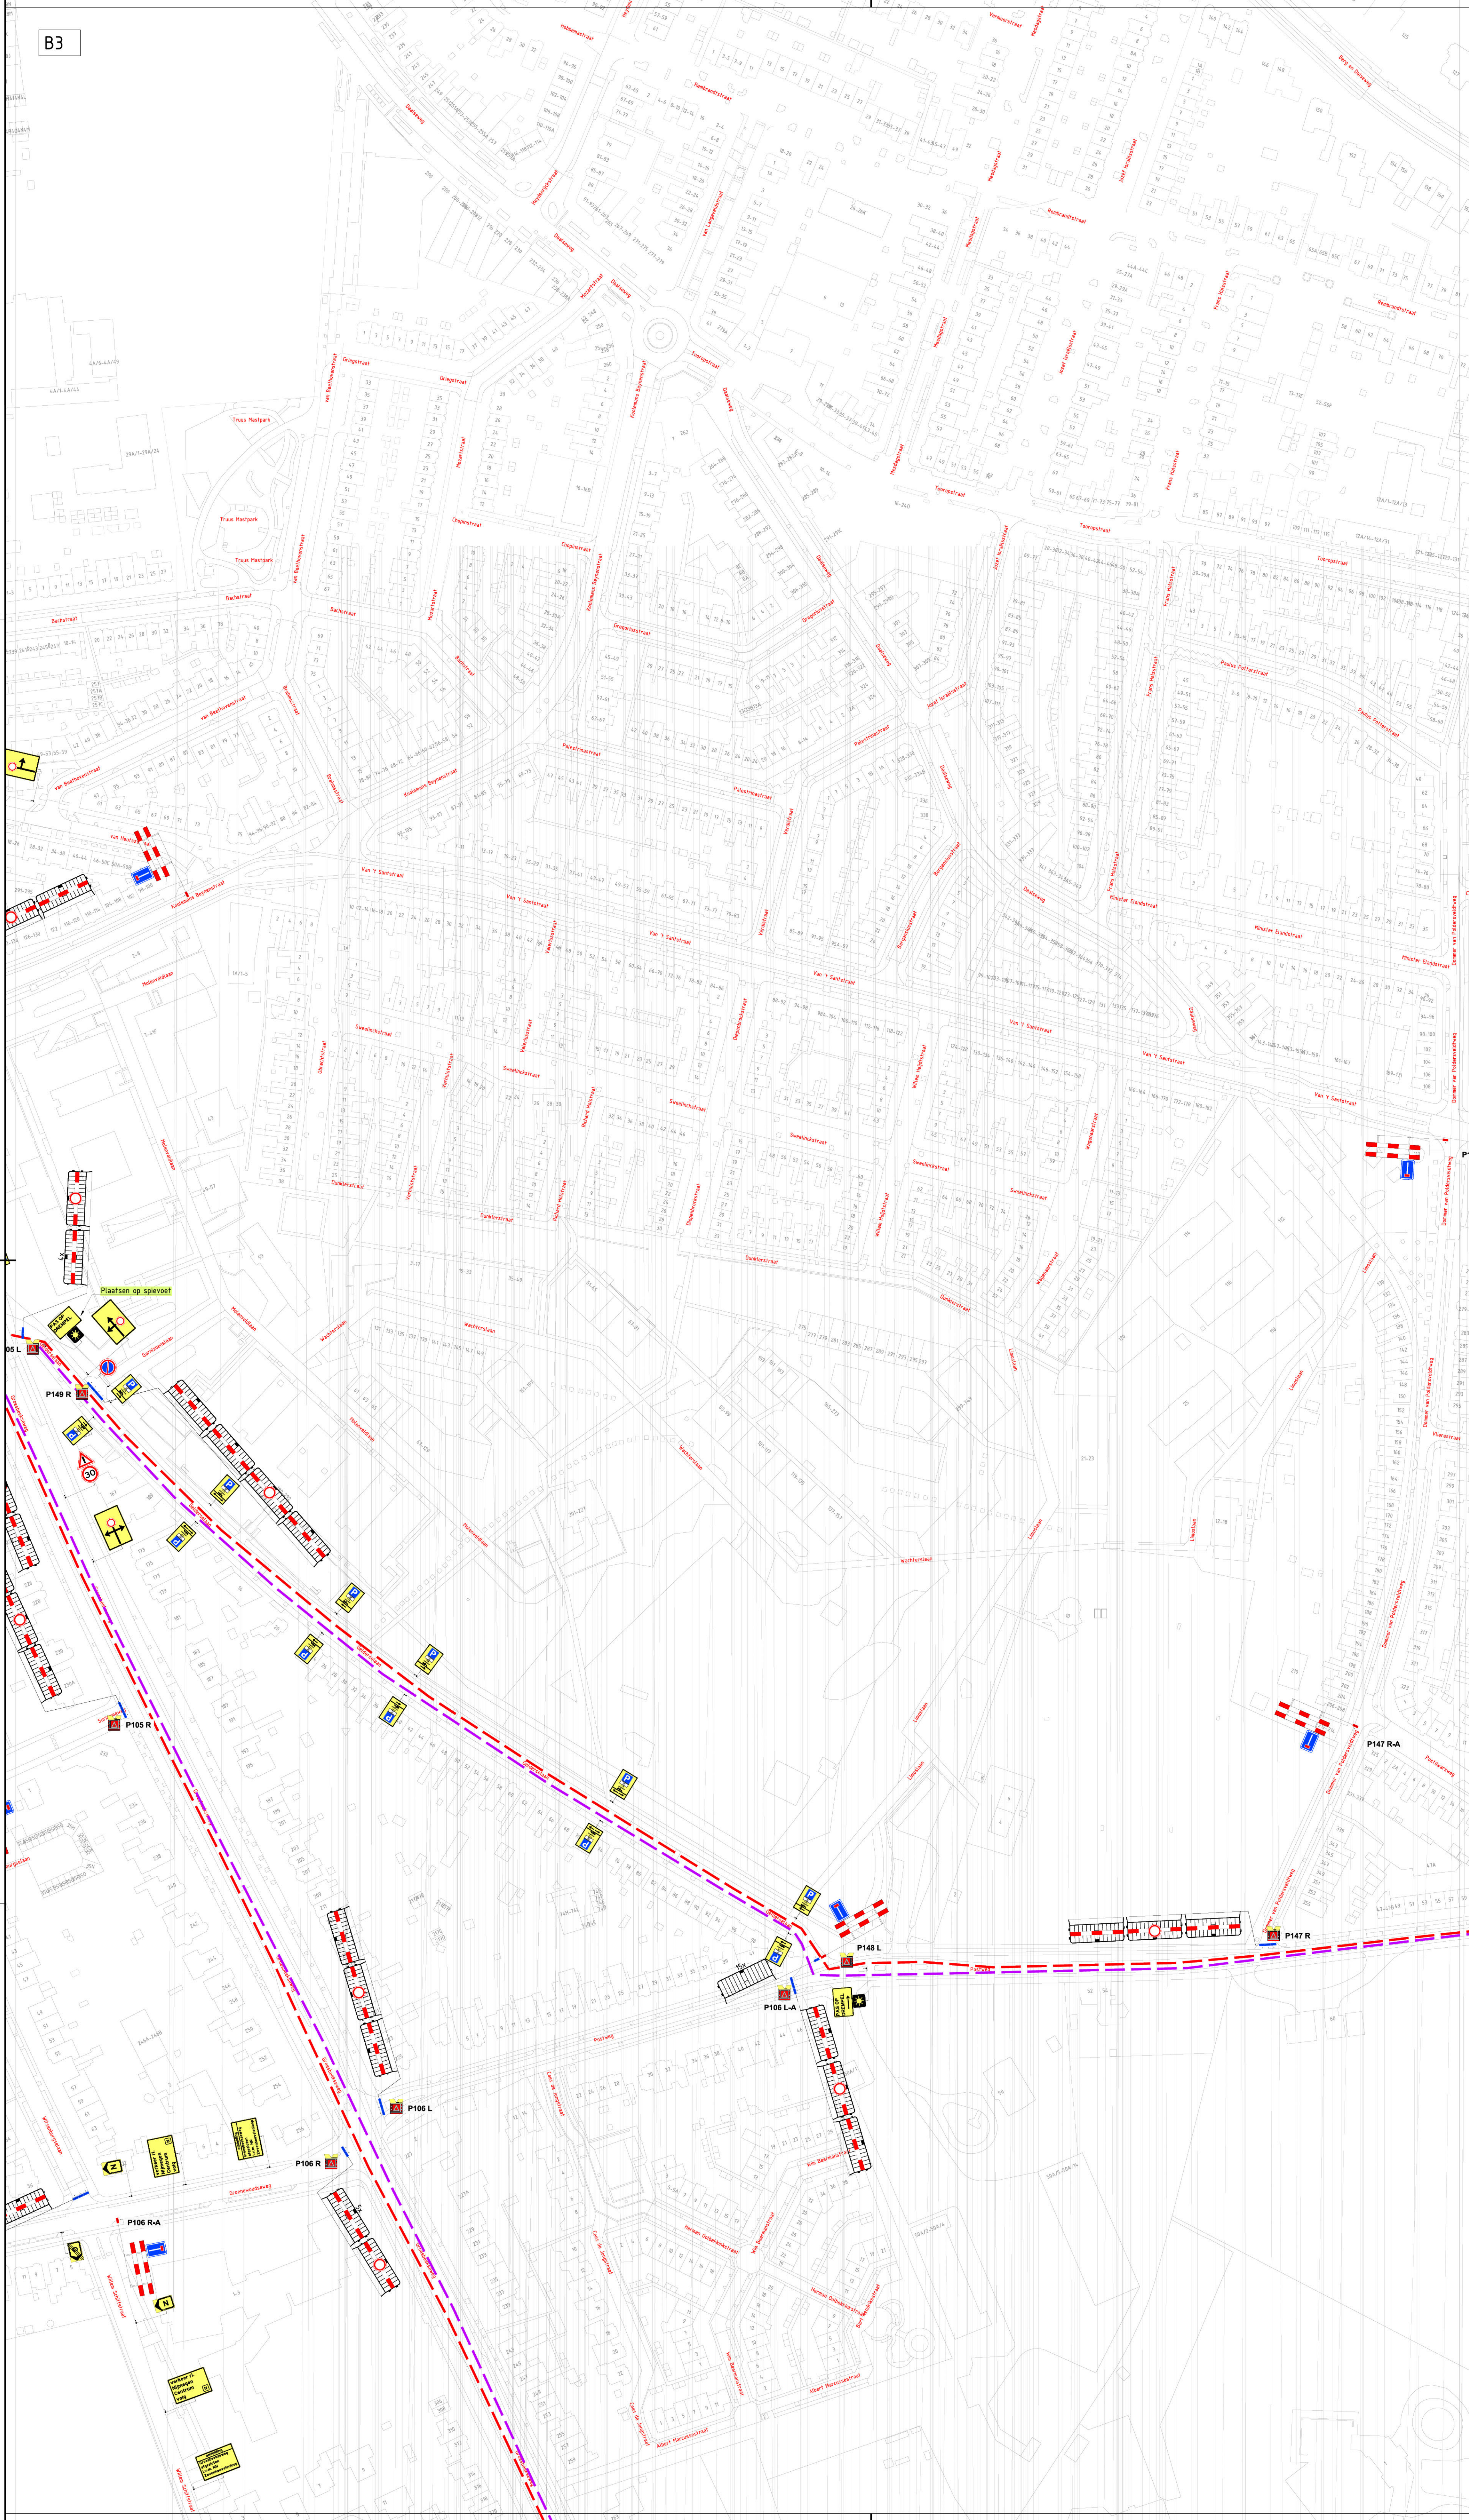

Voorblad			
A2			
B2	B3	B4	
C3	C4		

LEGENDA

Parkeer 15 km

Plaatsten door Bako

Parkeer 7 km

1 van 10

Verst

Datum

Concept

Vrijgegeven

Concept

Ontwerp

Ontwerp

Status

BUKO

INFRASUPPORT

REGIOVERSTROMING

BUKO

Ontwerp

Ontwerp

Status

Project


Nijmegen | Zevenheuvelenloop

Overzicht

Van Schaeck Mathonsingel 12, Nijmegen

Logo

Nijmegen

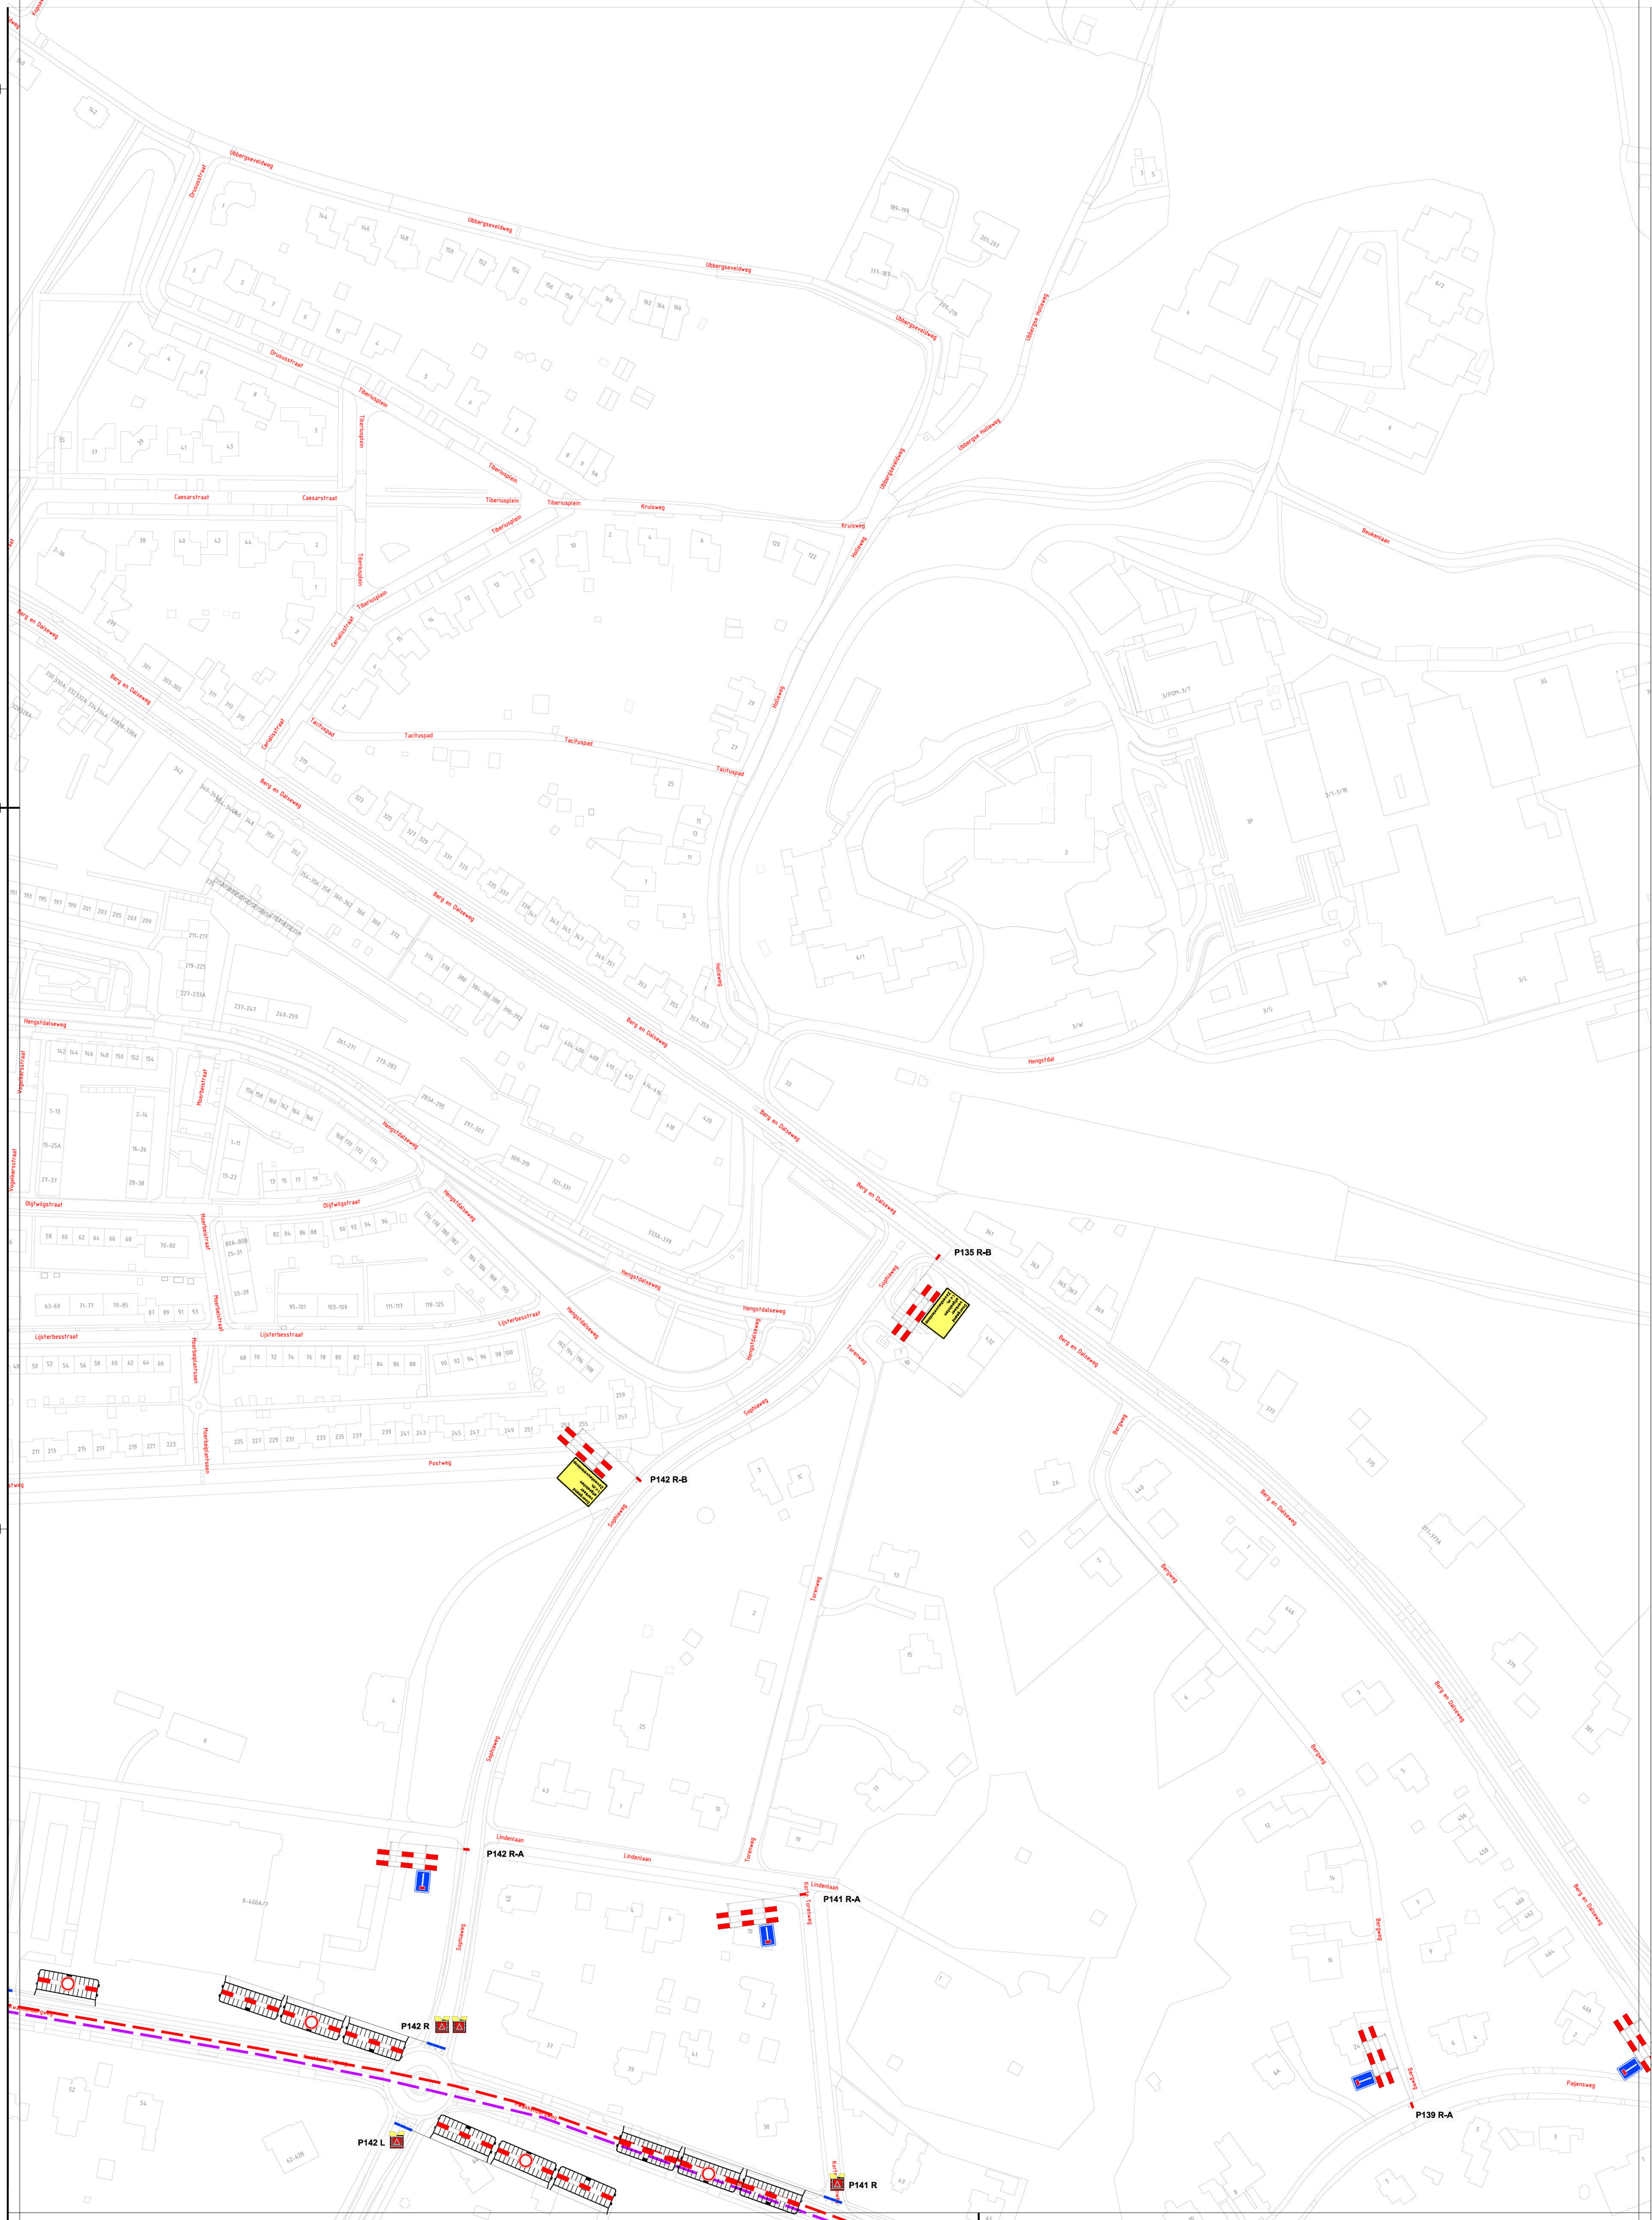

LEGENDA

 Parcour 15 km

 Parcour 7 km

 Plaatsen door Bulco

LEGENDA

— Parcours 15 km
[] Plaatsen door

Parcours 7 km

1	11-08-25			CONCEPT
Version:	Datum:	Getekend:	Vrijgegeven:	Omschrijving / Status:

REGIOVESTIGING

BLIKO BLIKO & CO. LTD. & CO. LTD.

BURO. INFRA SUPPORT
6602 WC Rijn
0491 - 35 43 02
infra@buroinfra.nl

Project: Nijmegen | Zevenheuvelenloop

Nijmegen

_____ **Hjortegren**

Onderdeel: Van Schaek Mathonsingel 12, Nijmegen

Figure 1

Boss nr.:	705043	Schaal:	1:1000	Formaat:	A0
-----------	--------	---------	--------	----------	----

Documenttype: Beoordingsplan	Blad: 1 van 1	Tekening nr. 25.13.0238.1 - B
------------------------------	---------------	-------------------------------

Aanvullende gegevens:
BFL9101
Oost-rij, NICK-2002-389,BFL9101,1094-3

ky164, Projectnr/0225/25, 13.0201 tm 25, 13.0259/25, 13.0238 Zevenheuvelenloop Nijmegen/25, 13.0238, 1 706043 Zevenheuvelenloop Nijmegen w

LEGENDA

— Parcours 15 km
[] Plaatsen door

Paro


1	11-08-25			CONCEPT
Versie:	Datum:	Getekend:	Vrijgegeven:	Omschrijving / Status:

BUKO. INFRA SUPPORT

Project: Nijmegen | Zevenheuvelenloop

Onderdeel: Van Schaeck Mathonsingel 12, Nijmegen

Boss nr.:	705043	Schaal:	1:1000	Formaat:	A0
Documenttype:	Bebodingsplan	Blad:	1 van 1	Tekening nr.	25.13.0238.1 - C

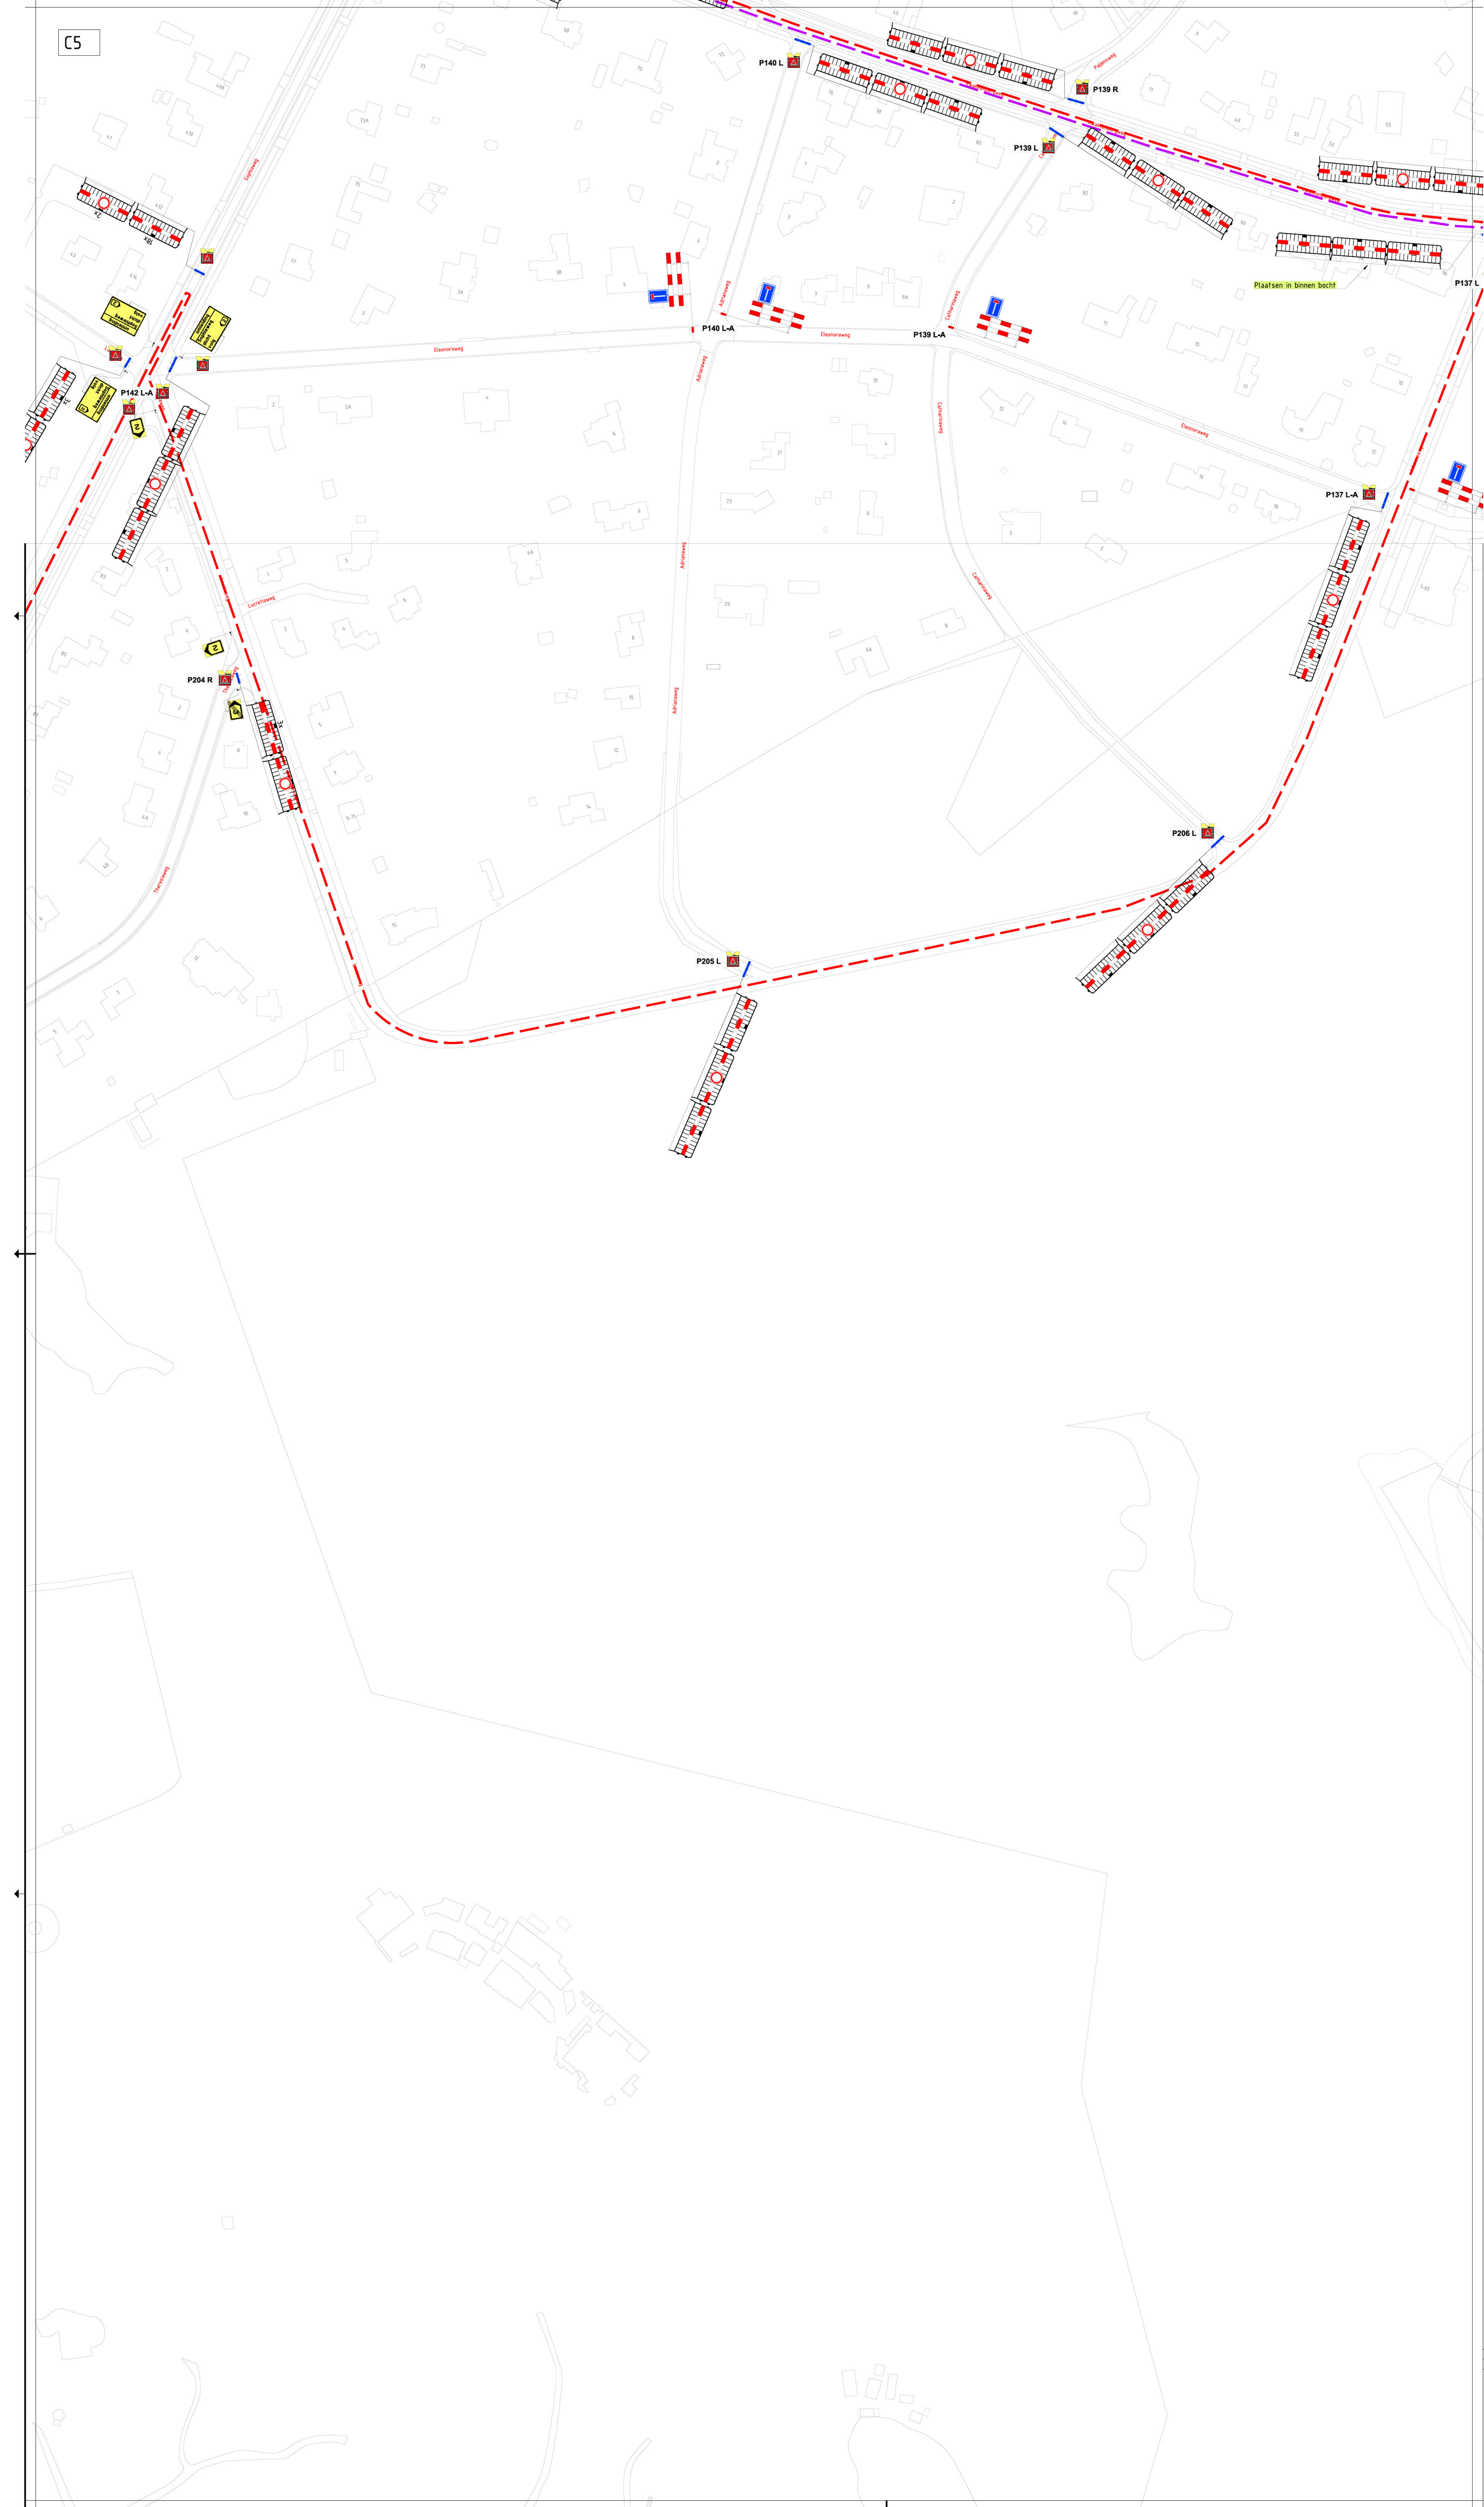

Voorblad		
B4	B5	B6
C4	C5	C6
D4	D5	D6

LEGENDA

- Parcour 15 km — Parcour 7 km
 [] Plaatsen door Buko


1	11-08-25			CONCEPT
Versie:	Datum:	Getekend:	Vrijgegeven:	Omschrijving / Status:

BUKO.INFRA SUPPORT

Project: Nijmegen | Zevenheuvelenloop

Onderdeel: Van Schaek Mathonsingel 12, Nijmegen

Boss nr.:	705043	Schaal:	1:1000	Formaat:	A0
Documenttype:	Bebodingsplan	Blad:	1 van 1	Tekening nr.	25.13.0238.1 - C

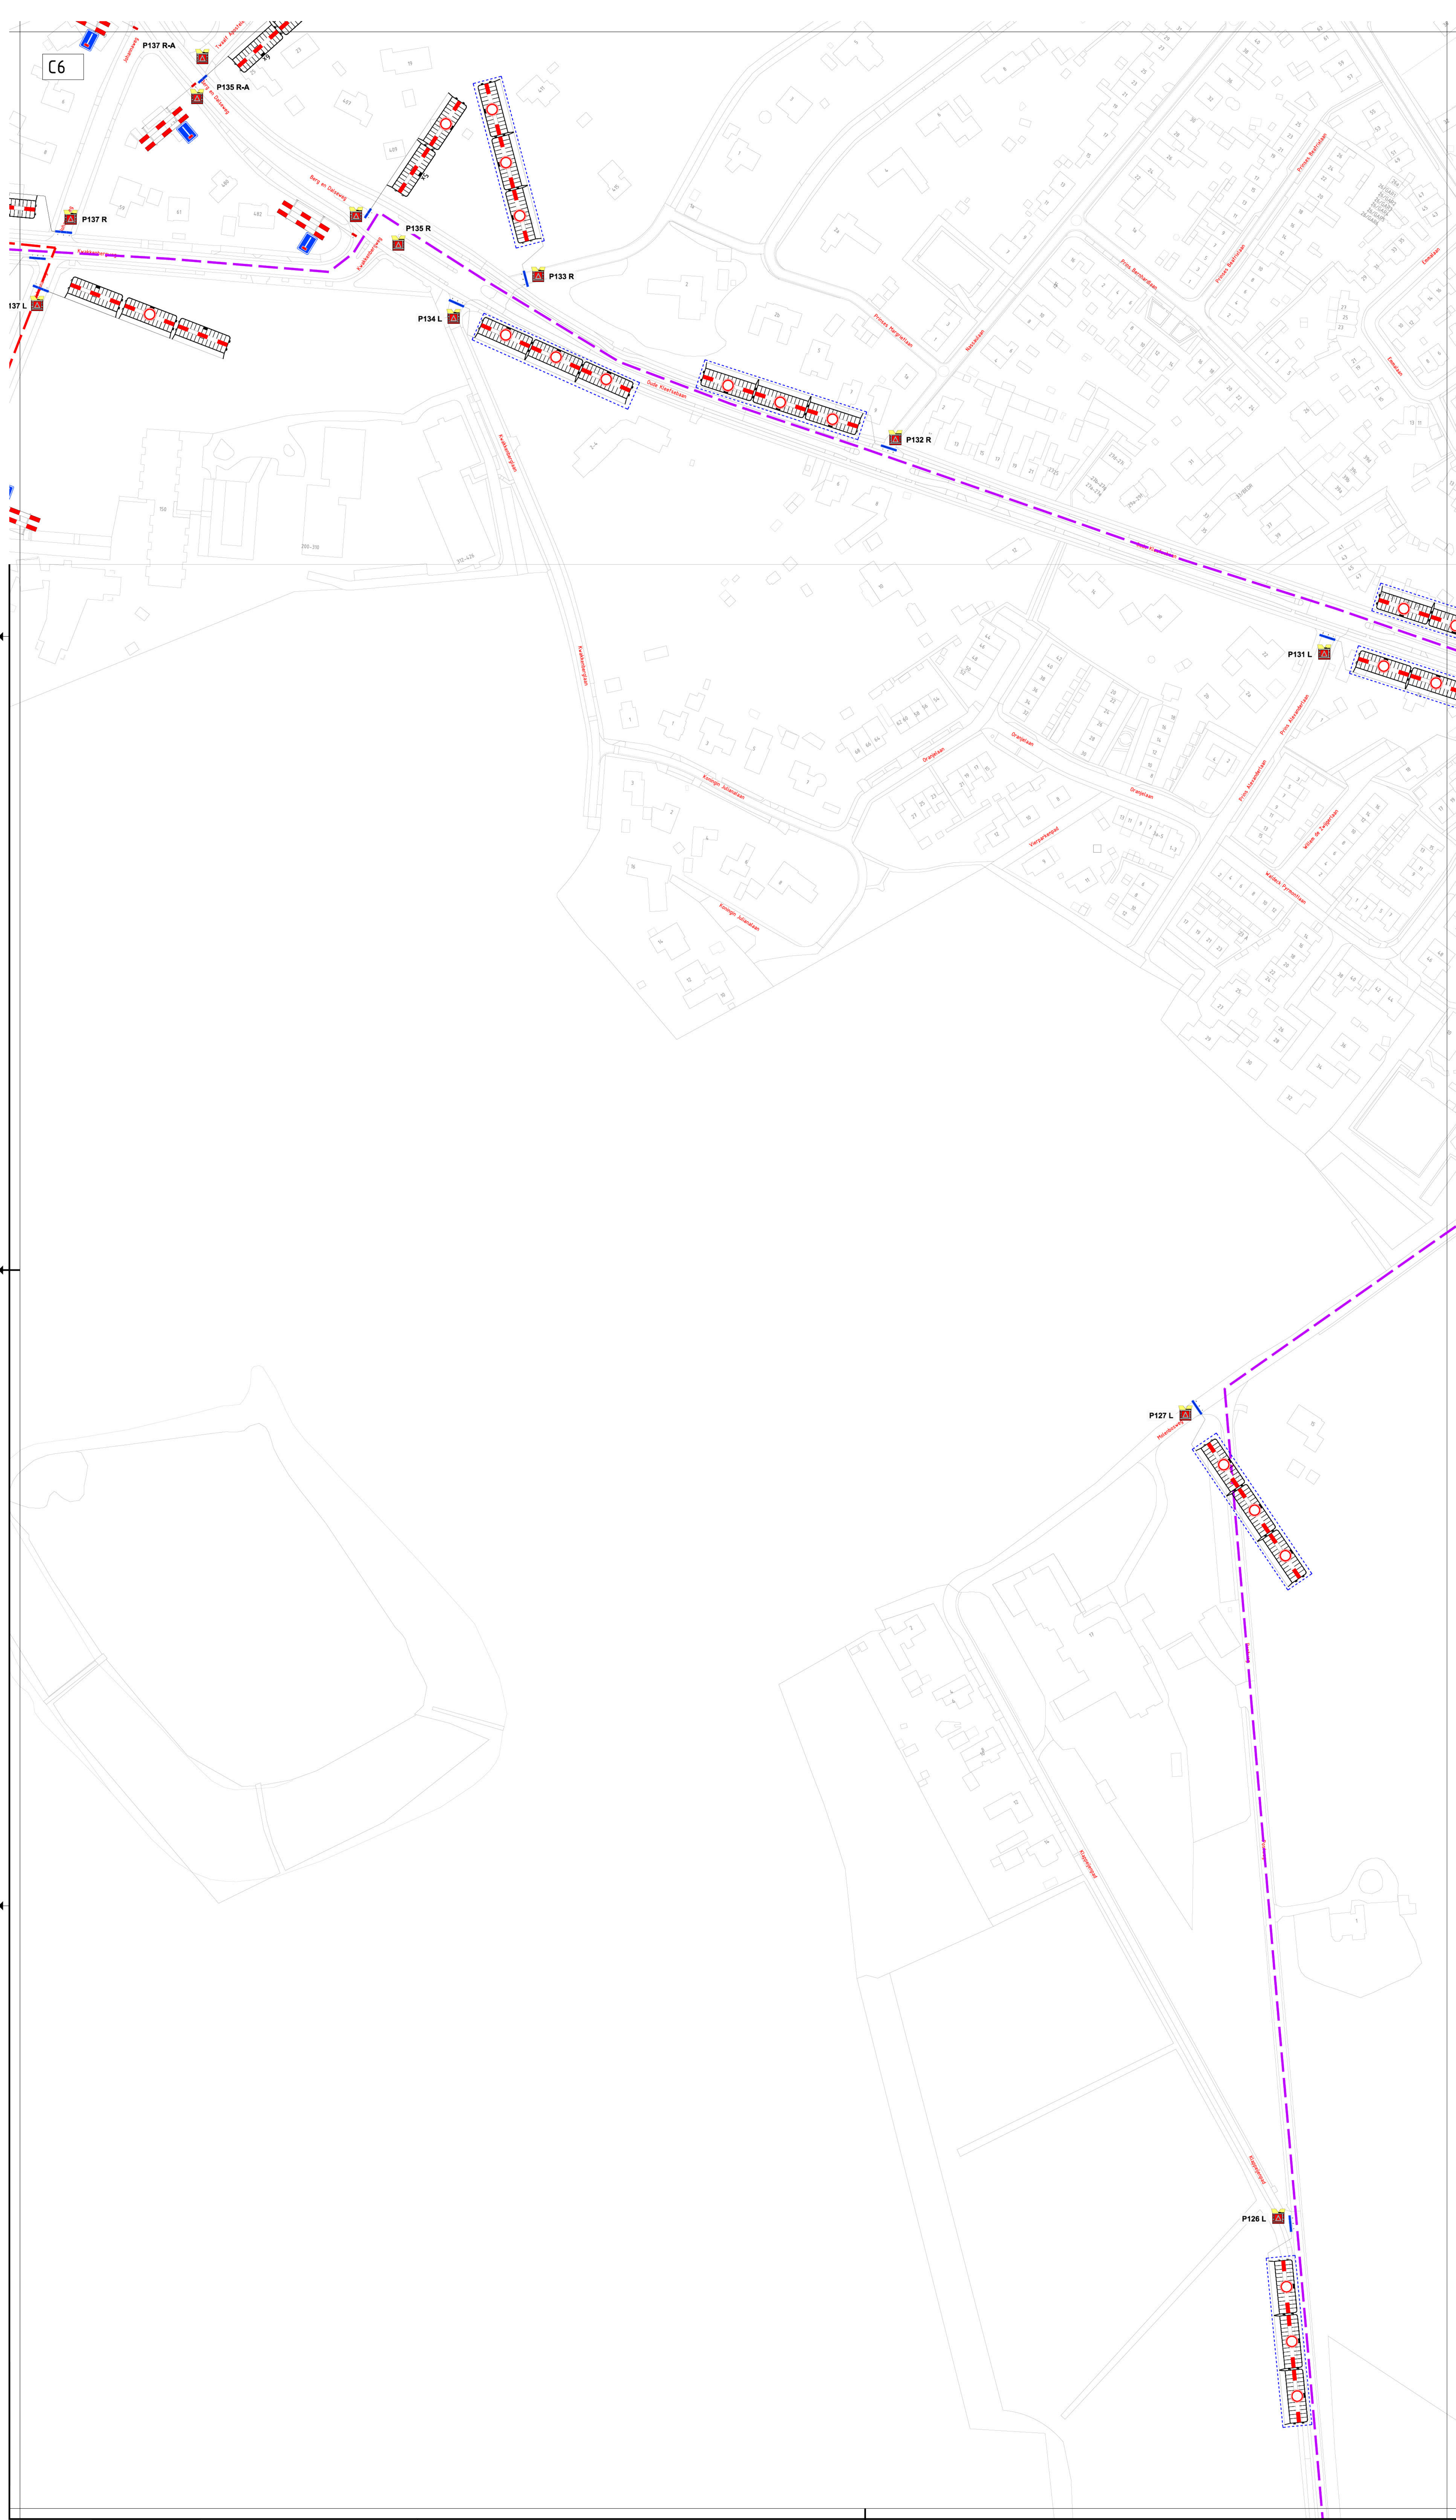

Voorblad		
B5	B6	
C5	C6	C7
D5	D6	D7


LEGENDA

LEGENDA

— Parcours 15 km

□ Plaatsen door B

Parcour 7 km

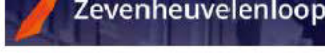1	11-09-23	[REDACTED]	[REDACTED]	concept	
Verste:	Datum:	Gedachte:	Orgaan:	Omschrijving:	Status:
BUKO. INFRASTRUCTUUR REGIOVERSTREKING ELST Rijksweg 7 3841 BT Tel: +31-45 45 52 00 E: info@buko.nl www.buko.nl					
Project:	Nijmegen Zevendeuvelenloop				
Onderdeelt:	Van Schaack Mathonsing 12, Nijmegen				
					
Boos nr:	705453	Schaal:	1:1000	Formaat:	A0
Documenttype:	Beoordelingsplan	Blad:	1 van 1	Tekening nr:	25.13.0238.1-C6

LEGENDA

Parcours 15 km Parcours 7 km

Parcour 7 km

BUKO. INFRA SUPPORT REGIOVESTIGING ELST  **20** jaar
Zevenheuvelenloop

Nijmegen

Onderdeel: Van Schaek Mathonsingel 12, Nijmegen

100

Boek nr.:	705043	Schaal:	1:1000	Formaat:	A0
Documenttype:	Bebodingsplan	Blad:	1 van 1	Tekening nr.	25.13.0238.1 - C

KO Aanvullende gegevens: 888 3111

Cart.nr. NCK_2022.389.DK.9/10.1.094.2

Projecten/222025,13,0201 tot 25,13,025925,13,0230 Zevenheuvelenloop Nijmegen/25,13,0236,1 705043 Zevenheuvelenloop Nijmegen v4

LEGENDA

	Parcours 15 km		Parcours 7 km
	Plaatsen door BuKo		

LEGENDA

— Parcours 15 km
[] Plaatsen door

Parcour 7 km

1	11-08-25			CONCEPT
---	----------	--	--	---------

BUKO.INFRA SUPPORT

Project: Nijmegen | Zevenheuvelenloop |

Onderdeel: Van Schaek Mathonsingel 12, Nijmegen

Boss nr.:	705043	Schaal:	1:1000	Formaat:	A0
Documenttype:	Bebodingsplan	Blad:	1 van 1	Tekening nr.	25.13.0238.1 - C8

Aanvullende gegevens:

- Conflicterende bebording afpakken/afkruisen
- De locatie van de bebording is indicatief, exacte locatie wordt in het werk bepaald
- *Mutaties en omkeertolingen, zie het verslag van de CBGM O&W.*

LEGENDA

 Parcours 15 km

 Parcours 7 km

 Plaatsen door Buko

 Plaatsen door Buks

Parcours 7 km

BUKO. INFRA SUPPORT

Project: Nijmegen | Zevenheuvelenloop Nijmegen


Hijmegen

Onderdeel: Van Schaek Mathonsingel 12, Nijmegen

Boss nr.:	705043	Schaal:	1:1000	Formaat:	A0
-----------	--------	---------	--------	----------	----

Documenttype: Beoordingsplan	Blad: 1 van 1	Tekening nr. 25.13.0238.1 - D
------------------------------	---------------	-------------------------------

Aanvullende gegevens:
BFL3101
Cijfer, NCK-2002-380, BFL3101, J084-2

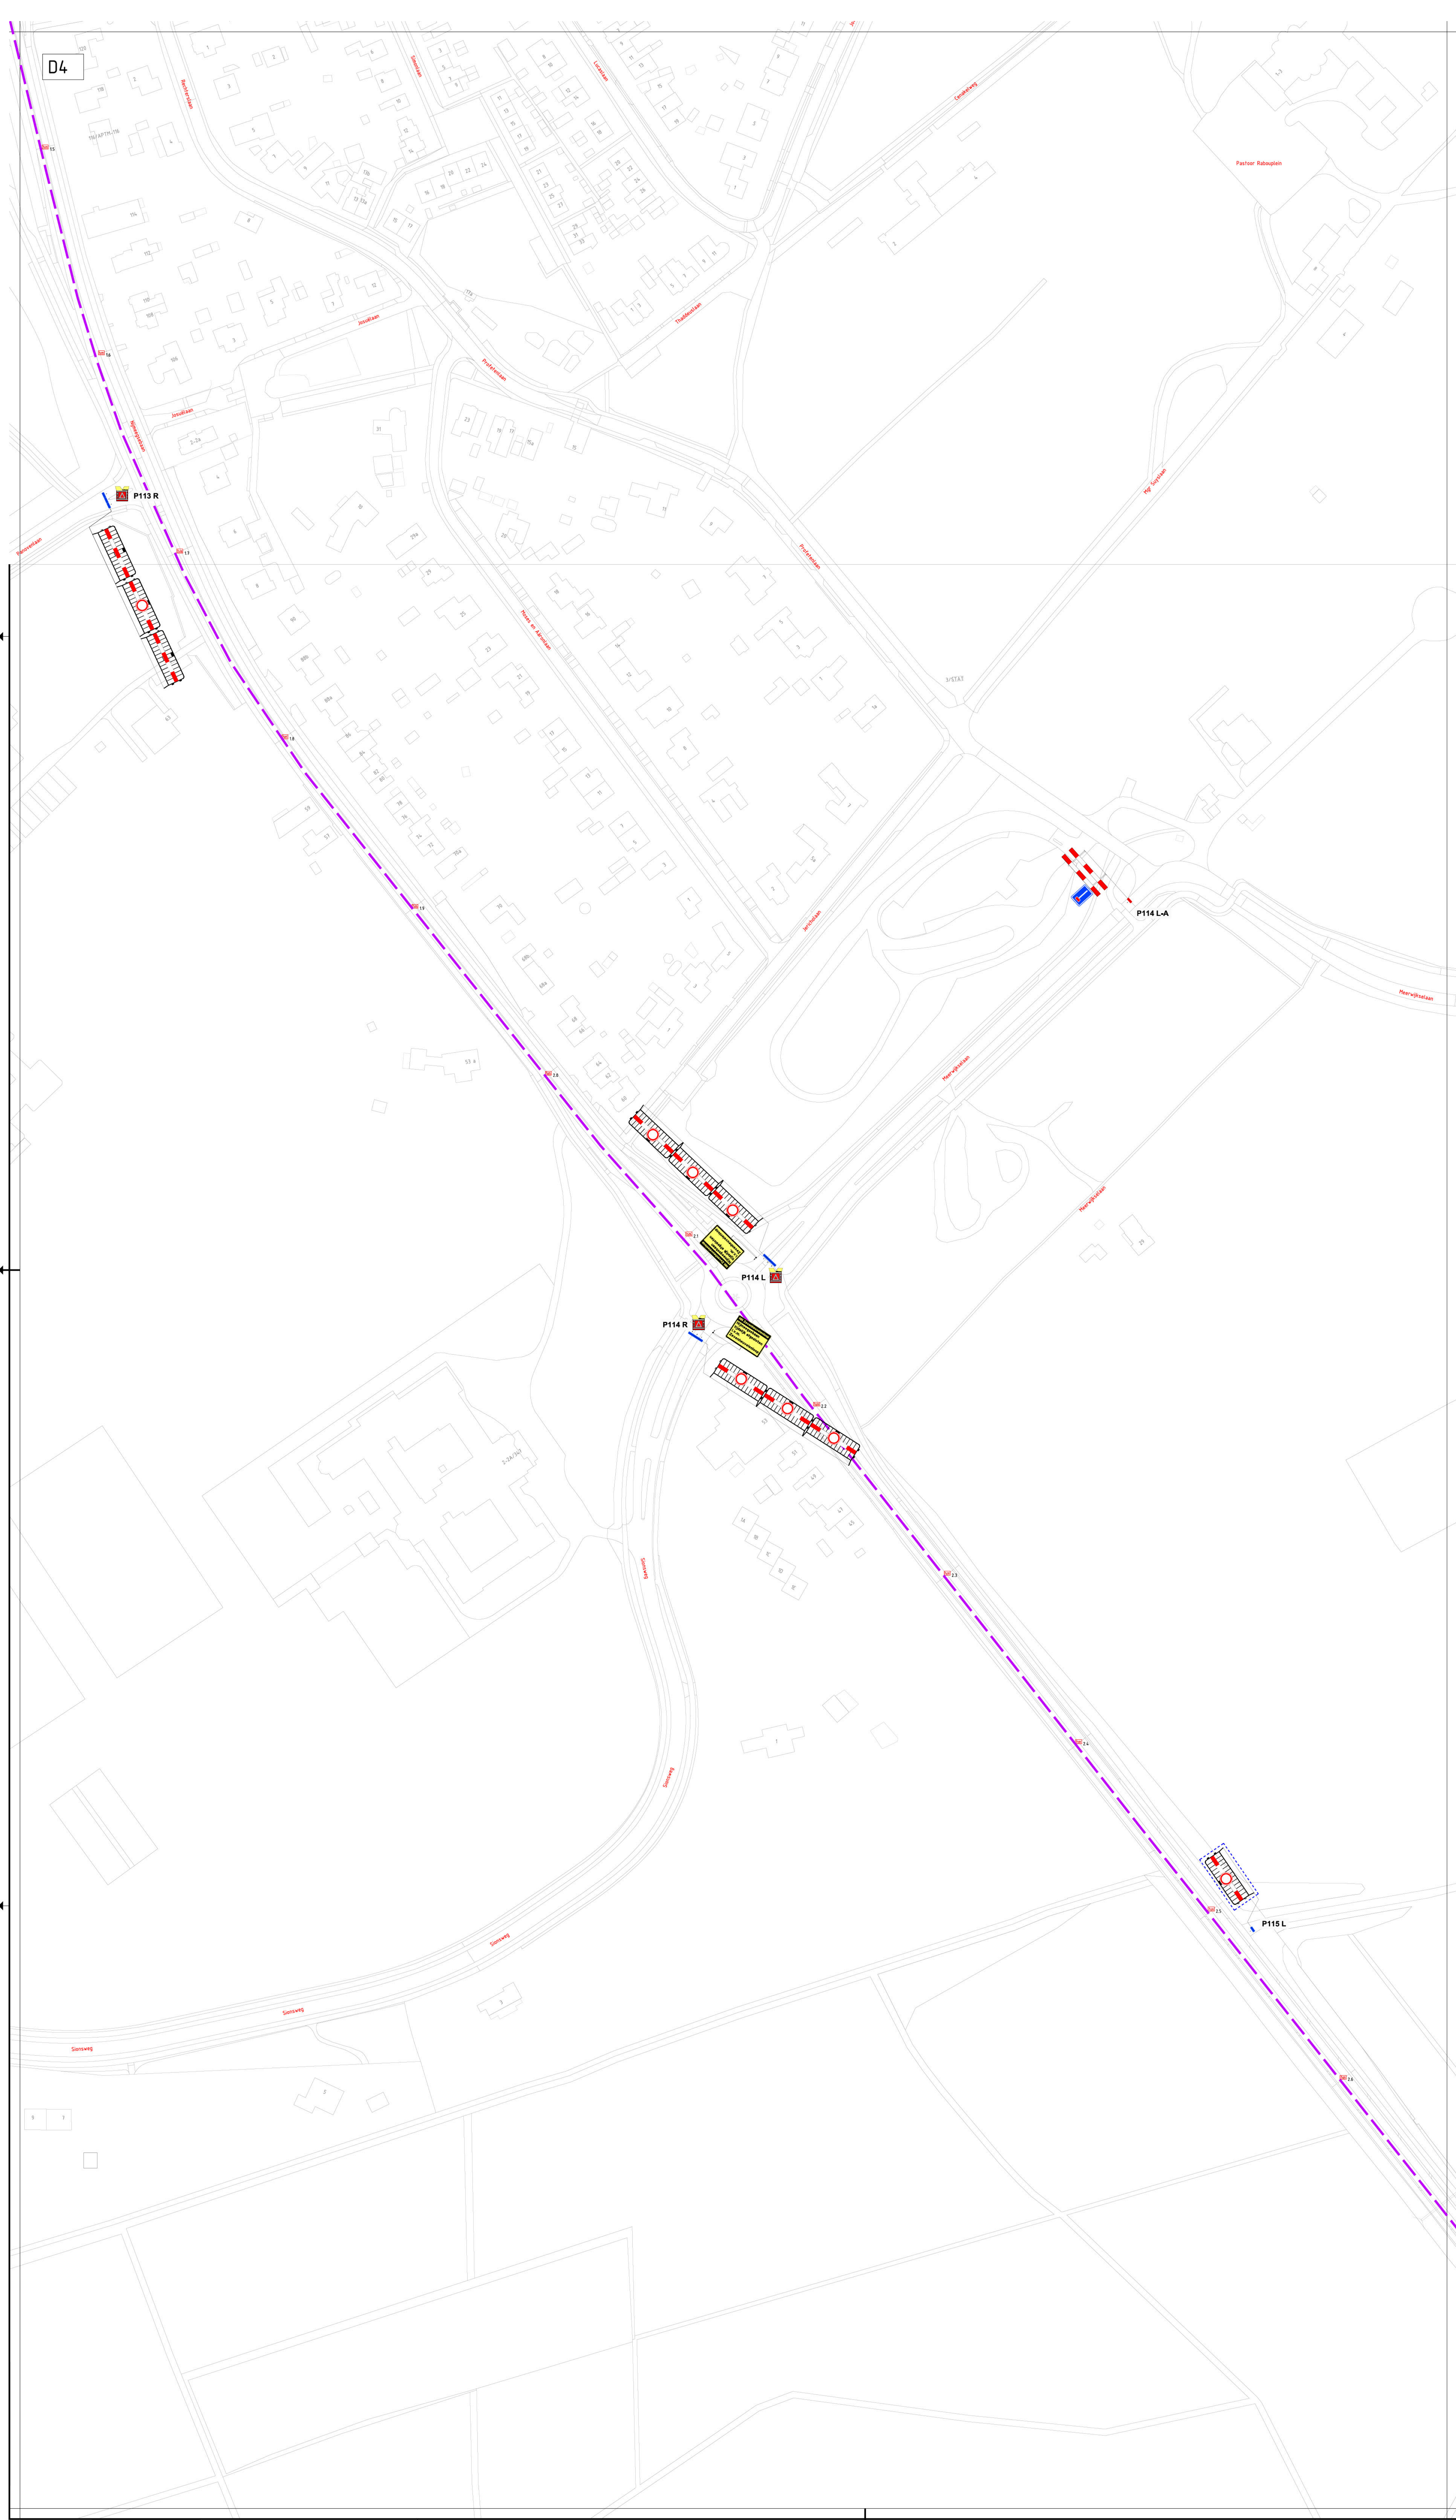

Voorblad		
C3	C4	C5
D3	D4	D5
		E5

LEGENDA

— Parcours 15 km
□ Plaatsen door B

Parcour 7 km

1	11-08-25			CONCEPT
Versie:	Datum:	Getekend:	Vrijgegeven:	Omschrijving / Status:

BUKO. INFRA SUPPORT

Project: Nijmegen | Zevenheuvelenloop

 Nijmegen

Onderdeel: Van Schaeck Mathonsingel 12, Nijmegen

Boss nr.: 705043	Schaal: 1:1000	Formaat: A0
Documenttype: Bebodingsplan	Blad: 1 van 1	Tekening nr. 25.13.0238.1 - D

	Aanvullende gegevens: BRIL9101 Car.nr. NCK.2022.389.BRIL9101.0294.2	• Conflicterende bebording afslakken/afnemen • De locatie van de bebording is indicatief, exacte locatie wordt in het werk bepaald • Afzettingen en omleidingen conform regelgeving CROW 96a/b
---	---	--

Voorblad		
C5	C6	C7
D5	D6	D7
E5	E6	

LEGENDA

- Parcour 15 km
 Parcour 7 km
- Plaatsen door Buko

1	11-08-25			CONCEPT
Versie:	Datum:	Getekend:	Vrijgegeven:	Omschrijving / Status:

BUKO.INFRASUPPORT

Project: Nijmegen | Zevenheuvelenloop

Onderdeel: Van Schaeck Mathonsingel 12, Nijmegen

Boes nr.: 705043	Schaal: 1:1000	Formaat: A0
Documenttype: Bebordingsplan	Blad: 1 van 1	Tekering nr. 25.13.0238.1 - D6

Aanvullende gegevens:
BFL9101
Cetuz, NICK-2022-389-BFL9101-028-2

- Conflicterende beboording afslakken/afkruisen
- De locatie van de beboording is indicatief, exacte locatie wordt in het werk bepaald
- Afmetingen en omtreklijnen conform tekening van CROW Global

Voorblad		
C6	C7	C8
D6	D7	D8
E6		

LEGENDA

- Parcours 15 km
 Parcours 7 km
- Plaatsen door Bufo

1	11-08-25			CONCEPT
Versie:	Datum:	Getekend:	Vrijgegeven:	Omschrijving / Status:

 **BUKO**.INFRASUPPORT
  **REGIOVESTIGING ELST**
 Manager 2
 6602 WC Elst
  **Zevenheuvelenloo**

Project: Nijmegen | Zevenheuvelenloop

Onderdeel: Van Schaeck Mathonseingel 12 Nijmegen

van Schaeck madronslinger 12, Nijmegen

Boss nr.: 705043	Schaal: 1:1000	Formaat: A0
Documenttype: Beoordelingsplan	Blad: 1 van 1	Tekening nr. 25.13.0238.1 - D
 Aanvullende gegevens: • Conflicterende bebouwing afslakken/afkruisen		

Voorblad		
C7	C8	
D7	D8	

LEGENDA

- Parcour 15 km
 Parcour 7 km
- Plaatsen door Buko

1	11-08-25			CONCEPT
Versie:	Datum:	Getekend:	Vrijgegeven:	Omschrijving / Status:

BUKO. INFRA SUPPORT REGIOVESTIGING ELST
Marnegge 2
6602 WC Elst
0491 - 35 43 02
info@buko.nl **7** 2019
Zevenheuvelenloop

Project: Nijmegen | Zevenheuvelenloop

Onderdeel: Van Schaek Mathonsingel 12, Nijmegen

Boss nr.:	705043	Schaal:	1:1000	Formaat:	A0
Documenttype:	Bebordingsplan	Blad:	1 van 1	Tekening nr.	25.13.0238.1 - D6

KO Aanvullende gegevens: BRL9111 Cert.nr. NCK.2022.389.BRL9111-JG84.2	• Conflicterende bebouwing afbreken/afgraven • De locatie van de bebouwing is indicatief, exacte locatie wordt in het werk bepaald • Afzettingen en omleidingen conform regelgeving CROW 984/b
---	--

Voorblad		
D4	D5	D6
	E5	E6
		F6

LEGENDA

- Parcours 15 km
 Parcours 7 km
- Plaatsen door Buko

1	11-08-25			CONCEPT
Versie:	Datum:	Getekend:	Vrijgegeven:	Omschrijving / Status:

BUKO. INFRA SUPPORT REGIOVESTIGING ELST 7 ²⁰ Zevenheuvelenloop
 Manage 2 Manage 2 20
 6602 WC Elst 6602 WC Elst Zevenheuvelenloop
 0401 - 35 43 02 0401 - 35 43 02 Zevenheuvelenloop

Project: Nijmegen | Zevenheuvelenloop

 Nijmegen

Onderdeel: Van Schaeck Mathonsingel 12, Nijmegen

Boss nr.:	705043	Schaal:	1:1000	Formaat:	A0
-----------	--------	---------	--------	----------	----

Documenttype: Beoordingsplan	Blad: 1 van 1	Tekening nr. 28.13.0238.1 - E5
 Aanvullende gegevens: BPL3101	• Conflicterende bebouwing afslakken/afruisen • De locatie van de bebouwing is indicatief, exacte locatie wordt in het werk bepaald	

Voorblad		
D5	D6	D7
E5	E6	
	F6	F7

LEGENDA

- Parcours 15 km
 Parcours 7 km
- Plaatsen door Buko

1	11-09-25			CONCEPT
Versie:	Datum:	Getekend:	Vrijgegeven:	Omschrijving / Status:

BUKO. INFRA SUPPORT

Project: Nijmegen | Zevenheuvelenloop



Onderdeel: Van Schaeck Mathonsingel 12, Nijmegen

Bois nr.:	705043	Schaal:	1:1000	Formaat:	A0
Documenttype:	Bebordingsplan	Blad:	1 van 1	Tekering nr.	25.13.0238.1 - E6

Aanvullende gegevens:
BRL3121
Cefr.nr. NCK-2022-389,BRL3121,1294,2

- Conflicterende bebouwing afslakken/afkruisen
- De locatie van de bebouwing is indicatief, exacte locatie wordt in het werk bepaald
- Afritten en omliepstraten, noemen vanzelfsprekend CBOW GBAh

Voorblad		
E5	E6	
	F6	F7

LEGENDA

- Parcours 15 km
 Parcours 7 km
- Plaatsen door Buko

1	11-08-25			CONCEPT
Versie:	Datum:	Getekend:	Vrijgegeven:	Omschrijving / Status:

BUKO. INFRA SUPPORT **REGIOVESTIGING ELST** 

Manage 2
6902 WC Elst
0481 - 35 43 02
infra.support@buko.nl

Project: Nijmegen | Zevenheuvelenloop

Onderdeel: Van Schaek Mathonsingel 12, Nijmegen

Boss nr.:	705043	Schaal:	1:1000	Formaat:	A0
Documenttype:	Bebodingsplan	Blad:	1 van 1	Tekening nr.	25.13.0238.1 - F6

Aankomende gegevens:

- Conflicterende bebording afpakken/afkruisen
- De locatie van de bebording is indicatief, exacte locatie wordt in het werk bepaald
- Afmetingen en verdichtingsnormen exacte afmetingen CBZM 95a/h

Voorblad		
E6		
F6	F7	F8

LEGENDA

— Parcours 15 km
 [] Plaatsen door Buik

Paroour 7 km

1	11-09-20		CONCEPT
Version	Datum	Gerevisioneerd	Vrijgegeven: Omschrijving / Status
 BUKO .INFRAASUPPORT		REGIOBESTRIJNING ELST Weg 2 6660 ZW Elst 0481 - 48 41 52 info@buko.nl	
Project: Nijmegen Zeverenhuvelloop		 Zeverenhuvelloop	
Onderdeel: Van Schaek Mathonsingel 12, Nijmegen		 Nijmegen	
			
Doc nr.: 705643 Documenttype: Bestuursplan	Schaal: 1:1000 Eelst: 1	Formaat: A0 Tekening nr.: 25.13.0238.1 - F7	
 Nijmegen City 0481-484152 info@nijmegen.nl	• Conflictenfite documenten afgekeurd door de Gemeenteraad • Het ontwerp is afgekeurd door de Gemeenteraad • Afwijkingen en/of wijzigingen worden aangegeven op de tekening		

Voorblad		
F7	F8	F9
		G9

LEGENDA

- Parcours 15 km
[] Plaatsen door Buik

-
- Parcour 7 km

1	11-08-25			CONCEPT
Version:	Datum:	Getekend:	Vrijgegeven:	Omschrijving / Status:

BUKO. INFRA SUPPORT

Project: Nijmegen | Zevenheuvelenloop

Onderdeel: Van Schaeck Mathonsingel 12, Nijmegen

Boss nr.:	705043	Schaal:	1:1000	Formaat:	A0
Documenttype:	Bebodingsplan	Blad:	1 van 1	Tekening nr.	25.13.0238.1 - F8
 Aanvullende gegevens: BRL3101	• Conflicterende bebouwing afbreken/afcrussen • De locatie van de bebouwing is indicatief, exacte locatie wordt in het werk bepaald				

LEGENDA

— Parcours 15 km
[] Plaatsen door B

Parcour 7 km

1	11-08-25			CONCEPT
Versie:	Datum:	Getekend:	Vrijgegeven:	Omschrijving / Status:

BUKO. INFRA SUPPORT

Project: Nijmegen | Zevenheuvelenloop 

Onderdeel: Van Schaeck Mathonsingel 12, Nijmegen

Boss nr.: 705043	Schaal: 1:1000	Formaat: A0
Documenttype: Bebodingsplan	Blad: 1 van 1	Tekening nr. 25.13.0238.1 - F1
Aanvullende gegevens: BR19101	• Conflicterende bebouwing afstaken/afkruisen • De locatie van de bebouwing is indicatief, exacte locatie wordt in het werk bepaald	

LEGENDA

	Parcours 15 km		Parcours 7 km
	Plaatsen door Buko		

1	11-06-20	[REDACTED]	[REDACTED]	concept	
1	Versie:	Datum:	Gedateerd:	Vrijgegeven:	Omgevrijving / Status:
 BUKO INFRASUPPORT					
REGISTRERING ELIS 1. Nummer 2 2. Nummer 3 3. 