



Situatie deel E km 100.12 – km 100.59

schaal 1500

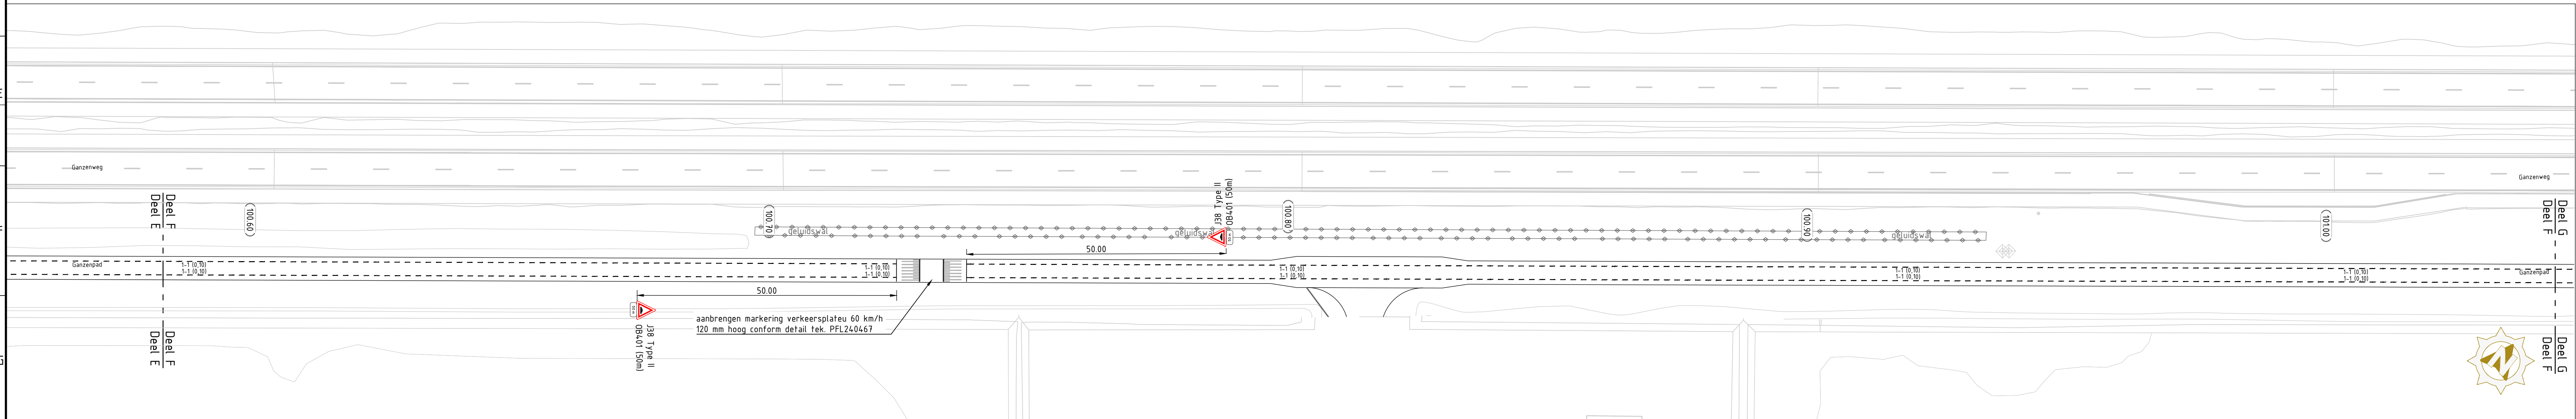

Situatie deel F km 100.59 – km 101.05

schaal 1500

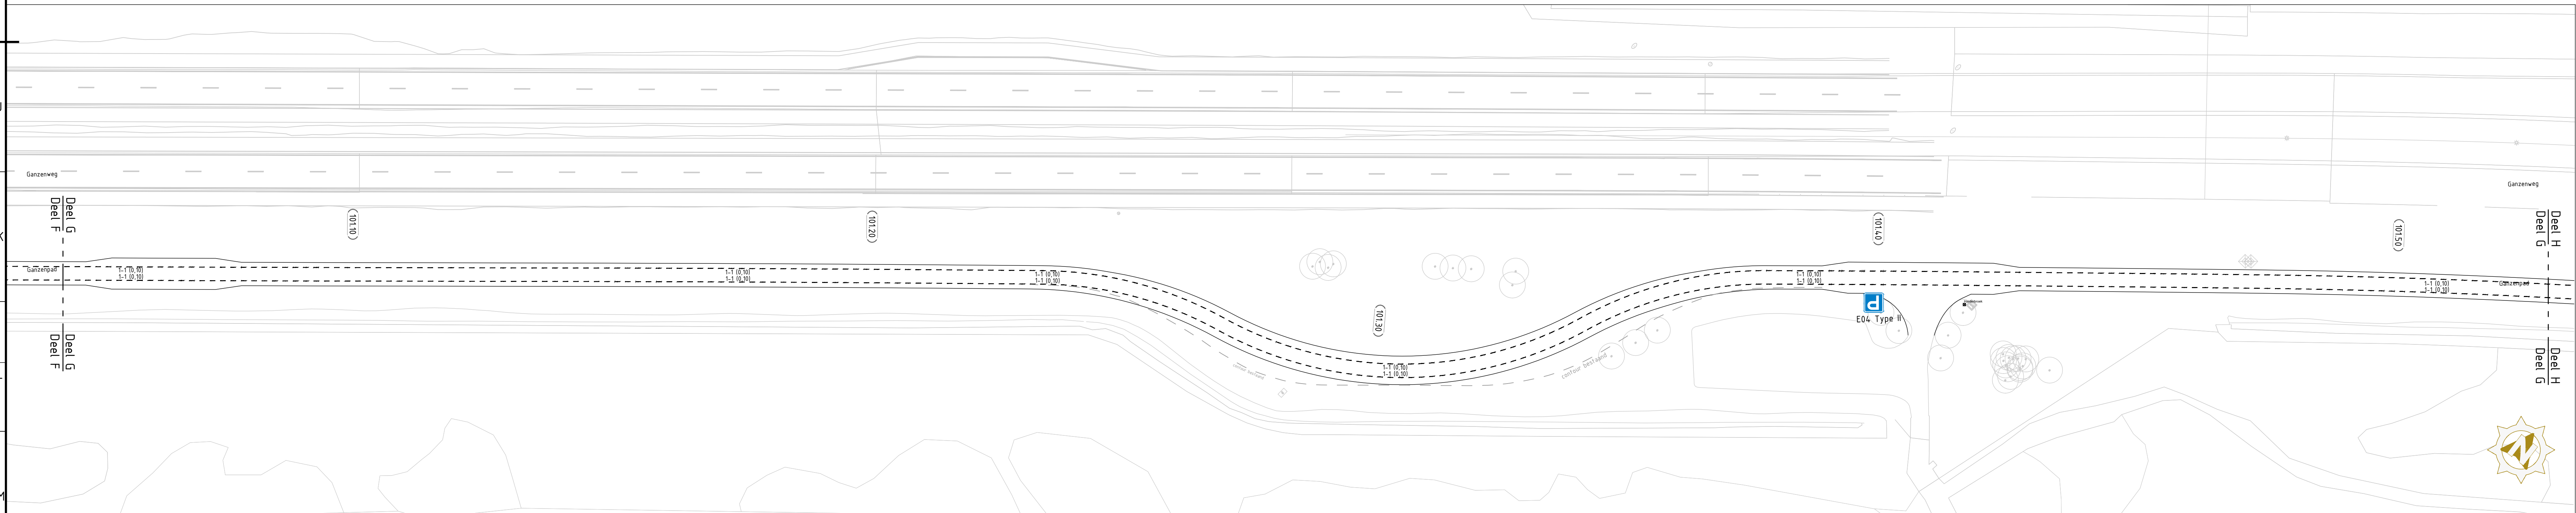


Situatie deel G km 101.05 – km 101.57

schaal 1500



Situatie deel H km 101.57 – km 101.89

schaal 1500

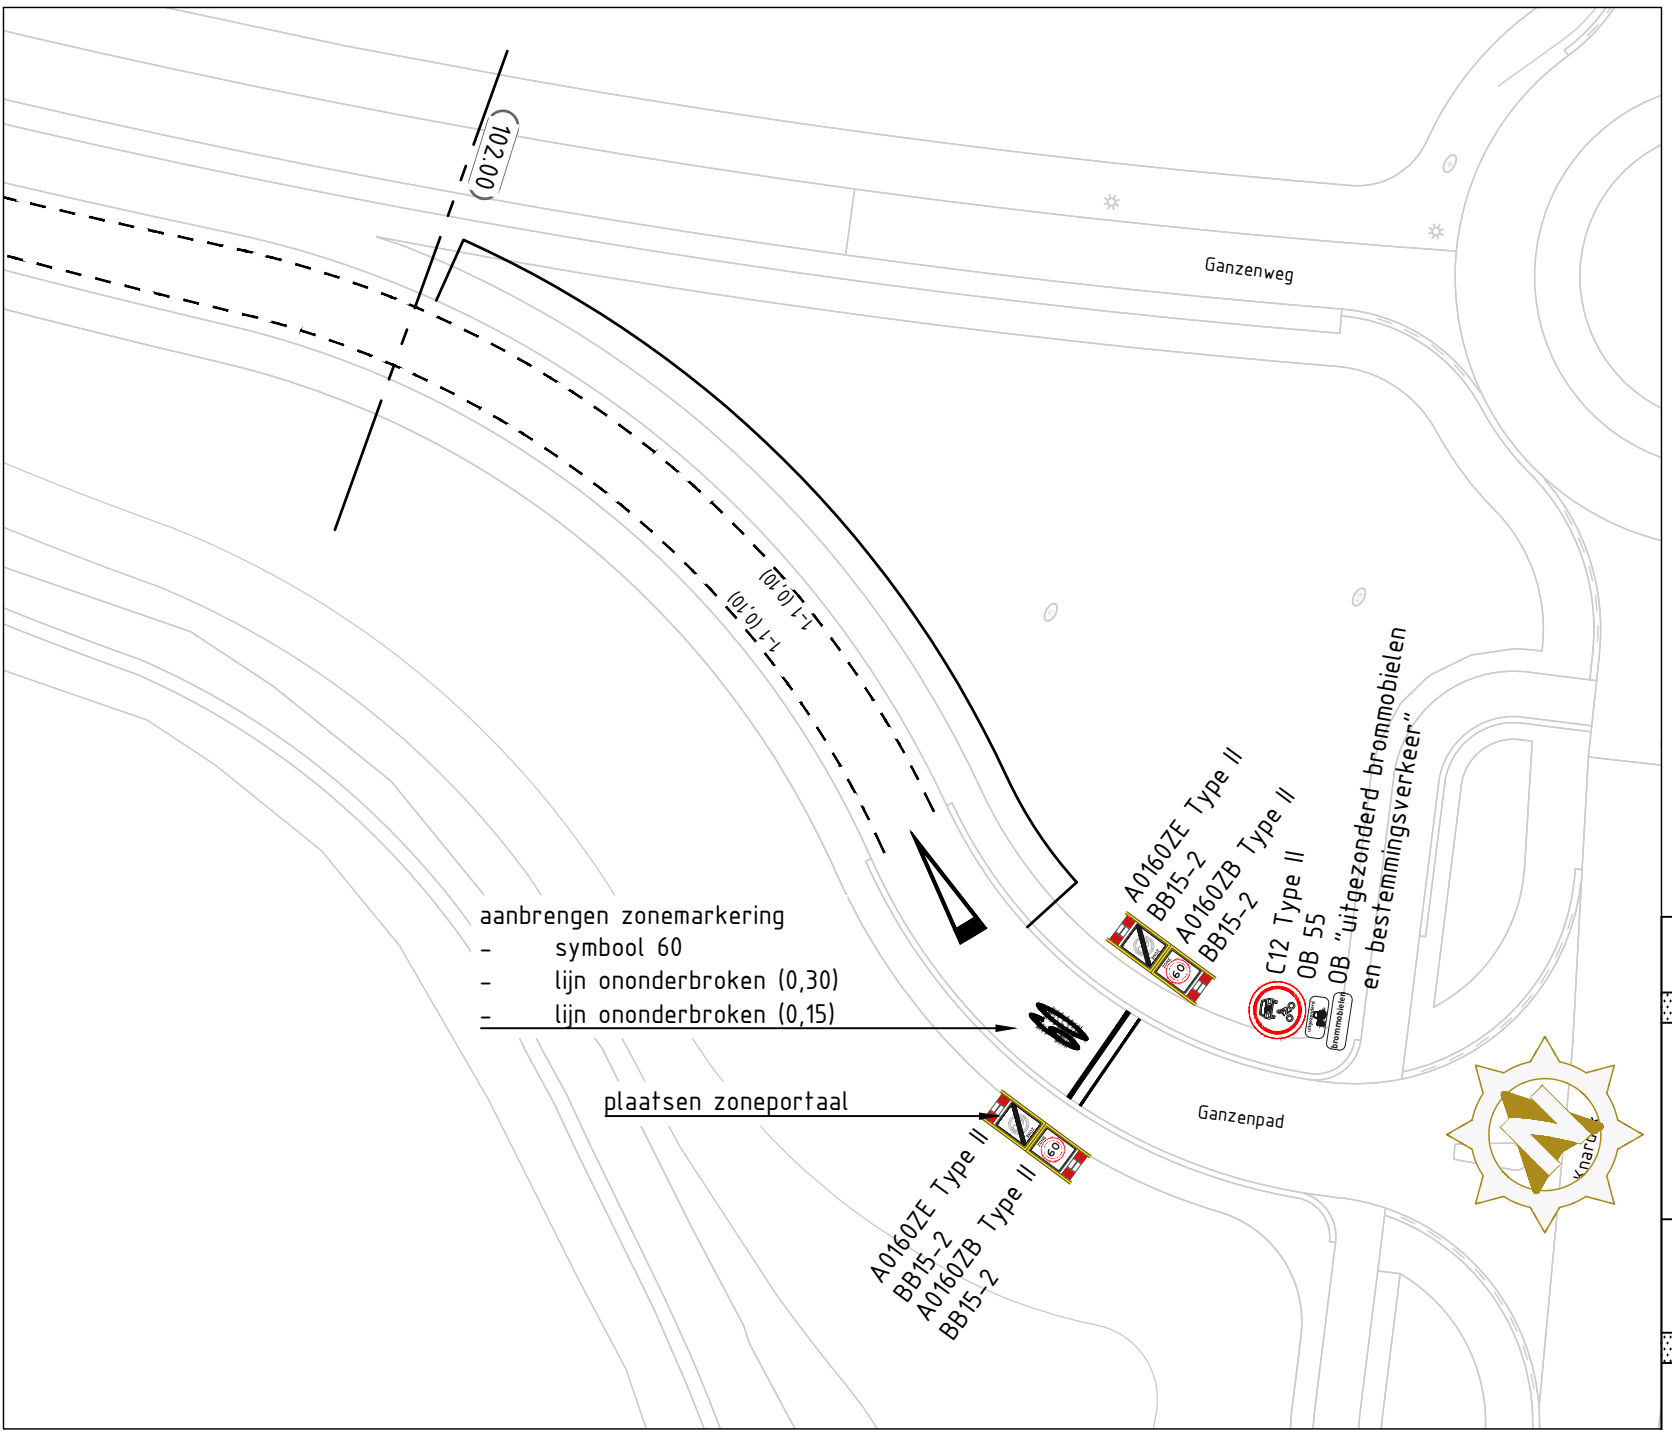

Situatie deel I km 101.98 – km 102.07

schaal 1500

LEGENDA

- aan te brengen detectielus (derden)
- aan te brengen verkeersborden Type I of II inclusief paal
- aan te brengen zoneportalen

- Opmerkingen:
- Haken in m tenzij anders staat aangegeven
 - Hoogtematen in m t.o.v. NAP
 - Aan de aangegeven ligging van kabels kunnen geen rechten worden ontleend
 - Ondergronden:
 - BGT (28-05-2024)
 - DTM (02-06-2024)
 - Kadaster (28-05-2024)
 - KLIC Melding nr.: 2400083456 en 2400083457 (13-06-2024)

- Alle borden type II met uitzondering van:
- Bebording op fietspad (o.a. B06, G12a) uitvoeren als type I


- Markering Ribbaan:
- Lengtemarkering KSP120, dikte 1,2 mm, afstrooien met Swarco SolidPlus 100
 - Figuraties en contourlijn vlakken: LIMBOPLAST D520, dikte 2mm afstrooien met Swarco SolidPlus 30
 - Vlakken KSP120, dikte 0,6mm, afstrooien met Swarco SolidPlus 30

Principeprofiel Parallelweg

Schaal 1: 50


Principeprofiel Passeerplaats

Schaal 1: 50

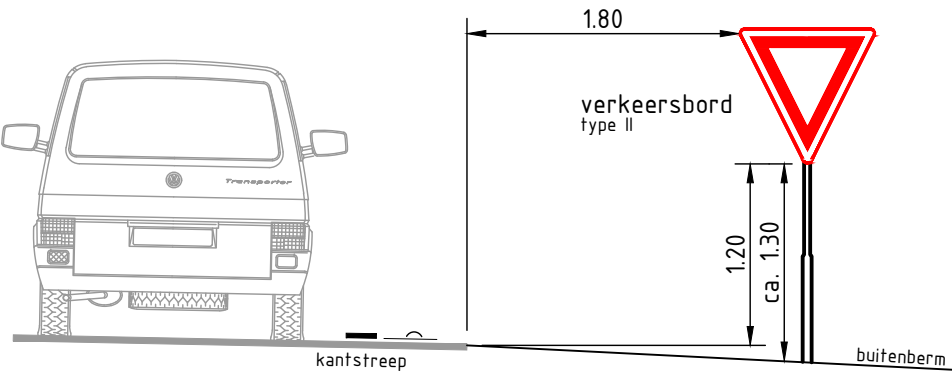


Principedetail bebording GOW en RSW

SCHAAL 1: 50

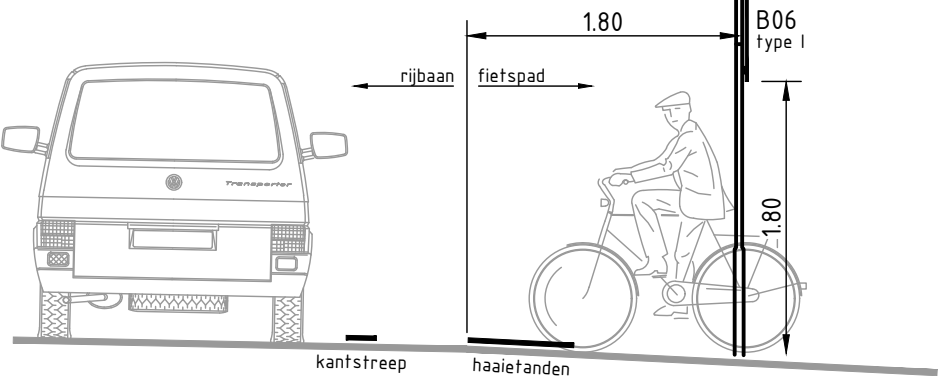

Principedetail bebording fietsoversteek

SCHAAL 1: 50

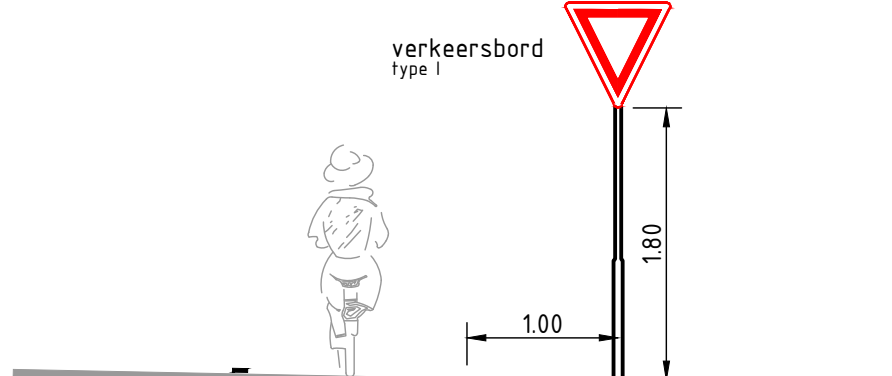


Principedetail bebording fietspad

SCHAAL 1: 50

- Bebording waar mogelijk op lichtmast/bewegwijzermast bevestigen
- Alle borden type II met uitzondering van:
- B01: uitvoeren als type I
 - Bebording op fietspad (o.a. B06, G12a): uitvoeren als type I

Retroreflecterend klasse III

Niet retroreflecterend: G1 t/m G10, G13, G14, L3

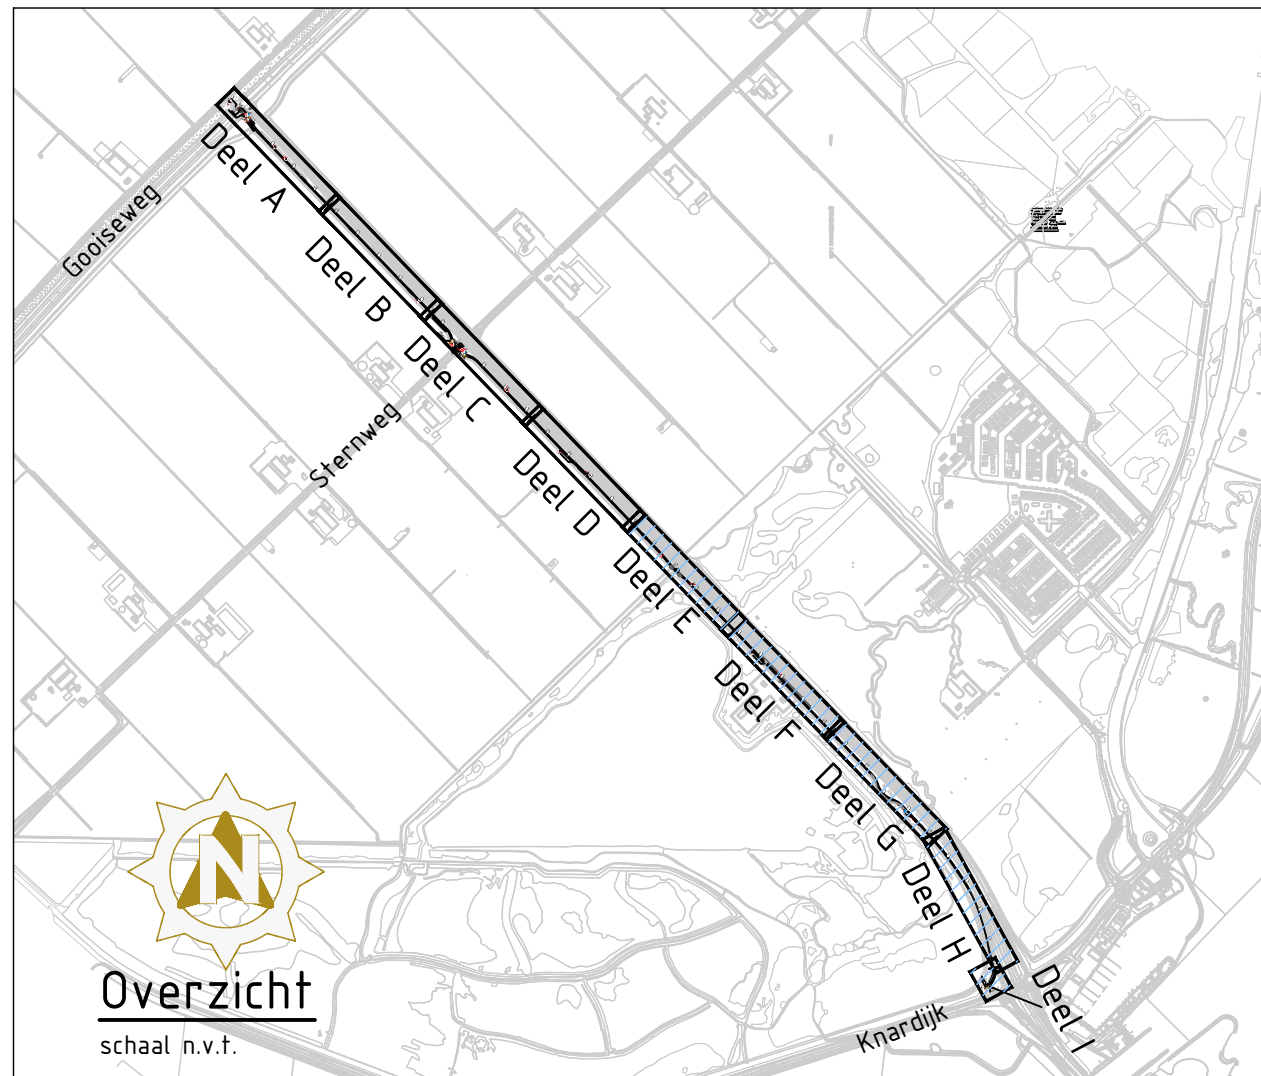

Overzicht

schaal n.v.t.

anaconinfra
CIVIELTECHNISCH PROJECTBUREAU

BESTEKSTEKING	DEFINITIEF
Nief jaarlijks onderhoud parallelweg Ganzenpad tussen Knardijk en Gooiseweg BEBORDING EN MARKERING km 100.12 – 102.00	Proj. no.: 23110 Bestek no.: - Dossier no.: -
get.: RNI 13-09-2024 gez.: DZU 01-10-2024	gew.: RNI 19-12-2024 revisie: B02
schaal: 1: 500 bladnr.: 12 in 12 bladen	formaat: A0 tek.nr.: PFL240472

PROVINCIE FLEVOLAND