



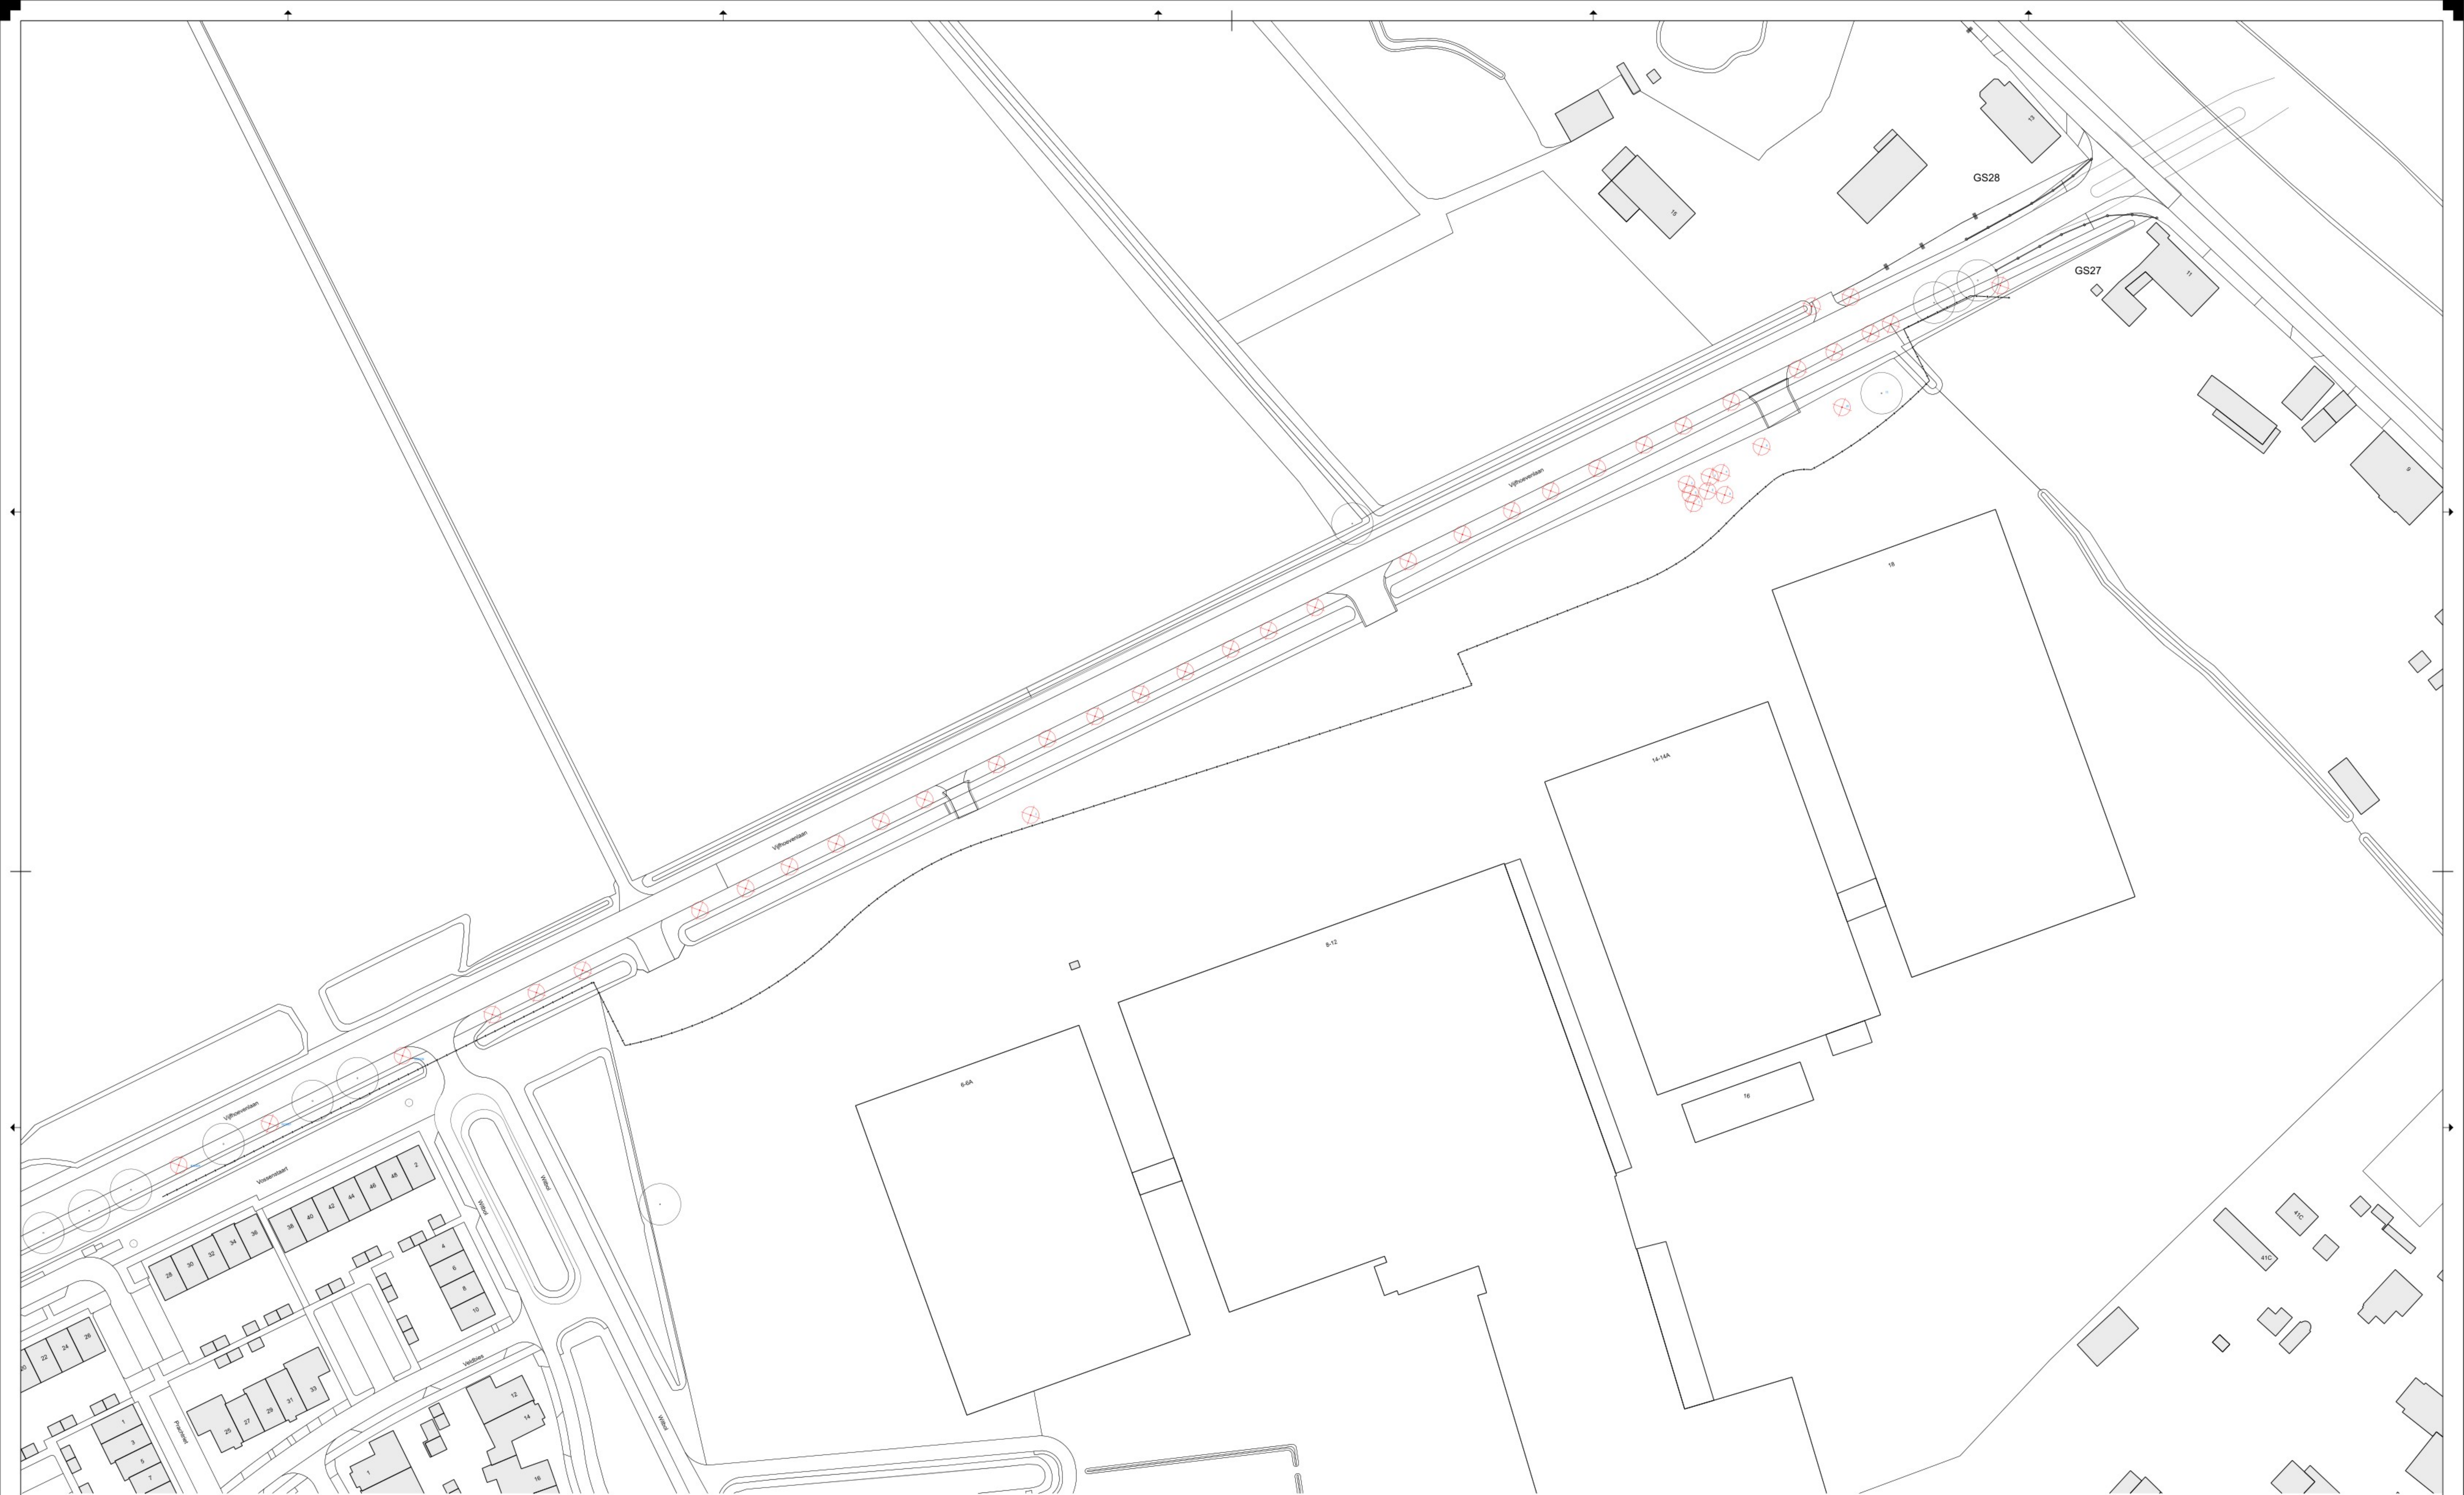

Boomnummer	Soort - Latijnse naam	Soort - Nederlandse naam	Standplaats	Hoogte	Stamdiameter	Kruindiameter
B23264	Fraxinus excelsior 'Westhof's Glorie'	Gewone es cv.	gazon	12 tot 18 m	30 tot 50 cm	10 tot 15 m
B23287	Fraxinus excelsior 'Westhof's Glorie'	Gewone es cv.	gazon	12 tot 18 m	30 tot 50 cm	10 tot 15 m
B23336	Fraxinus excelsior 'Westhof's Glorie'	Gewone es cv.	gazon	12 tot 18 m	30 tot 50 cm	10 tot 15 m
B23447	Tilia cordata	Kleinbladige linde	gazon	kleiner dan 6 m	kleiner dan 20 cm	kleiner dan 5 m
B23451	Tilia cordata	Kleinbladige linde	gazon	kleiner dan 6 m	kleiner dan 20 cm	kleiner dan 5 m
32 stuks	Fraxinus excelsior 'Westhof's Glorie'	Gewone es cv.	gazon	12 tot 18 m	30 tot 50 cm	10 tot 15 m

Project: Vijfhoevenlaan					
SOORT	grootte Ø & omtrek	SOORT	grootte Ø & omtrek		
1. Salix sepulcralis chrysocoma	Ø70 omtrek 222cm	7. cupressocyparis leylandii	Ø60 omtrek 190cm		
2. cupressocyparis leylandii	Ø65 omtrek 204cm	8. quercus robur	Ø68 omtrek 216cm		
3. cupressocyparis leylandii	Ø43 omtrek 142cm	9. Fagus sylvatica	Ø51 omtrek 160cm		
4. cupressocyparis leylandii	Ø51 omtrek 160cm	10. cupressocyparis leylandii	Ø56 omtrek 177cm		
5. cupressocyparis leylandii	Ø45 omtrek 142cm	11. cupressocyparis leylandii	Ø58 omtrek 184cm		
6. cupressocyparis leylandii	Ø42 omtrek 134cm				

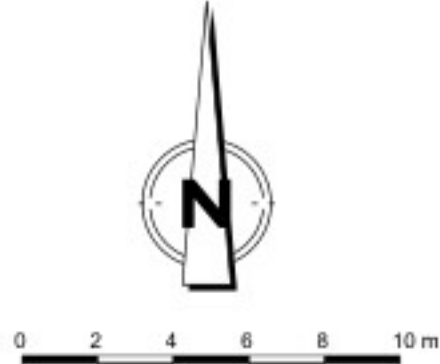

- Verklaring**
- Te kappen boom, met boomnummer indien bekend
 - Te behouden bestaande boom
 - Grens te kappen bomen Vijfhoeven - Hallen terrein

v2.0

v1.0

Wijziging:

17-9-2025

5-9-2025

Datum:

Torevoegen hallenterrein

Kaptekening

Omgeving:

Project:

Onderdeel:

Opdrachtgever:

Herinrichting Vijfhoevenlaan Vlijmen

Kaptekening Vijfhoevenlaan Oost

Formaat:

Schaal:

Projectnummer:

ISO A0

1:500

25025

Fase:

Status:

UO

Concept

Tekeningnummer:

25025-420

Versie:

v2-0

Uitsluitend te gebruiken voor de bestemming van het project

Uitsluitend te gebruiken voor de bestemming van het project

Uitsluitend te gebruiken voor de bestemming van het project