


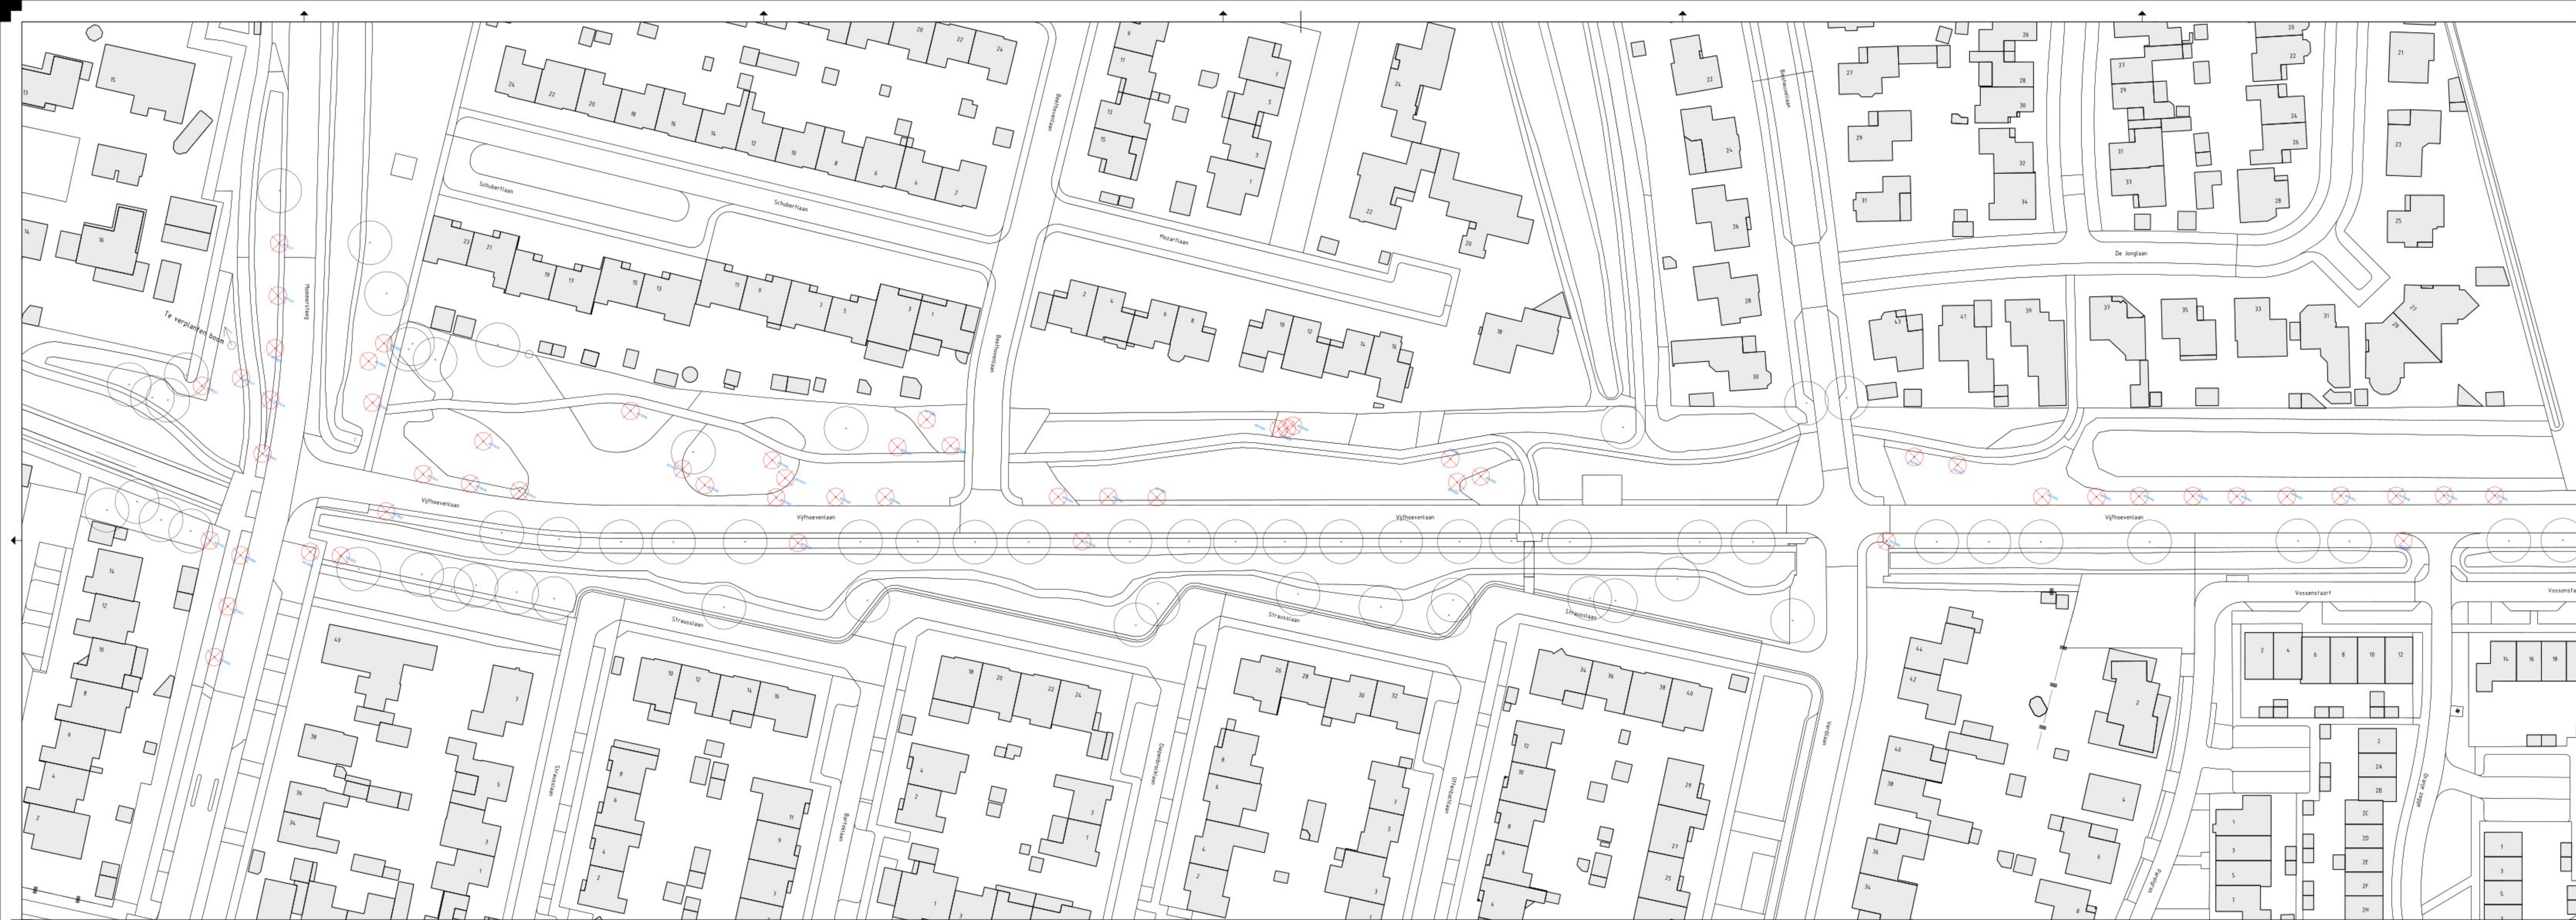

Boomnumm	Soort - Latijnse naam	Soort - Nederlandse naam	Standplaats	Hoogte	Stamdiameter	Kruindiameter
6672454	Betula pendula	Ruwe berk	bosplantsoen	18 tot 24 m	20 tot 30 cm	5 tot 10 m
6672456	Betula pendula	Ruwe berk	bosplantsoen	18 tot 24 m	30 tot 50 cm	10 tot 15 m
6672457	Betula pendula	Ruwe berk	bosplantsoen	18 tot 24 m	20 tot 30 cm	5 tot 10 m
6672458	Betula pendula	Ruwe berk	bosplantsoen	18 tot 24 m	20 tot 30 cm	5 tot 10 m
6672459	Fraxinus excelsior	Gewone es	gazon	6 tot 12 m	30 tot 50 cm	10 tot 15 m
6672468	Fraxinus excelsior 'Westhof's Glorie'	Gewone es cv.	gazon	12 tot 18 m	50 tot 100 cm	10 tot 15 m
6672628	Fraxinus excelsior	Gewone es	gazon	6 tot 12 m	kleiner dan 20 cm	5 tot 10 m
6672629	Fraxinus excelsior 'Westhof's Glorie'	Gewone es cv.	gazon	12 tot 18 m	30 tot 50 cm	10 tot 15 m
6672634	Fraxinus excelsior 'Westhof's Glorie'	Gewone es cv.	gazon	6 tot 12 m	20 tot 30 cm	5 tot 10 m
6672655	Fraxinus excelsior	Gewone es	gazon	18 tot 24 m	50 tot 100 cm	15 tot 20 m
6672830	Aesculus hippocastanum	Witte paardenkastanje	open grond	12 tot 18 m	30 tot 50 cm	5 tot 10 m
6672831	Aesculus hippocastanum	Witte paardenkastanje	beplanting	12 tot 18 m	30 tot 50 cm	5 tot 10 m
6672832	Aesculus hippocastanum	Witte paardenkastanje	beplanting	12 tot 18 m	30 tot 50 cm	5 tot 10 m
6672993	Quercus robur	Zomereik	gazon	18 tot 24 m	50 tot 100 cm	10 tot 15 m
6673000	Acer platanoides	Noorse esdoorn	gazon	6 tot 12 m	30 tot 50 cm	5 tot 10 m
6673004	Acer platanoides	Noorse esdoorn	gazon	12 tot 18 m	30 tot 50 cm	10 tot 15 m
6673005	Betula pendula	Ruwe berk	gazon	18 tot 24 m	30 tot 50 cm	5 tot 10 m
6673006	Tsuga heterophylla	Westerse hemlockspar	bosplantsoen	6 tot 12 m	30 tot 50 cm	5 tot 10 m
6673007	Ilex aquifolium	Gewone hulst	beplanting	6 tot 12 m	kleiner dan 20 cm	5 tot 10 m
6673009	Ilex aquifolium	Gewone hulst	beplanting	6 tot 12 m	kleiner dan 20 cm	5 tot 10 m
6673010	Picea omorika	Fijnspar	beplanting	12 tot 18 m	20 tot 30 cm	5 tot 10 m
6673016	Betula pendula	Ruwe berk	bosplantsoen	12 tot 18 m	30 tot 50 cm	10 tot 15 m
6673017	Fraxinus excelsior 'Westhof's Glorie'	Gewone es cv.	beplanting	12 tot 18 m	30 tot 50 cm	10 tot 15 m
6673018	Fraxinus excelsior 'Westhof's Glorie'	Gewone es cv.	beplanting	12 tot 18 m	30 tot 50 cm	10 tot 15 m
6673019	Fraxinus excelsior 'Westhof's Glorie'	Gewone es cv.	beplanting	12 tot 18 m	30 tot 50 cm	10 tot 15 m
6674280	Prunus avium	Zoete kers	beplanting	6 tot 12 m	kleiner dan 20 cm	kleiner dan 5 m
6674282	Pinus nigra	Zwarte den	beplanting	6 tot 12 m	20 tot 30 cm	5 tot 10 m
6674283	Picea omorika	Fijnspar	beplanting	6 tot 12 m	20 tot 30 cm	kleiner dan 5 m
6674284	Picea omorika	Fijnspar	beplanting	6 tot 12 m	20 tot 30 cm	kleiner dan 5 m

Boomnumm	Soort - Latijnse naam	Soort - Nederlandse naam	Standplaats	Hoogte	Stamdiameter	Kruindiameter
6674441	Fraxinus excelsior 'Westhof's Glorie'	Gewone es cv.	gazon	12 tot 18 m	30 tot 50 cm	10 tot 15 m
6674442	Fraxinus excelsior 'Westhof's Glorie'	Gewone es cv.	gazon	12 tot 18 m	30 tot 50 cm	5 tot 10 m
6674443	Fraxinus excelsior 'Westhof's Glorie'	Gewone es cv.	gazon	12 tot 18 m	30 tot 50 cm	10 tot 15 m
6674444	Fraxinus excelsior 'Atlas'	Gewone es cv.	gazon	12 tot 18 m	20 tot 30 cm	5 tot 10 m
6674447	Fraxinus excelsior 'Westhof's Glorie'	Gewone es cv.	gazon	12 tot 18 m	30 tot 50 cm	10 tot 15 m
6674449	Fraxinus excelsior 'Westhof's Glorie'	Gewone es cv.	gazon	12 tot 18 m	30 tot 50 cm	10 tot 15 m
6674450	Fraxinus excelsior 'Westhof's Glorie'	Gewone es cv.	gazon	12 tot 18 m	30 tot 50 cm	10 tot 15 m
6674451	Fraxinus excelsior 'Westhof's Glorie'	Gewone es cv.	gazon	12 tot 18 m	30 tot 50 cm	10 tot 15 m
6674452	Fraxinus excelsior 'Westhof's Glorie'	Gewone es cv.	gazon	12 tot 18 m	30 tot 50 cm	10 tot 15 m
6674453	Fraxinus excelsior 'Westhof's Glorie'	Gewone es cv.	gazon	12 tot 18 m	30 tot 50 cm	5 tot 10 m
6674459	Prunus avium	Zoete kers	beplanting	6 tot 12 m	kleiner dan 20 cm	kleiner dan 5 m
6674460	Fraxinus excelsior	Gewone es	gazon	6 tot 12 m	30 tot 50 cm	10 tot 15 m
6674461	Fraxinus excelsior	Gewone es	gazon	6 tot 12 m	30 tot 50 cm	5 tot 10 m
6674462	Picea omorika	Fijnspar	gazon	6 tot 12 m	20 tot 30 cm	kleiner dan 5 m
6674463	Fraxinus excelsior	Gewone es	gazon	6 tot 12 m	30 tot 50 cm	5 tot 10 m
6674465	Fraxinus excelsior	Gewone es	gazon	12 tot 18 m	30 tot 50 cm	10 tot 15 m
6674466	Fraxinus excelsior	Gewone es	gazon	12 tot 18 m	30 tot 50 cm	10 tot 15 m
6675614	Aesculus hippocastanum	Witte paardenkastanje	gazon	6 tot 12 m	30 tot 50 cm	5 tot 10 m
6675615	Aesculus hippocastanum	Witte paardenkastanje	gazon	12 tot 18 m	50 tot 100 cm	10 tot 15 m
6677115	Amelanchier arborea 'Robin Hill'	Krentenboompje	gazon	kleiner dan 6 m	20 tot 30 cm	5 tot 10 m
6677116	Aesculus hippocastanum	Witte paardenkastanje	gazon	12 tot 18 m	30 tot 50 cm	10 tot 15 m
6677117	Aesculus hippocastanum	Witte paardenkastanje	gazon	12 tot 18 m	30 tot 50 cm	10 tot 15 m
6677274	Aesculus hippocastanum	Witte paardenkastanje	gazon	12 tot 18 m	30 tot 50 cm	10 tot 15 m
6677651	Quercus robur	Zomereik	bosplantsoen	18 tot 24 m	30 tot 50 cm	15 tot 20 m
6678517	Betula pendula	Ruwe berk	gazon	18 tot 24 m	30 tot 50 cm	10 tot 15 m
6678518	Betula pendula	Ruwe berk	gazon	18 tot 24 m	30 tot 50 cm	10 tot 15 m
B23447	Tilia cordata	Kleinbladige linde	gazon	kleiner dan 6 m	kleiner dan 20 cm	kleiner dan 5 m
B23451	Tilia cordata	Kleinbladige linde	gazon	kleiner dan 6 m	kleiner dan 20 cm	kleiner dan 5 m

Verklaring

Te kappen boom, met boomnummer indien bekend

Te behouden bestaande boom

v3-021-10-2025Lijst bijwerken

v2-026-9-2025Te verplanten boom aangegeven

v1-05-9-2025Kaptekening

Wegvoering: Datum:Onderschrift

ARCTIC

Engineering en advisering voor de buitenruimte

info@arctic.nl

www.arcticland.nl

↳ Hertsogdijk 1 Amten

+31 (0) 20 20 20 20

Project:Herinrichting Vijfhoevenlaan Vlijmen

Onderdeel:Kaptekening Vijfhoevenlaan West

Opdrachtgever:

Formaat:ISO A3

Schaal:1:500

Projectnummer:25025

Fase:LO

Status:Concept

Tekeningnummer:25025-419

Versie:v2-0