




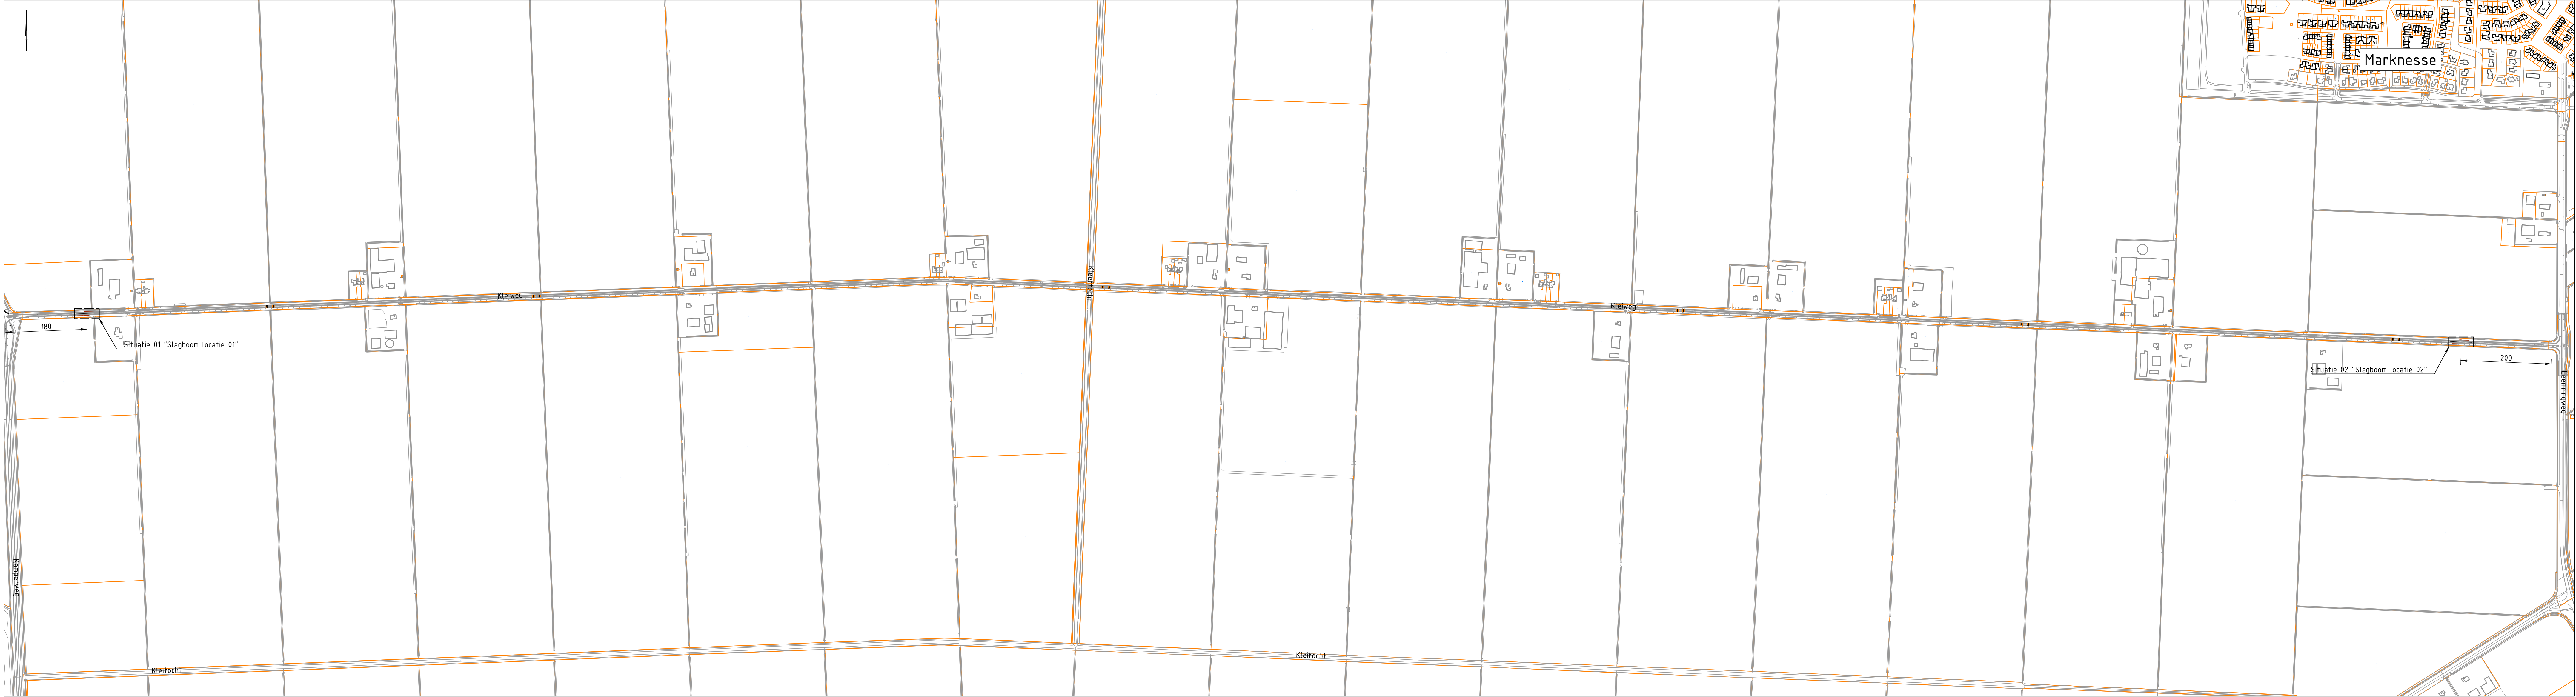


Overzicht
SCHAAL 1 : 5000

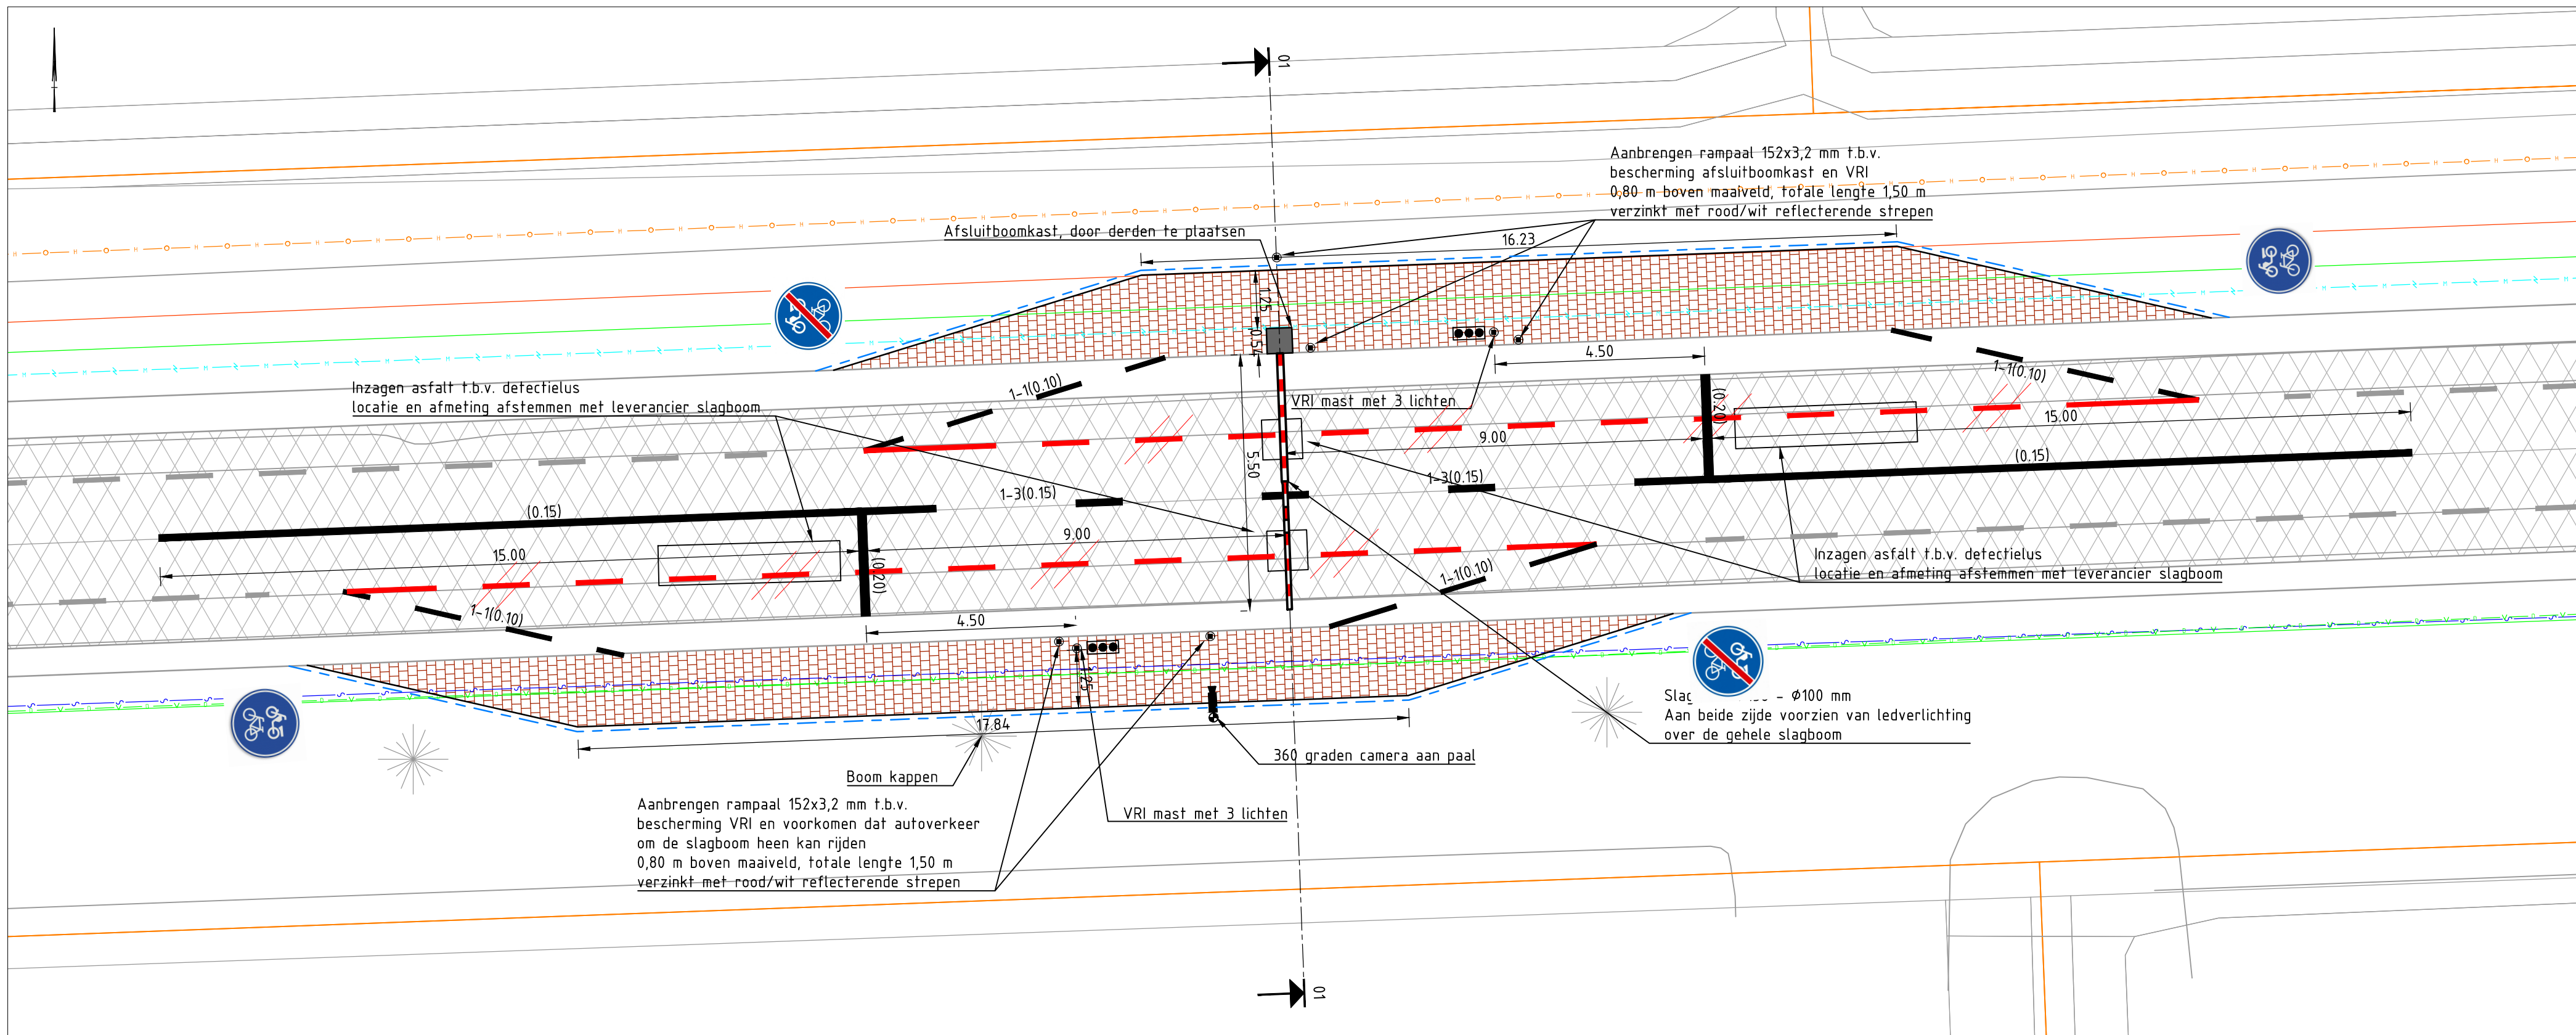


Situatie 01 "Slagboom locatie 01"
SCHAAL 1 : 100

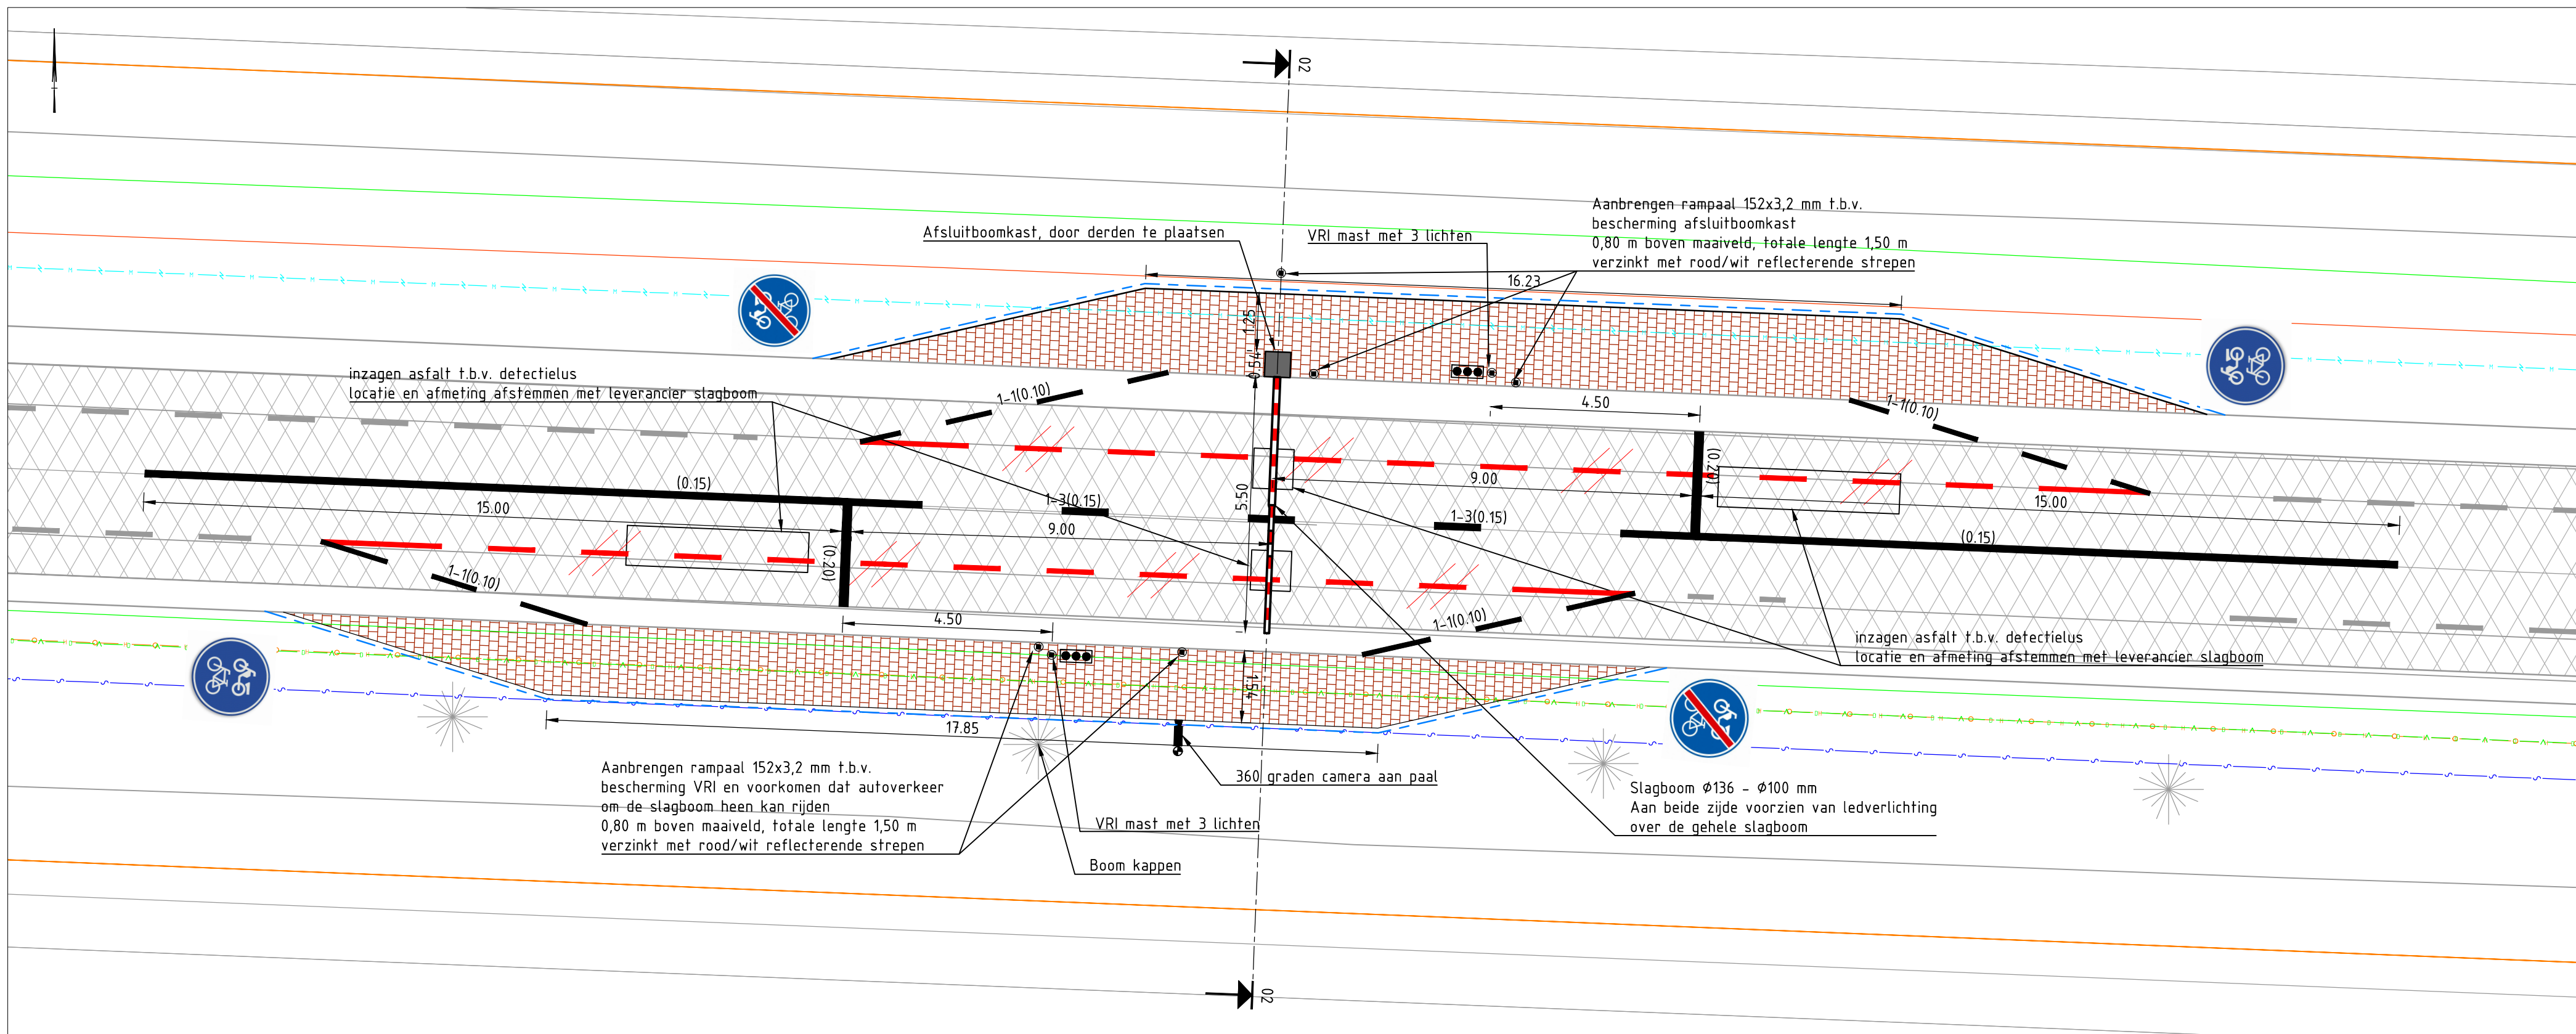



Situatie 02 "Slagboom locatie 02"
SCHAAL 1 : 100

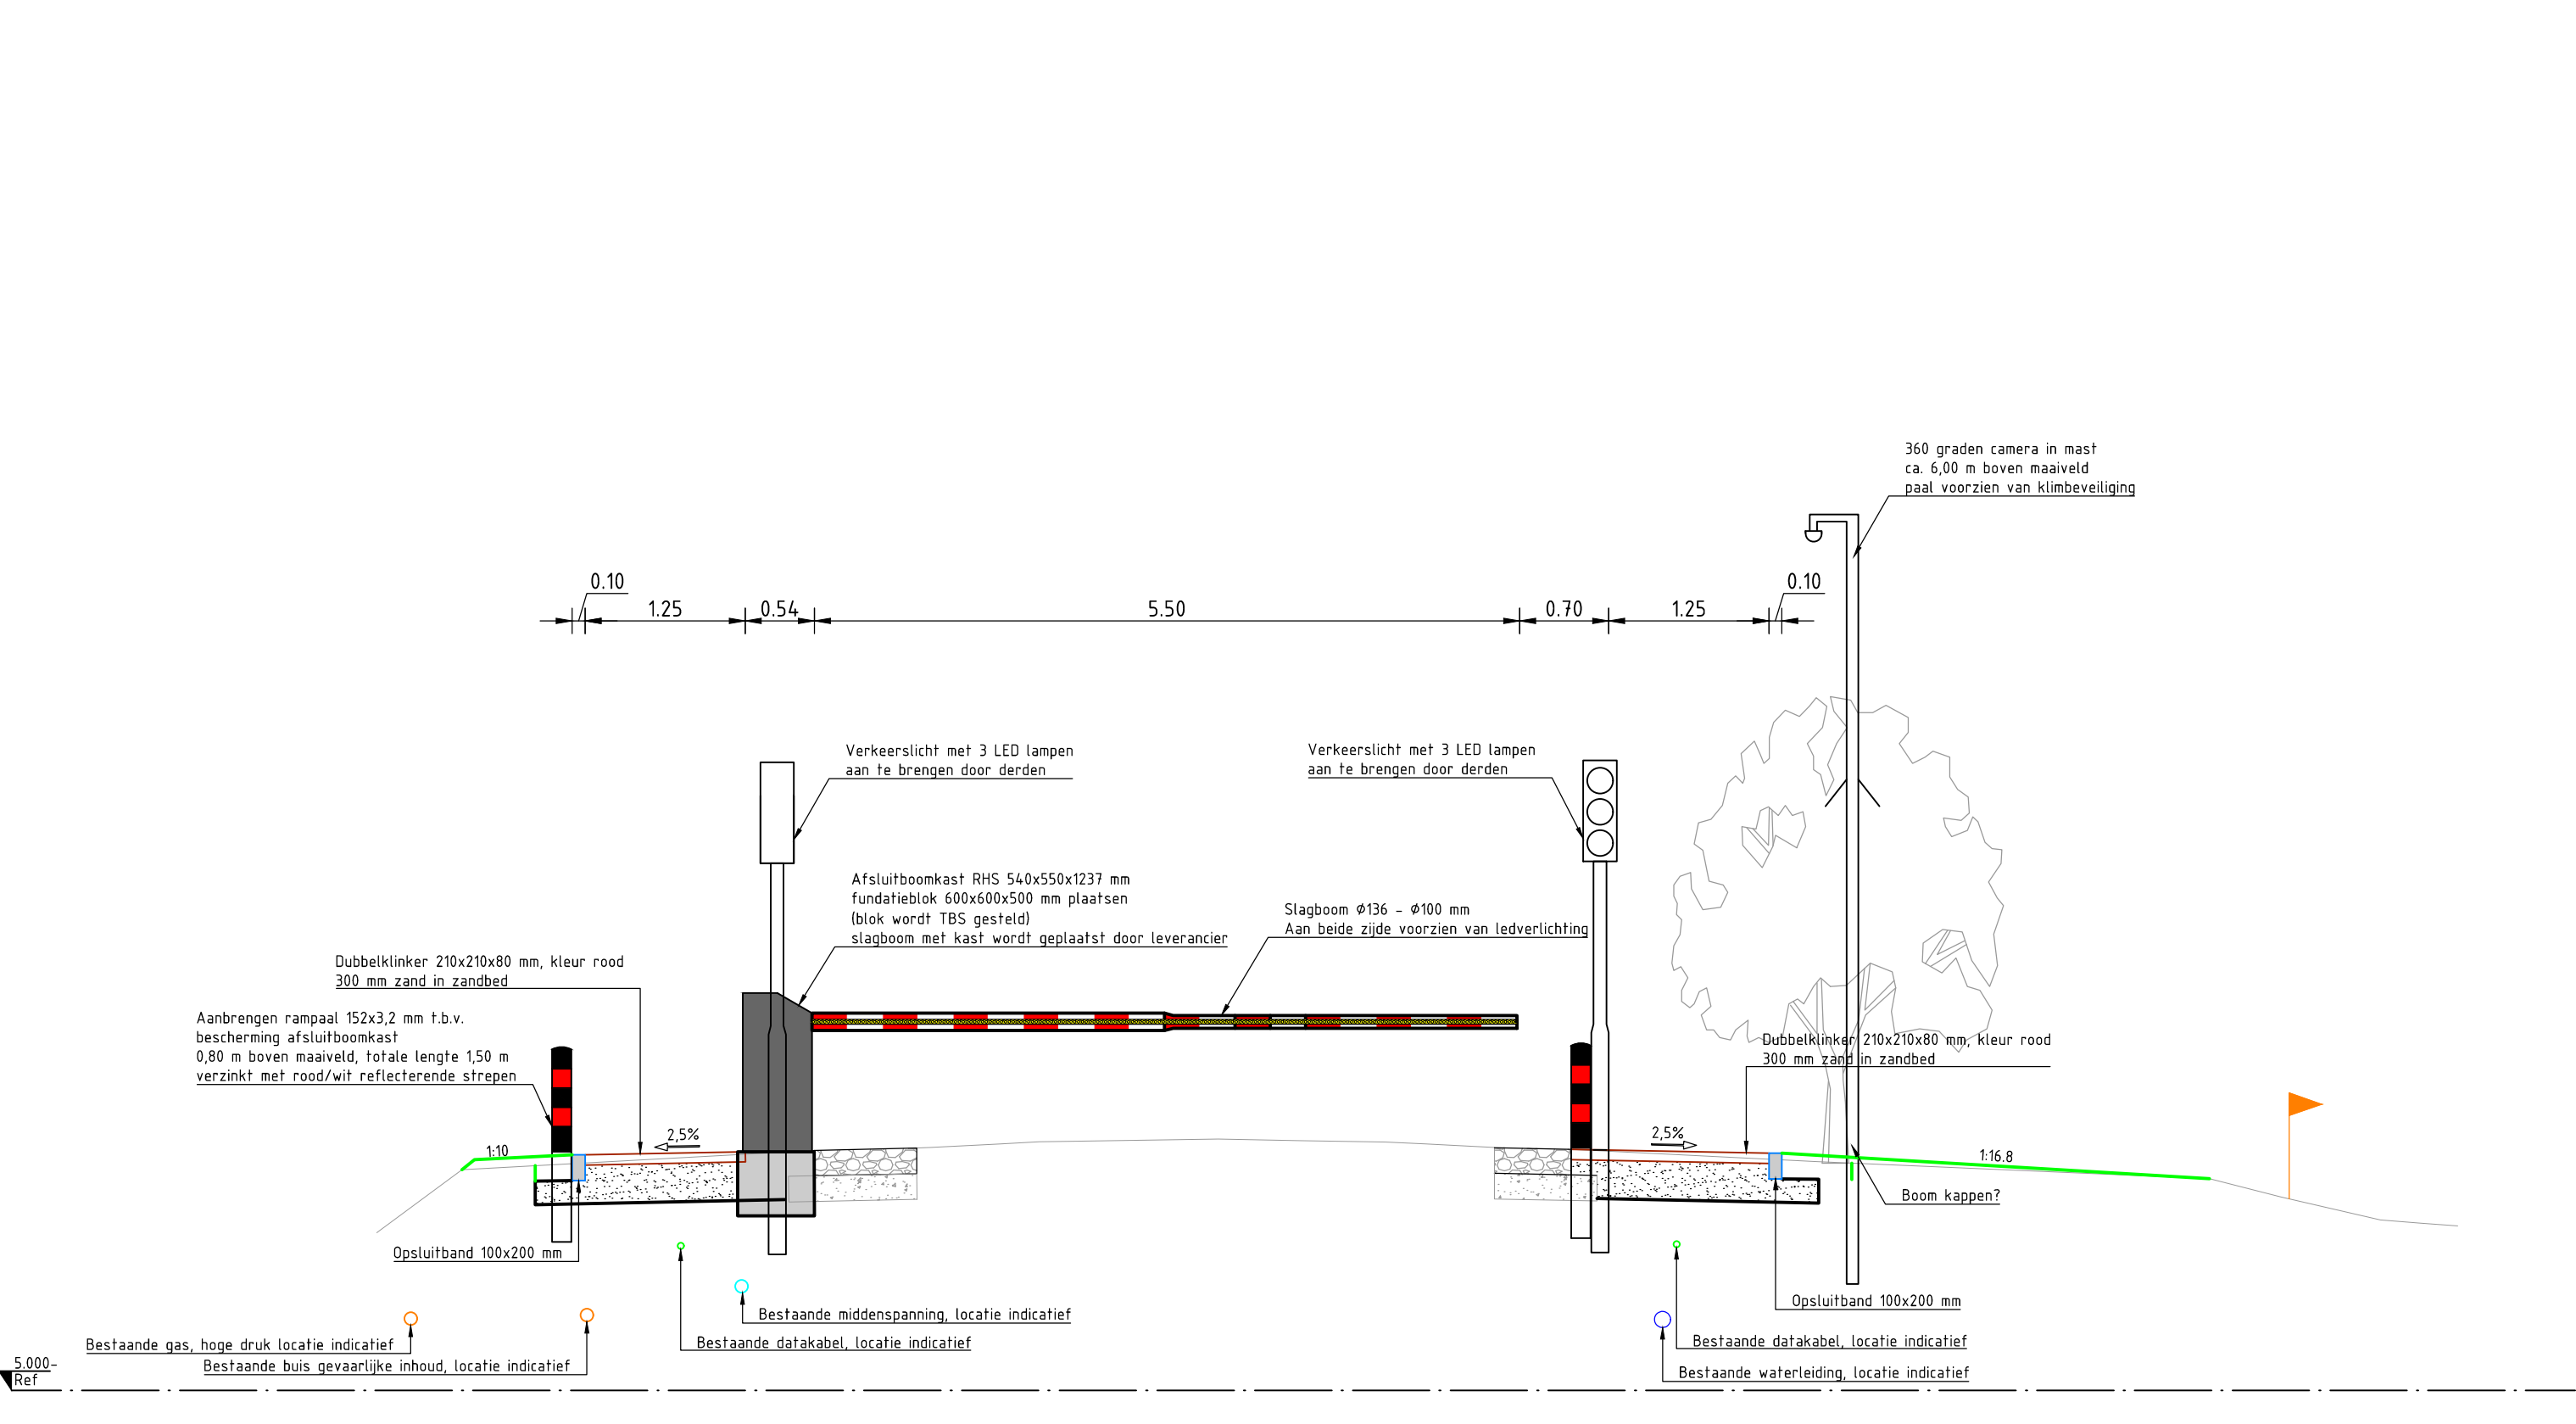

Dwarsprofiel t.p.v. situatie 01
SCHAAL 1 : 50

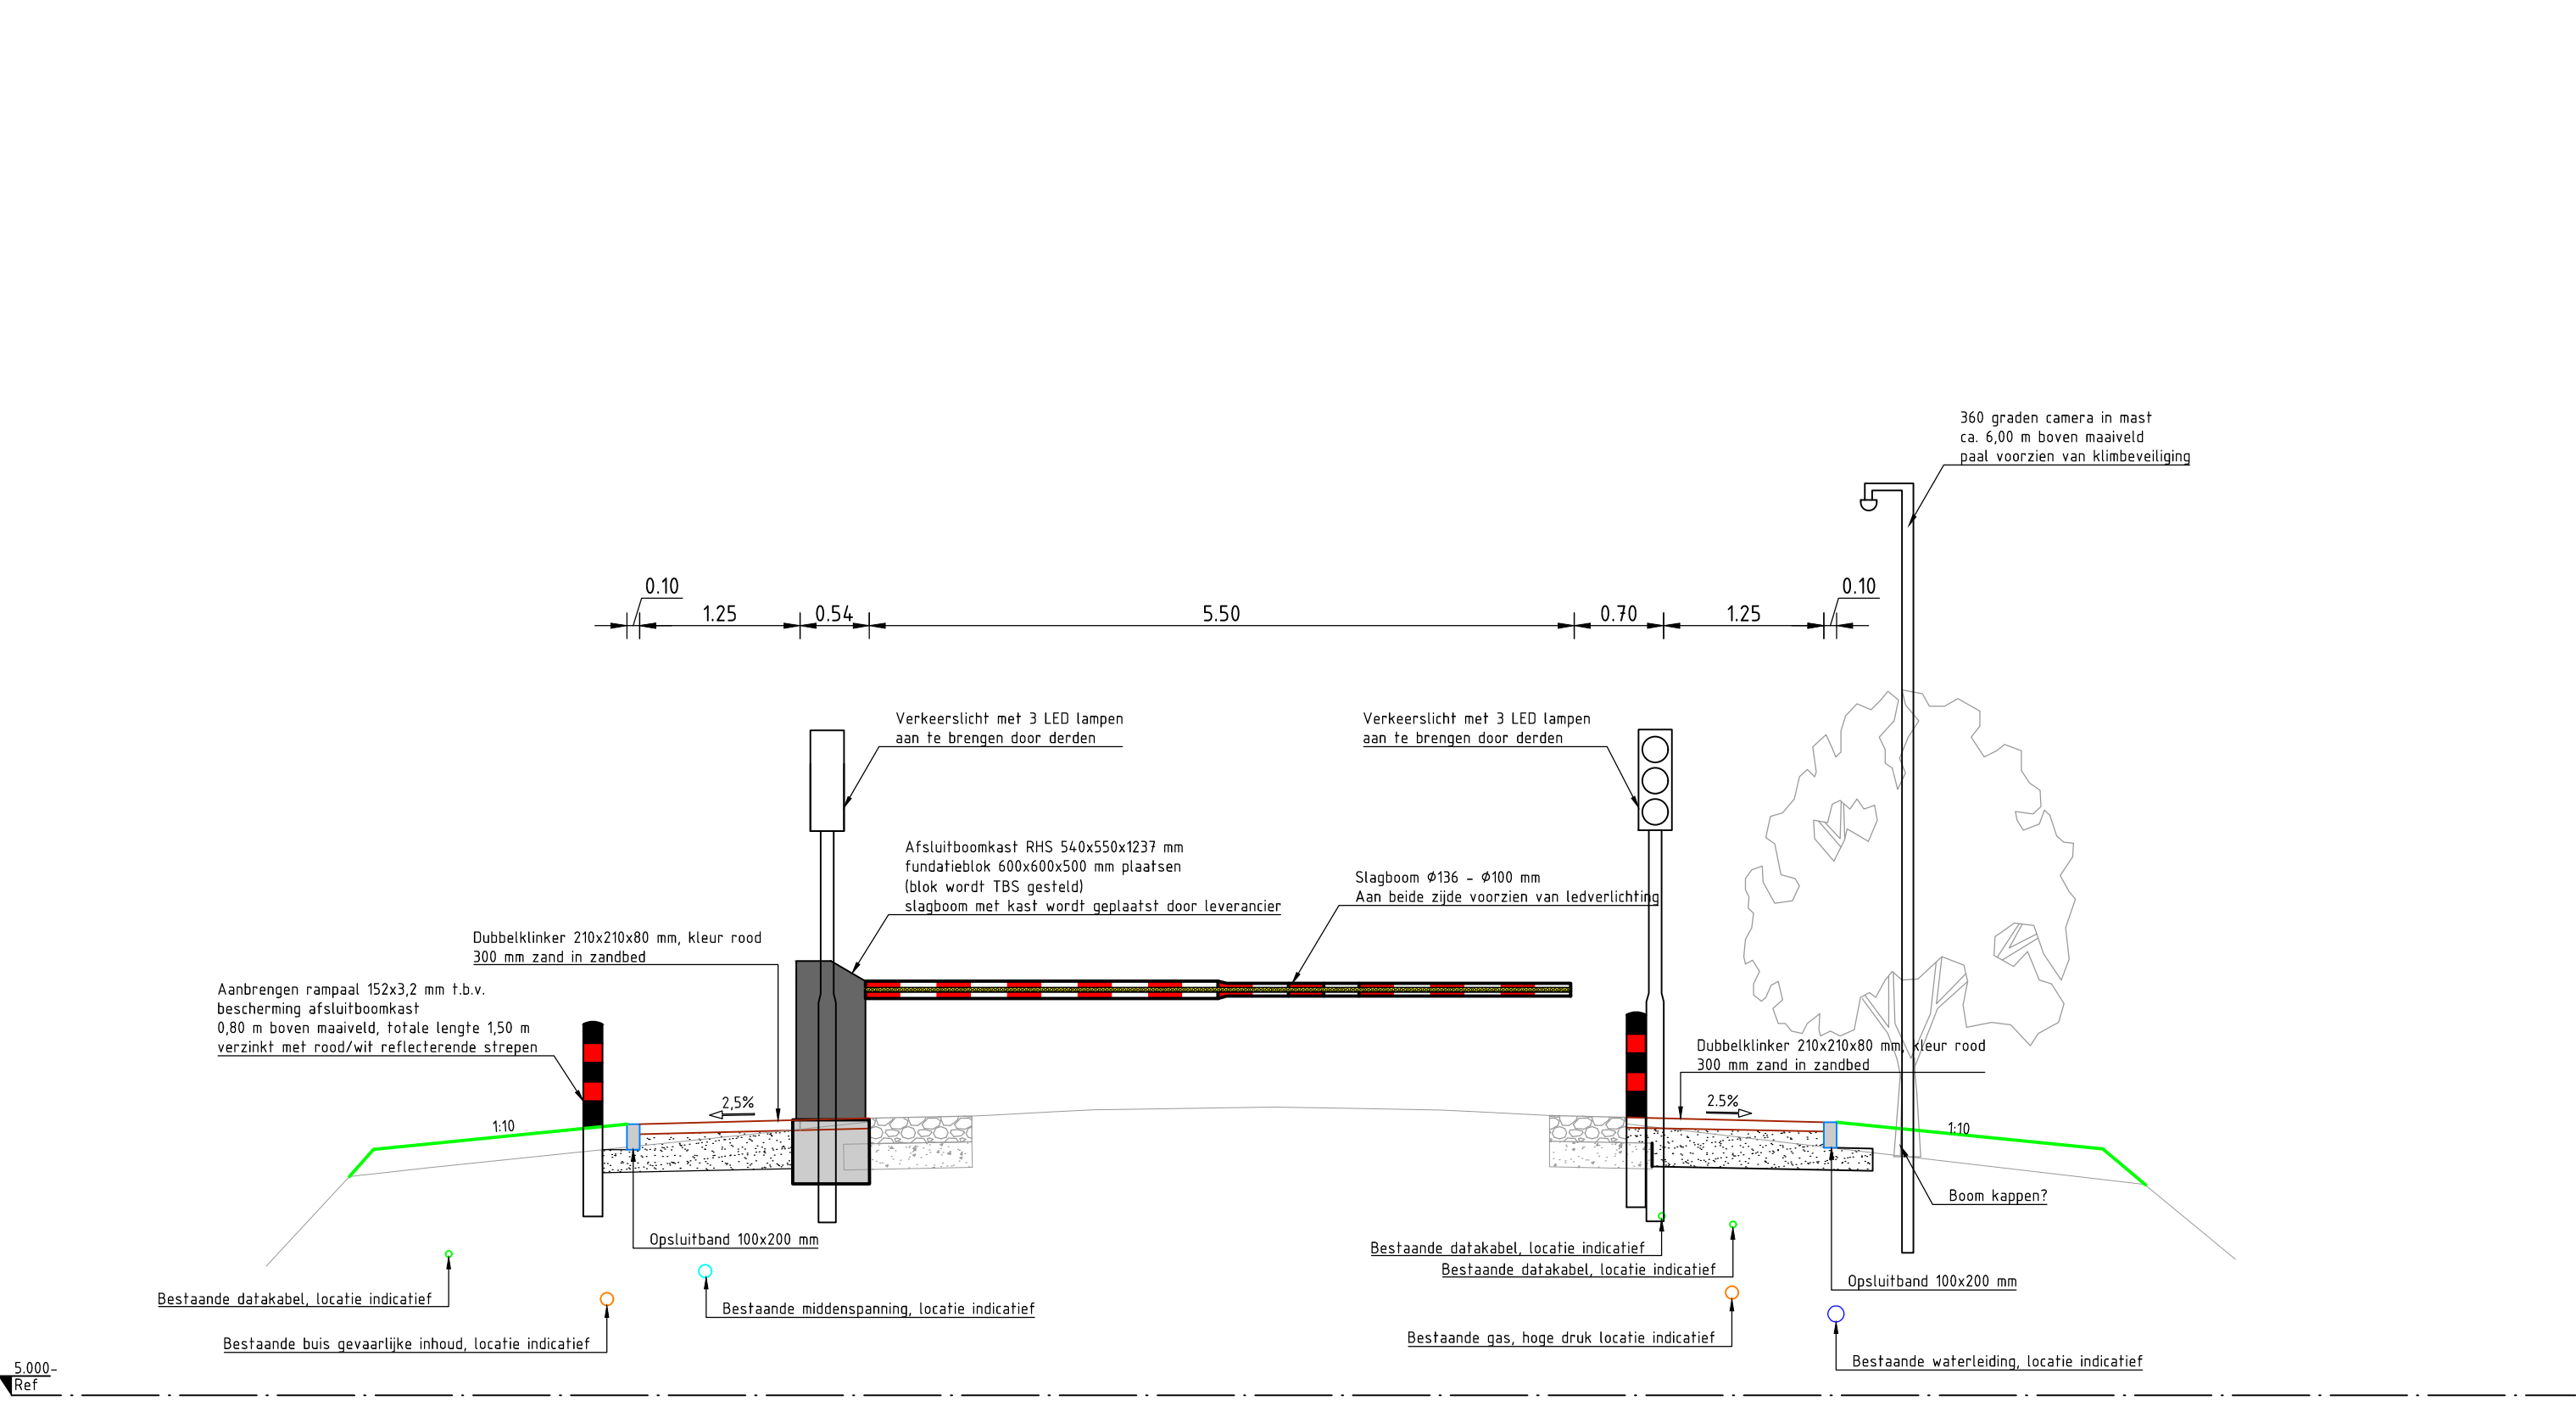

Dwarsprofiel t.p.v. situatie 02
SCHAAL 1 : 50

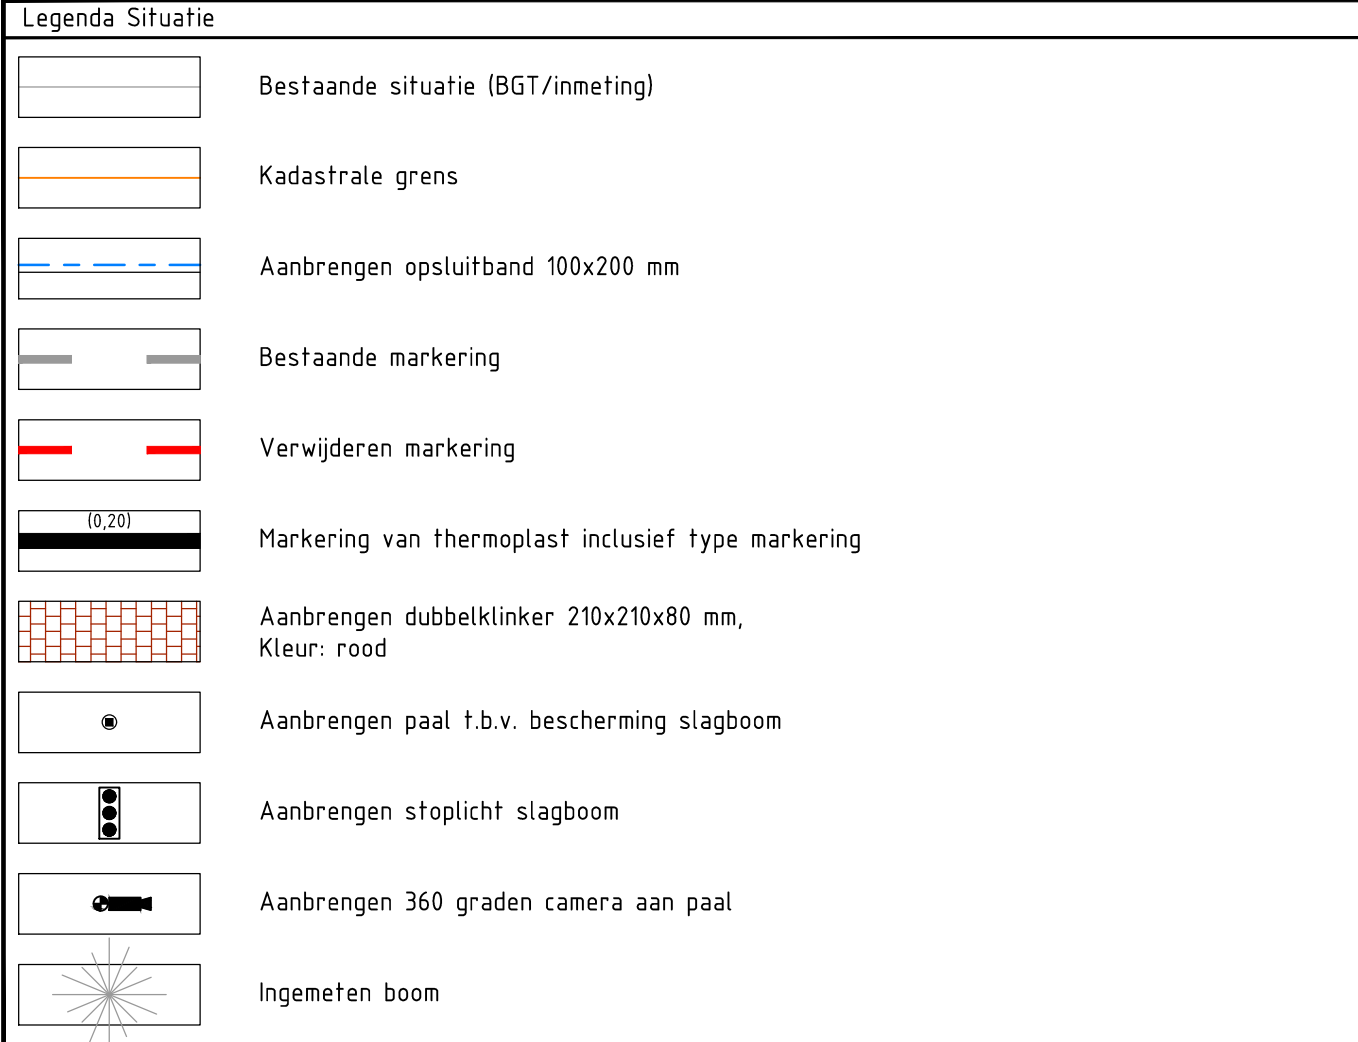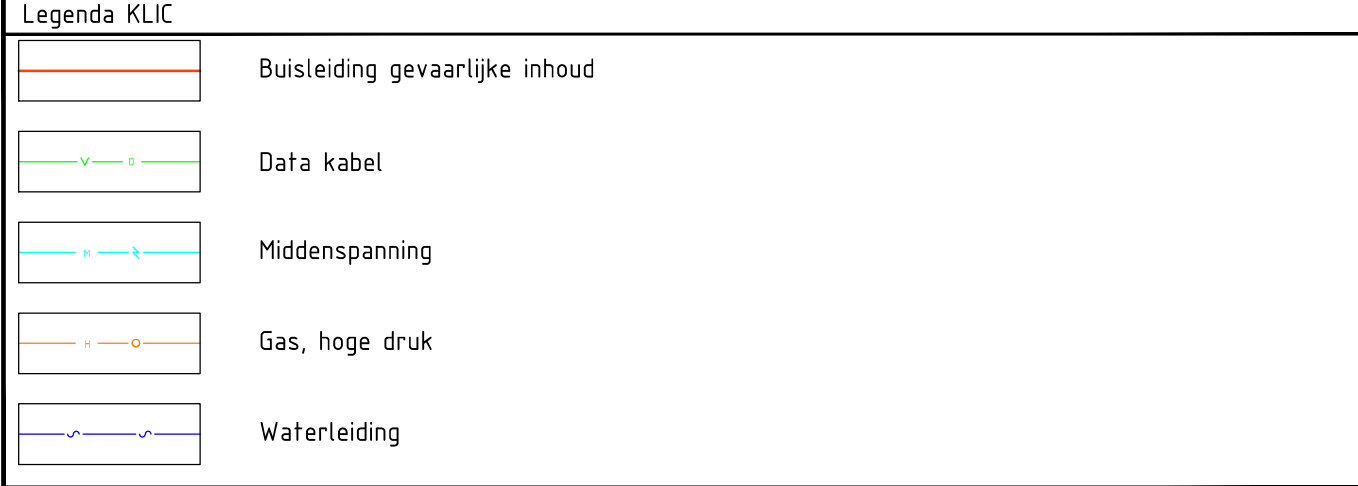

Verse V2	Bestrijding Definitief Ontwerp	Datum 15-06-2025	Get: R. Kasten	Get: E. Brouwer	Wij: R. Kastenman
Verse V1	Bestrijding concept ontwerp	Datum 01-03-2025	Get: R. Kasten	Get: E. Brouwer	Wij: R. Kastenman

Opmachtgever	Contact
W. Bloemert	

Advies- en Ingenieursorganisatie

ARCADIS

Project

Groot onderhoud Kleiweg Bomenweg

Projectnummer: 30174043
Fase: Technisch Ontwerp

Onderwerp: Slagbomen Kleiweg

Schaal: 1:5000/1:100/1:50
Contractnummer: -

Tekeningnummer: HKB-ARC-SI-00-DR-CE-U0-9000
Versie: V2