

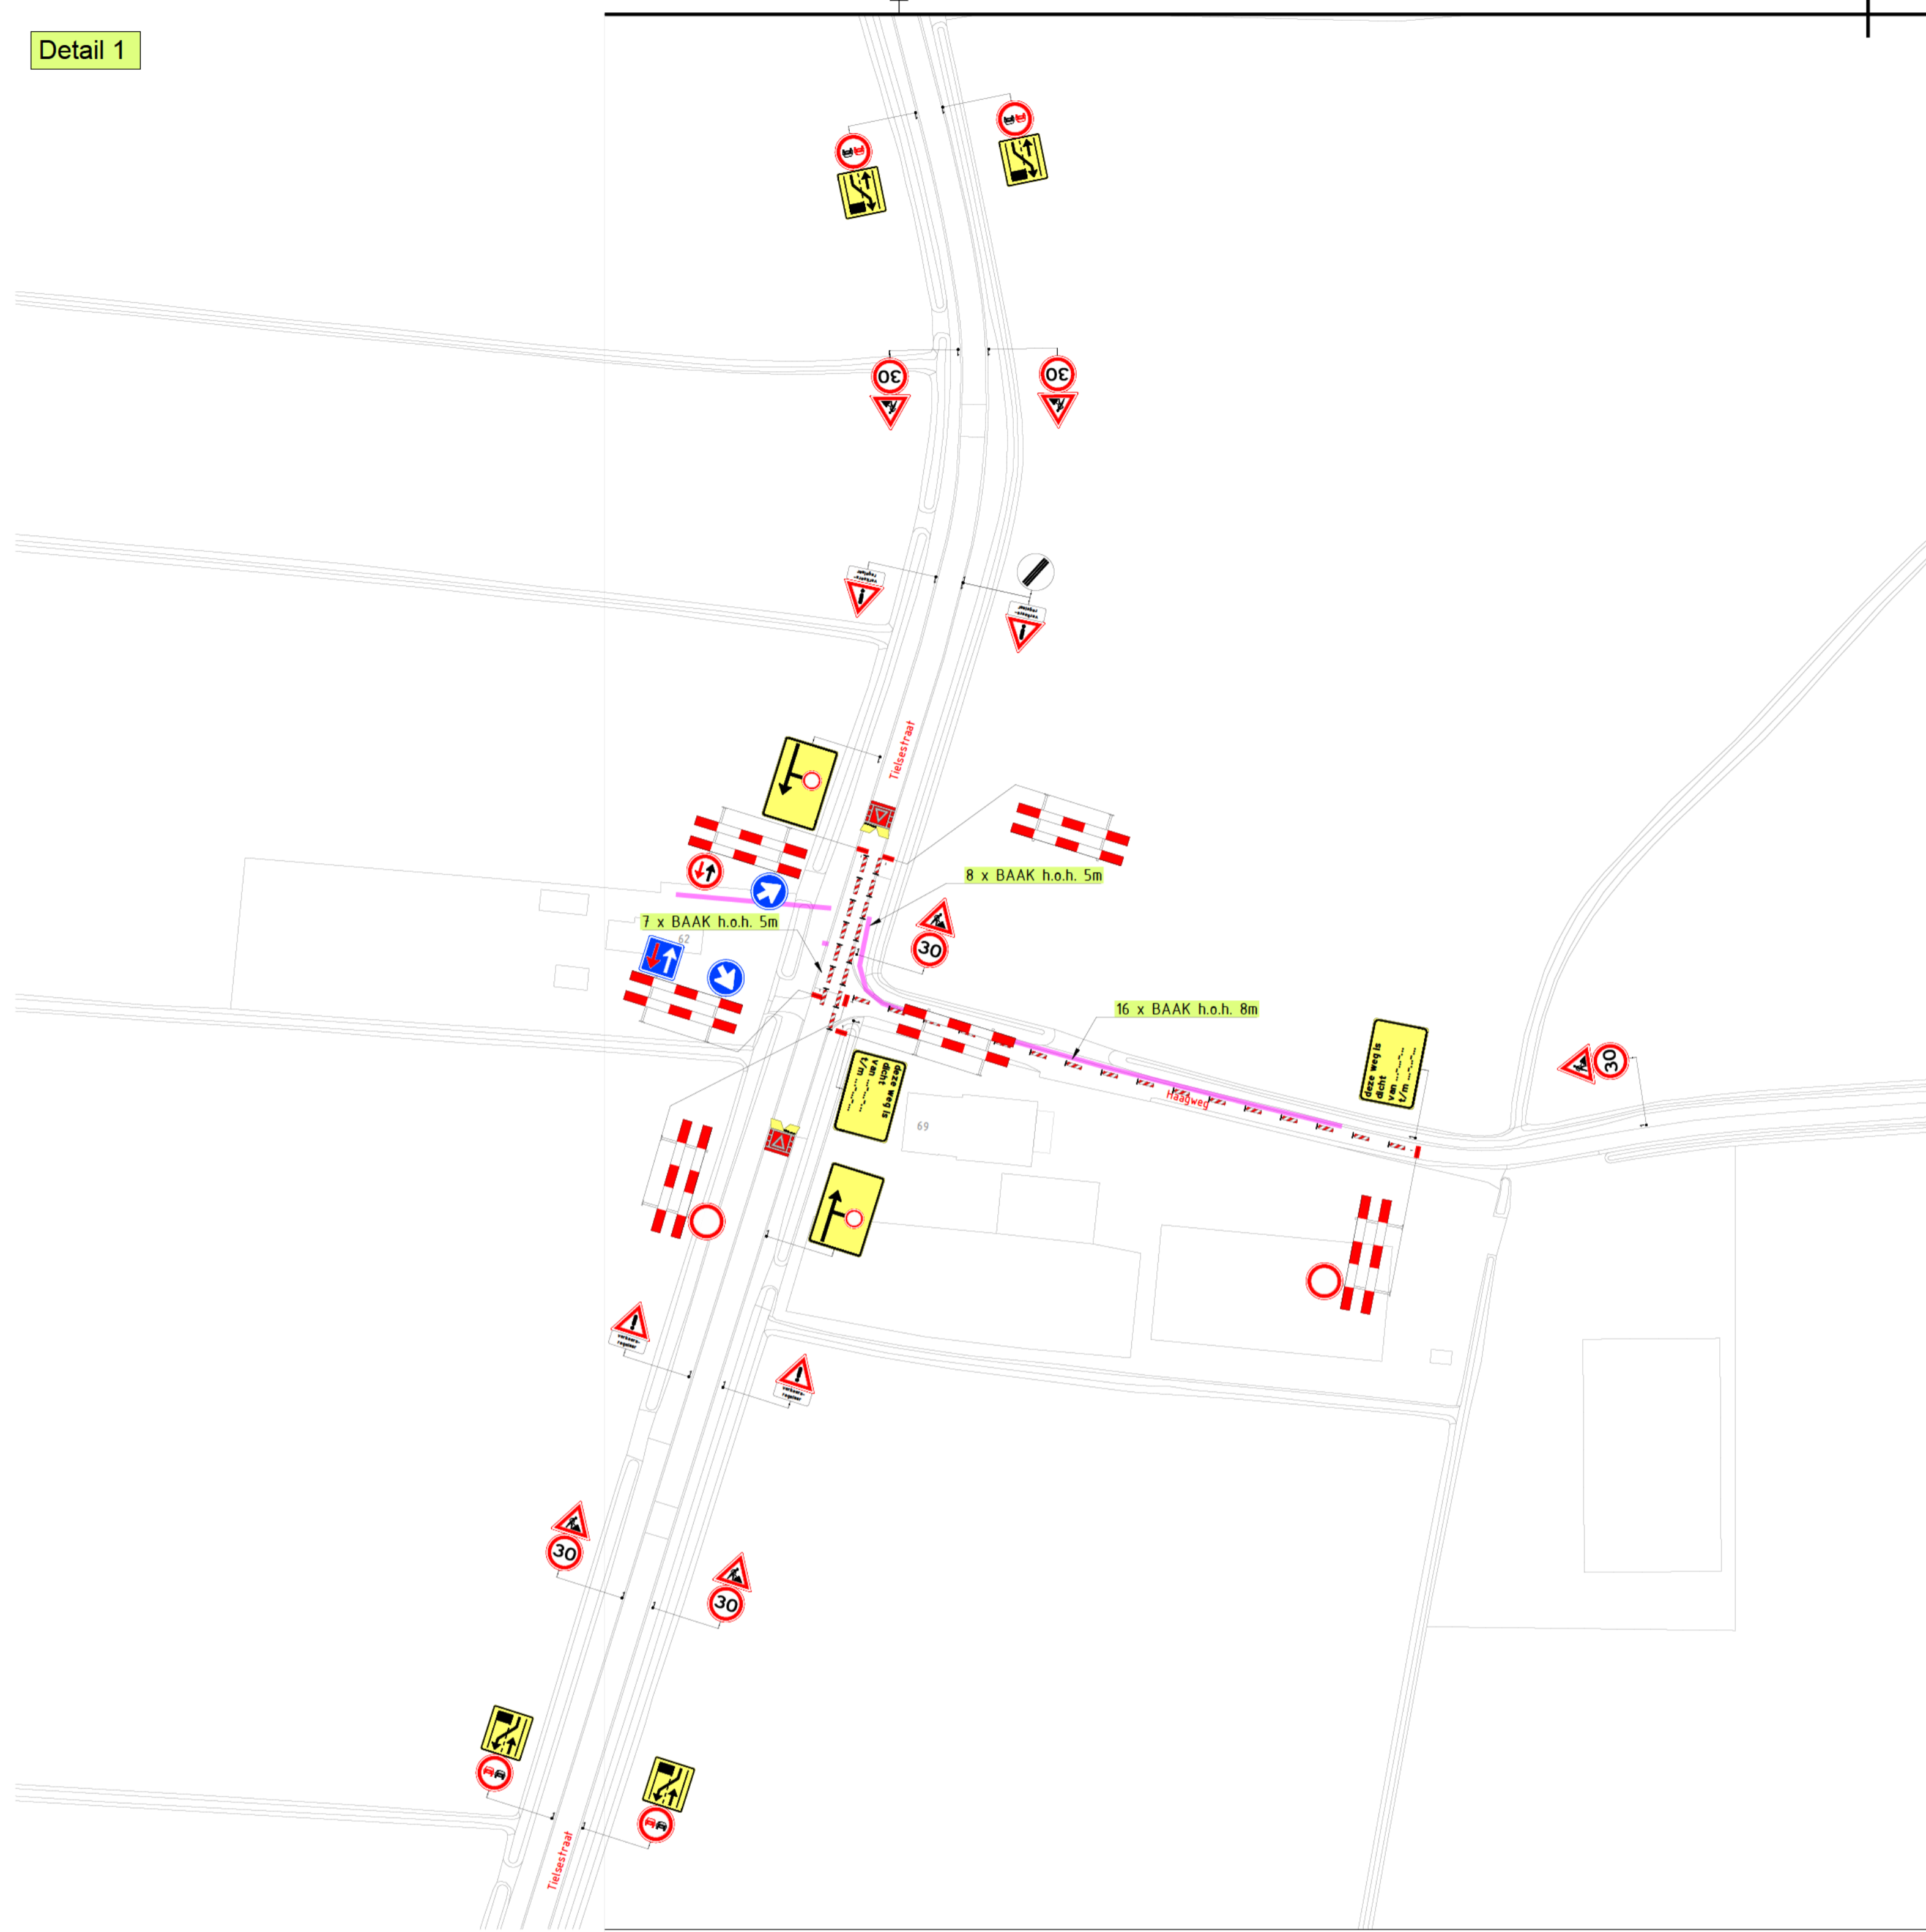


Detail 1

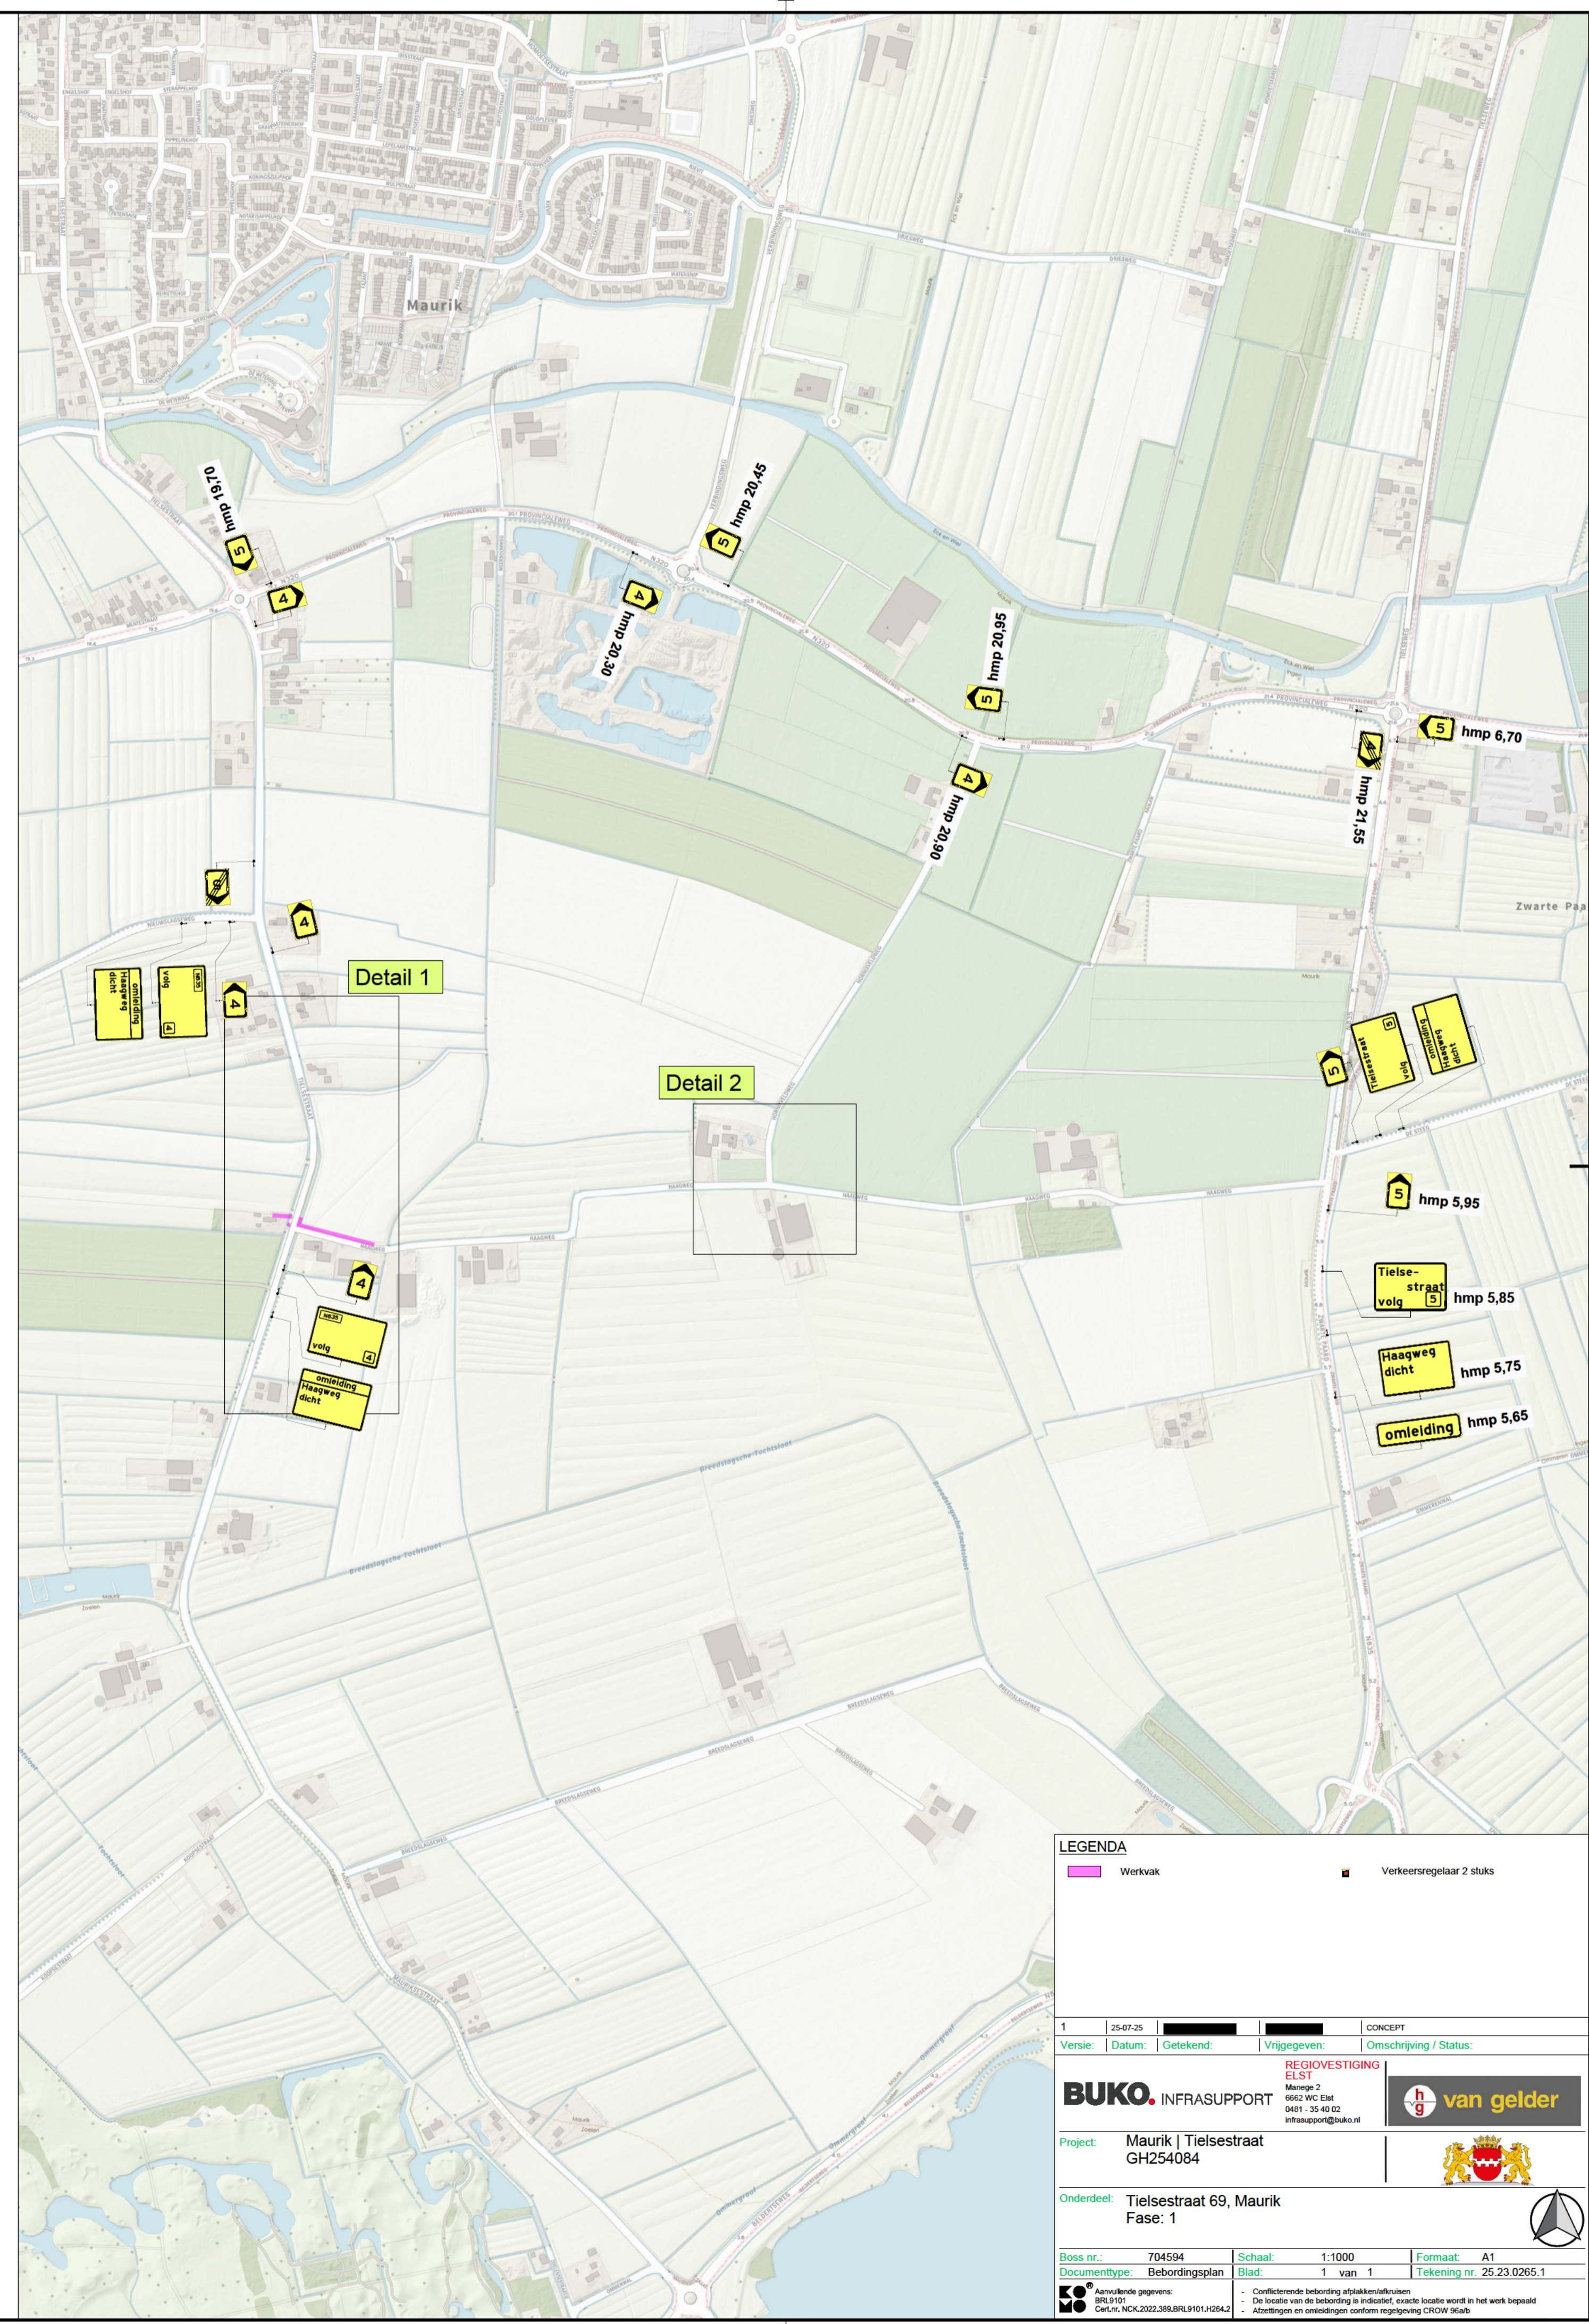

Detail 2

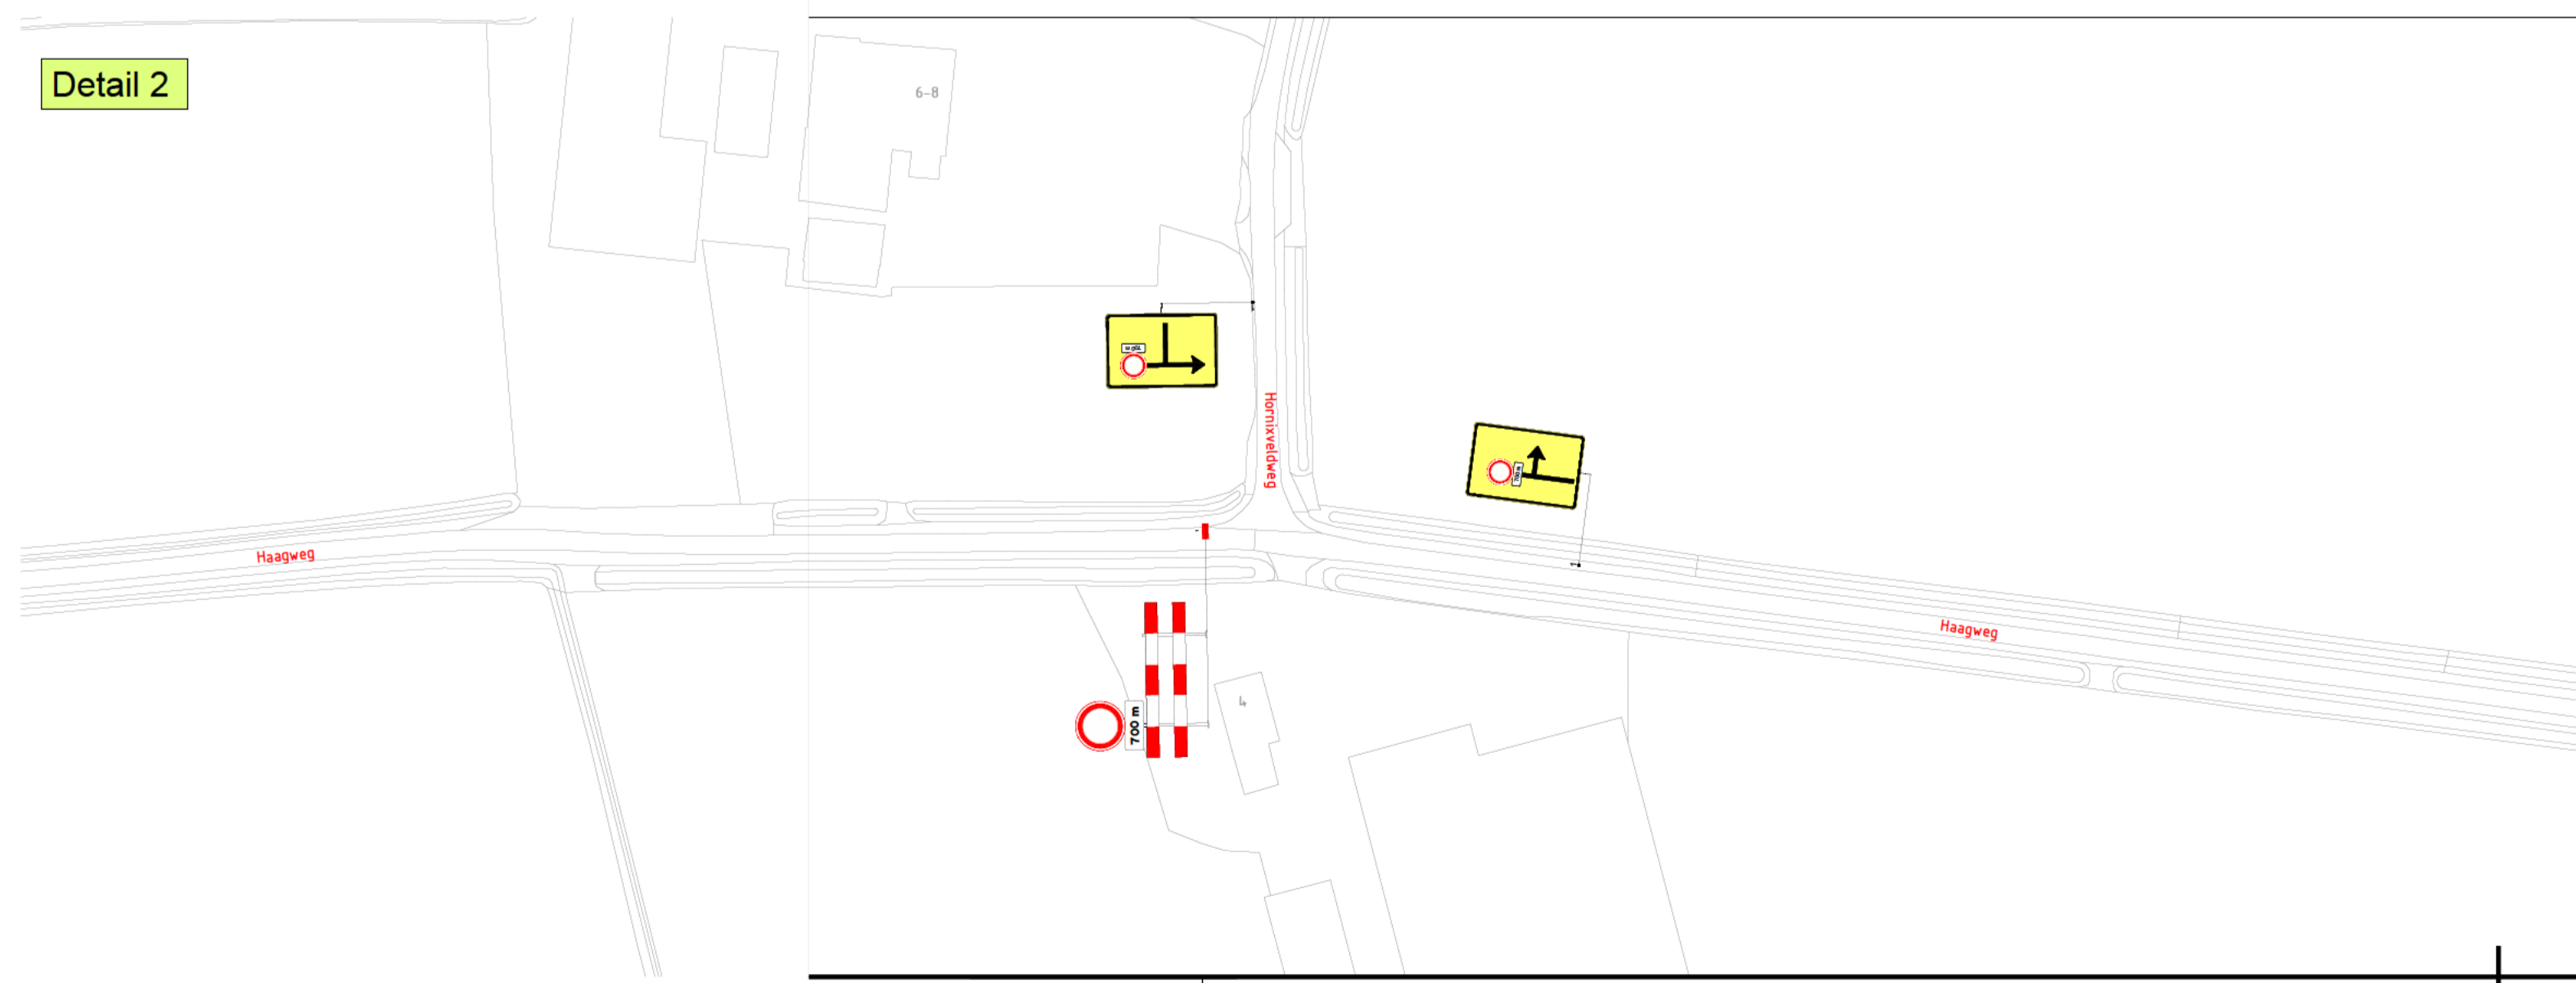

**LEGENDA**

- Werkvak
- Verkeersregelaar 2 stuks

1	25-07-25	CONCEPT
Versie:	Datum:	Getekend:
		Vrijgegeven:
		Omschrijving / Status:

**REGIOVESTIGING ELST**  
Meninge 2  
6662 WC Ebt  
0481 - 35 40 02  
info@regioelst.nl

**BUKO INFRASUPPORT**

Project: Maurik | Tielsestraat  
GH254084

Onderdeel: Tielsestraat 69, Maurik  
Fase: 1

Boss nr.: 704594  
Documenttype: Bebodingsplan  
Schaal: 1:1000  
Blad: 1 van 1  
Formaat: A1  
Tekening nr.: 25.23.0265.1

Assistentie tegemeten: (B.V. 9121)  
De locatie van de bestemming is indicatief, exacte locatie wordt in het werk bepaald.  
De afmetingen en omtrekken conform regeling CROW 9140.2

CONFLICTERENDE BESTEMMINGEN  
De afmetingen en omtrekken conform regeling CROW 9140.2

REGIO van gelder

H17 - Verkeersplannen - Tekenaars/Daay01 - Projecten/2025/23.0251 Im 25 23 030025 23 0265 Tielsestraat Maurik/25.23.0265.1 704594 Fase 1 Tielsestraat Maurik v1.dwg