

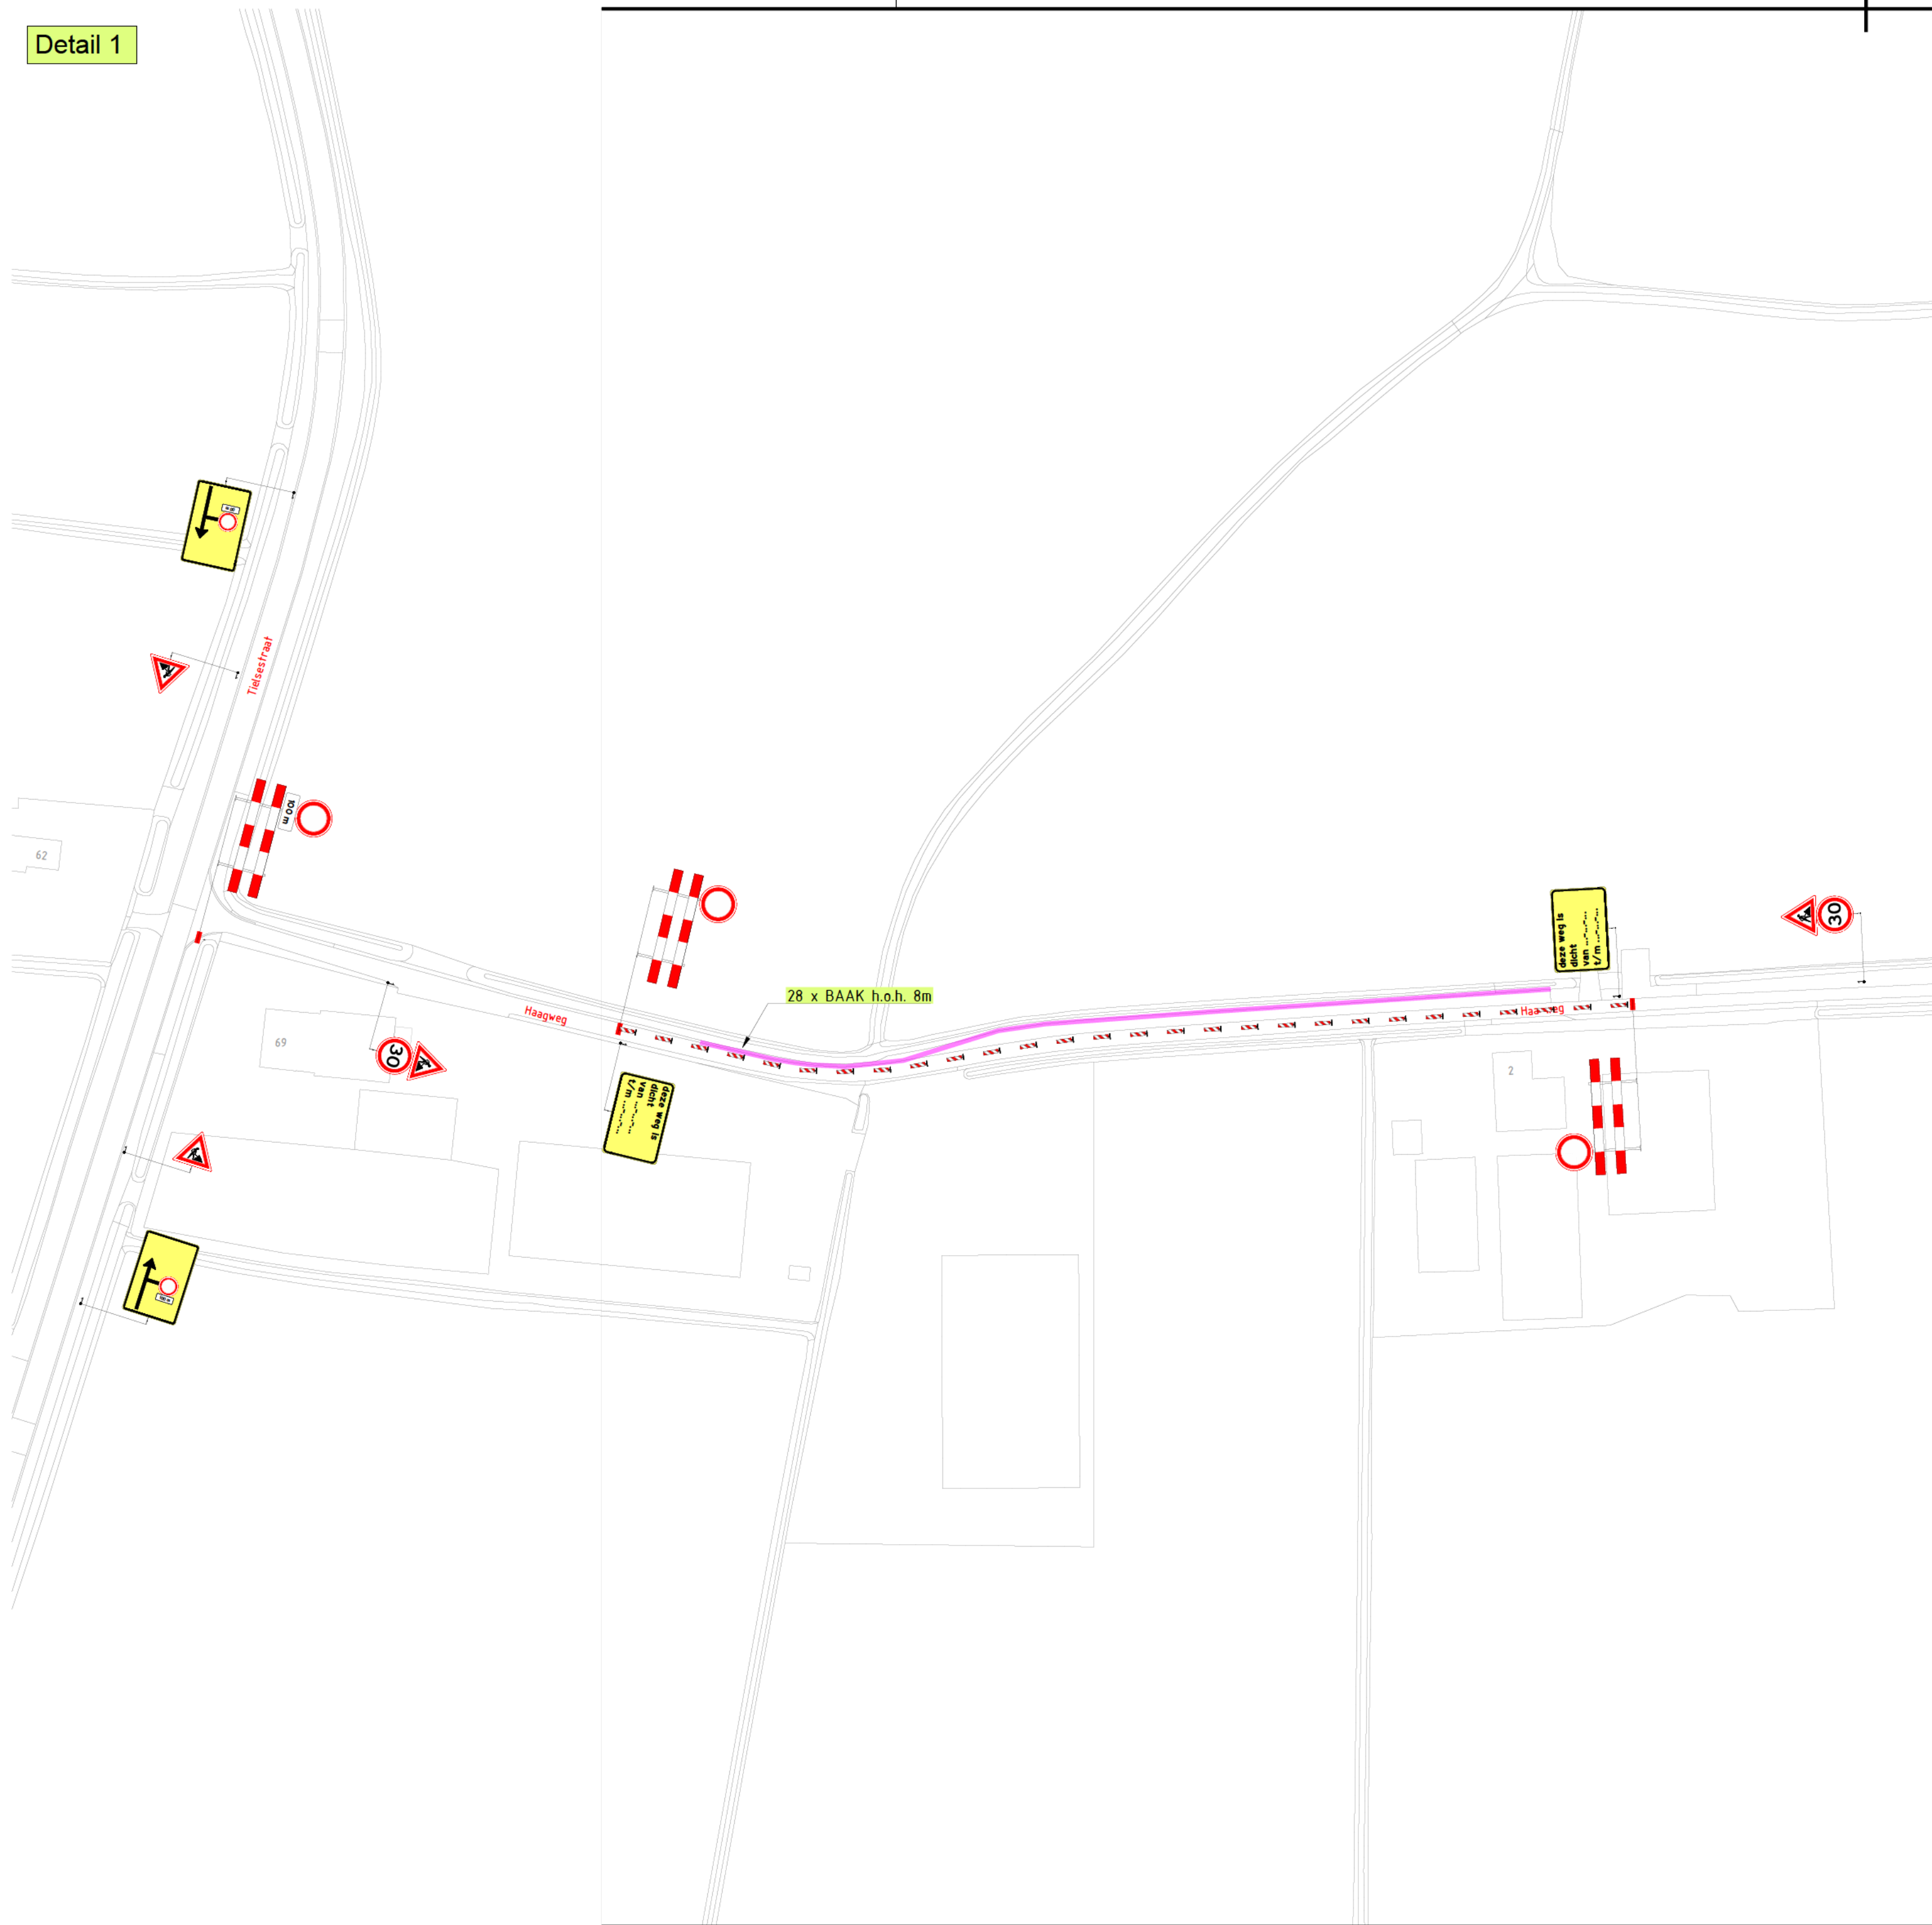


Detail 1

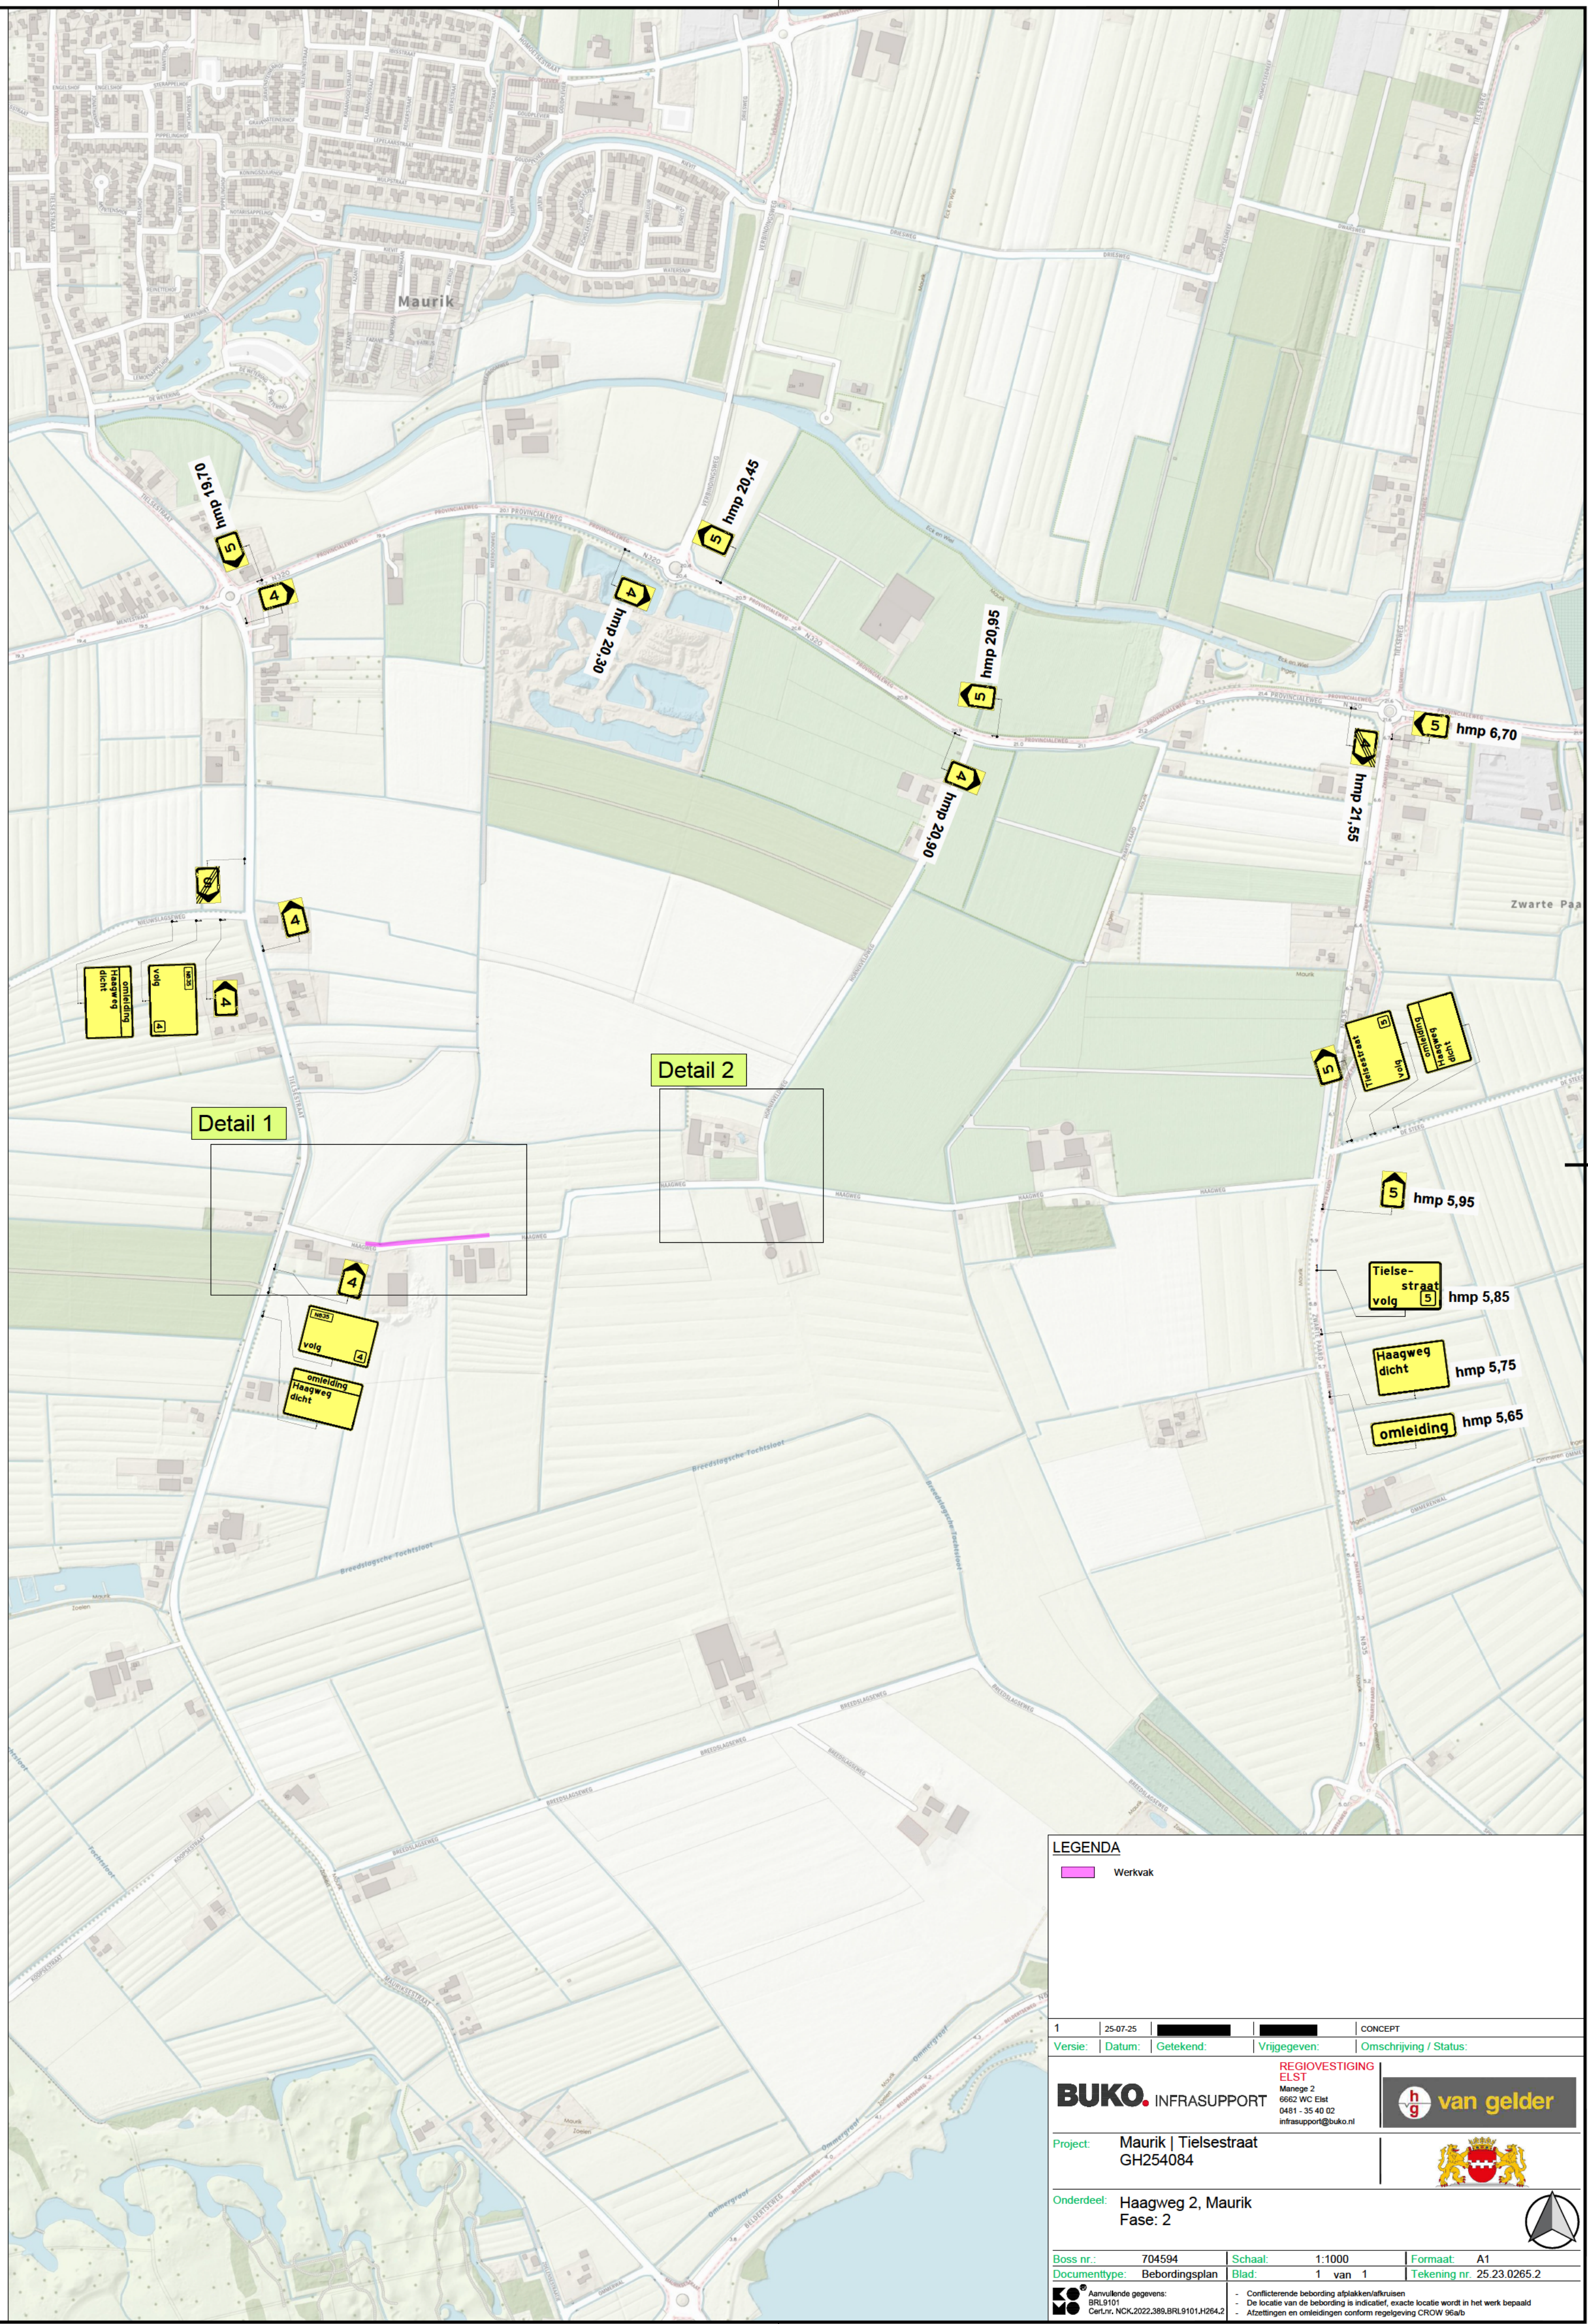

Detail 2

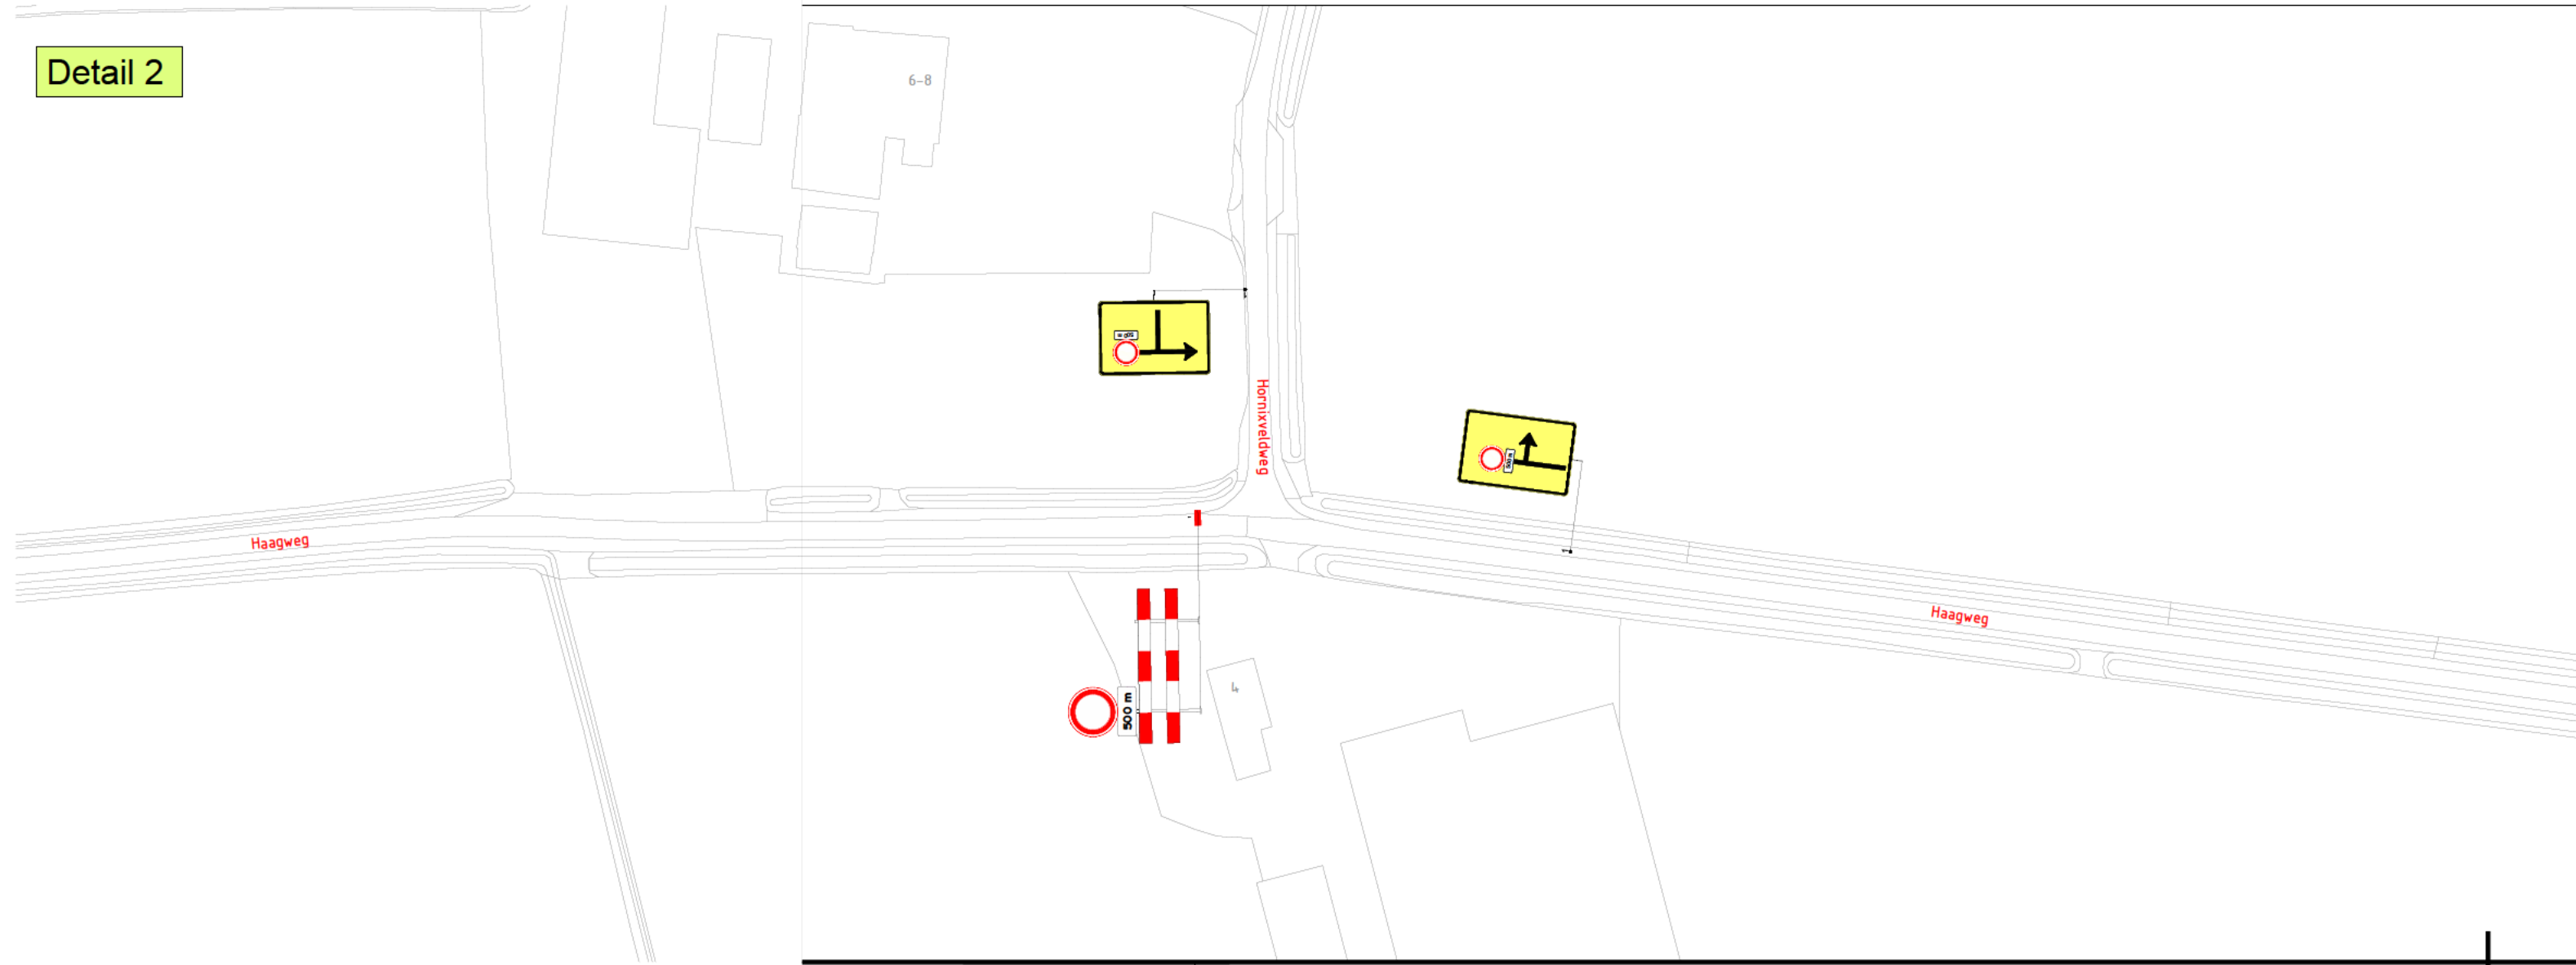

LEGENDA

Werkvak

1	25-07-25			CONCEPT
Versie:	Datum:	Getekend:	Vrijgegeven:	Omschrijving / Status:
BUKO . INFRASUPPORT			REGIOGESTIONING ELST Manager: 2 0652 WC 234 0481 - 35 40 02 infrasupport@buco.nl	
			 van gelder	
Project:	Maurik Tielsestraat GH254084			
Onderdeel:	Haagweg 2, Maurik Fase: 2			
				
Boss nr.:	704594	Schaal:	1:1000	Formaat: A1
Documenttype:	Beoordelingsplan	Blad:	1 van 1	Tekening nr. 25.23.0265.2
 Aanvullende gegevens: BR-9107 Afdeling: NCK-2022.388.08.1.01.0564.2				
- Conflicterende bestemmingen afpakken/ontpakken - De locatie van de besteding is indicatief, exacte locatie wordt in het werk bepaald - Alzettingen en ontbreken conform regeling CROW 94a				