


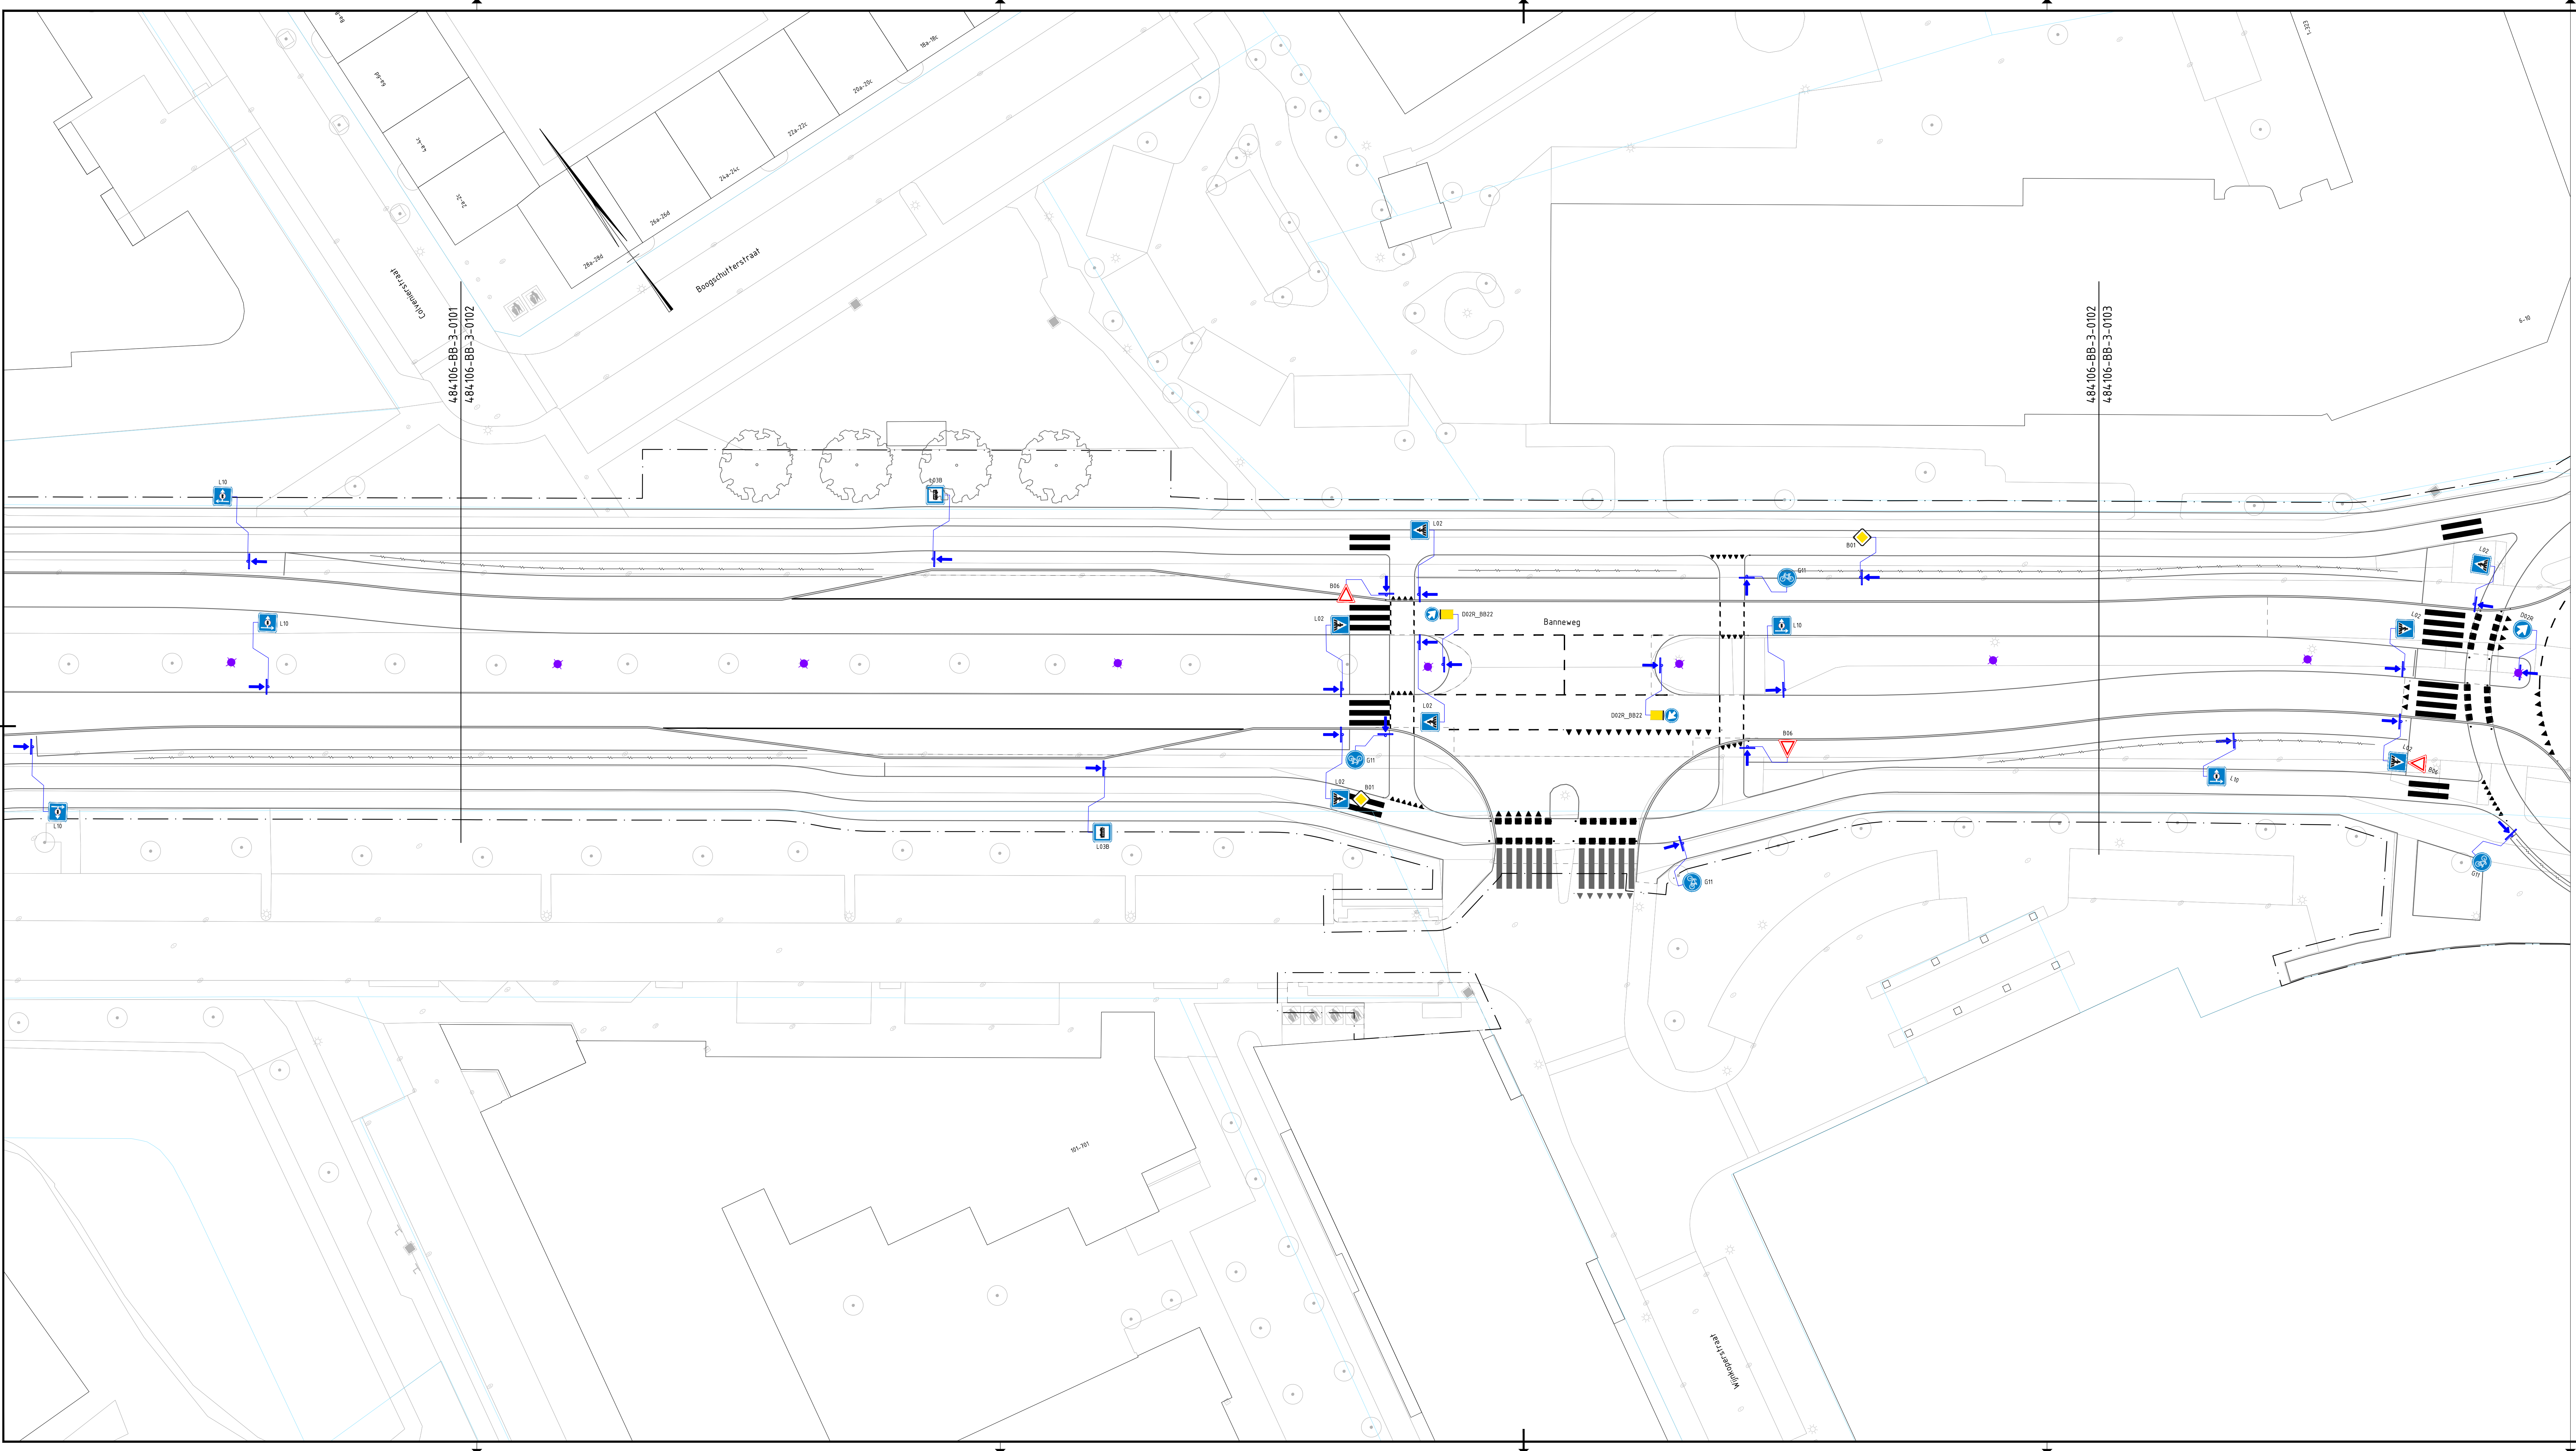

Verklaring:

- Bestaande kantverharding
- Bestaande kadastrale grens
- Nieuwe kantverharding
- Aanbrengen doorgetrokken stopstreep 1x(0.30)m
- Aanbrengen doorgetrokken stopstreep 1x(0.20)m
- Aanbrengen doorgetrokken streep 1x(0.10)m
- Aanbrengen onderbroken streep 1-3(0.30)m
- Aanbrengen onderbroken streep 3-1(0.10)m
- Aanbrengen onderbroken streep 1-3(0.10)m
- Aanbrengen onderbroken streep 1-1(0.10)m
- Aanbrengen onderbroken streep 0.30-2.7(0.10)m
- Aanbrengen kanalisatiestreep 0.50-0.50(0.10)m
- Aanbrengen blokmartering 0.50-0.50m
- Aanbrengen driehoeksmartering 0.50-0.50m
- Aanbrengen driehoeksmartering 0.30-0.30m
- Aanbrengen pijlmartering
- Aanbrengen vlakmartering
- Aanbrengen symboolmartering
- Aanbrengen verkeersbord met kijkrichting en code
- Aanbrengen lichtmast (door derden)
- Werkgrens

0 2.5 5 7.5 10m			
C1	04-03-2025	N.A.V. 1e CONTROLE EN SCOOPUITBREIDING	M.S.
C0	28-11-2024	CONCEPT	M.S.
Nr	Datum		Wijziging
			Tek

Opdrachtgever

Gemeente Gorinchem

Projectomschrijving

Banneweg fase 2

Tekeningomschrijving

Bestek

Bebording en bebakening (fase 1)

Tekeningnummer

484106-BB-3-0102

Tekenaar

M. Smits

Projectleider

B. Dekkers

Status

CONCEPT

Www

C1

Schaal

1:250

Formaat

594x1260

Blad in bladen

2 IN 6

Anteagroup logo