


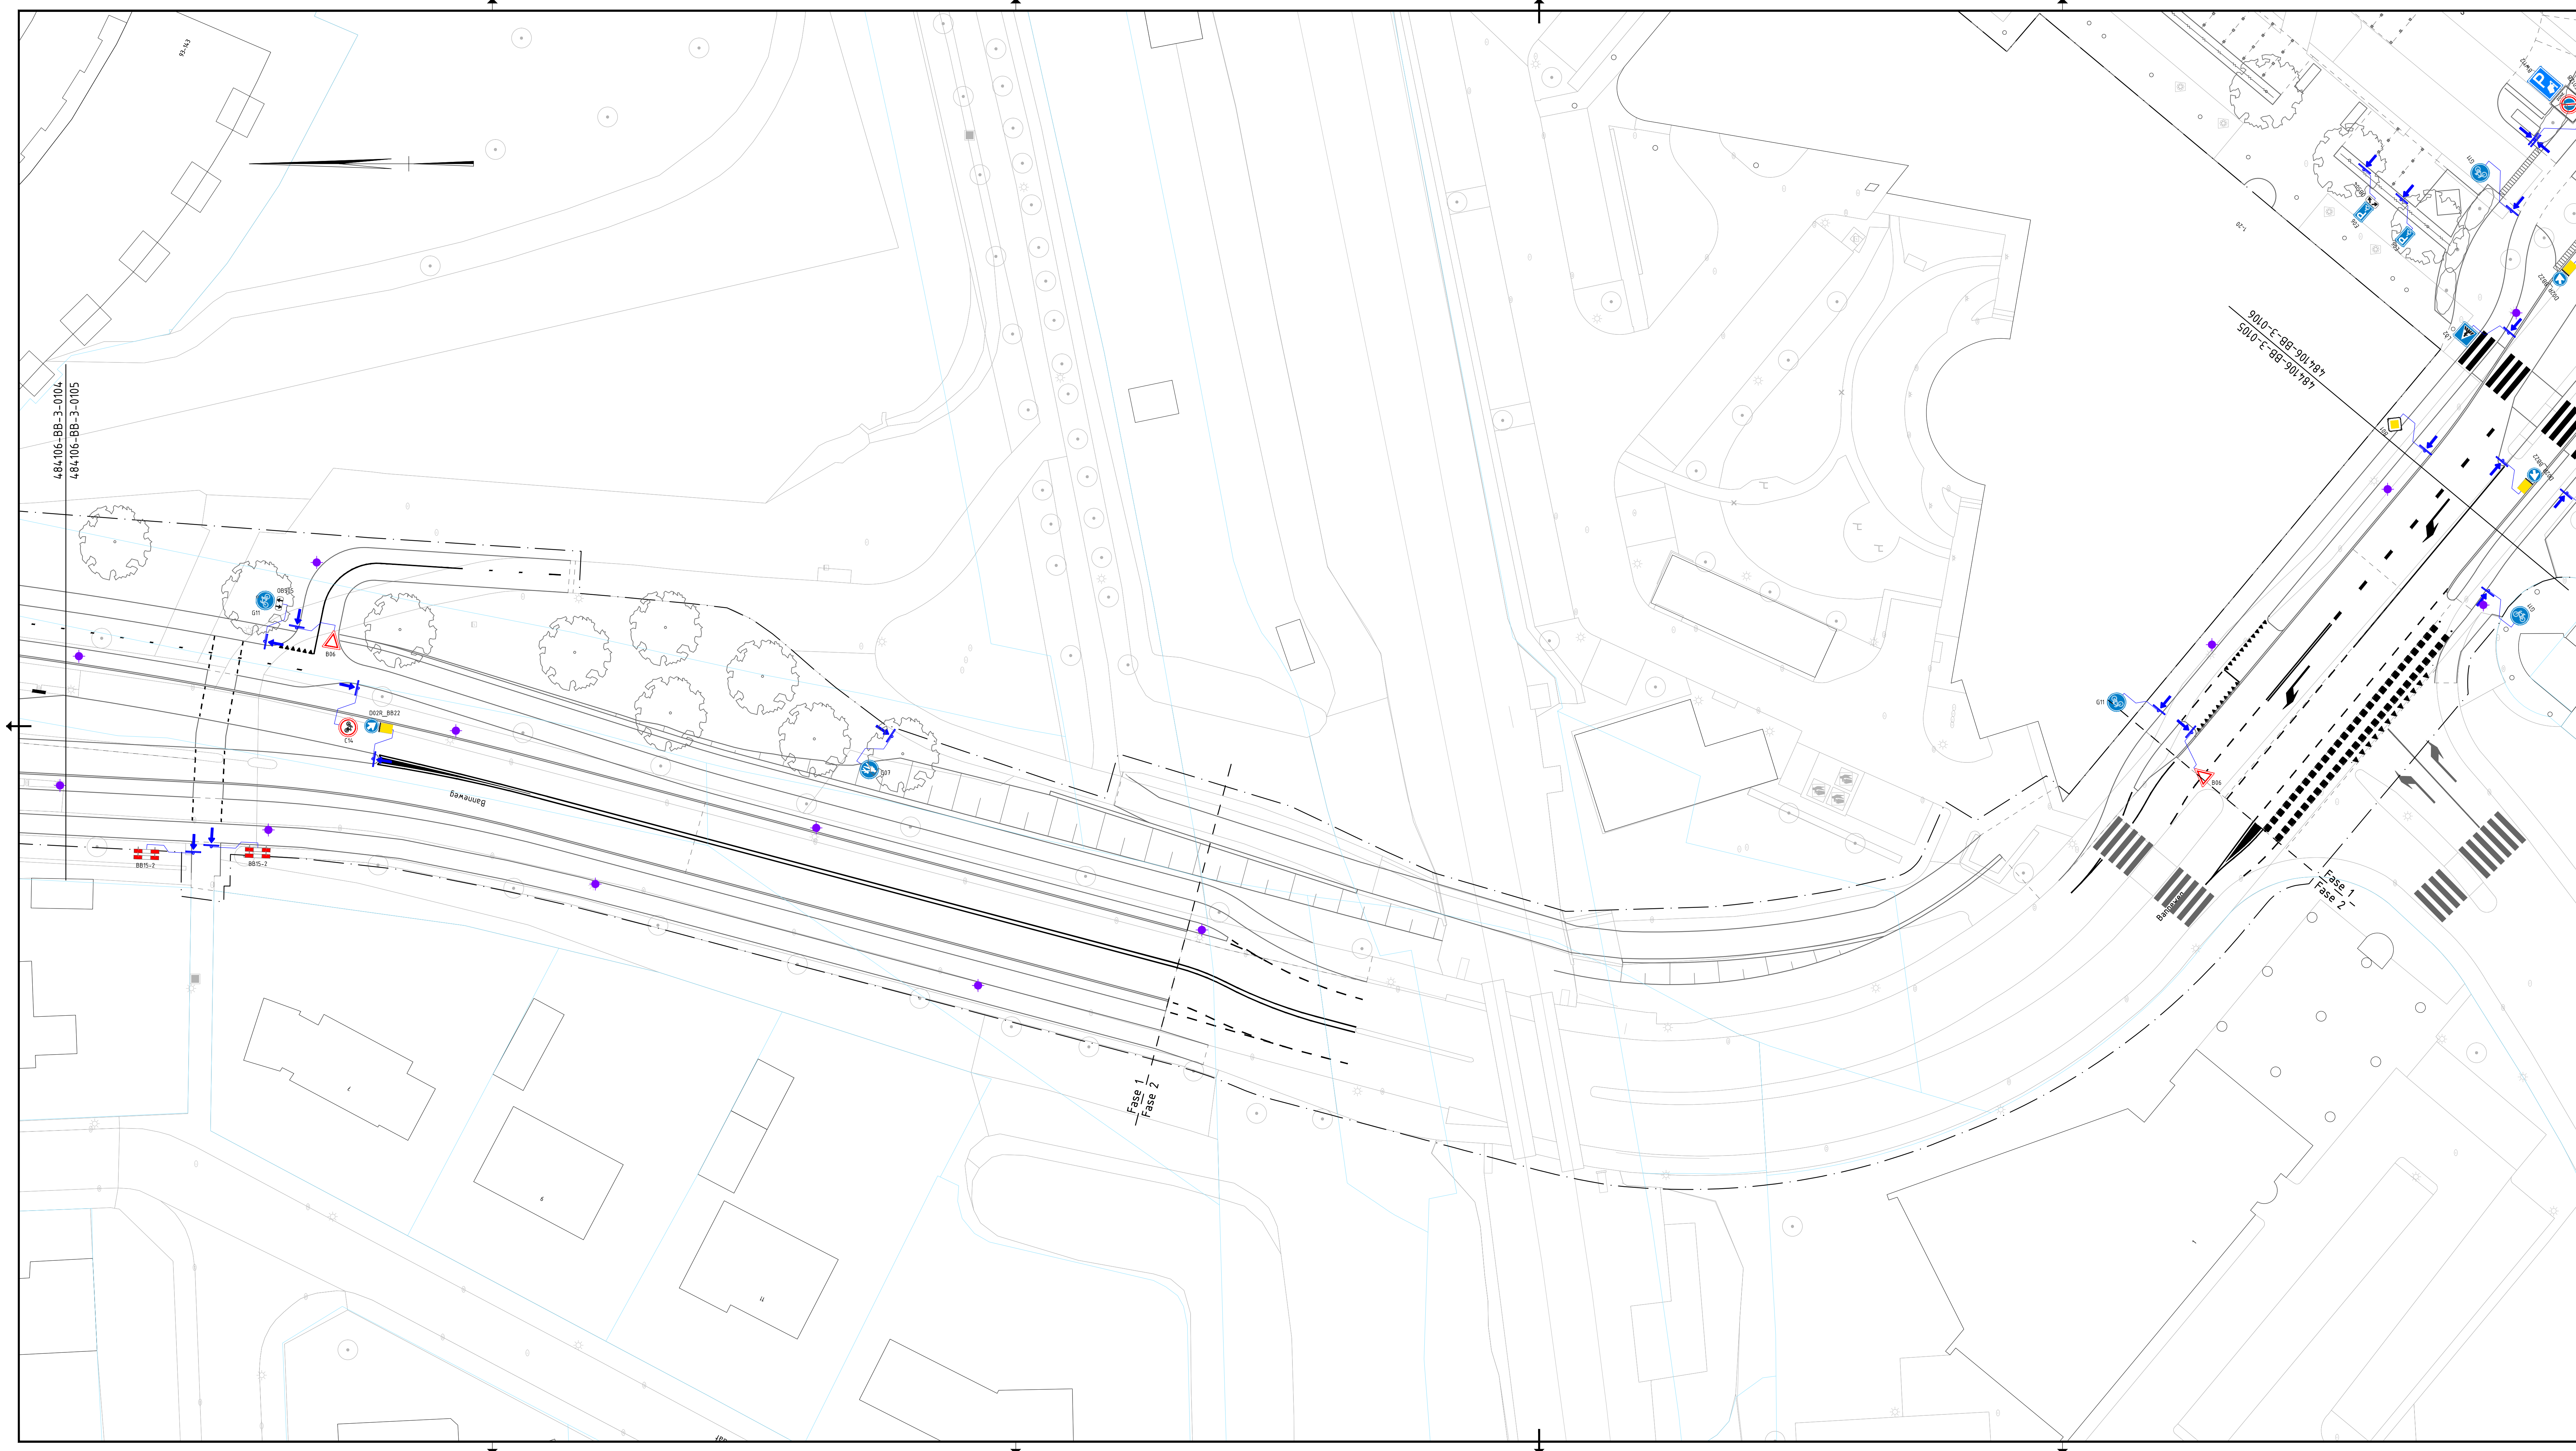

Verklaring:	
	Bestaande kantverharding
	Bestaande kadastrale grens
	Nieuwe kantverharding
	Aanbrengen doorgetrokken stopstreep 1x(0.30)m
	Aanbrengen doorgetrokken stopstreep 1x(0.20)m
	Aanbrengen doorgetrokken streep 1x(0.10)m
	Aanbrengen onderbroken streep 1-3(0.30)m
	Aanbrengen onderbroken streep 3-1(0.10)m
	Aanbrengen onderbroken streep 1-3(0.10)m
	Aanbrengen onderbroken streep 1-1(0.10)m
	Aanbrengen onderbroken streep 0.30-2.7(0.10)m
	Aanbrengen kanalisatiestreep 0.50-0.50(0.10)m
	Aanbrengen blokmarkering 0.50-0.50m
	Aanbrengen driehoeksmarkering 0.50-0.50m
	Aanbrengen driehoeksmarkering 0.30-0.30m
	Aanbrengen pijlmarkering
	Aanbrengen vlakmarkering
	Aanbrengen symboolmarkering
	Aanbrengen verkeersbord met kijkrichting en voorrang
	Aanbrengen lichtmast* (door derden)
	Werkgrens

C1	C0	Nr	Tek
04-03-2025	28-11-2024	CONCEPT	M.S.
04-03-2025	28-11-2024	CONCEPT	M.S.

Opdrachtgever	Tekenaar	Schaal
Gemeente Gorinchem	M. Smits	1:250
	Projectleider	formaat
Projectomschrijving	B. Dekkers	594x1260
Banneweg fase 2		Blad in bladen
		5 IN 6
Tekeningomschrijving	Status	Wijz. nr.
Bestek	CONCEPT	C1
Bestoeding en bekabeling (fase 1)	www.anteagroup.nl	
Tekeningnummer		
484106-BB-3-0105		