


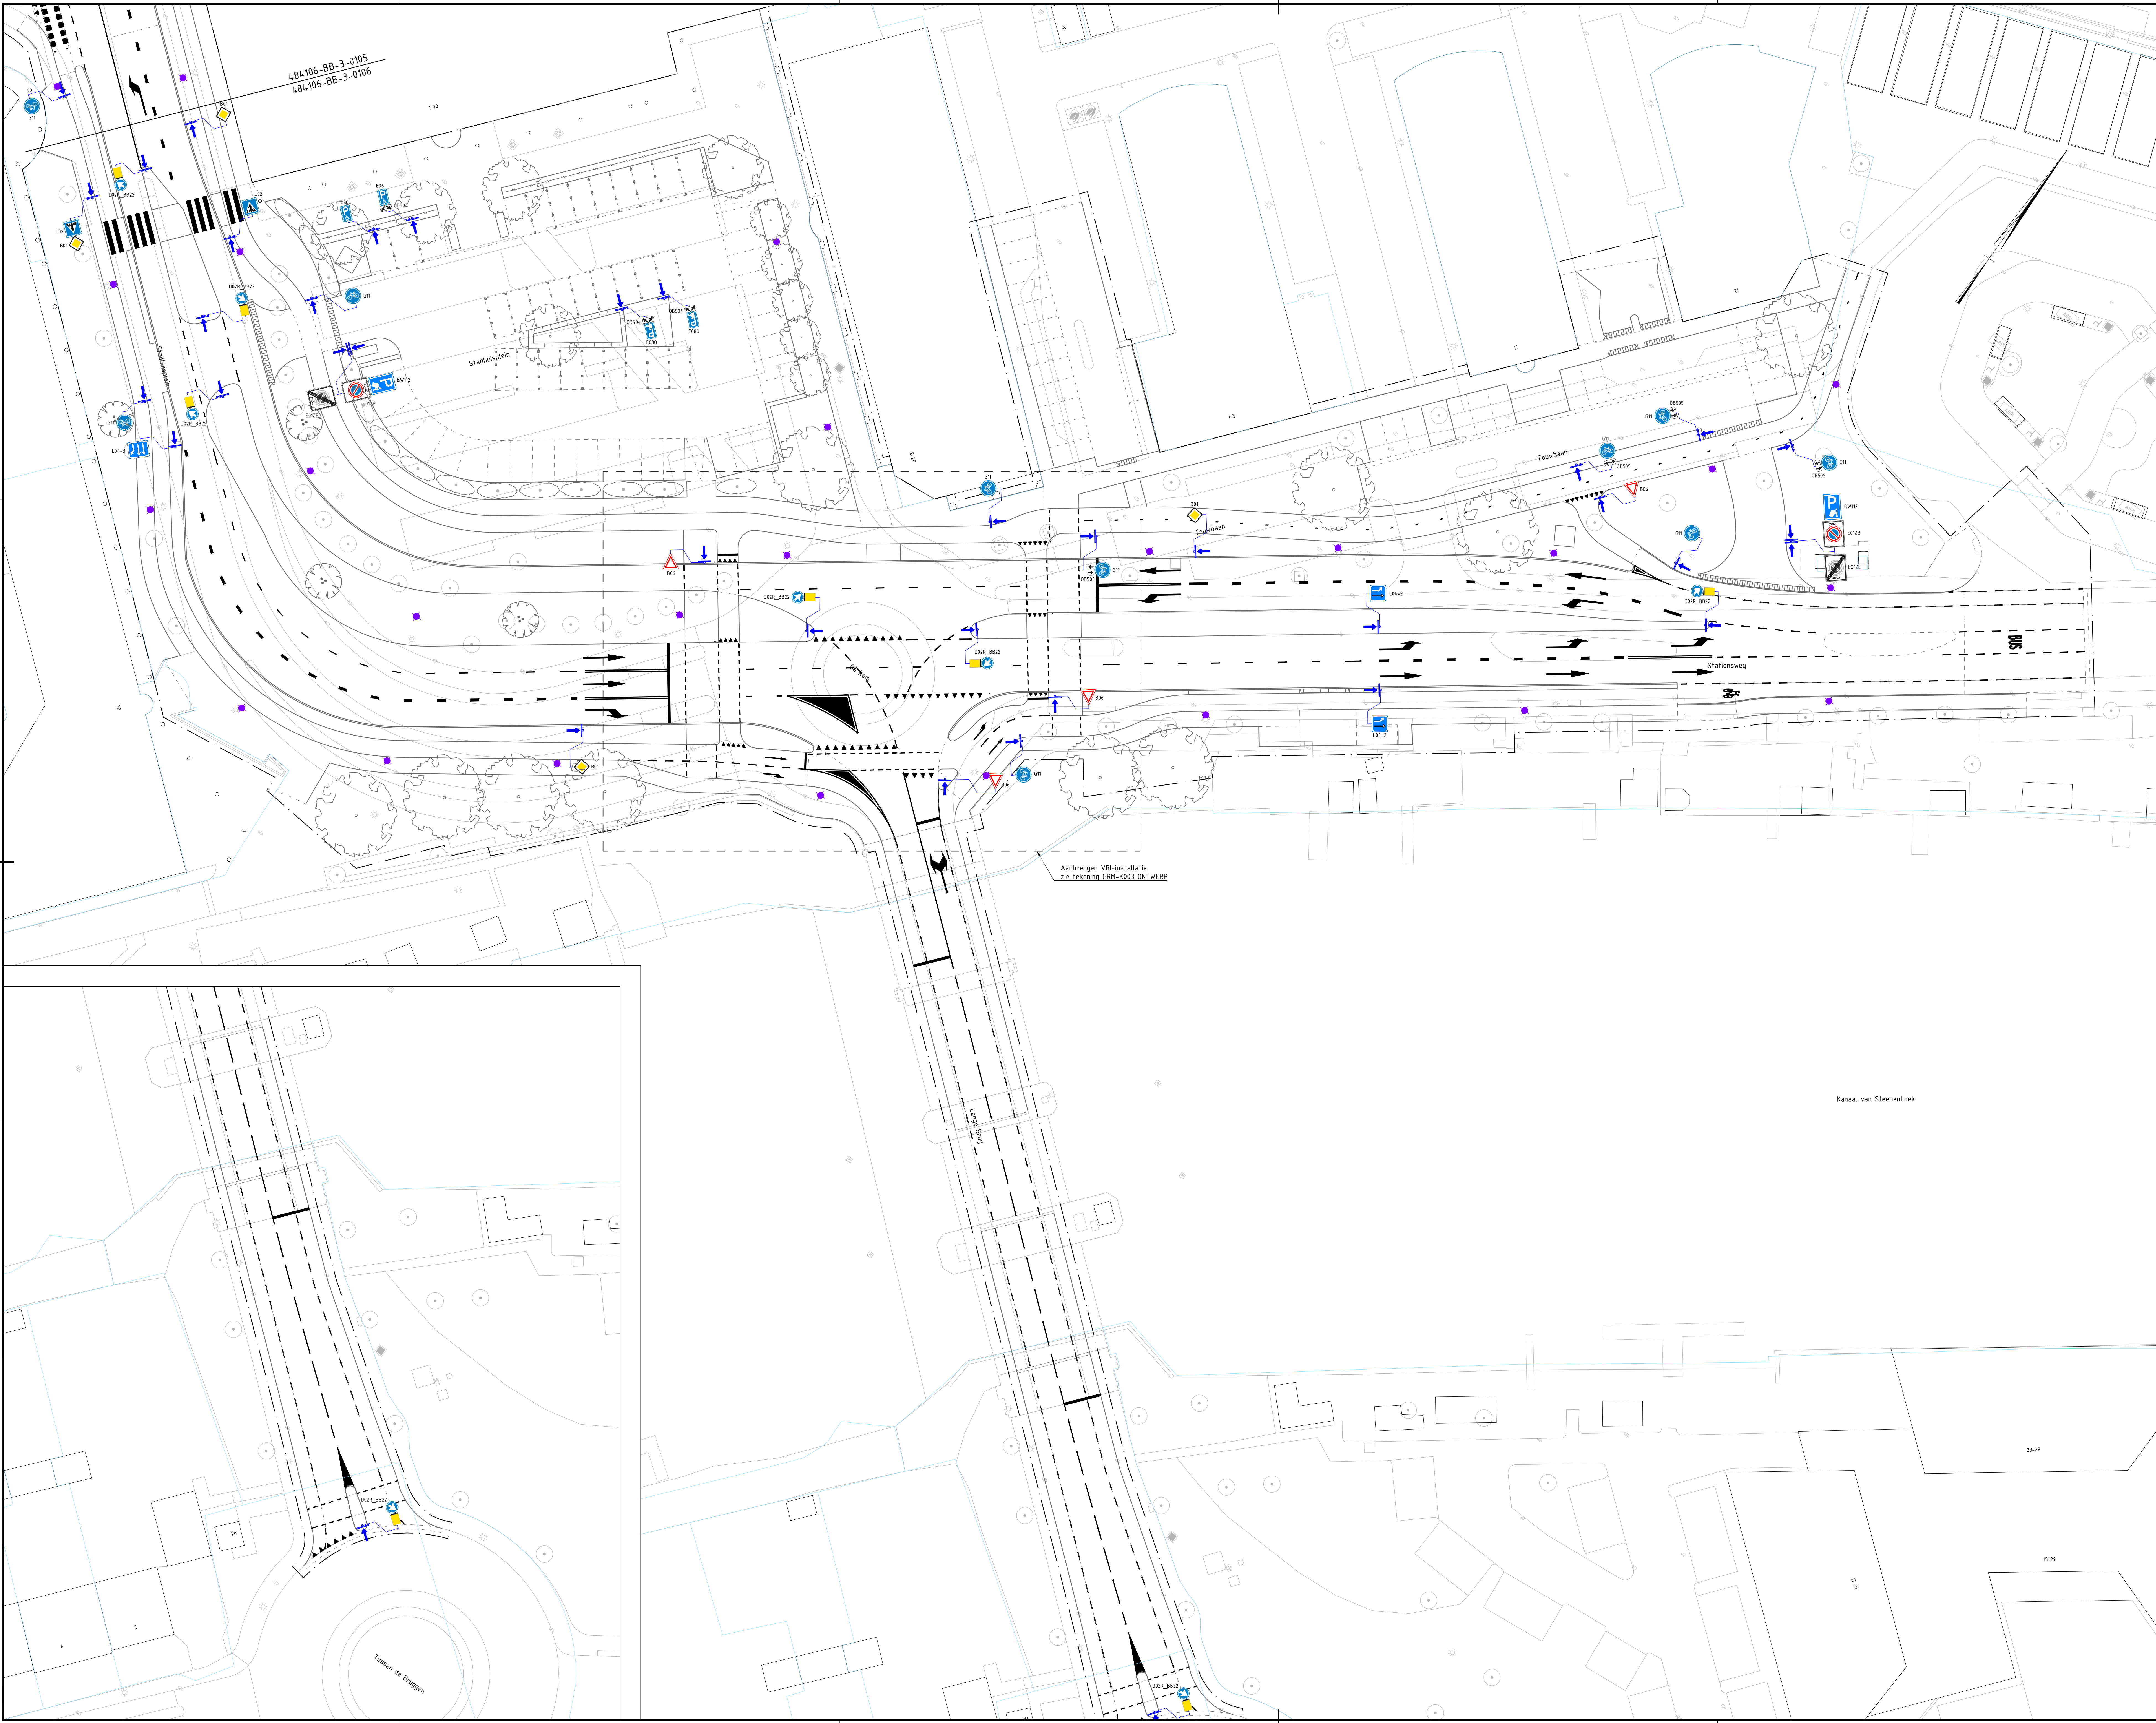

- Verklaring:
- Bestaande kantverharding
 - Bestaande kadastrale grens
 - Nieuwe kantverharding
 - Aanbrengen doorgetrokken stopstreep 1x0.30m
 - Aanbrengen doorgetrokken stopstreep 1x0.20m
 - Aanbrengen doorgetrokken streep 1x0.10m
 - Aanbrengen onderbroken streep 1-30.30m
 - Aanbrengen onderbroken streep 3-10.10m
 - Aanbrengen onderbroken streep 1-30.10m
 - Aanbrengen onderbroken streep 1-10.10m
 - Aanbrengen onderbroken streep 0.30-2.700.10m
 - Aanbrengen kanalisatiestreep 0.50-0.500.10m
 - Aanbrengen blokmartering 0.50-0.50m
 - Aanbrengen driehoeksmartering 0.50-0.50m
 - Aanbrengen driehoeksmartering 0.30-0.30m
 - Aanbrengen pijlmartering
 - Aanbrengen vlakmartering
 - Aanbrengen symbolmartering
 - Aanbrengen verkeersbord met kijkrichting en code
 - Aanbrengen lichtmast (door derden)
 - Werkgrens

0 2.5 5 7.5 10m			
C1	04-03-2025	N.A.V. 1e KONTROLE EN SCOOPUITBREIDING	M.S.
C0	28-11-2024	CONCEPT	M.S.
Nr	Datum		Tek

Ondraagingsver:		Tekenaar:	Schaal:
Gemeente Gorinchem		M. Smits	1:250
Projectomschrijving:		Projectleider:	Formaat:
Baanweg fase 2		B. Dekkers	841x1260
Tekeningsomschrijving:		Status:	Blad in bladen:
Bestek:		CONCEPT	6 IN 6
Rebording en bebakening (fase 1)		www.anteagroup.nl	C1
Tekeningsnummer:		484106-BB-3-0106	

