


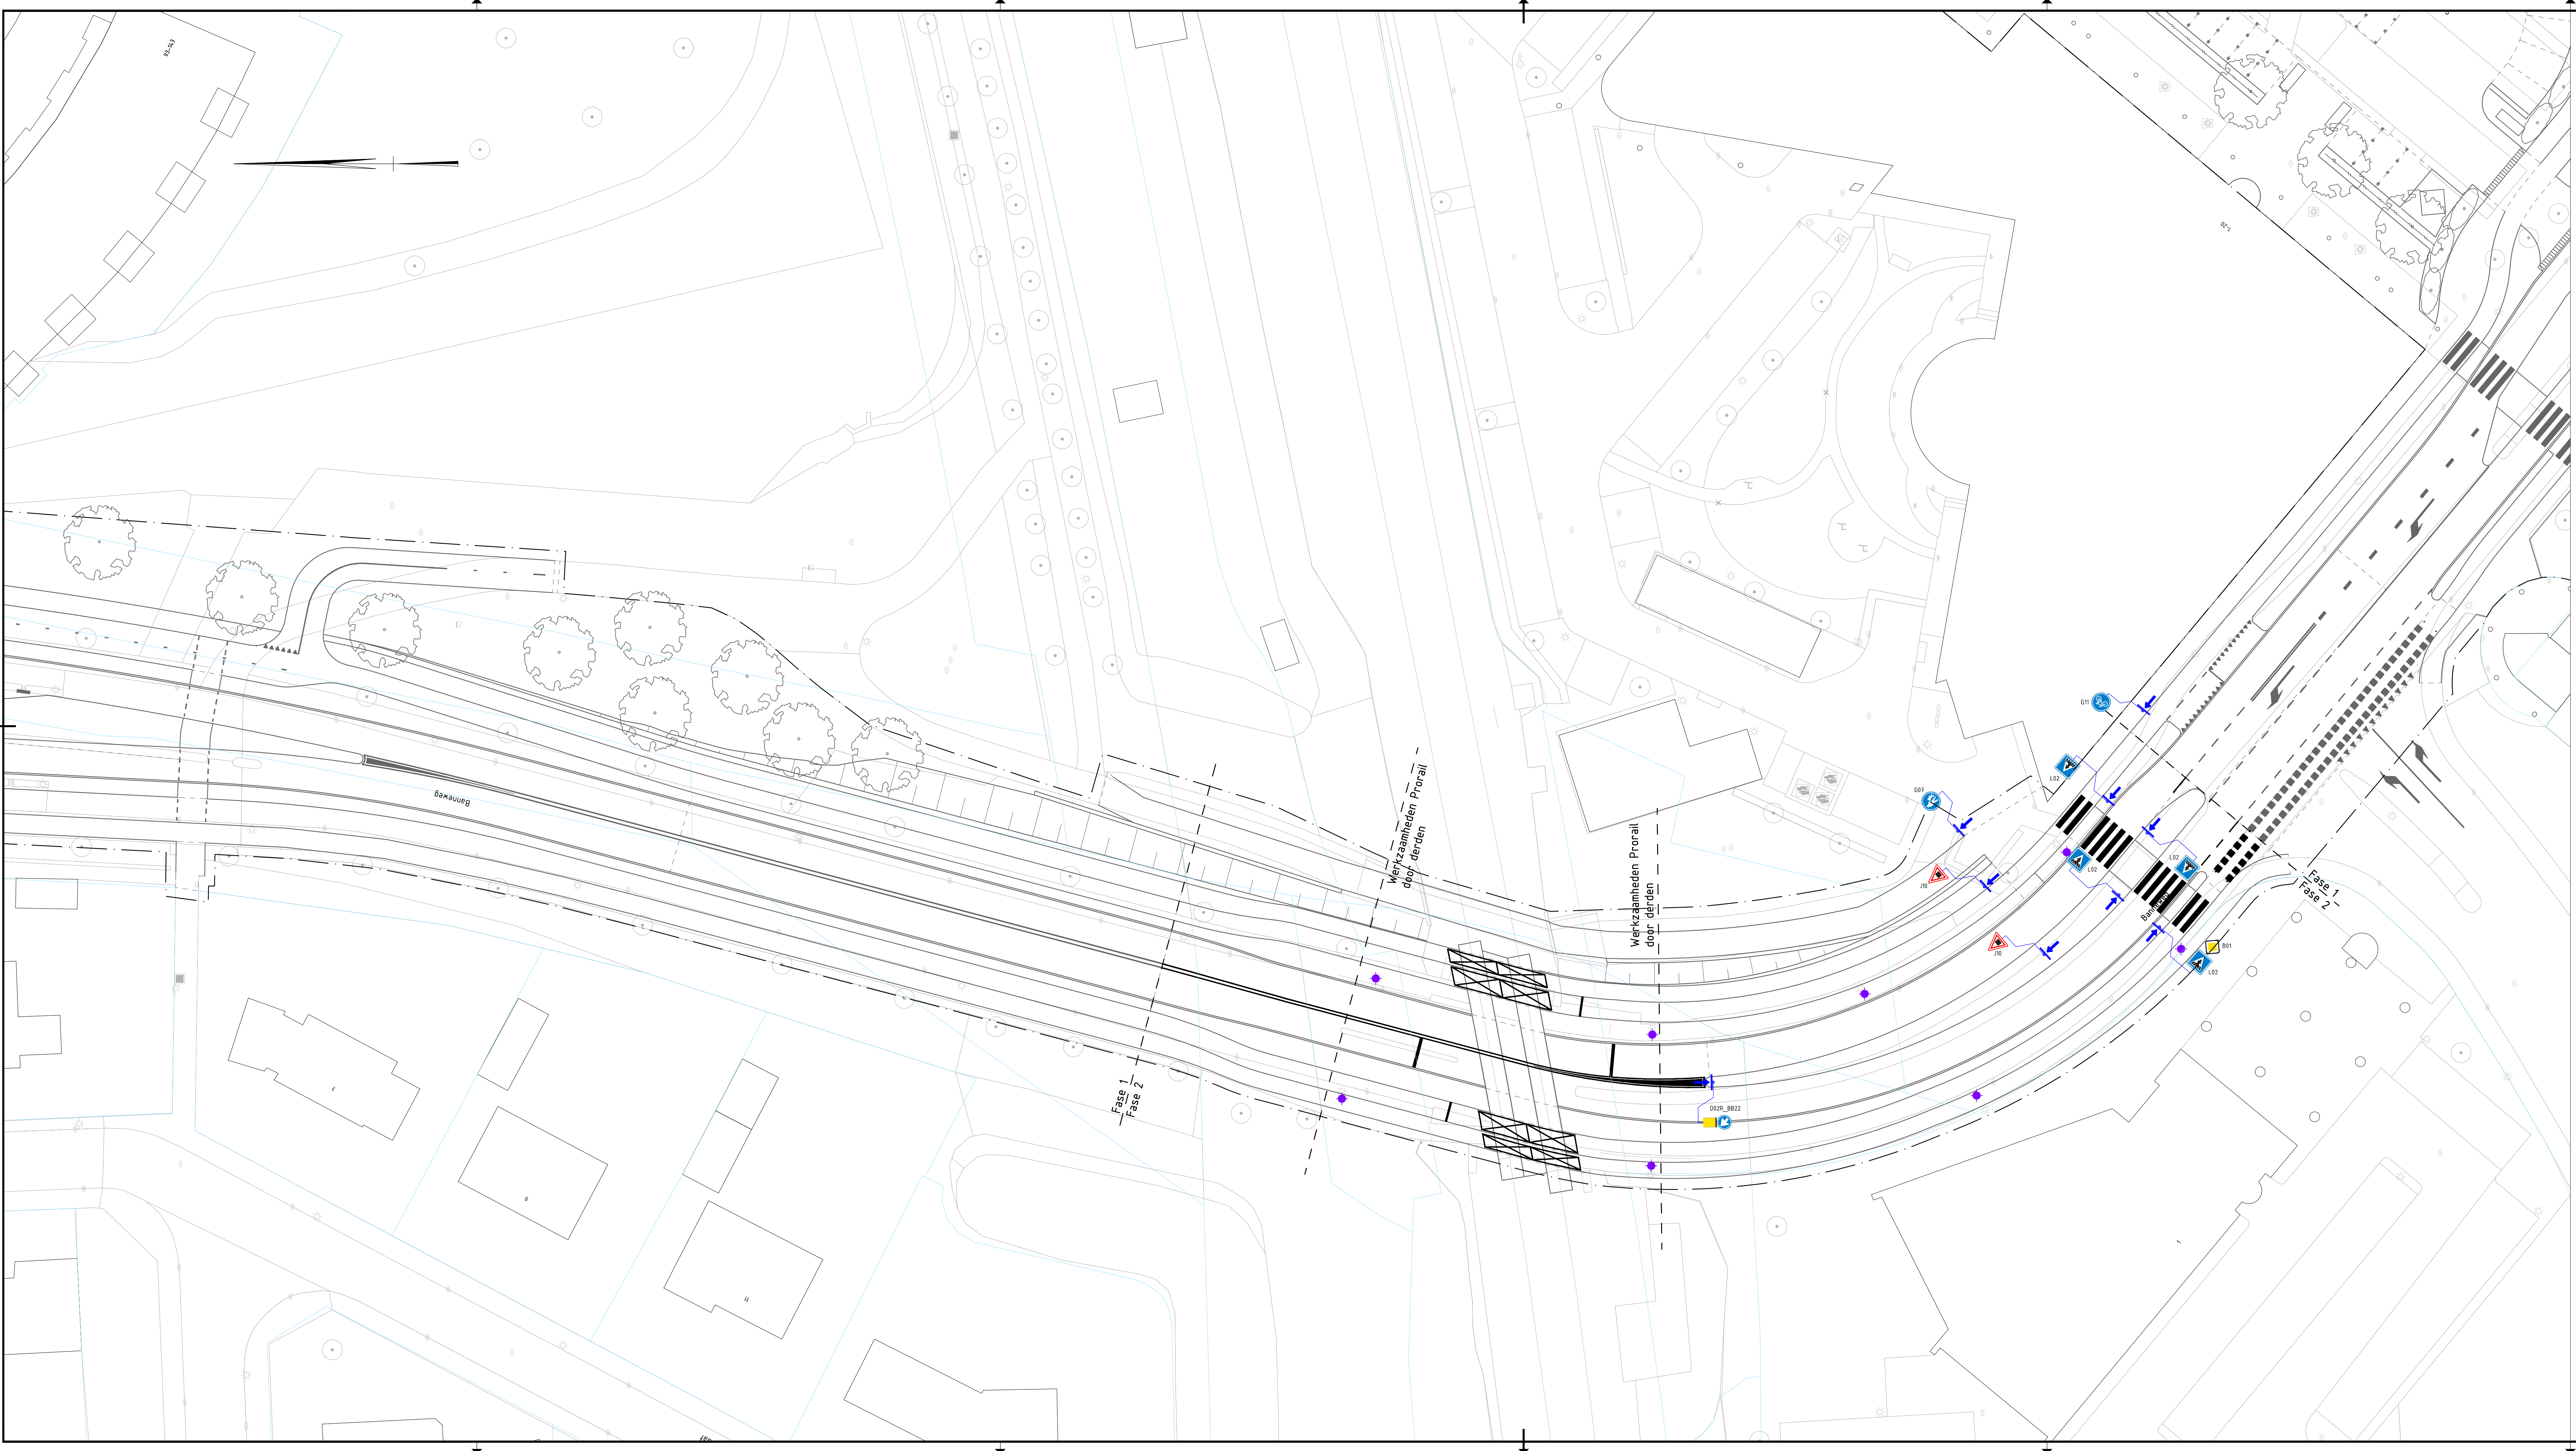

- Verklaring:
- Bestaande kantverharding
 - Bestaande kadastrale grens
 - Nieuwe kantverharding
 - Aanbrengen doorgetrokken stopstreep 1x10.30m
 - Aanbrengen doorgetrokken stopstreep 1x10.20m
 - Aanbrengen doorgetrokken streep 1x10.10m
 - Aanbrengen onderbroken streep 1-10.10m
 - Aanbrengen blokmarkering 0.50-0.50m
 - Aanbrengen vlakmarkering
 - Aanbrengen verkeersbord met kijkrichting en code
 - Aanbrengen lichtmast (door derden)
 - Werkgrens

0 2,5 5 7,5 10m			
C1	04-03-2025	N.A.V. 1e CONTROLÉ EN SCOOPUITBREIDING	M.S.
C0	28-11-2024	CONCEPT	M.S.
Nr	Datum		Wijziging
			Tek

Opdrachtgever
Gemeente Gorinchem

Projectomschrijving
Banneweg fase 2

Tekeningomschrijving
Bestek
Bebording en bebakening (fase 2)

Tekeningnummer
484106-BB-3-0201

Tekenaar
M. Smits

Projectleider
B. Dekkers

Status
CONCEPT

Wijziging
C1

Schaal
1:250

Formaat
594x1260

Blad in bladen
1 IN 1

Wijziging
C1

www.anteagroup.nl