
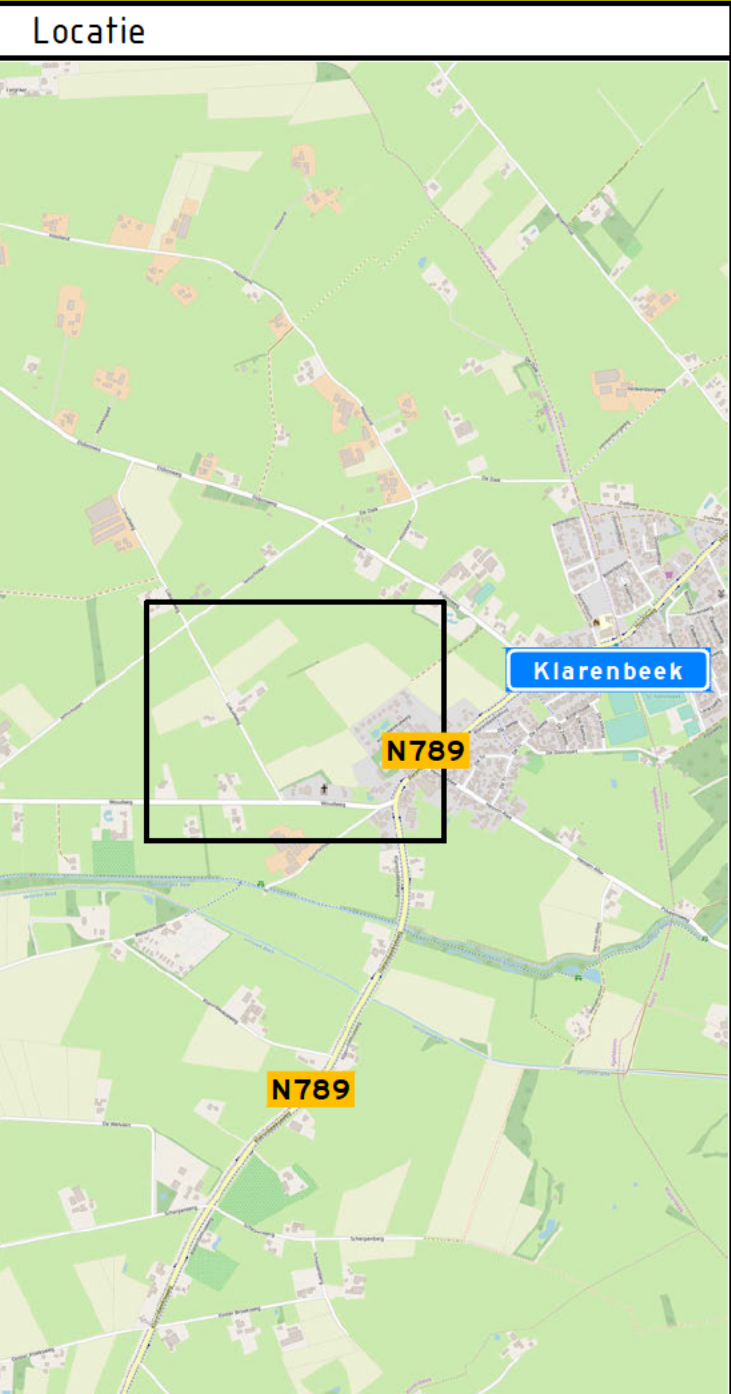


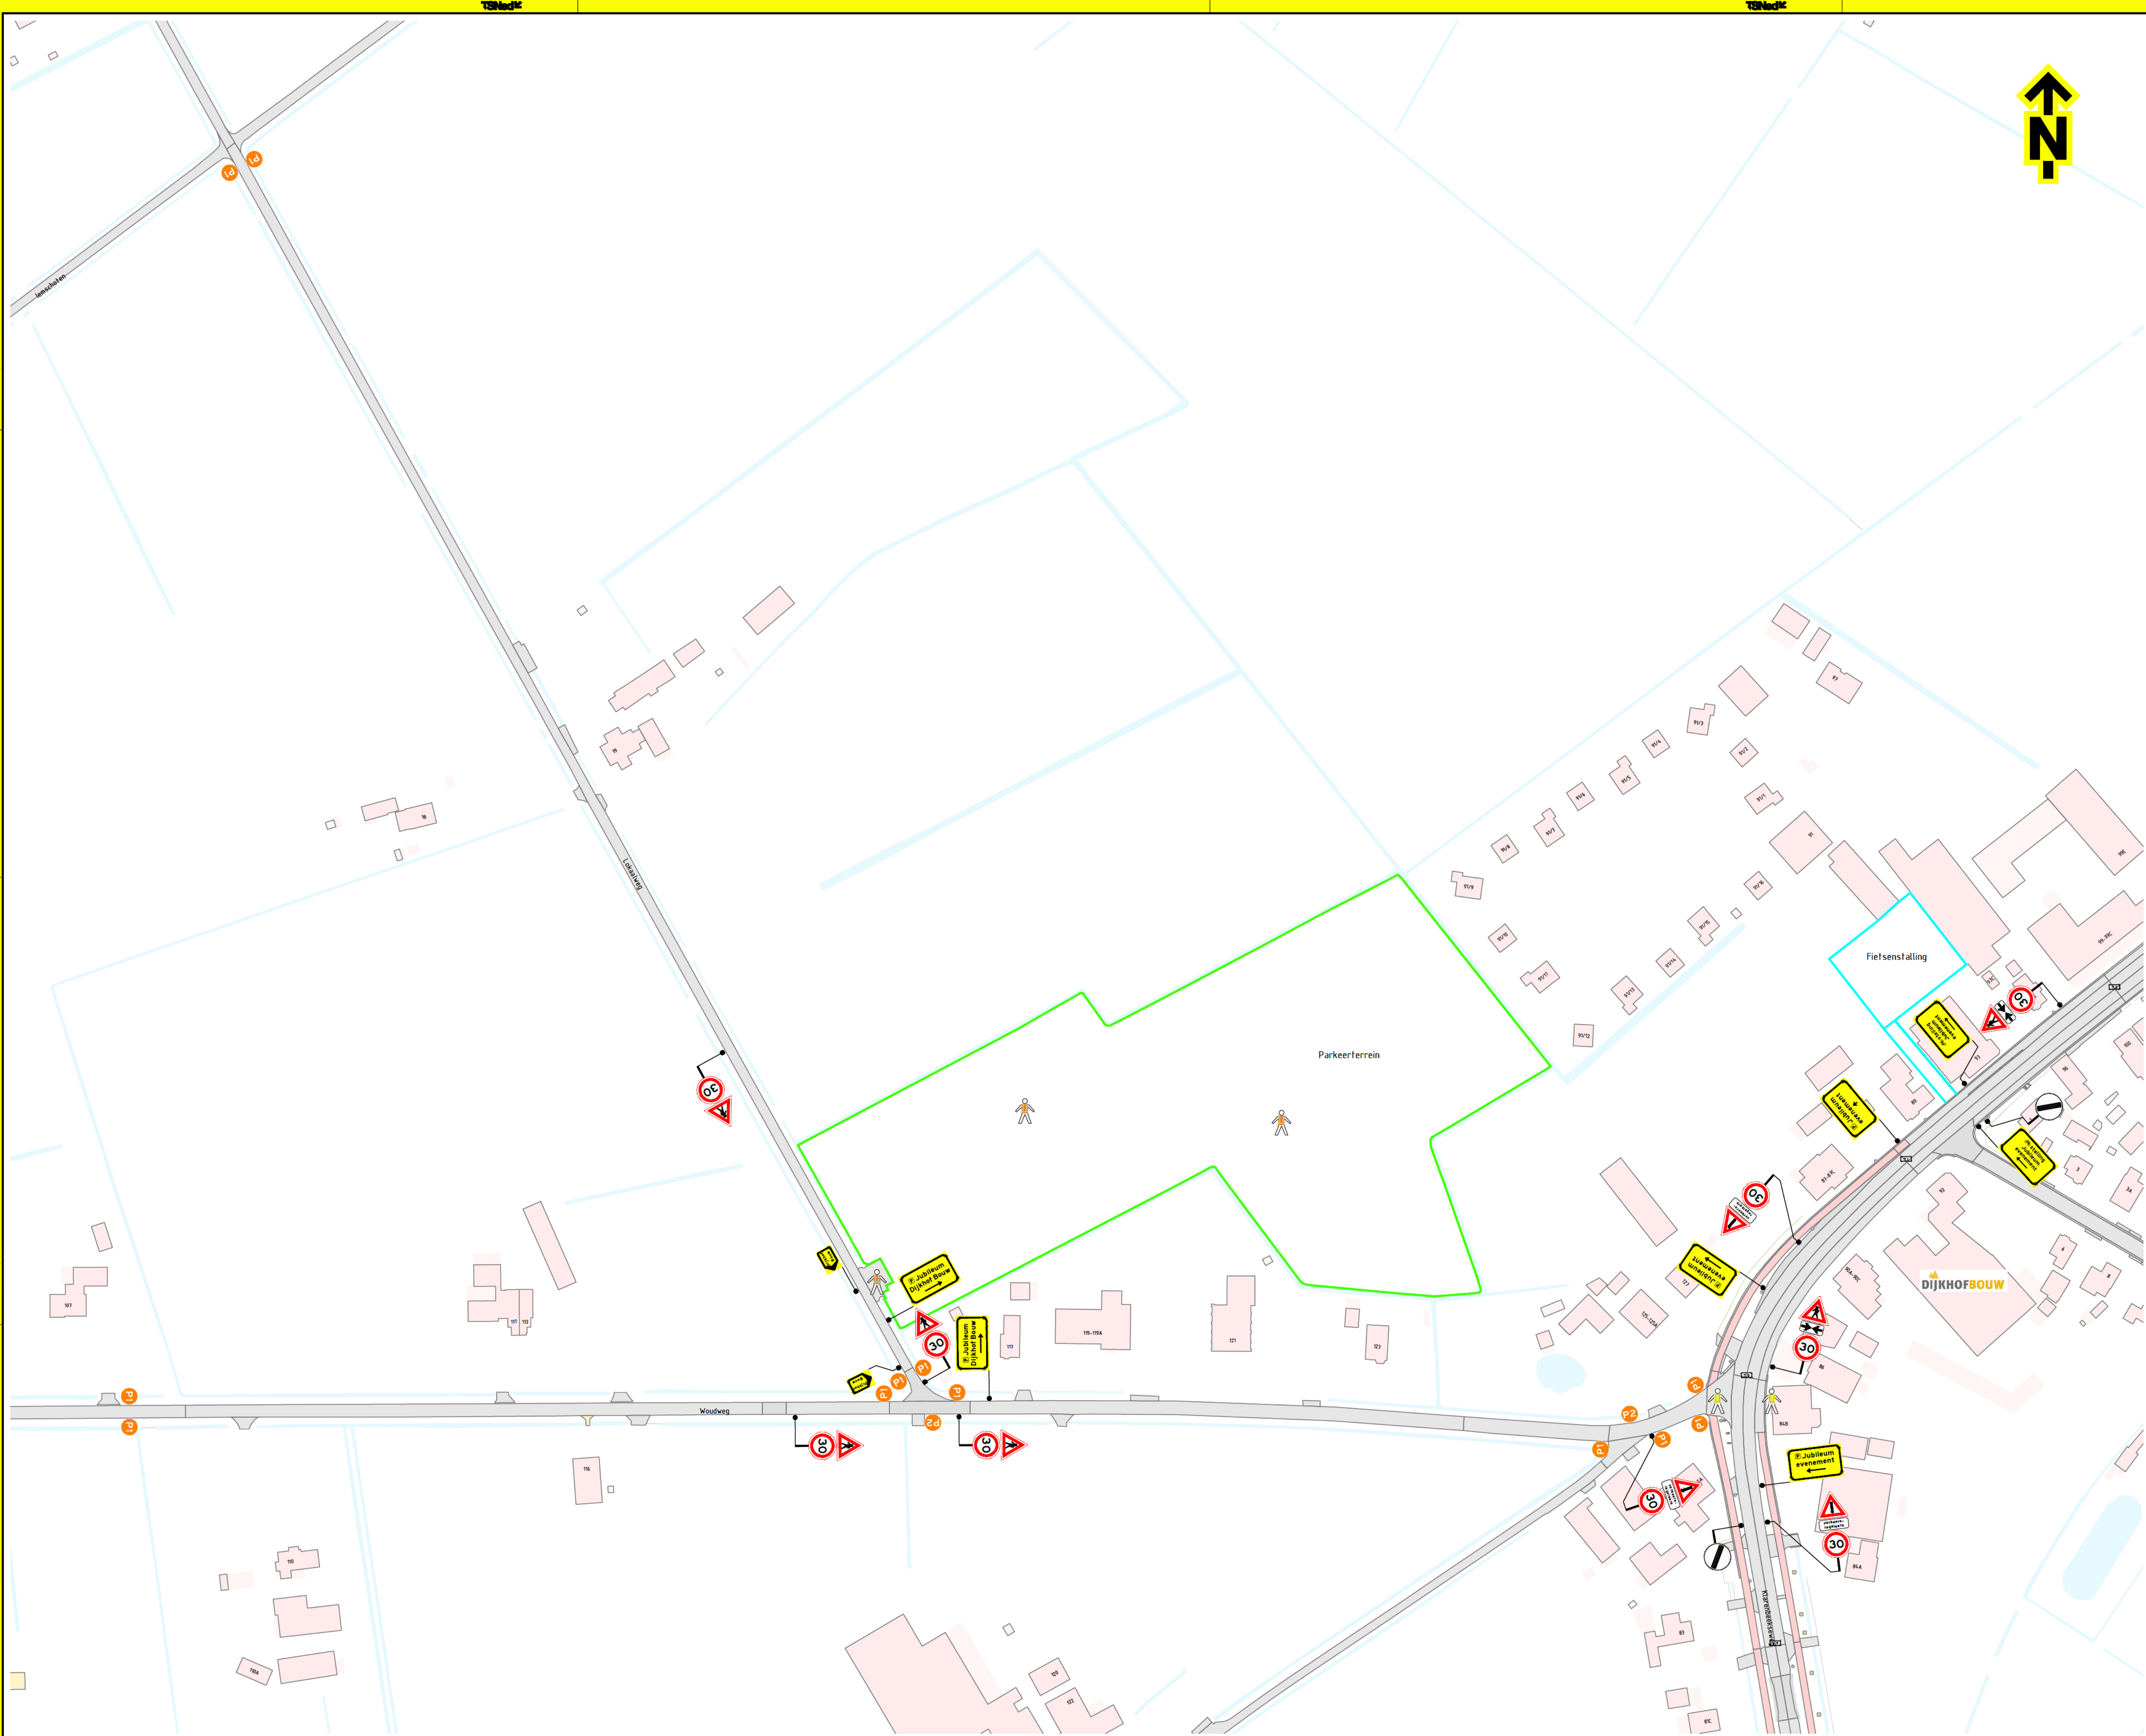

Opmerkingen

- de locatie van bebording is indicatief, de exacte locatie wordt in het werk bepaald

Verklaring

- parkeergelegenheid
- fietsenstalling
- beroepsverkeersregelaar
- evenementenregelaar
- parkeerverbod plaatsen 72 uur voor aanvang van de werkzaamheden

2x 12x

Versie: 0.3 Omroeping Diverse aanpassingen			
29-01-25	Gefabriceerd	Controle	Zie controle
Versie: 0.2 Omroeping Diverse aanpassingen			
17-01-25	Gefabriceerd	Controle	Zie controle
Versie: 0.1 Omroeping Concept			
03-12-24	Gefabriceerd	Controle	Zie controle
Project: Jubileum Dijkhof Bouw			
Onderwerp: verkeersmaatregelen t.b.v. parkeren			
Schaal: 1:1000			
Tekeningsnummer: PR07300-01A01-0.3			
Blad 1 van 1			