


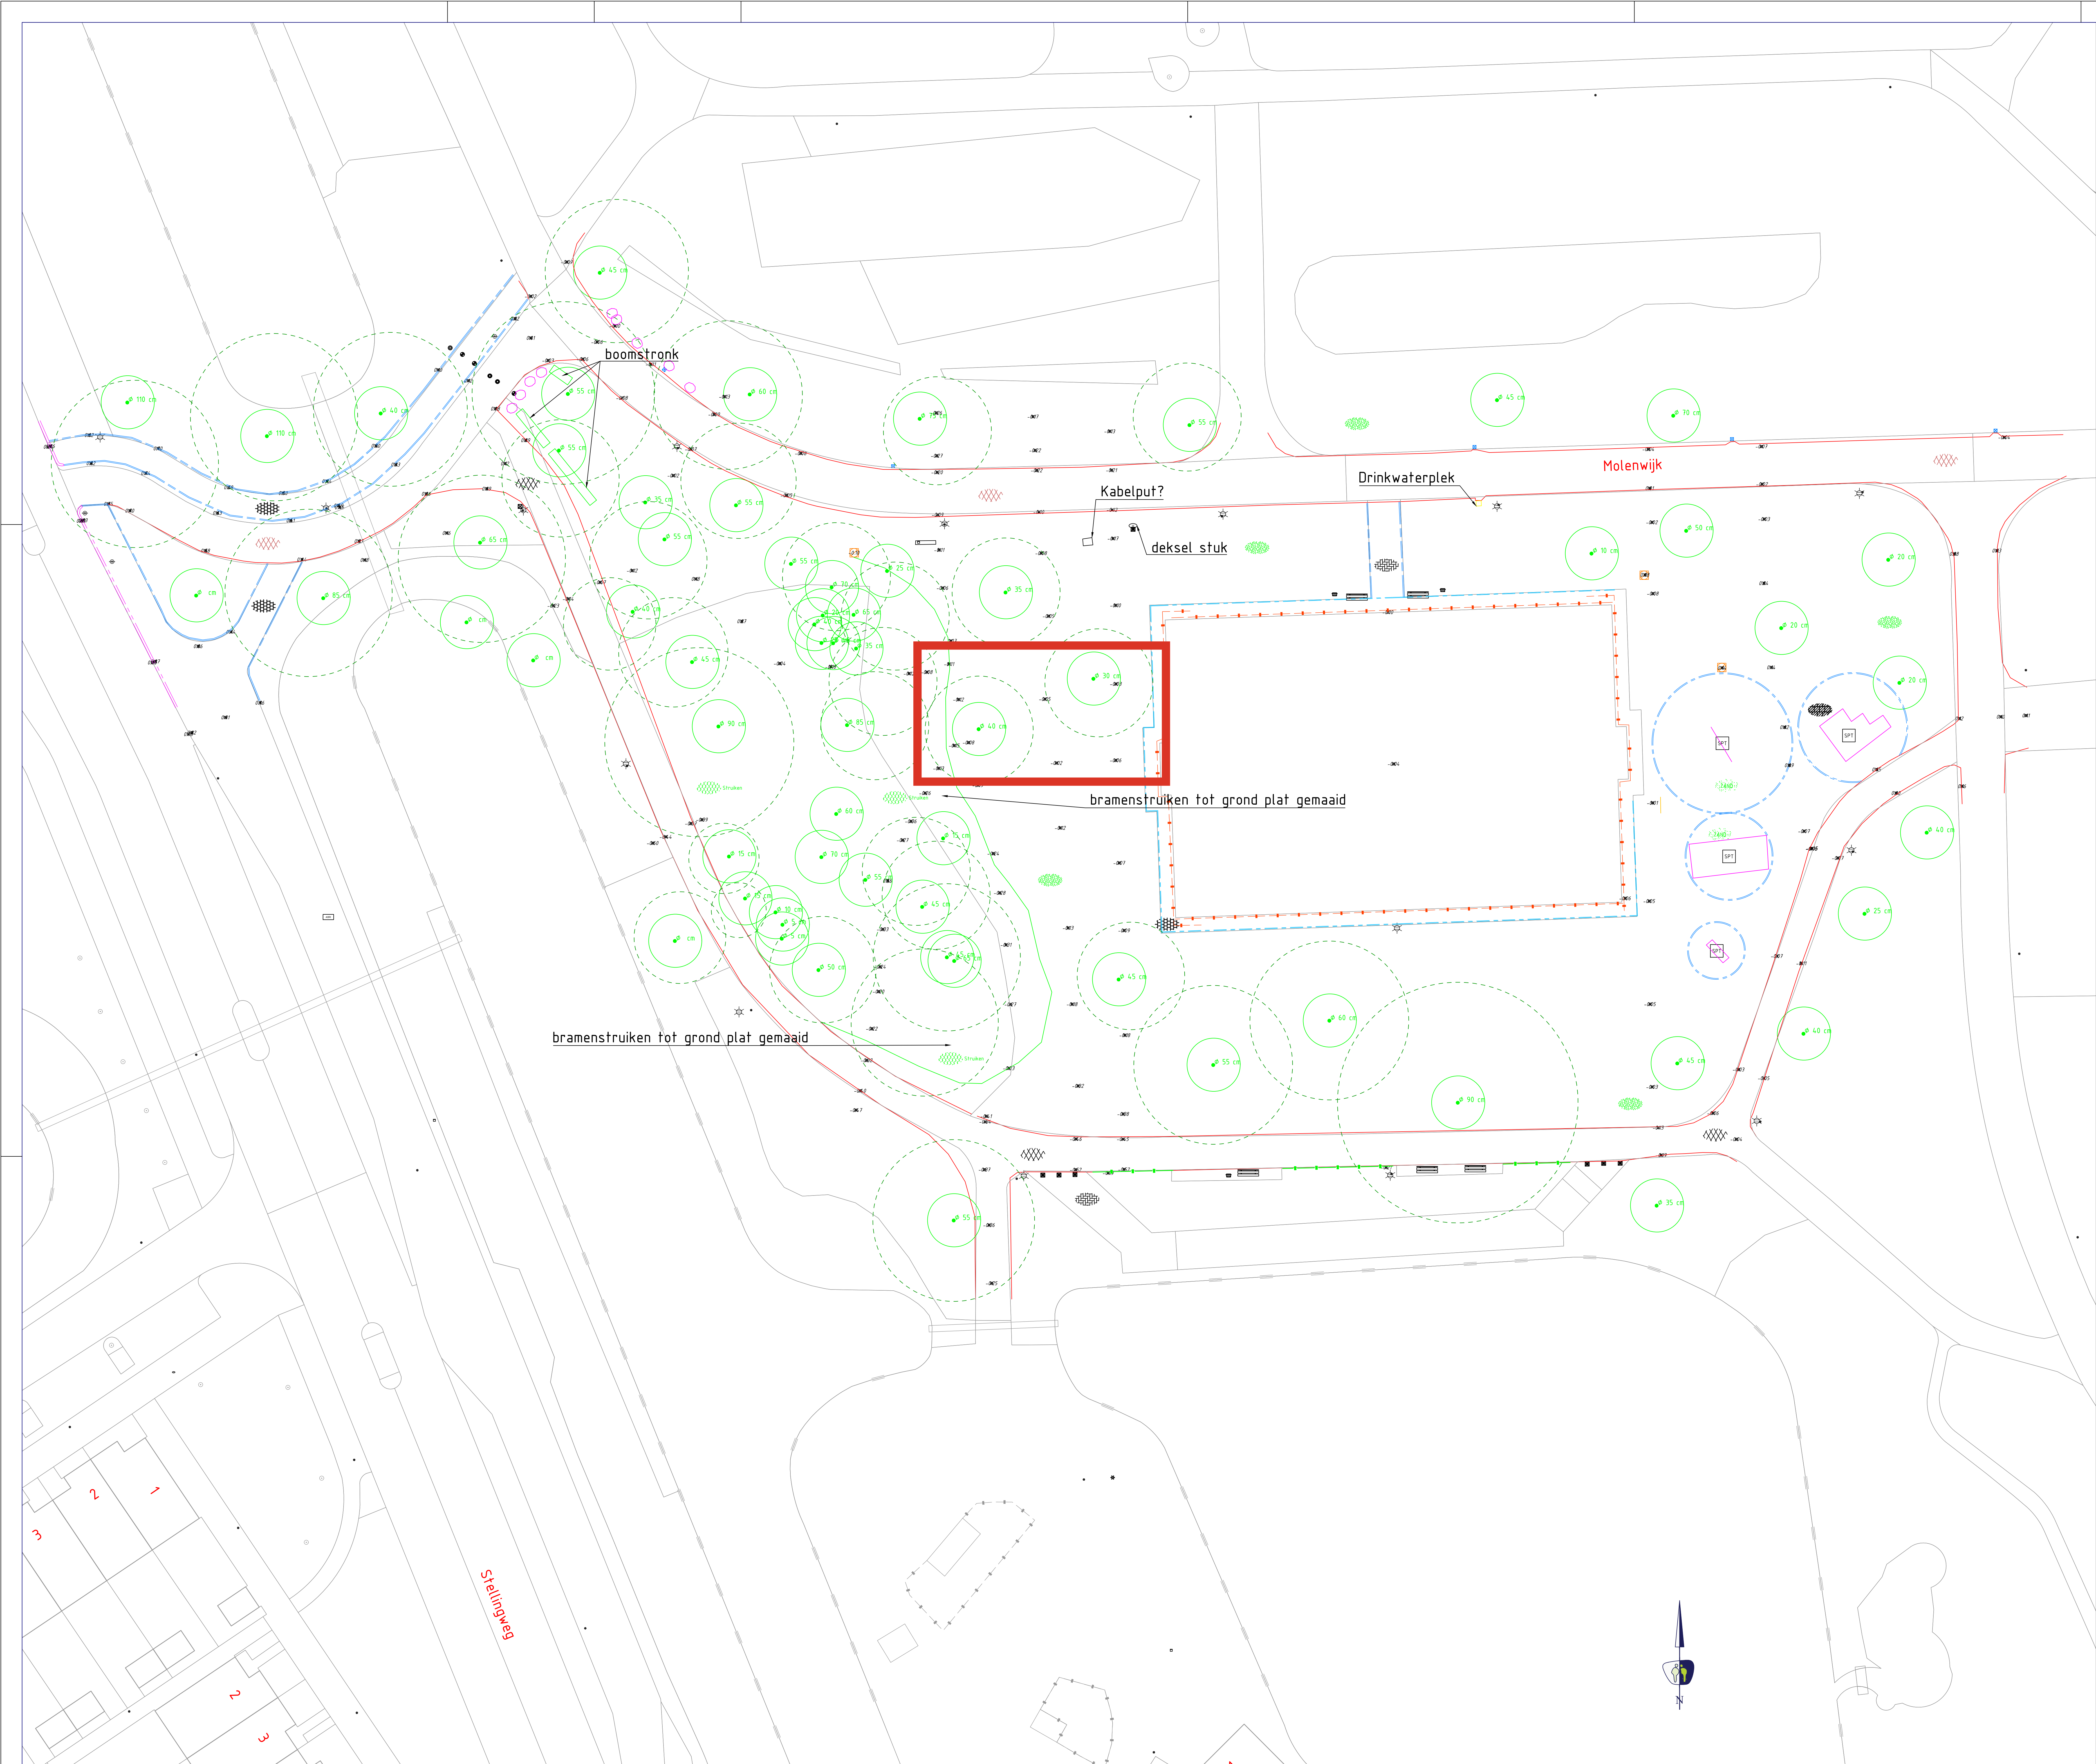

- Legenda
- | | |
|--|-------------------------------|
| | RGT |
| | Opsiulband 6x20 |
| | Opsiulband 10x20 |
| | Trottoirband 18/20 |
| | Kant asfalt |
| | Werklijn |
| | Heelwerk |
| | Speeltoestel |
| | Bord |
| | Kast |
| | Strukken |
| | Kroonprojectie boom |
| | Boom met diameter |
| | Lichtmast |
| | Bank |
| | Afvalbak |
| | Verkeersbord |
| | Beton paal |
| | Stalen paal |
| | Uitneembare paal |
| | Houten paal |
| | Diamantkoppaal |
| | Straatkolk |
| | Inspectieput |
| | Speeltoestel |
| | Waterkei |
| | Zwerfkei |
| | Watersluiser |
| | Geneten bestaande hoogte |
| | Verharding tegels 30x30 |
| | Betonstraatstenen, keiformaat |
| | Asfalt Rood |
| | Asfalt Zwart |
| | Rubberen tegels |
| | Gras |
| | Strukken |
| | Zand |

