


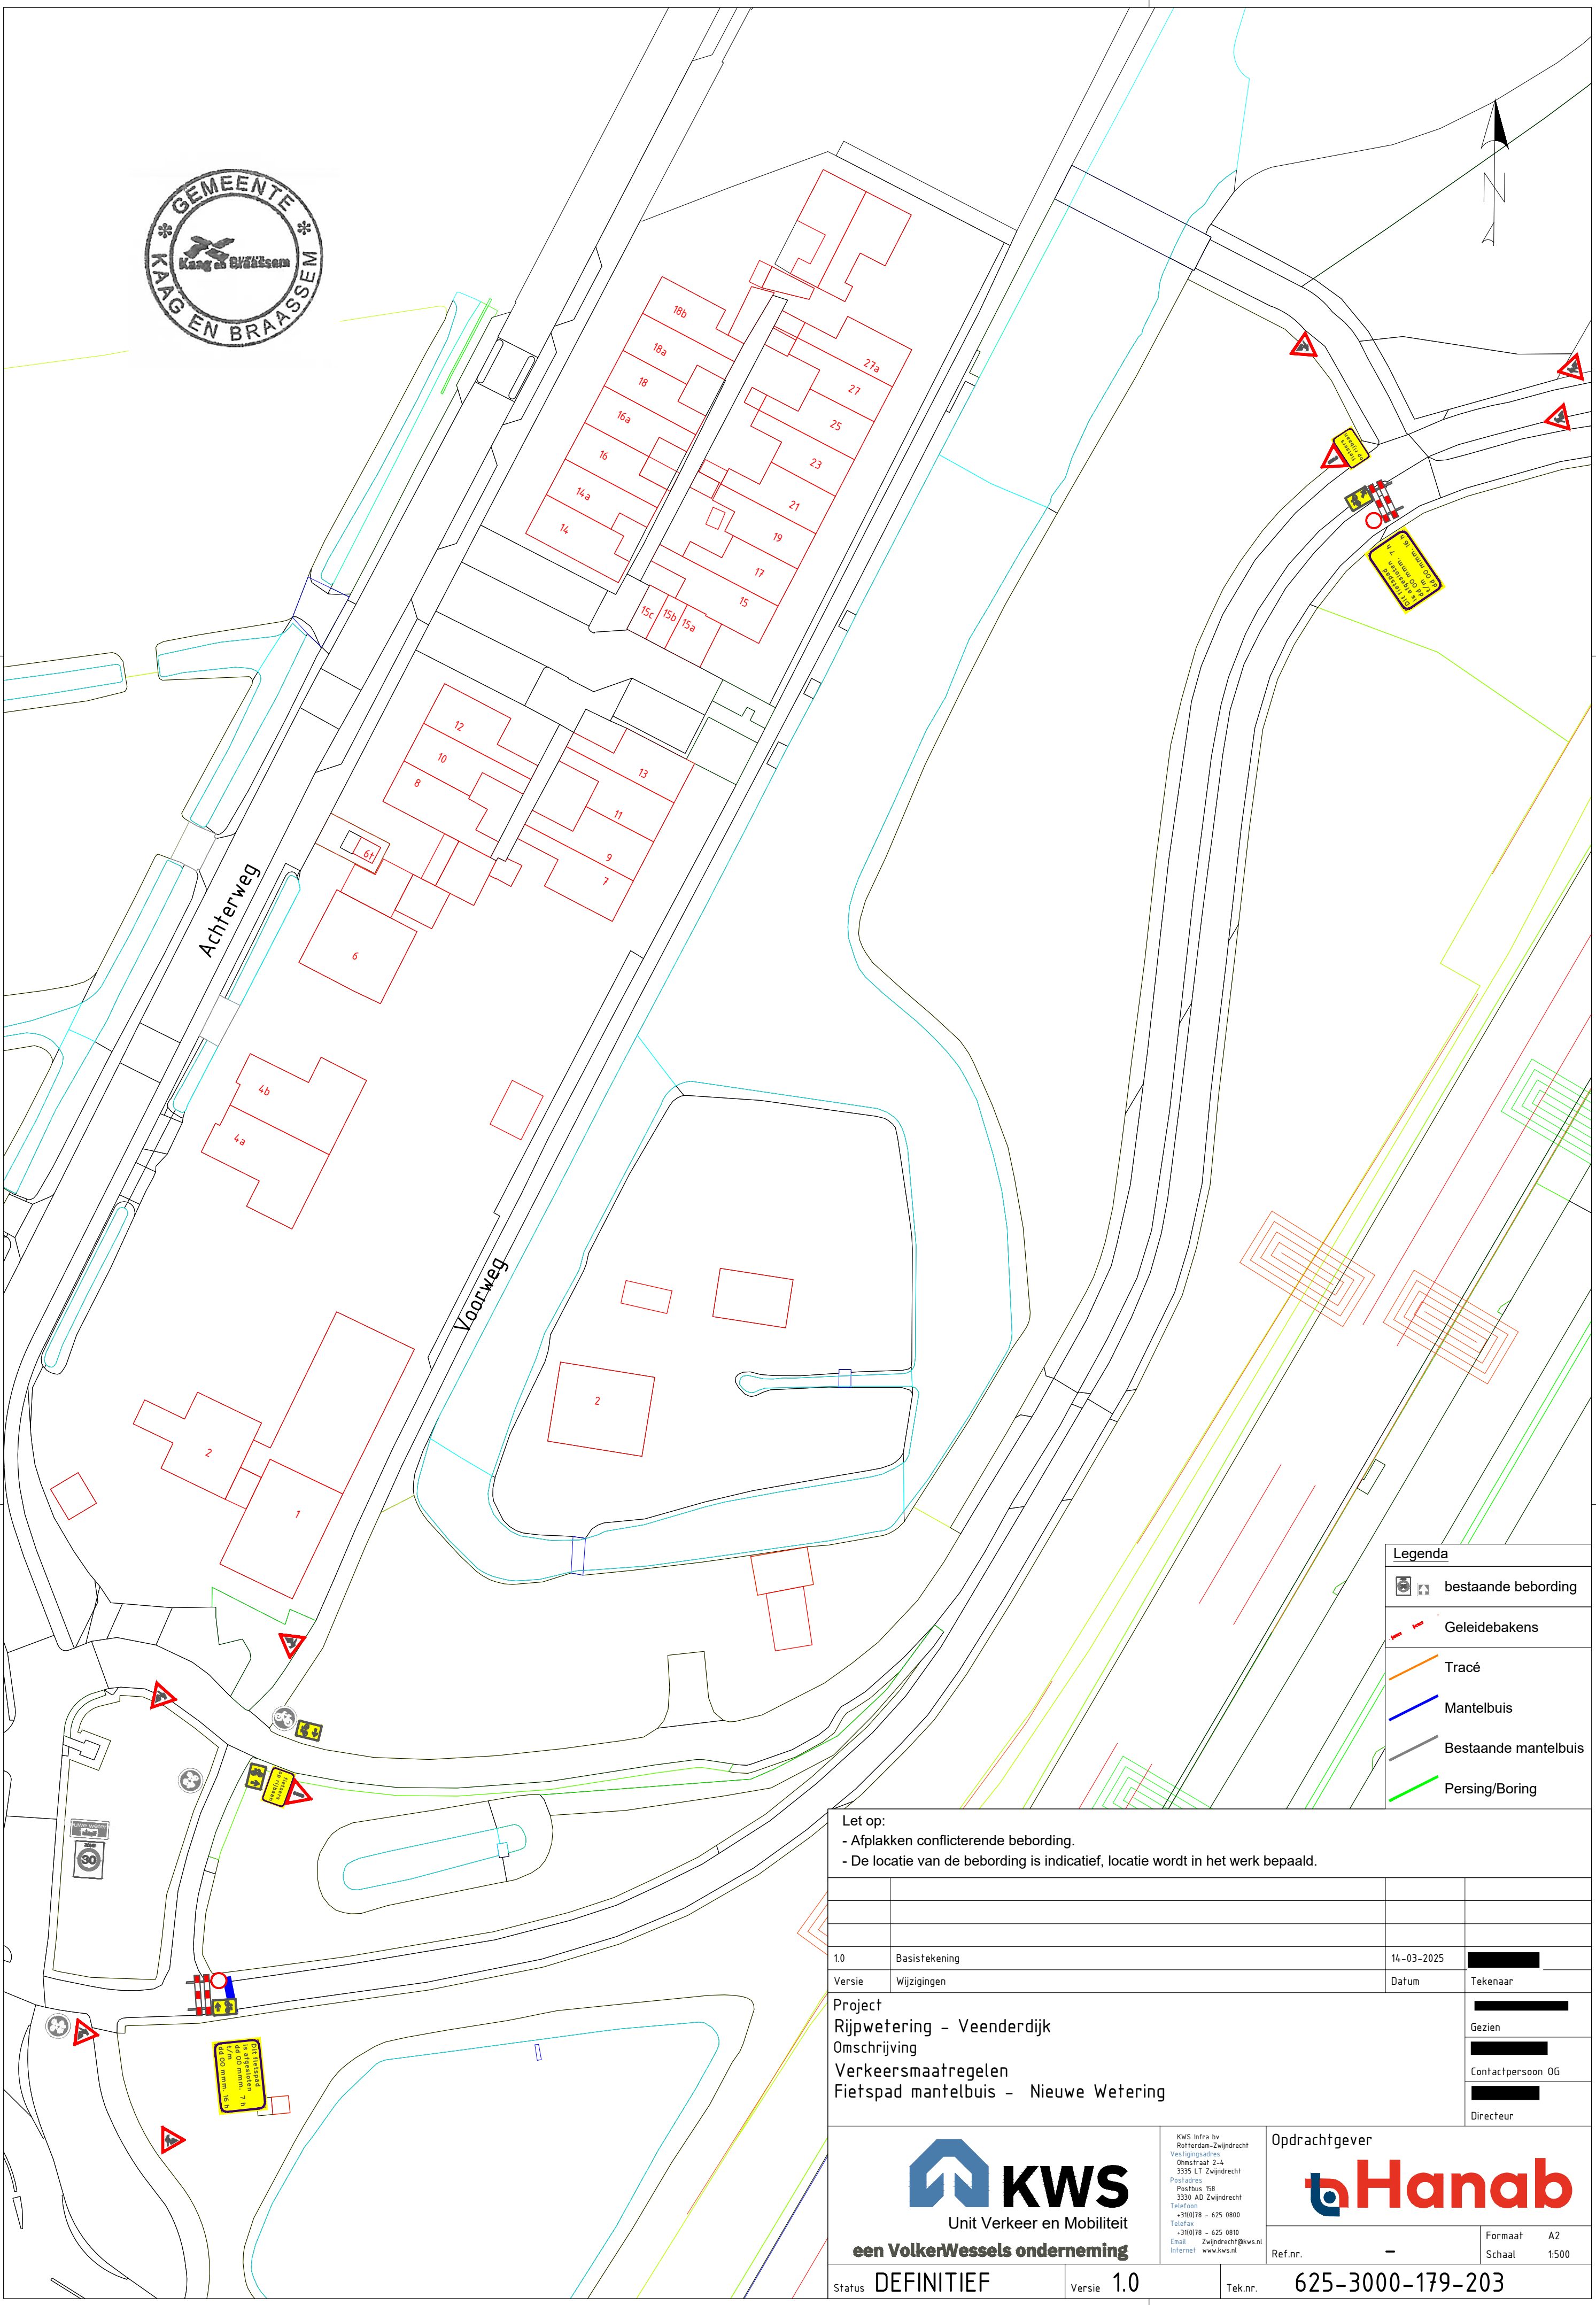

Legenda	
	bestaande bebording
	Geleidebakens
	Tracé
	Mantelbuis
	Bestaande mantelbuis
	Persing/Boring

Let op: - Afplakken conflicterende bebording. - De locatie van de bebording is indicatief, locatie wordt in het werk bepaald.			
1.0	Basistekening	14-03-2025	
Versie	Wijzigingen	Datum	Tekenaar
Project Rijpwetering - Veenderdijk Omschrijving Verkeersmaatregelen Fietspad mantelbuis - Nieuwe Wetering			
			Gezien
			Contactpersoon OG
			Directeur

 Unit Verkeer en Mobiliteit een VolkerWessels onderneming		Opdrachtgever 	
KWS Infra bv Rotterdam-Zwijndrecht Vestigingsadres Omsstraat 2-4 3335 LT Zwijndrecht Postadres Postbus 158 3330 AD Zwijndrecht Telefoon +31(0)78 - 625 0800 Telefax +31(0)78 - 625 0810 Email Zwijndrecht@kws.nl Internet www.kws.nl		Ref.nr.	Formaat A2 Schaal 1:500
Status	DEFINITIEF	Tek.nr.	625-3000-179-203
Versie	1.0		